CITTÀ DI RIVOLI

Città di Rivoli
Corso Francia 98 – 10098 Rivoli (To) – Tel. 011.9513300
comune.rivoli.to@legalmail.it
P.IVA 00529840019

SERVIZIO MANUTENZIONI, VIABILITA', VERDE , FABBRICATI, ILLUMINAZIONE E IMPIANTI TECNOLOGICI
UFFICIO AUTORIZZAZIONI E CONCESSIONI SU VIABILITA'

ORDINANZA N. 600 / 2026

OGGETTO: ISTITUZIONE DI LIMITAZIONI PROVVISORIE ALLA CIRCOLAZIONE STRADALE IN VIA G.B. ROSSANO PRESSI NC 49 PER MONTAGGIO PONTEGGIO FINALIZZATO ALL'ESECUZIONE DI LAVORI EDILI.

IL DIRIGENTE

Vista la richiesta prot. n.103400 del 06/11/2026 e le successive integrazioni prot. n.106028 del 16/11/2026, prot. n.106955 del 17/11/2026, prot. n.106956 del 17/11/2026 e la successiva email del 17/11/2026 di conferma delle superfici occupate in fase di montaggio, presentate dal professionista incaricato dello "Studio TROMBIN Arch Andrea con sede in Fiano (TO) - Via Rizzetti nc.15" per conto della proprietà dell'immobile di Via Rossano nc.49 Rivoli (TO), tendente ad ottenere anche limitazioni temporanee alla circolazione stradale in Via G.B. Rossano pressi nc.49 per il montaggio di un ponteggio, utile all'esecuzione di lavori edili (rif. pratica n.1219 del 29/10/2026).

Visto l'art. 107 comma 3/i T.U. 267/00 e s.m.i..

Visto l'art. 24 comma 2 dello Statuto della Città di Rivoli.

Visti gli artt. 5, 7 del " Codice Della Strada " D.Lgs. 30/04/92 N° 285.

Viste le ordinanze n.411 del 25/06/2003 e n.13 del 12/01/2009,

ORDINA
di istituire
in Via G. B. ROSSANO pressi nc 49

il giorno 23/11/2026 tra le ore 09:00 e le ore 18:00
IL DIVIETO DI SOSTA CON RIMOZIONE FORZATA,
ed IL DIVIETO DI TRANSITO
(limitatamente alle operazioni di montaggio del ponteggio)
nonché
dal giorno 23/11/2026 al giorno 20/01/2027

copia informatica per consultazione

IL DIVIETO DI SOSTA CON RIMOZIONE FORZATA,
IL RESTRINGIMENTO DELLA CARREGGIATA
ed IL SENSO UNICO ALTERNATO
obbligatoriamente regolamentato da impianto semaforico di cantiere
o moviere a terra

Di garantire, compatibilmente con le lavorazioni, il transito ai mezzi di soccorso e polizia e dei residenti nella via.

Di rispettare quanto prescritto dal Codice della Strada, dal Regolamento di Esecuzione, dal D.M. 10 Luglio 2002 e dalle norme complementari e smi, per la posa della segnaletica garantendo sempre una sezione stradale mai inferiore a 2,80 metri (come indicato nell'elaborato grafico presentato con nota prot. n. 106955 del 17/11/2026) ed un passaggio in sicurezza dei pedoni in corrispondenza dei cantieri stradali, anche con l'ausilio di impianto semaforico a chiamata per evitare il passaggio contemporaneo tra pedoni e veicoli; nonché prevedendo adeguati preavvisi per i percorsi alternativi per i veicoli, da collocare almeno in Via G. B. Rossano alle intersezioni con Via Moncalieri, Via Alle Scuole e Via Mantova.

La pubblicità dei suscritti provvedimenti mediante il posizionamento dei prescritti segnali stradali, la temporanea rimozione o mascheratura della segnaletica eventualmente in contrasto, nonché la posa di idonea segnaletica di preavviso ed il ripristino della segnaletica consueta ad avvenuta ultimazione dei lavori, dovrà avvenire a cura e spese del richiedente o ditta incaricata dei lavori.

La tempestiva comunicazione al Comando di Polizia Locale dell'avvenuta apposizione dei segnali che dovranno essere collocati, per quanto riguarda il divieto di sosta, non meno di 48 ore prima dell'inizio dei lavori (D.L. 30/04/92 n° 285 art. 6 comma 4/f).

La presente ordinanza modifica, integra o revoca ogni altro provvedimento eventualmente in contrasto con lo stesso per il periodo sopra richiesto;

AVVERTE

che la presente Ordinanza sarà pubblicata all'Albo Pretorio per 15 giorni consecutivi;

che nei confronti di eventuali trasgressori si procederà a termine delle vigenti norme in materia;

che, ai sensi dell'art. 3, comma 4, della Legge 7 agosto 1990, n° 241, avverso la presente ordinanza, può essere proposto da chiunque vi abbia interesse, nel termine di 60 giorni dalla notifica e/o pubblicazione, ricorso al Tribunale Amministrativo Regionale per il Piemonte e, nel termine di 120 giorni dalla notifica e/o pubblicazione, ricorso straordinario al Presidente della Repubblica.

IL FUNZIONARIO TECNICO	p. Aer. Marco ZANIER
IL FUNZIONARIO RESPONSABILE DELL'UFFICIO	Ing. Andrea BARACCO
LA FUNZIONARIA E.Q. RESPONSABILE DEL SERVIZIO	Geom. Luciana SERPI

Lì, 18/11/2026

IL DIRIGENTE
GRAZIANI ANTONIO
(Sottoscritto digitalmente ai sensi
dell'art. 21 D.L.gs n 82/2005 e s.m.i.)

copia informatica per consultazione

✂✂✂✂✂✂


DA COMPILARE E INOLTRARE INTEGRALMENTE ALLA POLIZIA LOCALE

https://servizi.comune.rivoli.to.it/lang/it/servizi/comunicazione-di-posa-di-segnaletica-provvisoria/access

copia informatica per consultazione

ESTRATTO CATASTALE - scala 1:500

Foglio 59 particella 140

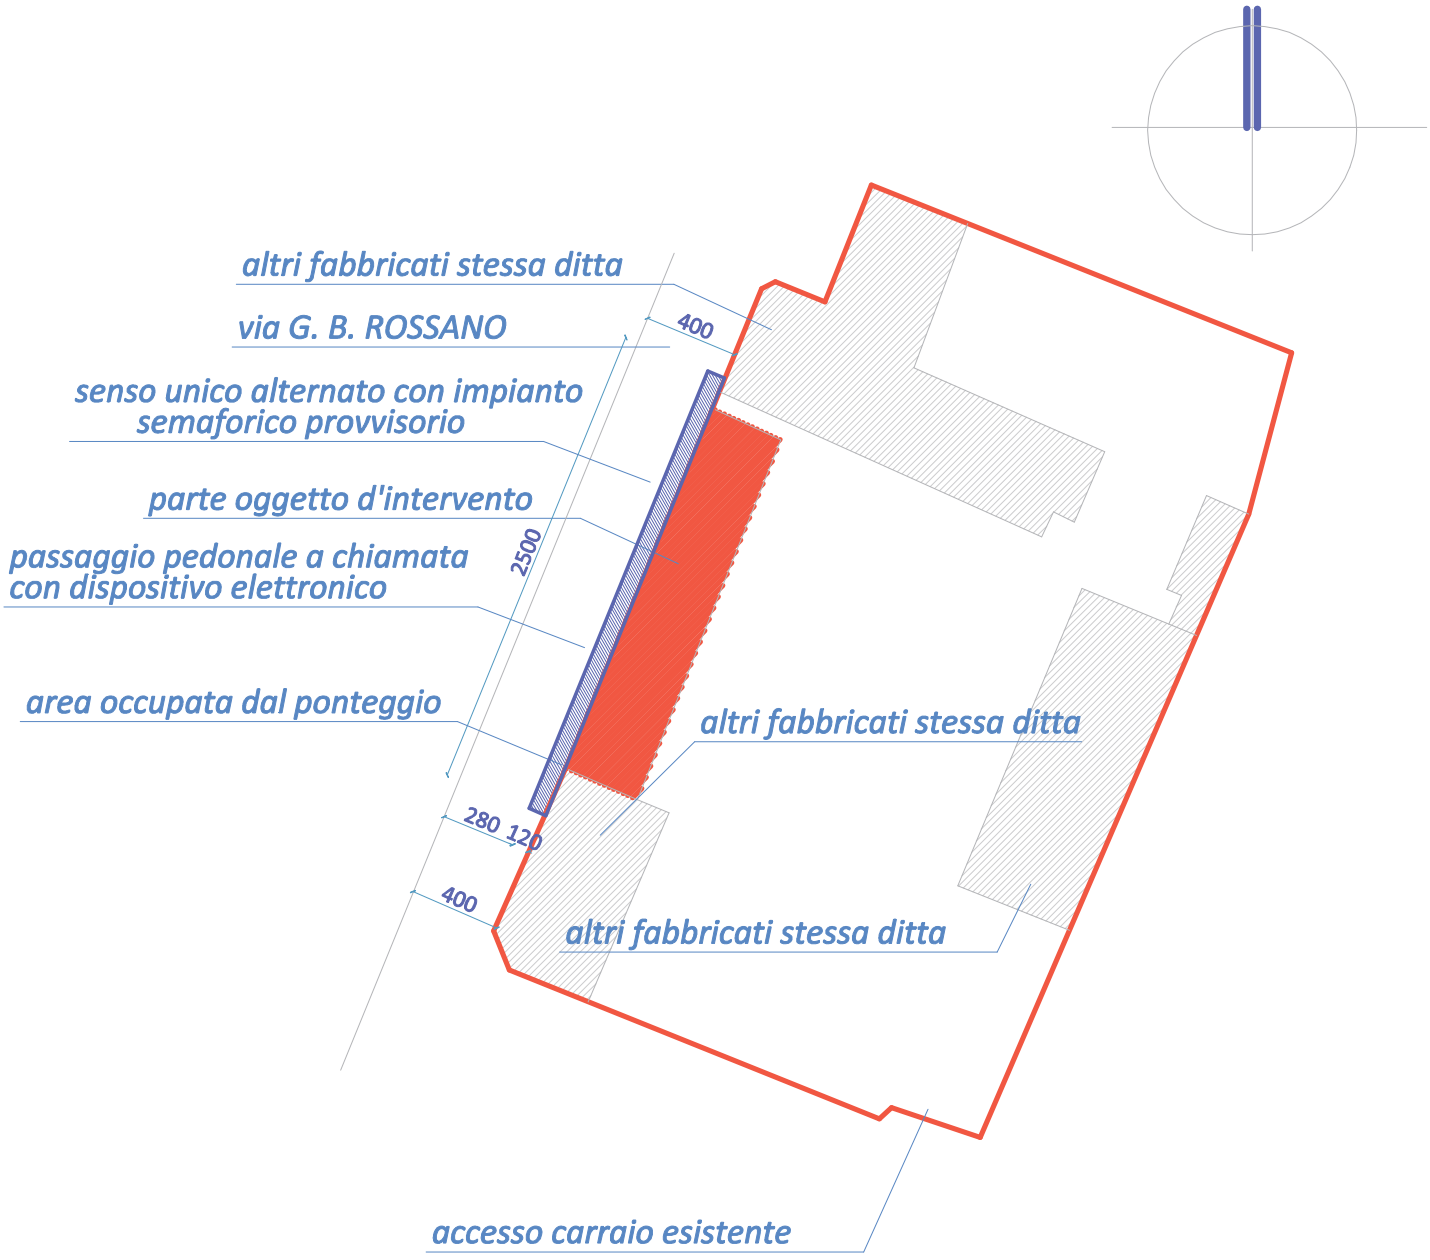

Copia del documento prot. n. 106955 del 17/11/2026 conservato dalla Città di Rivoli

copia informatica per consultazione