

COMUNE DI RIVOLI

CITTA' METROPOLITANA DI TORINO

**Progetto di ristrutturazione con annessi box auto (L.122/1989 Tognoli)
mediante piano di recupero
richiesto ai sensi dell'art.43 L.R.56/1977
relativo al fabbricato sito in Via Roma 23**

PROPRIETA':

Soc. Sant'Angelo s.r.l.
Corso Vittorio Emanuele II n°62 Torino

PROGETTO:

Architetto Silvia Rista
Via Amerigo Vespucci n.43_10129 Torino
Tel. 011.5096143
info@silviaristarchitetto.com

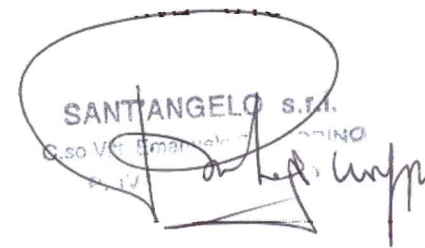




TAVOLA N.7 Urbanizzazioni

DATA: Gennaio 2021


AGG.: Luglio 2021

AGG.:


STUDIO DI ARCHITETTURA PROGETTO Architetto Silvia Rista
Via Amerigo Vespucci n.43_10129 Torino-Tel. 011.5096143-info@silviaristarchitetto.com

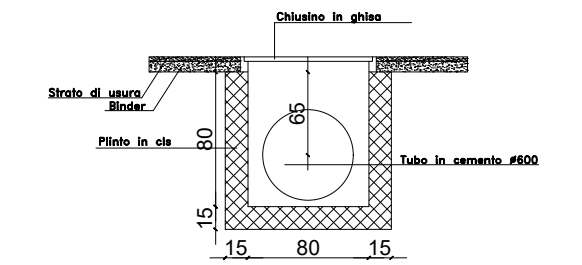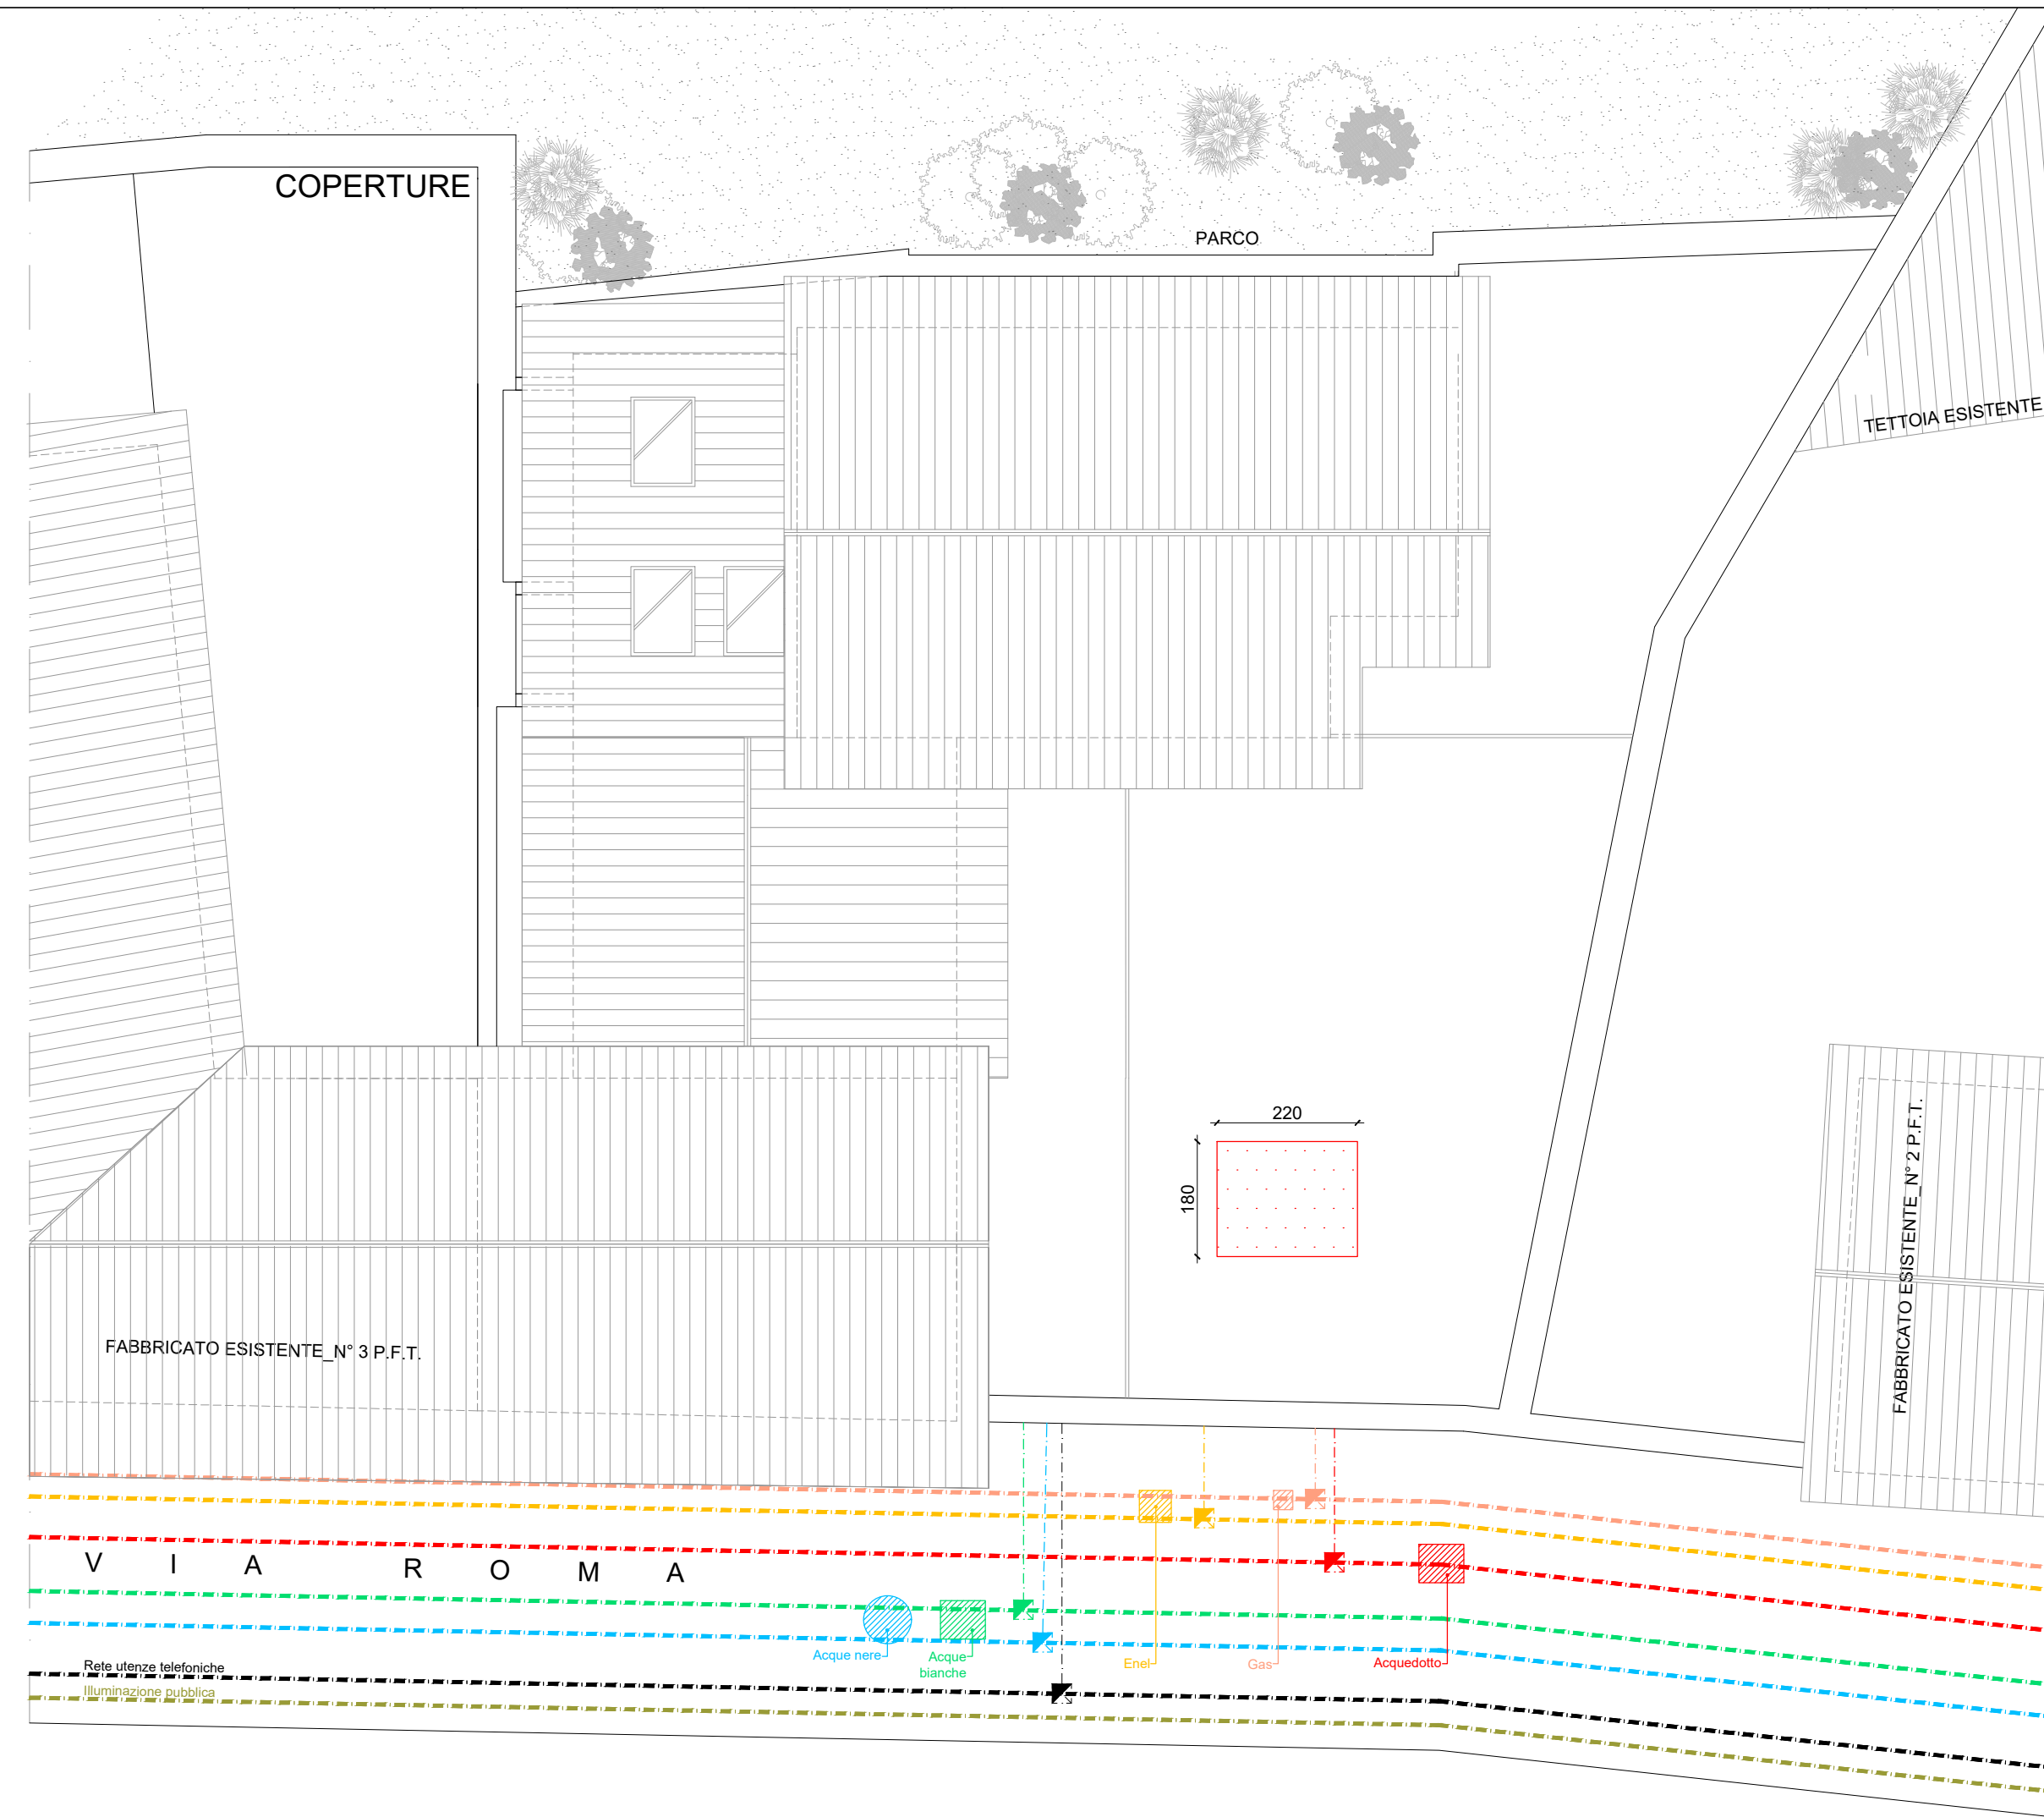


PARTICOLARE POZZETTO ACQUE BIANCHE
(vano netto 70x80)

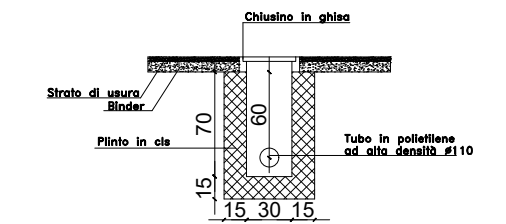

PARTICOLARE POZZETTO GAS
(vano netto 30x30)

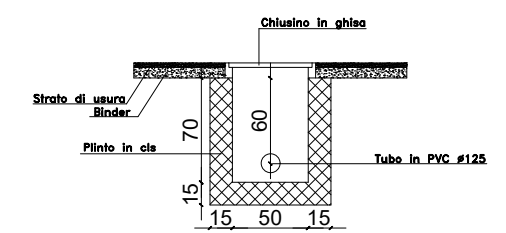

PARTICOLARE POZZETTO TELECOM - ENEL
(vano netto 50x50)

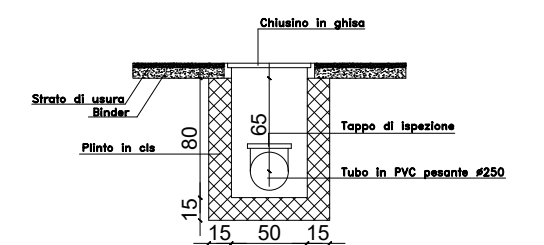

PARTICOLARE POZZETTO ACQUE NERE
(vano netto 50x70)

