

COMUNE DI RIVOLI

Provincia di Torino

Largo SUSA

PIANO ESECUTIVO CONVENZIONATO DI LIBERA INIZIATIVA

Art. 43 L.R. 56 del 05/12/1977 s.m. e i.

Area urbanistica Residenziale R2,
Area normativa 3Rt3 del P.R.G.C.

OGGETTO:

SCHEMI PLANIMETRICI PER LA VERIFICA DELLA SUPERFICIE COPERTA IN PROGETTO

Le Proponenti:

"METROPOLIS s.r.l."

Corso Montevecchio n. 38
10128 TORINO
Partita Iva : 97249020153

"M.C. METROPOLIS Costruzioni s.r.l."

Corso Montevecchio n. 38
10128 TORINO
Partita Iva : 09604720012

Tavola:

16
sostitutiva

Progettisti:

Geom. Giovanni Cagnazio

Iscr. albo n. 8241
Via N. Leumann 23 - Rivoli (TO)
C.F. CGN GNN 618397101

Arch. Francesco Corazza

Iscr. ordine n. 1252
Via Buonarroti 1 - Collegno (TO)
C.F. CRZ FNC 60530 L267K

Data:



Marzo
2022

Scala:

fuori scala



SUPERFICIE COPERTA - PLANIMETRIA GENERALE CON SAGOMA DI MASSIMO INGOMBRO

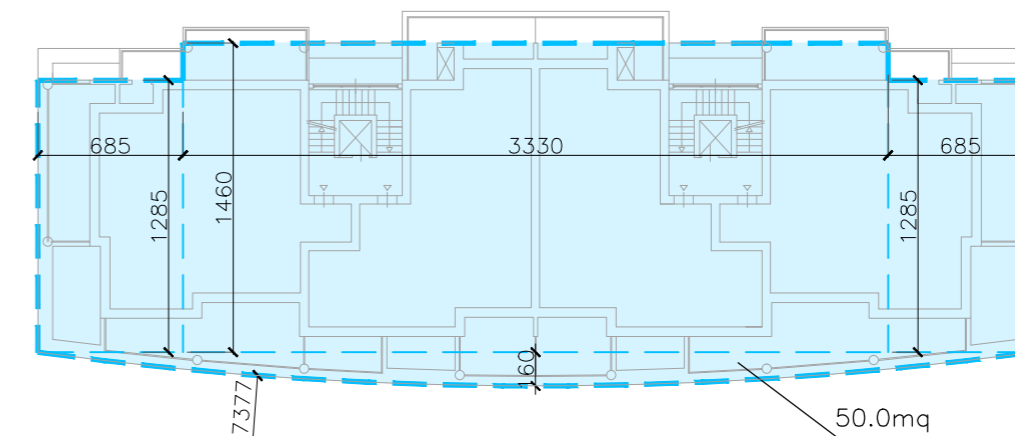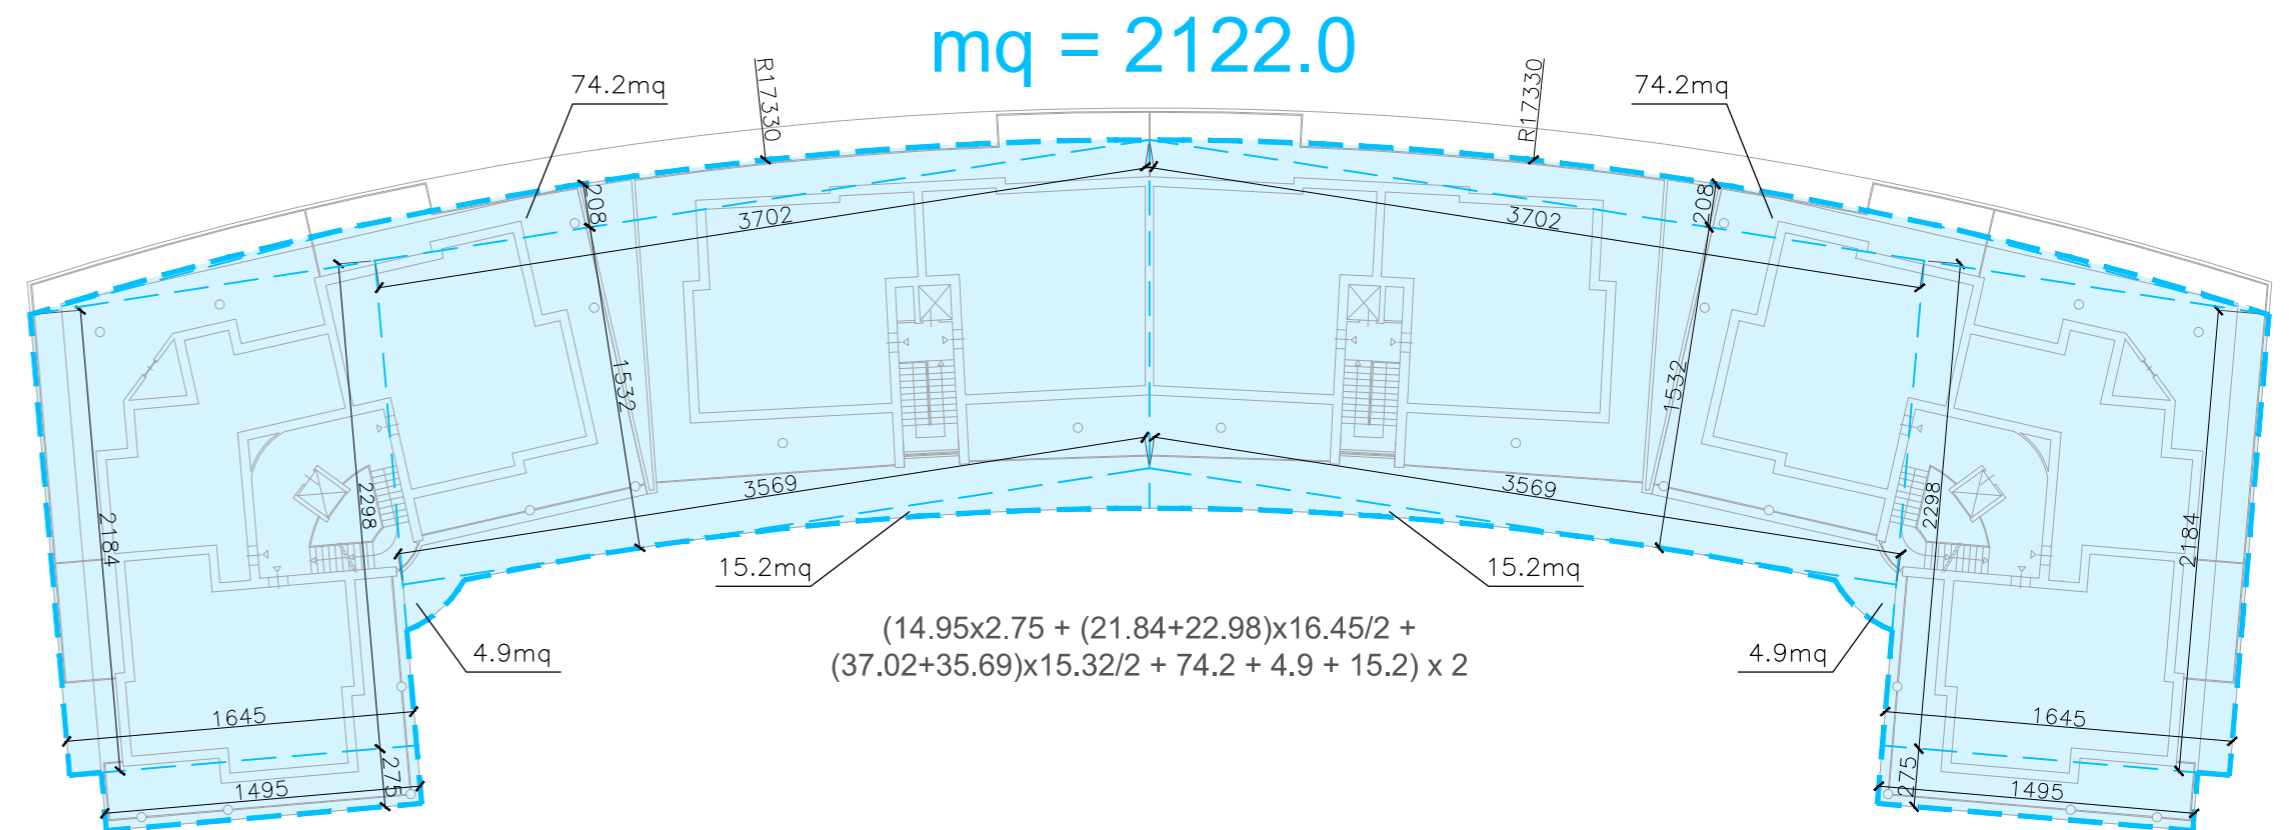

 SUPERFICIE COPERTA