

Provincia di Torino
Comune di RIVOLI

Indirizzo: Corso Susa - Corso Francia - Viale Colli
Piazza Martiri della Libertà - Piazza Principe Eugenio
Piazza CLN - Piazza Aldo Moro
Via F.lli Poi - Via C.B. Cavour - Via XXV Aprile - Via L. Gatti

Richiedente: COMUNE DI RIVOLI
Corso Francia, 98
10098 - Rivoli (TO)
Responsabile: Arch. Giovanni Giorgio Prete
Via Giovanni Buisio, 101
10134 - Torino (TO)

Intervento: Manifestazione "FIERA DI SANTA CATERINA"
27 Novembre 2023

Oggetto: • Planimetria generale
• Layout allestimento manifestazione

Tavola: 01

Scala: 1:1.000

Data: 06/11/2023


REVISIONE
Numero:
Data:

Giovanni Giorgio Prete
ARCHITETTO
0411 0100101001001001
0411 0100101001001001
OFFICINEDI
ARCHITETTURA


AREA FRUIBILE "FIERA DI SANTA CATERINA": 90.000 mq
CAPIENZA MASSIMA: 108.000 persone
CAPACITÀ DI DEFLUSSO: 144 moduli
POSSIBILITÀ DI DEFLUSSO MASSIMO: 36.000 persone
AFFLUENZA: 20.000 persone MAX IN CONTEMPORANEA

AREA MANIFESTAZIONE
PRESIDIO MUNITO DI SISTEMA DI
DIFFUSIONE SONORA E COLLEGAMENTO RADIO
PRESIDIO SANITARIO
VIA DI FUGA
ACCESSO MEZZI DI SOCCORSO
GRUPPO ESTINTORI
IDRANTE A COLONNA
CHIUSURA VIABILITA'
LUOGO SICURO
PERIMETRO NON ACCESSIBILE
AL PUBBLICO DELIMITATO DA
BARRIERE TEMPORANEE
DEPOSITO ATTREZZATURE
"VILLAGGIO DI BARBICO ANALE"

FARMER MARKET
Planimetria Generale - Scala 1:1.000

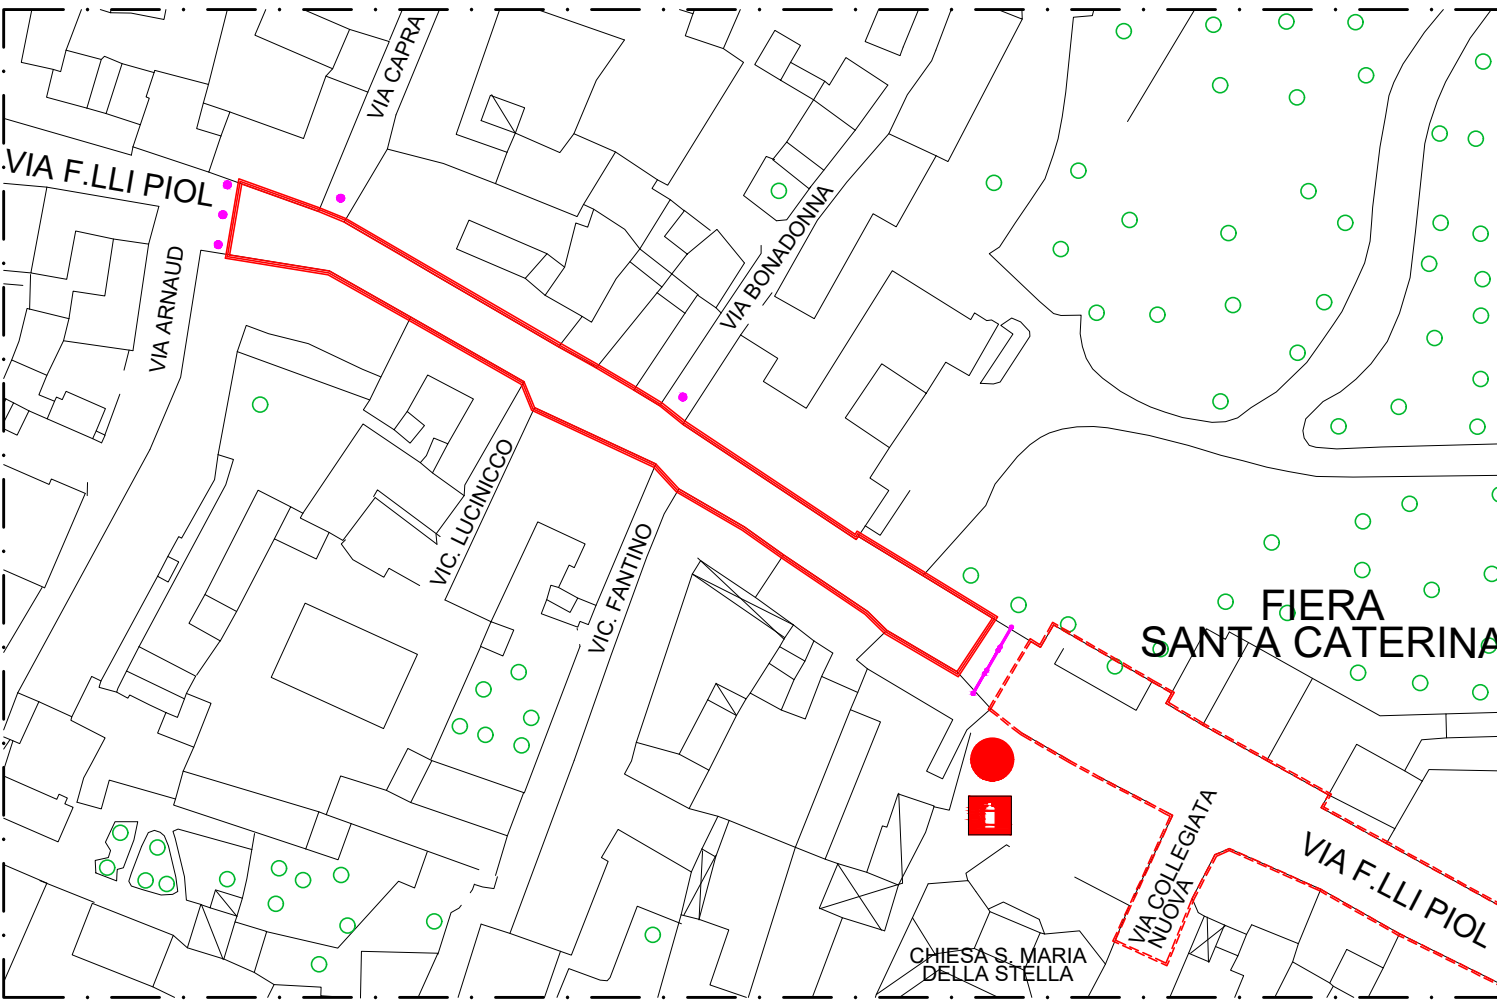

AREA FARMER MARKET
PRESIDIO MUNITO DI SISTEMA DI
DIFFUSIONE SONORA E COLLEGAMENTO RADIO
CHIUSURA VIABILITA'

 

FIERA SANTA CATERINA
Planimetria Generale
Scala 1:1.000