

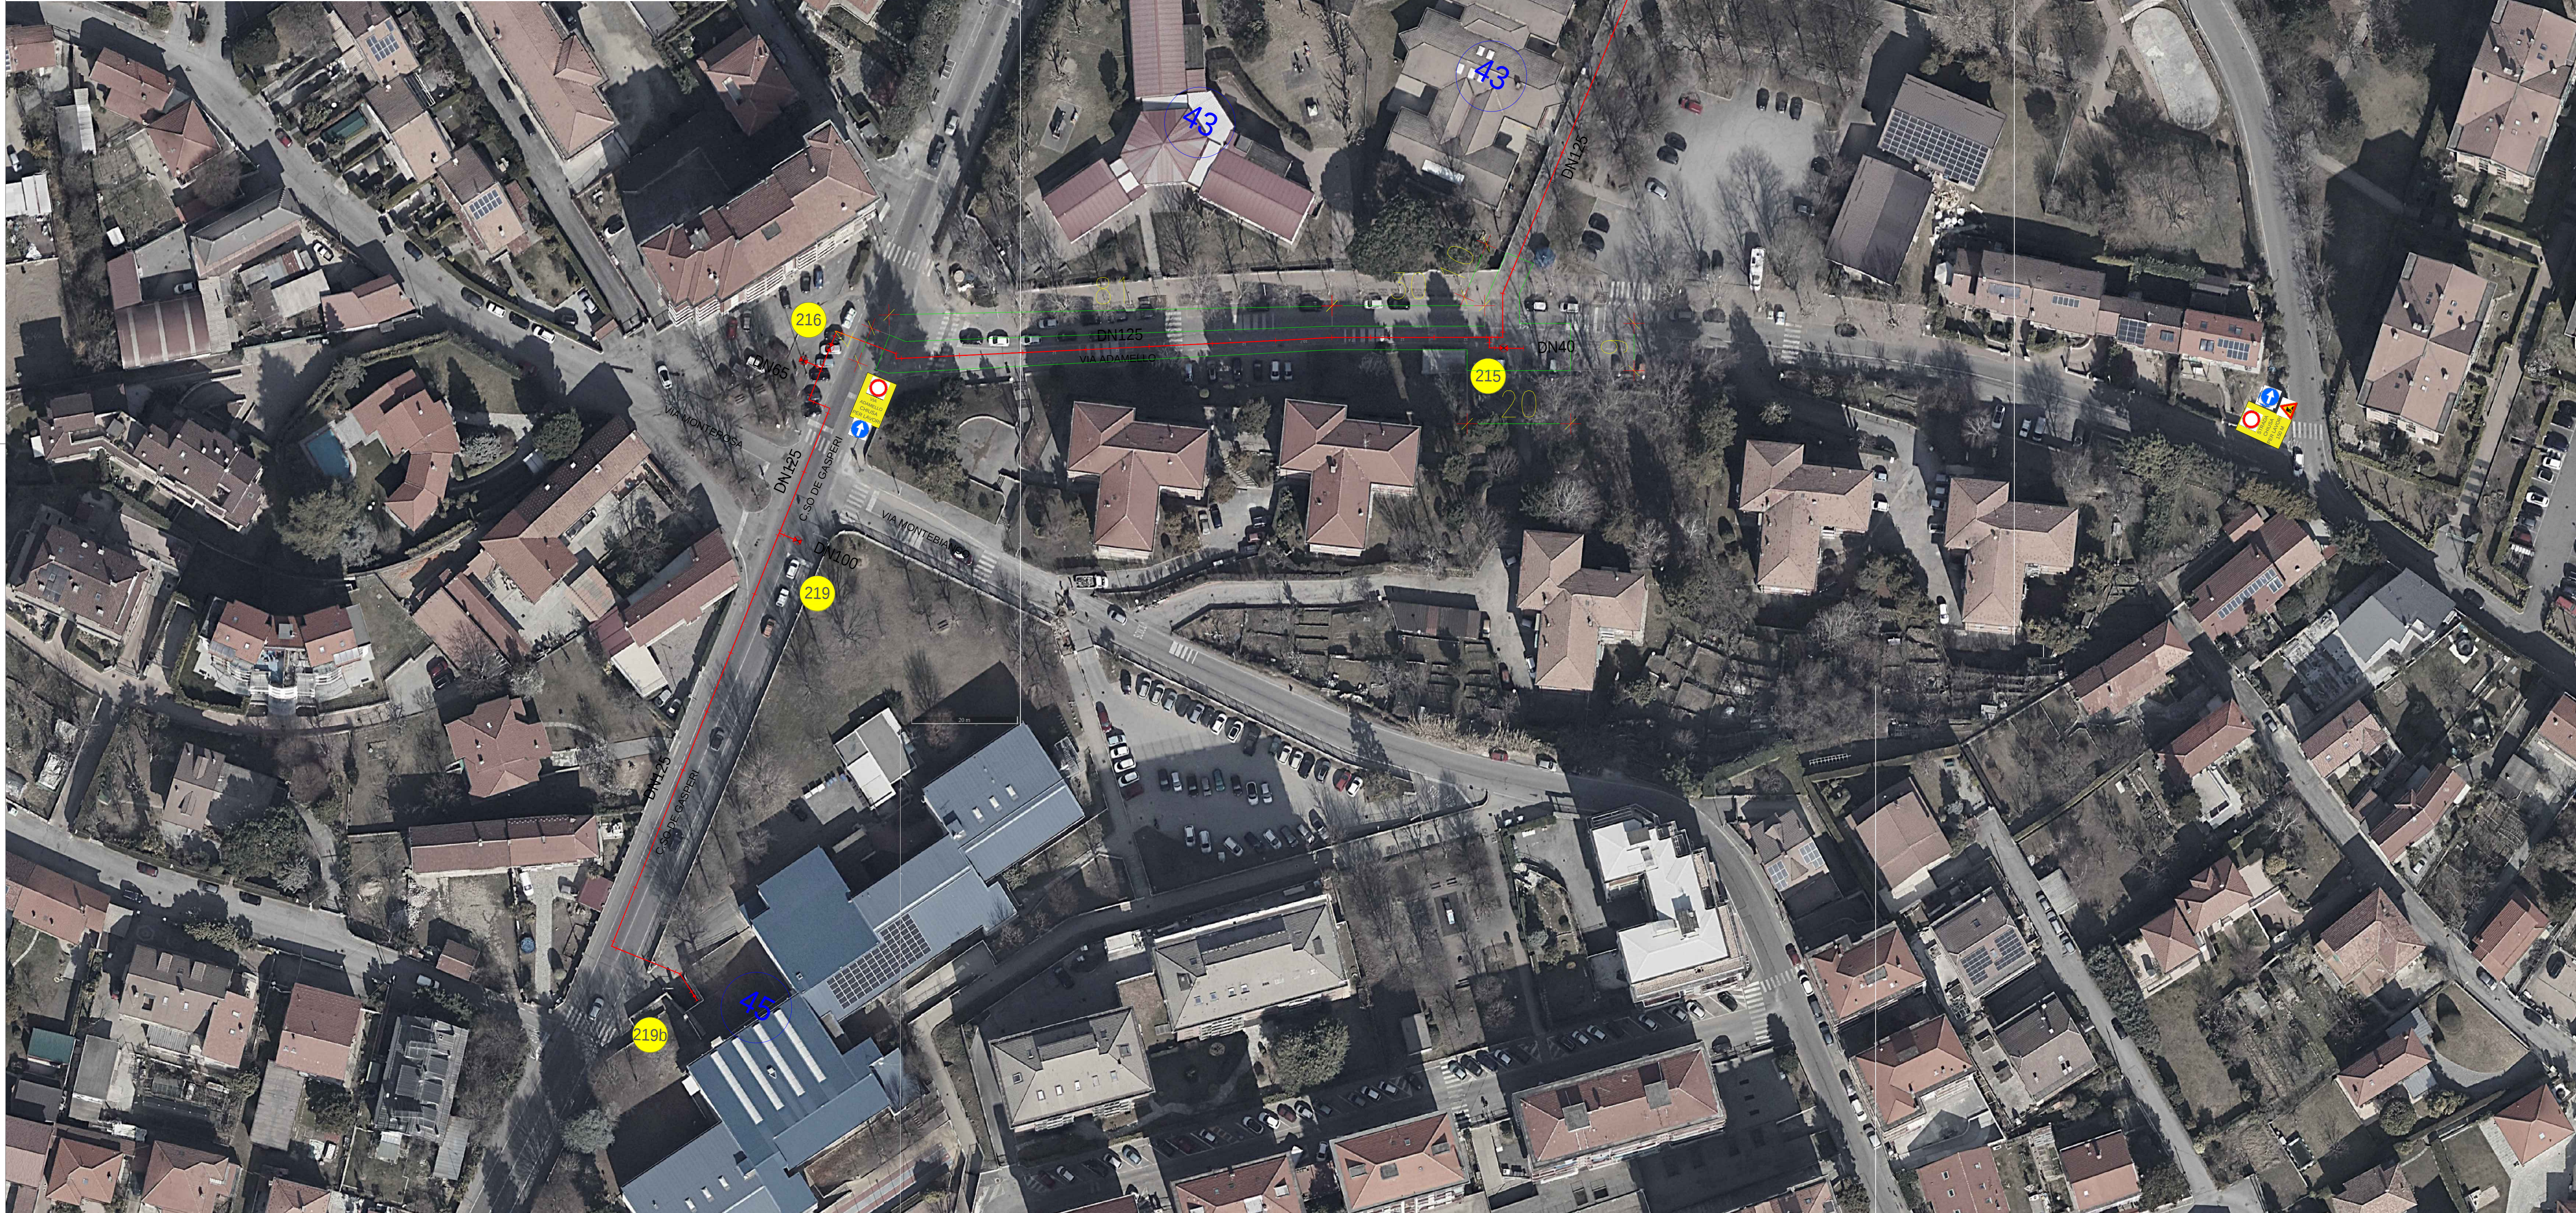


Diagramma di dettaglio di un sistema di drenaggio per strada asfaltata. Il diagramma mostra una sezione trasversale con diversi strati e componenti:

- BINDER**: Strato superiore in ghiaia.
- Riempimento: in materiale esistente e misto frantumato stabilizzato**: Strato intermedio.
- Nastro "tubi TL-R"**: Nastro di drenaggio.
- Nastro "cavi elettrici"**: Nastro per i cavi di riscaldamento.
- Polifora 2 diam. 110**: Elemento di separazione.
- Tubazione Telercaldamento**: Tubo di riscaldamento.
- Riempimento: in sabbia di fiume lavata e vagliata, posata a strati e compattata**: Sabbia di riempimento.

Le dimensioni indicate sono:

- Spessore totale: 100
- Spessore strato superiore: 10
- Spessore strato inferiore: 10
- Distanza tra i tubi: 10
- Larghezza totale: B
- Distanze laterali: AL, BL

Technical drawing of a trench cross-section showing the installation of a drainage system. The drawing includes dimensions and labels for various components:

- Dimensions:**
 - H:** Total height of the trench.
 - 100:** Height of the upper layer (filling).
 - 9.5:** Thickness of the upper layer.
 - Do:** Diameter of the upper layer.
 - 10:** Thickness of the lower layer.
 - BL:** Length of the lower layer.
 - B:** Total width of the trench.
 - A1:** Width of the side layers.
- Components and Labels:**
 - Riempimento con materiale esistente:** Existing material filling.
 - Nastro "tubi TLR":** TLR pipe tape.
 - Nastro "cavi elettrici":** Electric cable tape.
 - Polifora 2 diam. 110:** 2 diam. 110 polyfora.
 - Tubazione Teleriscaldamento:** District heating pipe.
 - Riempimento: in sabbia di fiume lavata e vagliata, posata a strati e compattata:** Filling: in washed and sifted river sand, laid in layers and compacted.

DN tubo di servizio	Oest. Tubo di servizio acciaio	Oest. Tubo di servizio in PE-AD	Longhezza scavo	interasse mbi	France mblo-tubo	France mblo-scavo	Fondo scavo	Rientro
DN	Dt	De	B	I	B1	A1	Fs	H
[cm]	[cm]	[cm]	[cm]	[cm]	[cm]	[cm]	[cm]	[cm]
32	47	110	95	36	25	25	140	88
40	58	110	95	36	25	25	140	88
50	60	120	100	38	25	25	140	88
65	76	140	105	39	25	25	140	86
80	89	160	105	41	25	25	140	84
100	114	200	115	45	25	25	150	100
125	140	225	120	48	25	25	150	88
150	168	250	130	55	30	25	150	85
200	219	315	145	62	30	25	150	88
250	272	400	170	70	30	20	160	99
300	324	450	180	75	30	20	170	95
350	356	500	200	80	30	25	180	100

Comunicazione: _____ Firmatario: _____



EDISON NEXT

Edison Next Teleriscaldamento

Denominazione del progetto:

Realizzazione di Centrale e reti del teleriscaldamento nel Comune di Rivoli (TO)

Progettista Progettatore: ing. Bruno Mendicino Sede: Via Cordero di Peralzo 9 10145 Torino (TO) tel.011 - 938111 / 14444 cstaudiogine@studiosgini.it	Firma e Timbro: Progettista Architetto: Arcib. Bruno Baronecchi Gespro, Milano Gattai Sede: Via Italia 5 10138 Segrate (MI) tel.02 - 5811700 / 70029 info.gattai@studioarcib.it	Firma e Timbro: Progettista Elettico: Pir. Ing. Marco Vici Sede: Corso Dante 10 12120 Cuervo (CN) tel.0171 - 638044 vici.m@gmail.com
---	---	--

BIM. FAIT. STUDIO ASSOCIATO

TABELLA REVISIONI									
6	REVISIONE	18/05/2020	M. BALLO	18/05/2020	M. BALLO	18/05/2020	M. CAMMANOVA		
5	REVISIONE	20/04/2020	M. BALLO	20/04/2020	M. BALLO	20/04/2020	M. CAMMANOVA		
4	REVISIONE	10/04/2020	M. BALLO	10/04/2020	M. BALLO	10/04/2020	M. CAMMANOVA		
3	REVISIONE	15/03/2020	M. BALLO	15/03/2020	M. BALLO	15/03/2020	M. CAMMANOVA		
2	REVISIONE	29/11/2019	M. BALLO	29/11/2019	M. BALLO	29/11/2019	M. CAMMANOVA		
1	REVISIONE	22/11/2019	M. BALLO	22/11/2019	M. BALLO	22/11/2019	M. CAMMANOVA		
0	EMISSIONE	04/11/2019	M. BALLO	04/11/2019	M. BALLO	04/11/2019	M. CAMMANOVA		
RIV.	DESCRIZIONE	DATA VERIFICATORE	DATA VERIFICATORE	DATA VERIFICATORE	DATA VERIFICATORE	DATA VERIFICATORE			
	TABELLA REVISIONI	EMESSE	CONTROLLATO	APPROVATO					

☐ 0 - Preliminare ☒ 1 - Definitivo ☒ 2 - Esecutivo ☐ 3 - As-Built

Codice Documento:

TLR RIVOLI

Nome Rio:

332_Torvaldi Rete 1.dwg

Descrizione campo rispetto a: _____

Progetto Centrale e Rete Rivoli

Tipo del documento

Planimetria tubazioni TLR

Lasciato	Firmato	Consegnato
1.500	AO	330

6