

COMUNE DI RIVOLI

RIQUALIFICAZIONE DELLA VILLA ANTICA, DELLA PALAZZINA SVIZZERA E DELLE AREE ESTERNE AD ESSE CONNESSE DEL COMPENDIO DENOMINATO "VILLA MELANO"

FONTE DI FINANZIAMENTO: FONDO PER LO SVILUPPO E LA COESIONE (FSC)
CIG: 938107432A - CUP: F25C19001500007

PROGETTO ESECUTIVO

RTP: Isolarchitetti S.r.l. (capogruppo)
prof. arch. Giovanni Durbiano
arch. Umberto Montanari
arch. paesaggista Marco Ferrari
Nicola Restauri S.r.l.
MCM Ingegneria S.r.l.
ing. Damiano Bonanelli
geol. Andrea Ferrarotti
Pirotenco S.r.l.

RUP: arch. Antonio Graziani
Comune di Rivoli
Direzioe Servizi al Territorio e alla Città

OGGETTO

PROGETTO – Citroniera – Prospetto e sezioni

A63

DATA

REV.01


REV.02

REV.03


SCALA

29/01/2024

1 : 50

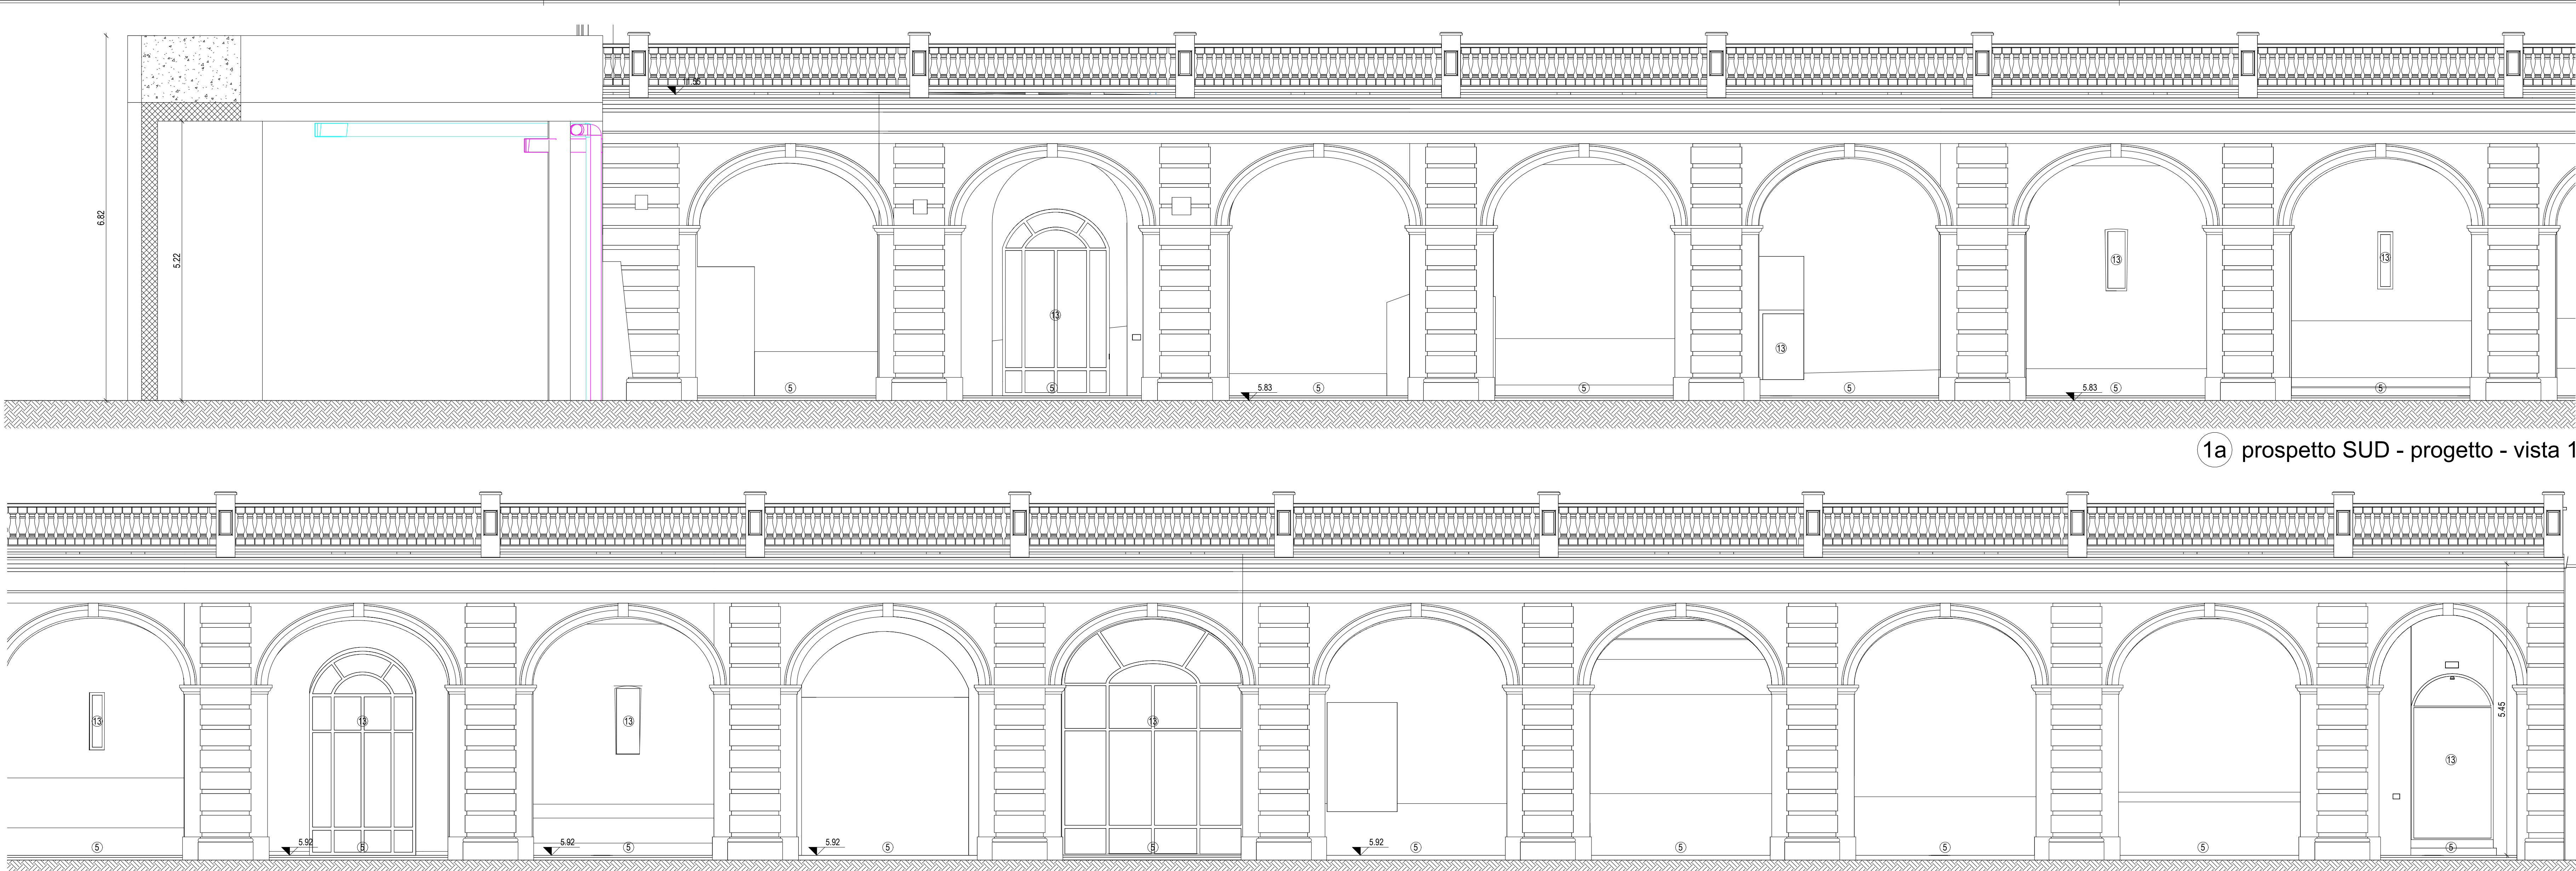

1a) prospetto SUD - progetto - vista 1

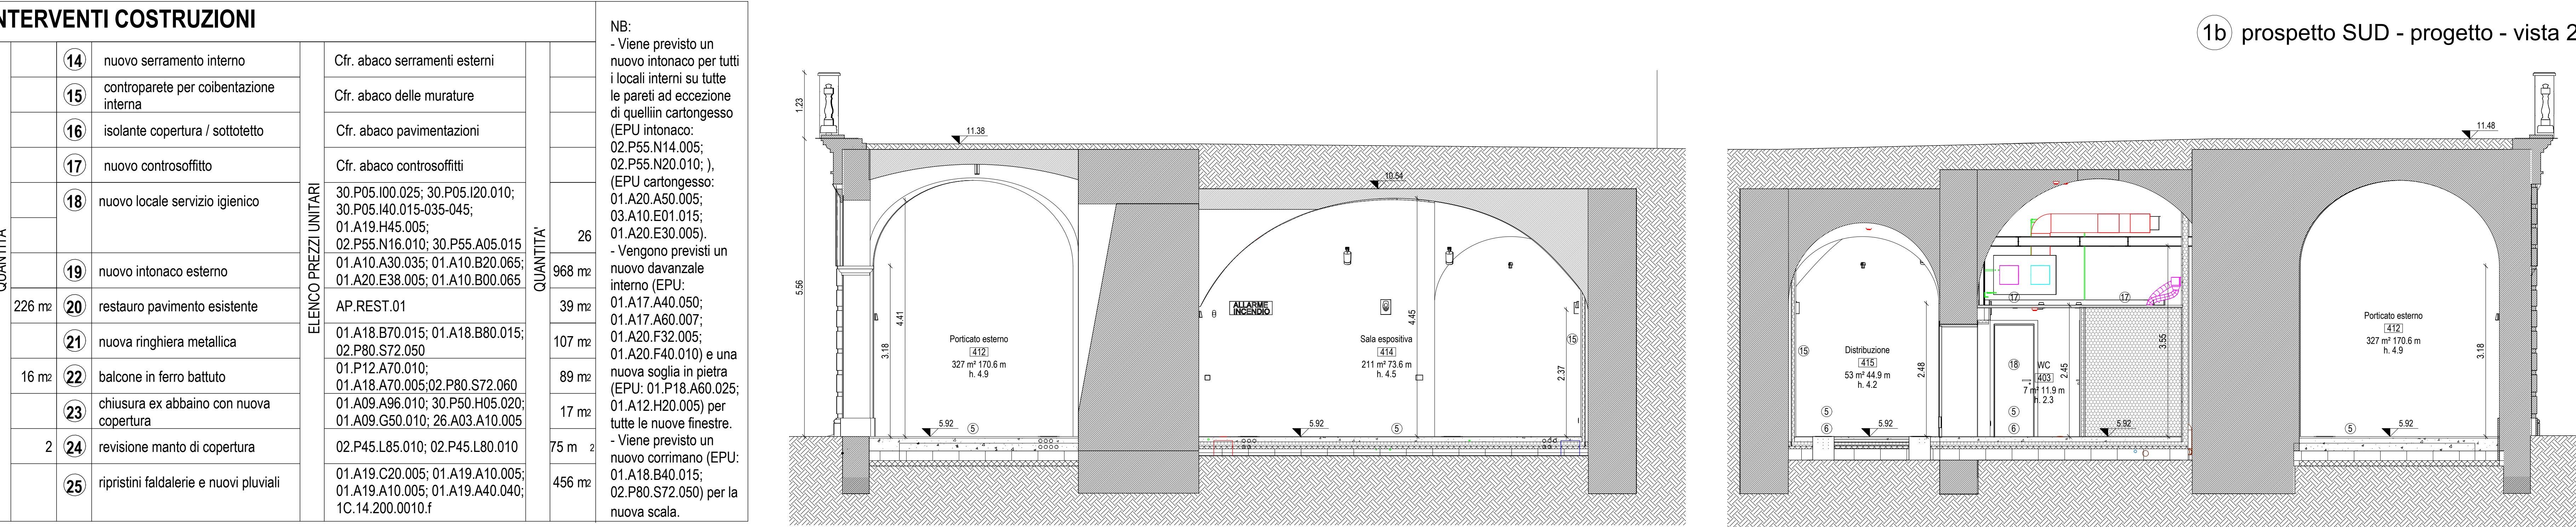

1b) prospetto SUD - progetto - vista 2


LEGENDA INTERVENTI COSTRUZIONI					
1	nuovo tramezzo / muratura	Cfr. abaco delle murature	14	nuovo serramento interno	Cfr. abaco serramenti esterni
2	nuovo solaio	Cfr. abaco pavimentazioni	15	controparete per coibentazione interna	Cfr. abaco delle murature
3	nuova pavimentazione esterna	Cfr. tavole esterne	16	isolante copertura / sottotetto	Cfr. abaco pavimentazioni
4	nuova pavimentazione su massetto esistente	Cfr. abaco pavimentazioni	17	nuovo controsoffitto	Cfr. abaco controsoffitti
5	nuova pavimentazione su massetto ex novo	Cfr. abaco pavimentazioni	18	nuovo locale servizio igienico	
6	nuovo vespaio aerato, comprensivo di strato isolante	Cfr. abaco pavimentazioni	19	nuovo intonaco esterno	
7	nuovo vespaio non aerato	Cfr. abaco pavimentazioni	20	restauro pavimento esistente	
8	nuovi rivestimenti in pietra di Luserna	01.P18.A60.020; 01.P18.A60.015; 01.A12.H20.005 cfr. elab. strutture; per riv. alzate e pedate cfr. voce sopra.	21	nuova ringhiera metallica	
9	nuova scala	01.A19.A10.005	22	balcone in ferro battuto	
10	nuova tettoia balconcino	Cfr. abaco pavimentazioni	23	chiusura ex abbaino con nuova copertura	
11	nuova rampa inclinata	01.A30.A02.010; 01.A30.A02.005	24	revisione manto di copertura	
12	nuovo ascensore	Cfr. abaco serramenti esterni	25	ripristini faldaerie e nuovi pluviali	
13	nuovo serramento esterno				

NB:

- Viene previsto un nuovo intonaco per tutti i locali interni su tutte le pareti ad eccezione di quelli in cartongesso (EPU intonaco: 02.P55.N14.005; 02.P55.N20.010;), (EPU cartongesso: 01.A20.A50.005; 03.A10.E01.015; 01.A20.E30.005).
- Vengono previsti un nuovo davanzale interno (EPU: 01.A17.A40.050; 01.A17.A60.007; 01.A20.F32.005; 01.A20.F40.010) e una nuova soglia in pietra (EPU: 01.P18.A60.025; 01.A09.A96.010; 30.P50.H05.020; 01.A09.G50.010; 26.A03.A10.005
- Viene previsto un nuovo cornimano (EPU: 01.A18.B40.015; 02.P80.S72.050) per la nuova scala.


ELENCO PREZZI UNITARI

QUANTITA'	26	968 m ²	39 m ²	107 m ²	89 m ²	17 m ²	75 m ²	456 m ²
01.A18.B70.015; 01.A18.B80.015; 02.P80.S72.050	01.P12.A70.010; 01.A18.A70.005; 02.P80.S72.060	01.A09.A96.010; 30.P50.H05.020; 01.A09.G50.010; 26.A03.A10.005	02.P45.L85.010; 02.P45.L80.010	01.A19.C20.005; 01.A19.A10.005; 01.A19.A10.005; 01.A19.A40.040; 1C.14.200.0010.f				

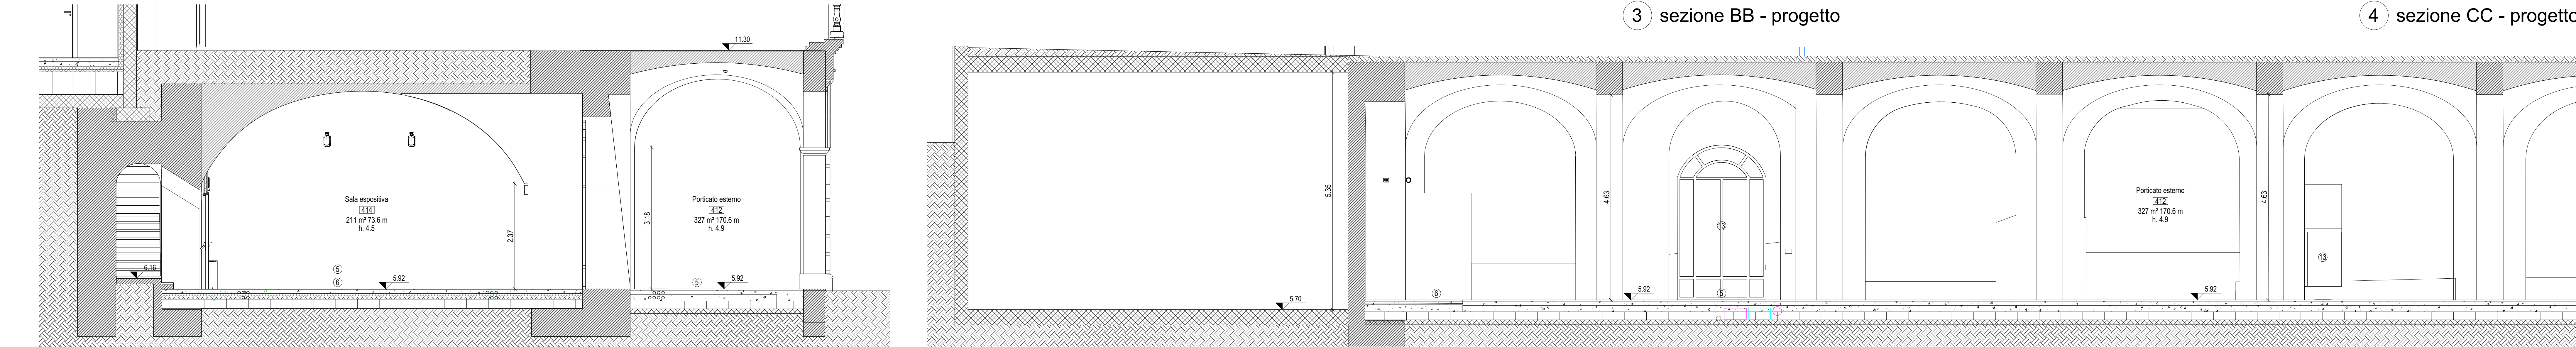

3) sezione BB - progetto

4) sezione CC - progetto

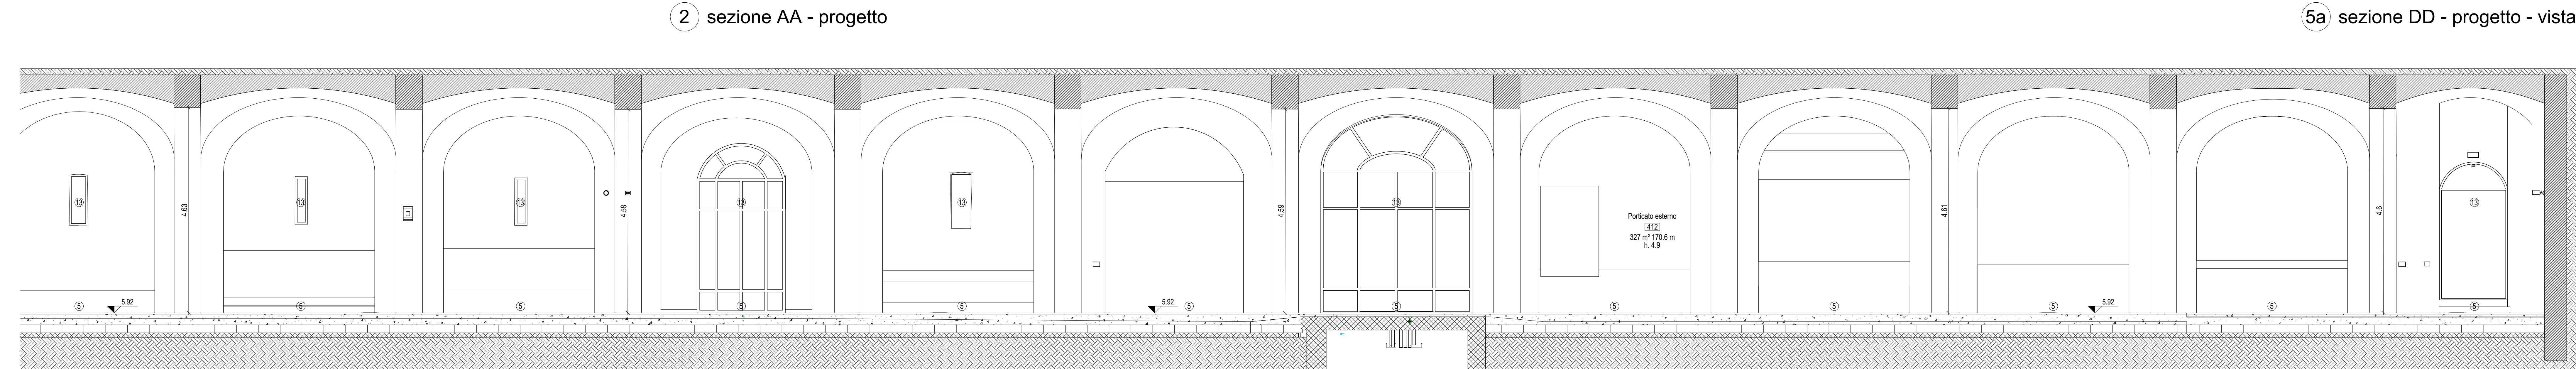

2) sezione AA - progetto

5a) sezione DD - progetto - vista 1



5b) sezione DD - progetto - vista 2