

COMUNE DI RIVOLI

RIQUALIFICAZIONE DELLA VILLA ANTICA, DELLA PALAZZINA SVIZZERA E DELLE AREE ESTERNE AD ESSE CONNESSE DEL COMPENDIO DENOMINATO "VILLA MELANO"

FORNITORE DI FINANZIAMENTO FONDO PER LO SVILUPPO E LA COESIONE (FSC)

CIG: 938107432A - CUP: F25C19001500007

PROGETTO ESECUTIVO

RTP: Isolarchitetti S.r.l. (capogruppo)

prof. arch. Giovanni Durbano

arch. Umberto Montanari

arch. paesaggista Marco Ferrari

Nicola Restauri S.r.l.

MCM Ingegneria S.r.l.

ing. Damiano Bonomelli

geol. Andrea Ferrarotti

Pirotecnico S.r.l.

RUP: arch. Antonio Graziani

Comune di Rivoli

Direzione Servizi al Territorio e alla Città

OGGETTO

COSTRUZIONI – Citroniera – Prospetto e sezioni

A61

DATA

REV.01


REV.02

REV.03


SCALA

29/01/2024

1 : 50

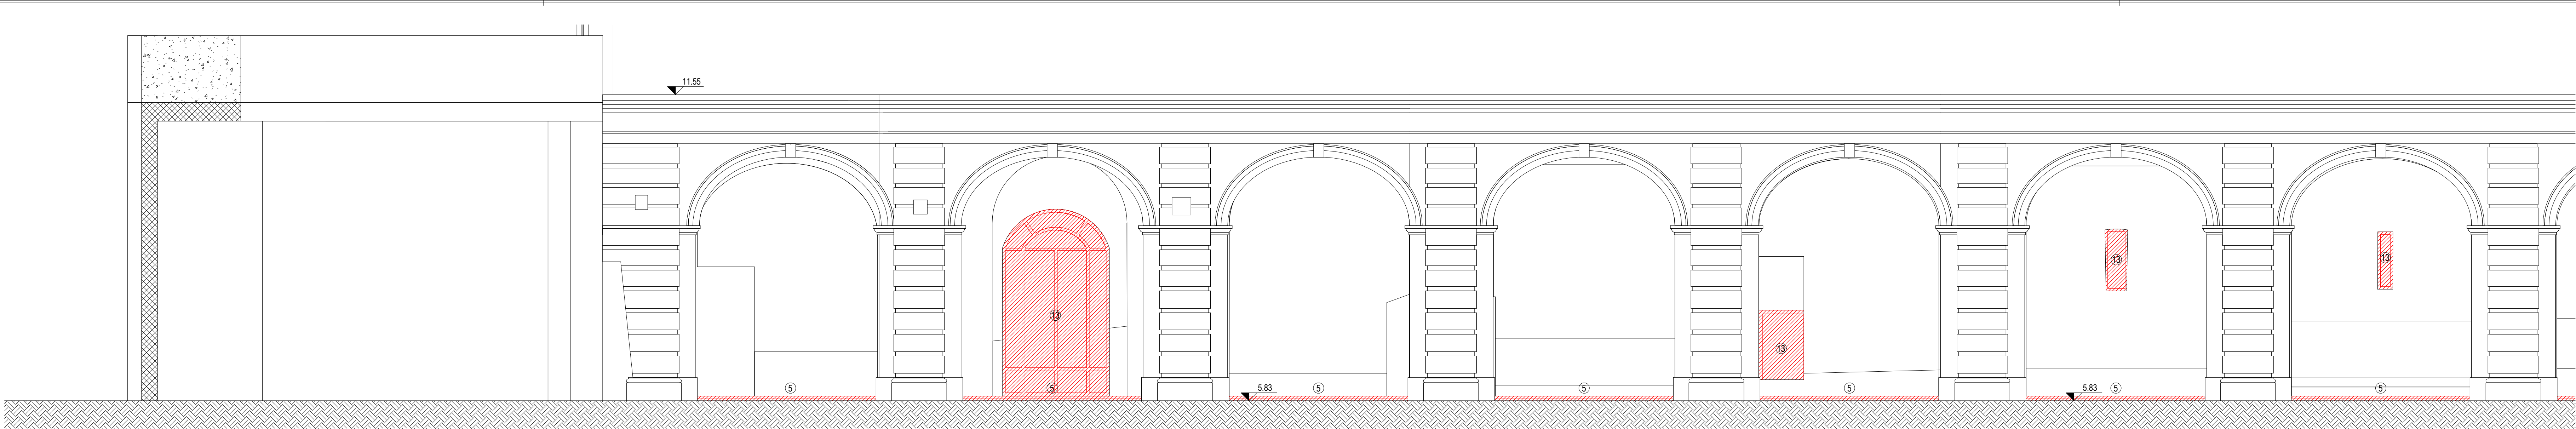


1a) prospetto SUD - costruzioni - vista 1

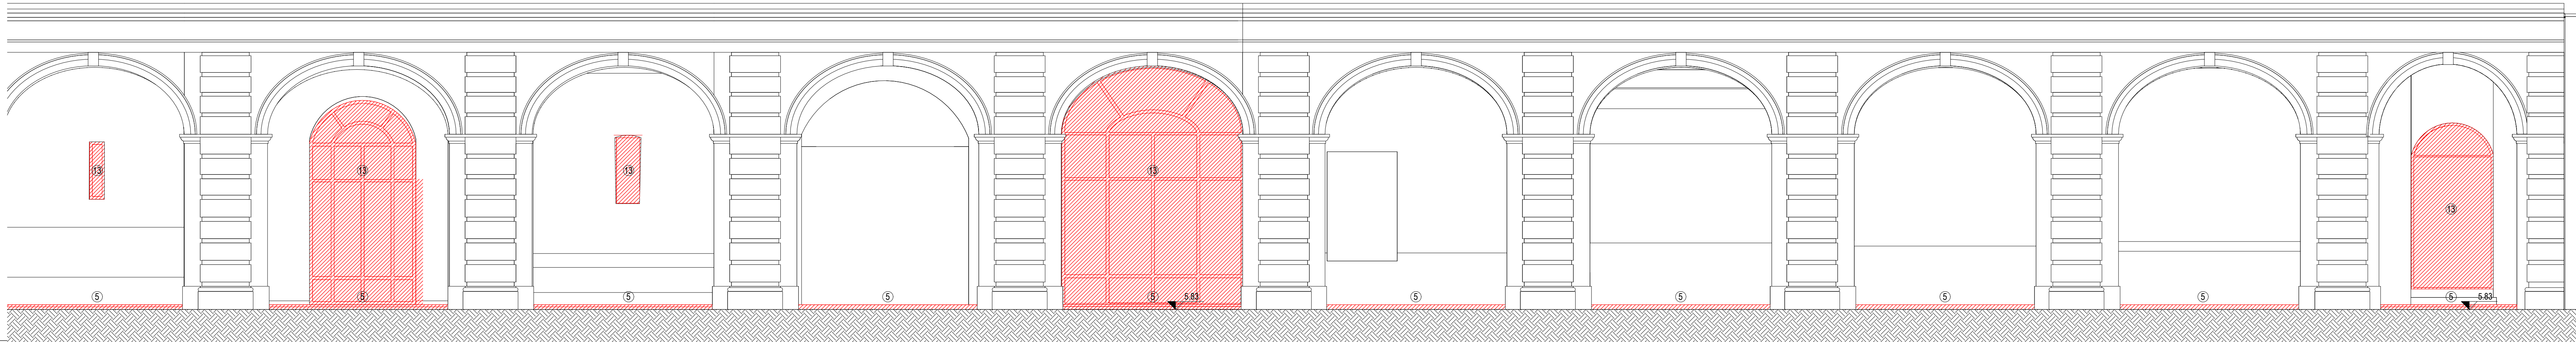


1b) prospetto SUD - costruzioni - vista 2

| LEGENDA INTERVENTI COSTRUZIONI |                                                      |   |    |                                         |   |   |  |  |  |
|--------------------------------|------------------------------------------------------|---|----|-----------------------------------------|---|---|--|--|--|
| 1                              | nuovo tramezzo / muratura                            | Cfr. abaco delle murature                                                                                      | 14 | nuovo serramento interno                | Cfr. abaco serramenti esterni   | NB:<br>- Viene previsto un nuovo intonaco per tutti i locali interni su tutte le pareti ad eccezione di quelli in cartongesso (EPU intonaco: 02.P55.N14.005; 02.P55.N20.010; ), (EPU cartongesso: 01.A20.A50.005; 03.A10.E01.015; 01.A20.E30.005).<br>- Vengono previsti un nuovo davanzale interno (EPU: 01.A17.A40.050; 01.A17.A60.007; 01.A20.F32.005; 01.A20.F40.010) e una nuova soglia in pietra (EPU: 01.P18.A60.025; 01.P18.A60.025; 01.A12.H20.005) per tutte le nuove finestre.<br>- Viene previsto un nuovo cornicione (EPU: 01.A18.B40.015; 02.P80.S72.050) per la nuova scala. |  |  |  |
| 2                              | nuovo solaio                                         | Cfr. abaco pavimentazioni                                                                                      | 15 | controparete per coibentazione interna  | Cfr. abaco delle murature   |   |  |  |  |
| 3                              | nuova pavimentazione esterna                         | Cfr. tavole esterne                                                                                            | 16 | isolante copertura / sottoletto         | Cfr. abaco pavimentazioni   | NB:<br>- Viene previsto un nuovo intonaco per tutti i locali interni su tutte le pareti ad eccezione di quelli in cartongesso (EPU intonaco: 02.P55.N14.005; 02.P55.N20.010; ), (EPU cartongesso: 01.A20.A50.005; 03.A10.E01.015; 01.A20.E30.005).<br>- Vengono previsti un nuovo davanzale interno (EPU: 01.A17.A40.050; 01.A17.A60.007; 01.A20.F32.005; 01.A20.F40.010) e una nuova soglia in pietra (EPU: 01.P18.A60.025; 01.P18.A60.025; 01.A12.H20.005) per tutte le nuove finestre.<br>- Viene previsto un nuovo cornicione (EPU: 01.A18.B40.015; 02.P80.S72.050) per la nuova scala. |  |  |  |
| 4                              | nuova pavimentazione su massetto esistente           | Cfr. abaco pavimentazioni                                                                                      | 17 | nuovo controsoffitto                    | Cfr. abaco controsoffitti   |   |  |  |  |
| 5                              | nuova pavimentazione su massetto ex novo             | Cfr. abaco pavimentazioni                                                                                      | 18 | nuovo locale servizio igienico          | 30.P05.I00.025; 30.P05.I20.010; 30.P05.I40.015-035-045; 01.A19.H45.005; 02.P55.N16.010; 30.P55.A05.015 01.A10.A30.035; 01.A10.B20.065; 01.A20.E38.005; 01.A10.B00.065 |   |  |  |  |
| 6                              | nuovo vespaio aerato, comprensivo di strato isolante | Cfr. abaco pavimentazioni                                                                                      | 19 | nuovo intonaco esterno                  | AP.REST.01   |   |  |  |  |
| 7                              | nuovo vespaio non aerato                             | Cfr. abaco pavimentazioni                                                                                      | 20 | restauro pavimento esistente            | 01.A18.B70.015; 01.A18.B80.015; 02.P80.S72.050   |   |  |  |  |
| 8                              | nuovi rivestimenti in pietra di Luserna              | 01.P18.A60.020; 01.P18.A60.015; 01.A12.H20.005 cfr. elab. strutture; per riv. alzate e pedate cfr. voce sopra. | 21 | nuova ringhiera metallica               | 01.P12.A70.010; 01.A18.A70.005; 02.P80.S72.060   |   |  |  |  |
| 9                              | nuova scala                                          | 01.A19.A10.005                                                                                                 | 22 | balcone in ferro battuto                | 01.A09.A96.010; 30.P50.H05.020; 01.A09.G50.010; 26.A03.A10.005   |   |  |  |  |
| 10                             | nuova tettoia balconcino                             | Cfr. abaco pavimentazioni                                                                                      | 23 | chiusura ex abbaino con nuova copertura | 02.P45.L85.010; 02.P45.L80.010   |   |  |  |  |
| 11                             | nuova rampa inclinata                                | 01.A30.A02.010; 01.A30.A02.005                                                                                 | 24 | revisione manto di copertura            | 01.A19.C20.005; 01.A19.A10.005; 01.A19.A10.005; 01.A19.A40.040; 1C.14.200.0010.f                                                                                      |   |  |  |  |
| 12                             | nuovo ascensore                                      | Cfr. abaco serramenti esterni                                                                                  | 25 | ripristini falda e nuovi pluviali       |   |   |  |  |  |
| 13                             | nuovo serramento esterno                             |   |    |                                         |   |   |  |  |  |

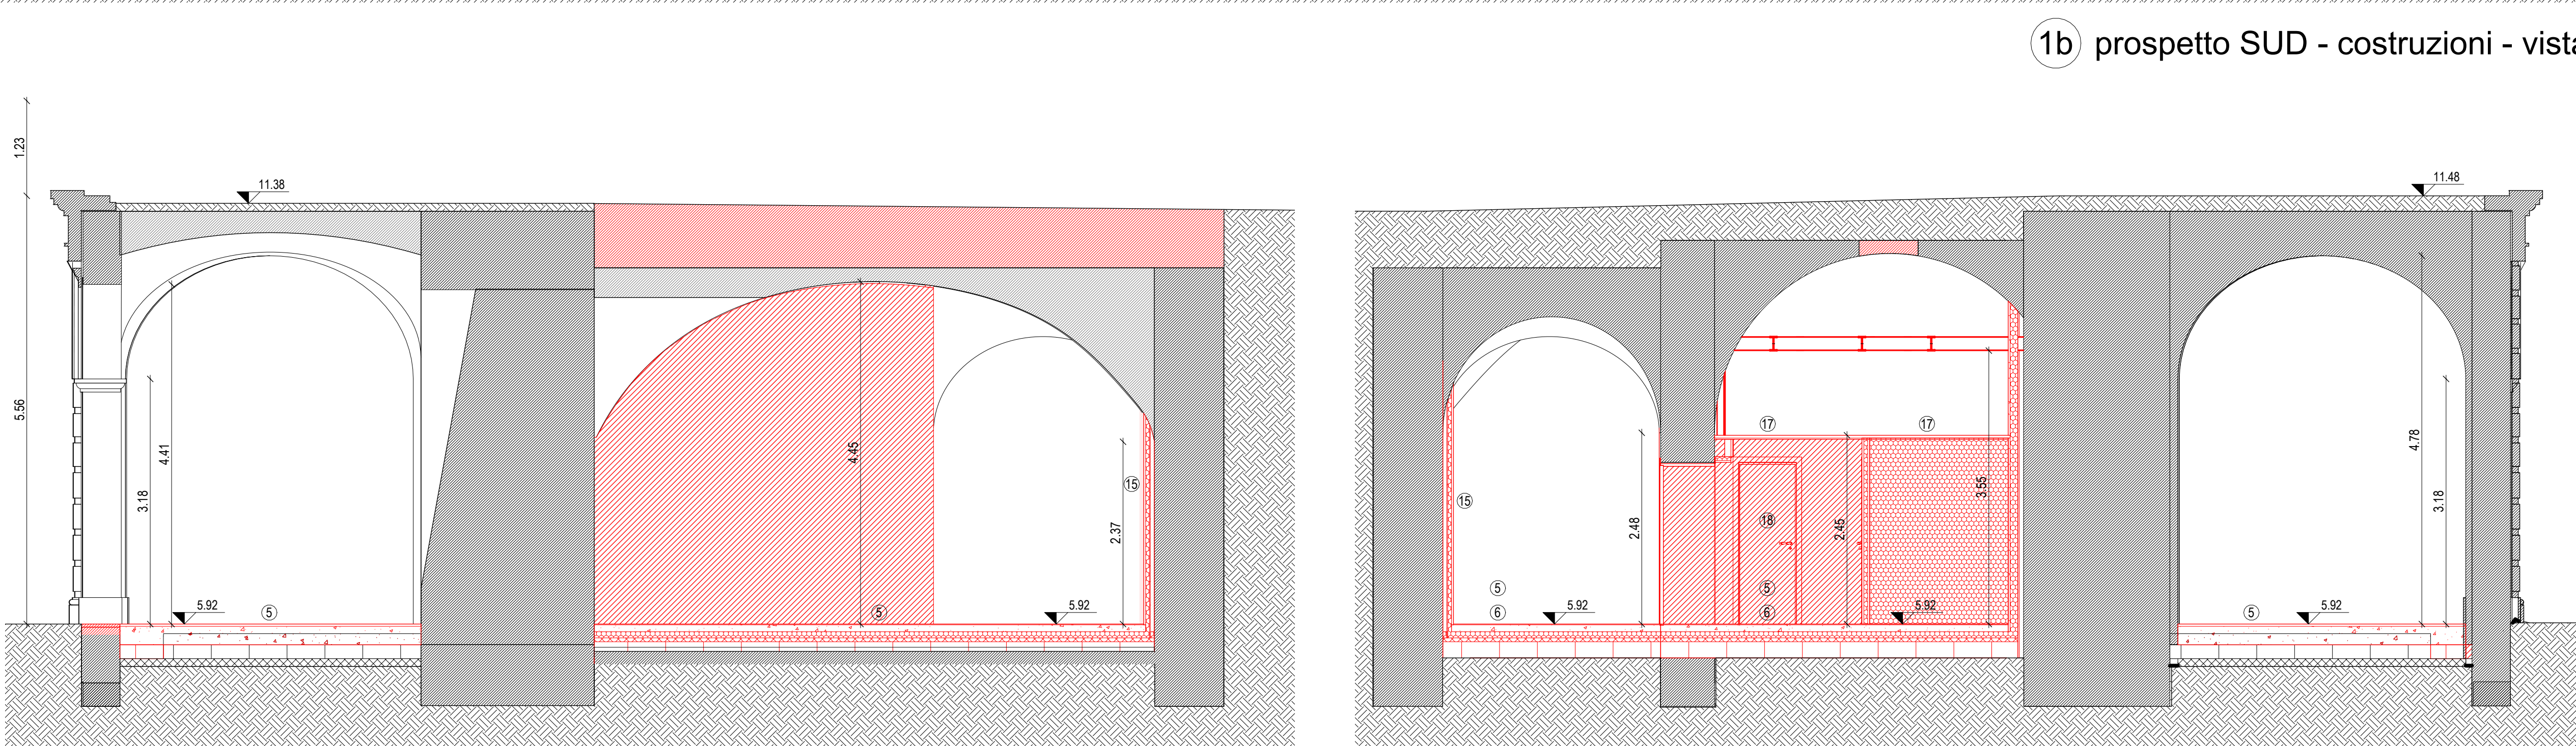


3) sezione BB - costruzioni


4) sezione CC - costruzioni

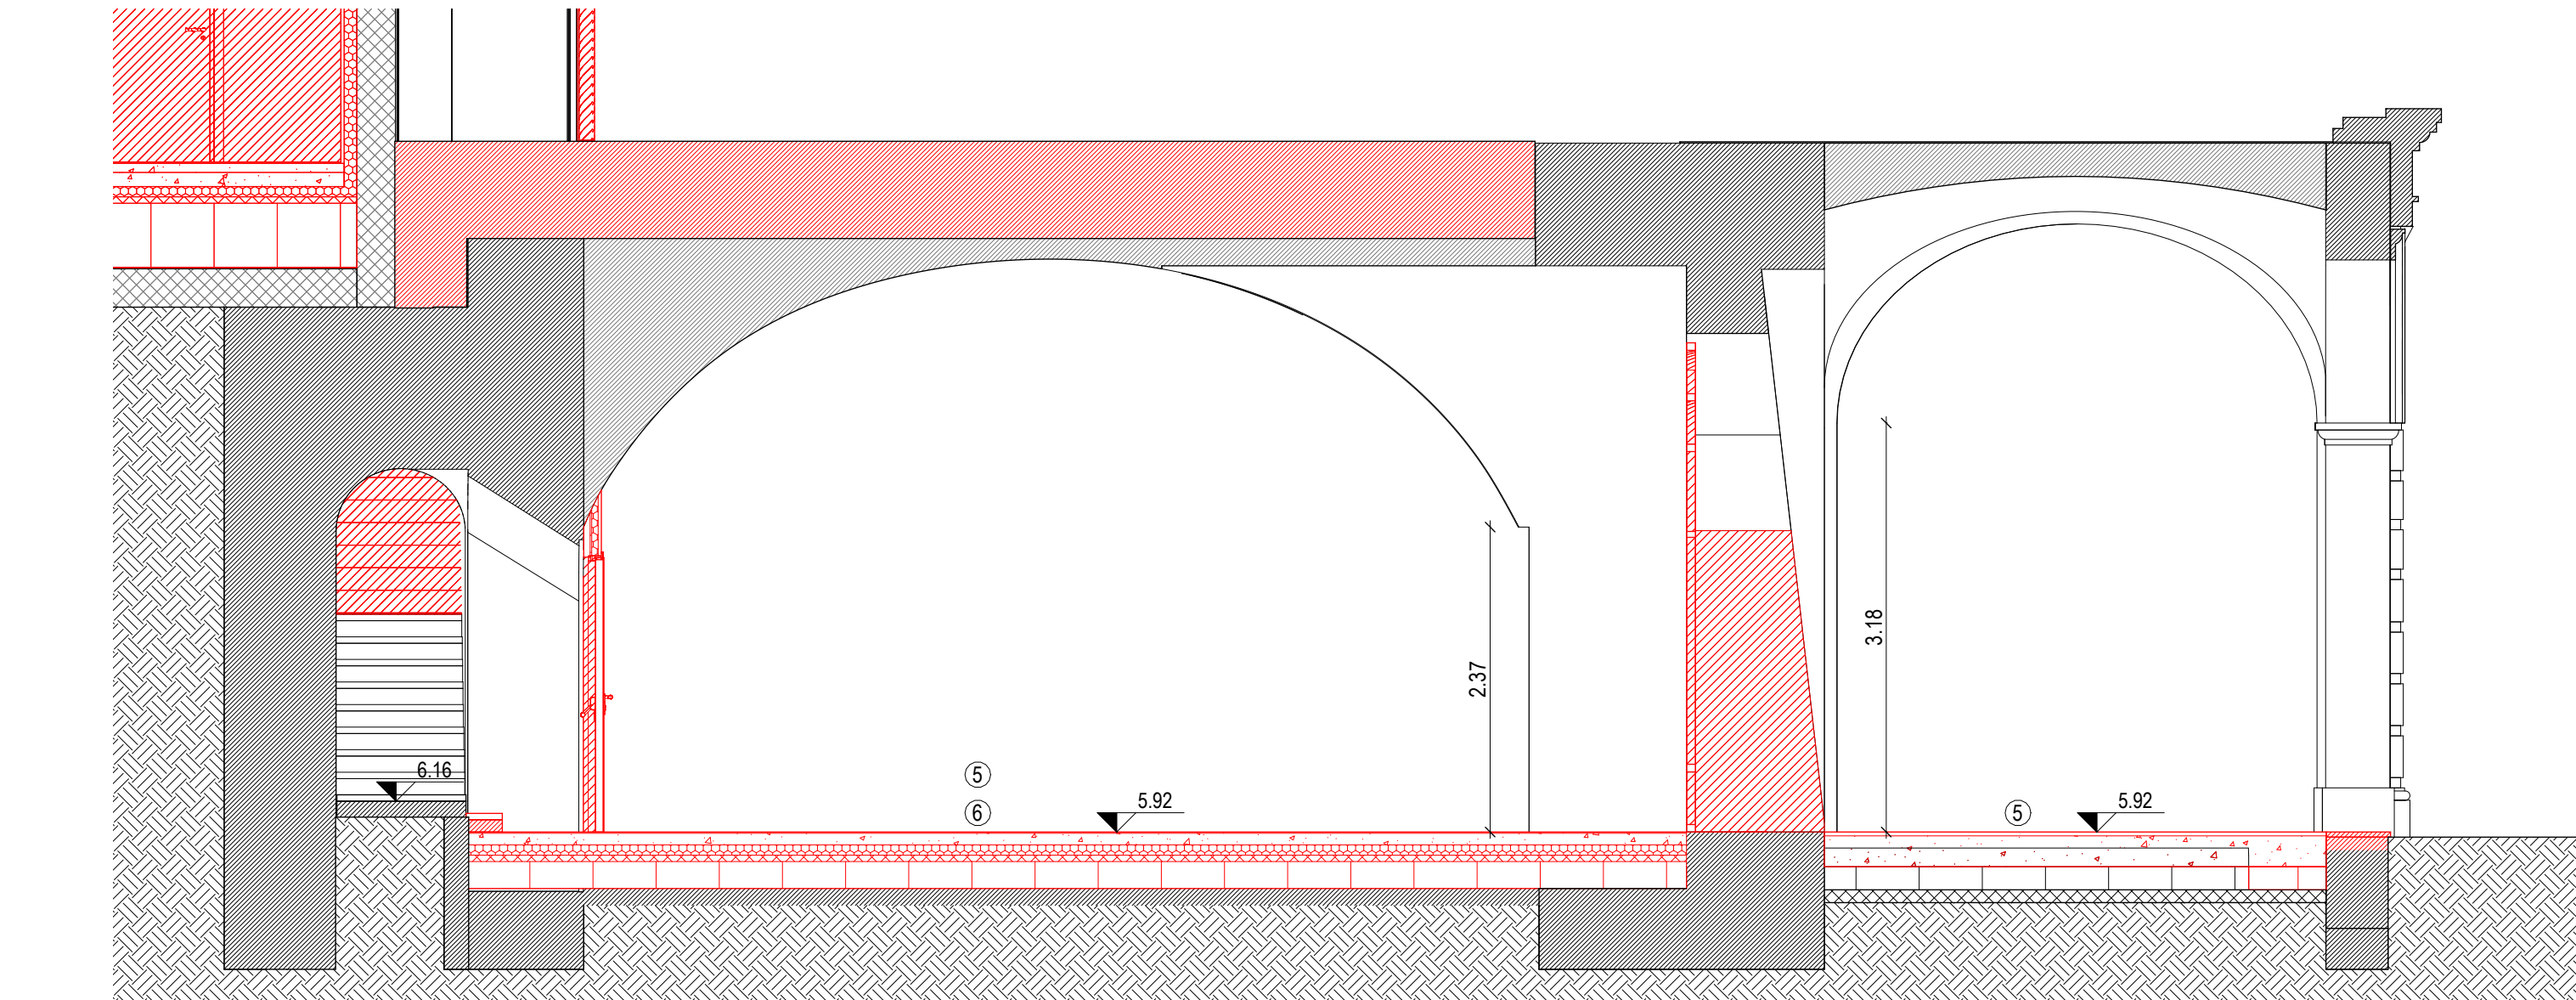

2) sezione AA - costruzioni

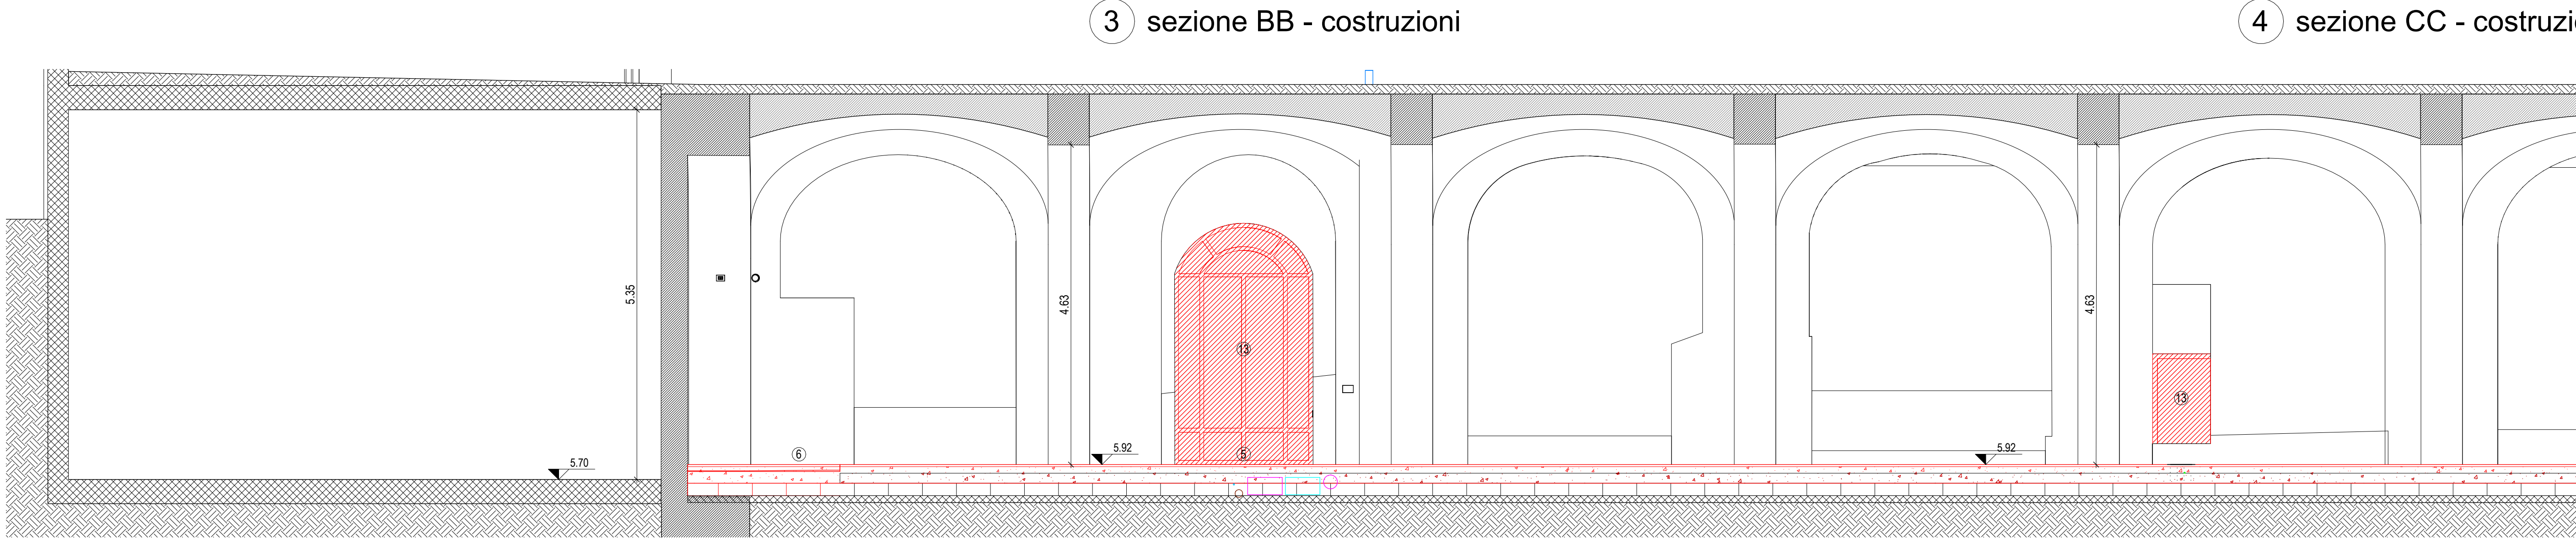

5a) sezione DD - costruzioni - vista 1

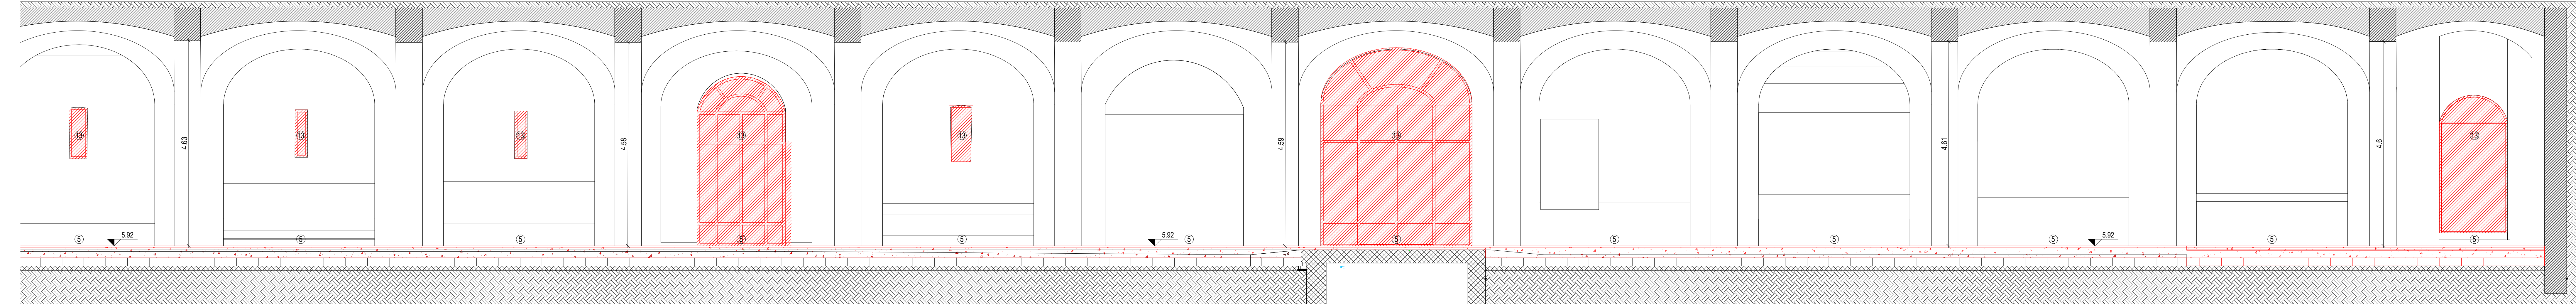

5b) sezione DD - costruzioni - vista 2