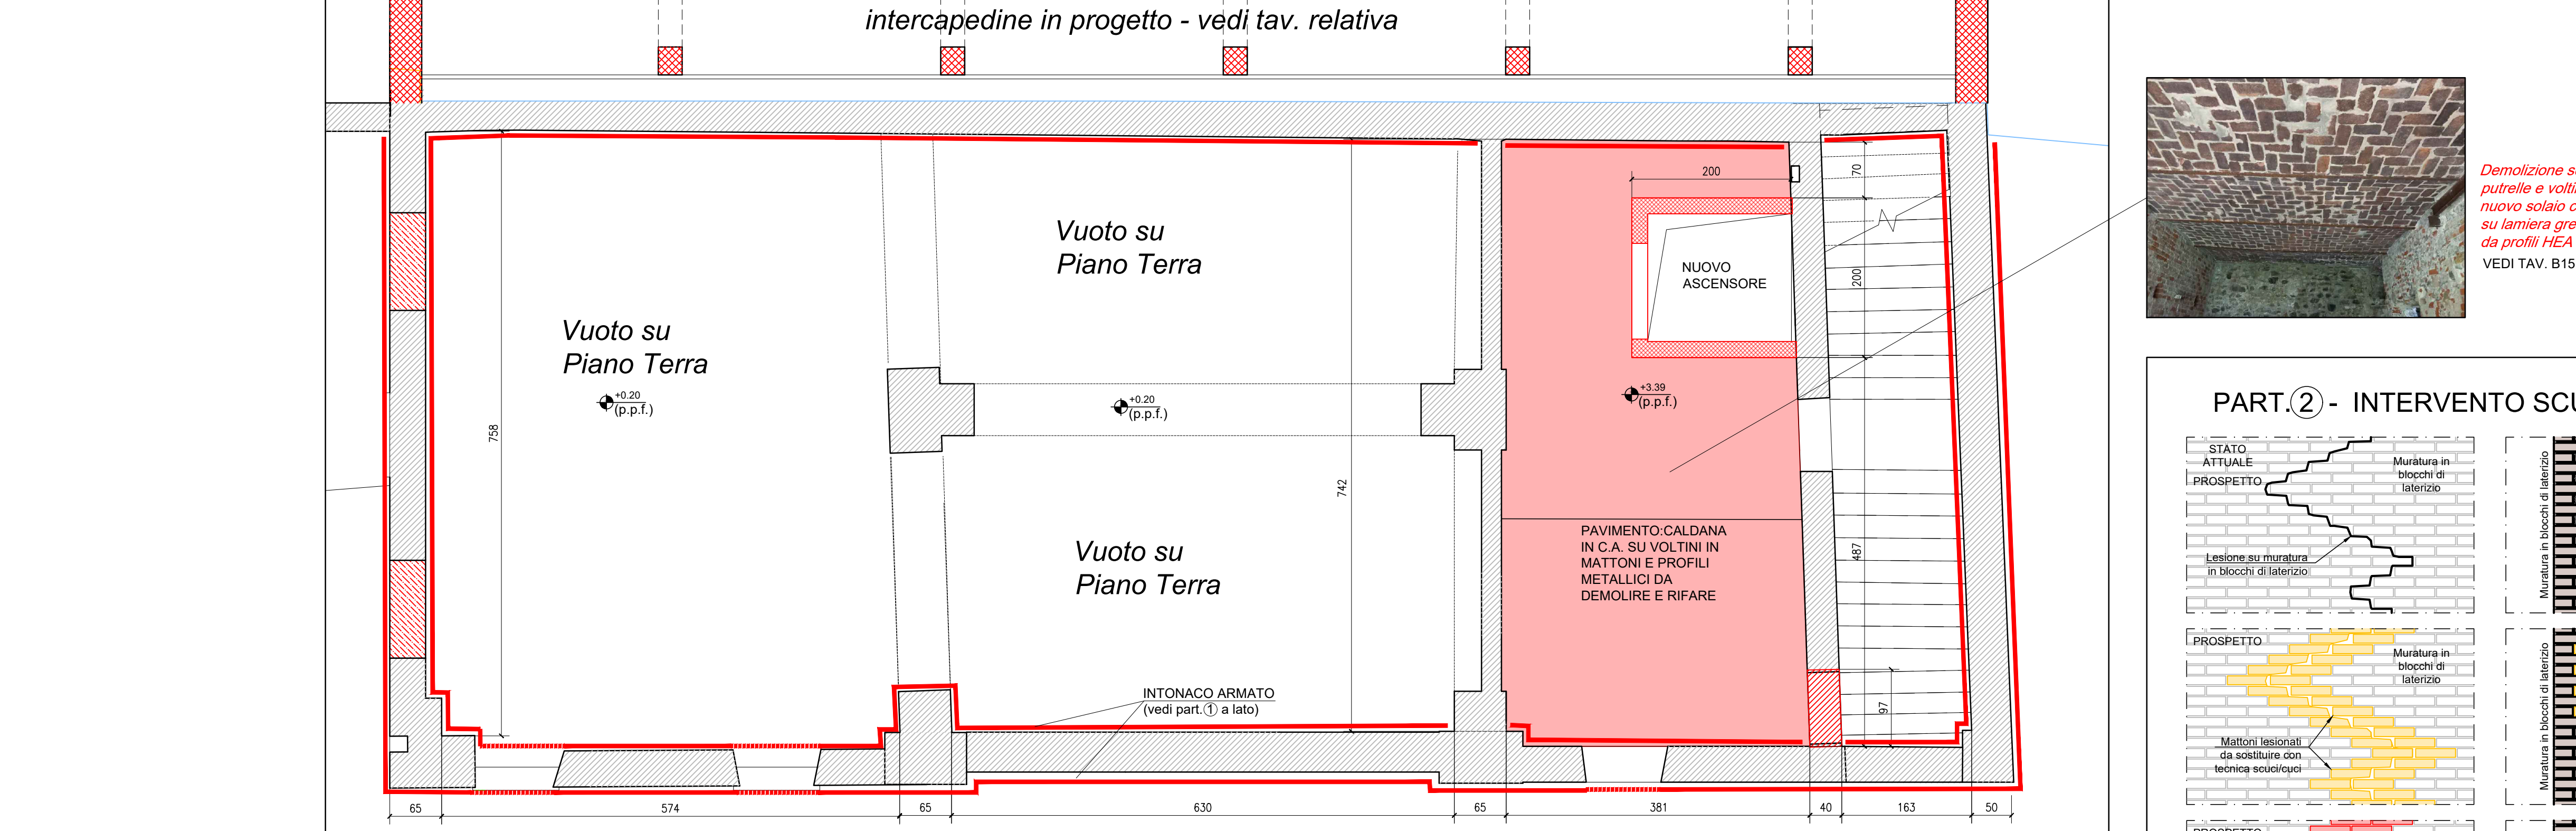


EC C2 NORMA UNI EN 1090-1

(INTERDIZI OBLIGHI SULLE MURATURE)

A tutti le superfici murarie (pareti e volte) dovranno essere giunte nella massima qualità e spessore di almeno sempre per evitare risonanze delle strutture ancora presenti.

2) Realizzare i processi delle murelle murature in mattoni o mattonelle in preparazione del successivo intervento di consolidamento.

3) Consolidamento delle murature mediante paccottate sulle due facce dei muri con supporti già preesistenti comprensive di applicazione di rete preformata in materiale composito fibrorinforzato GFRP (Glass Fiber Reinforced Polymer) costituito da fibre di vetro AR4 (*Ardenite Reinforced*) e resine termofondibili di tipo epossidico; esecuzione di perfori passanti in numero da 2 a 4 al metro quadrato, foratura ed inserimento di condotti idonei anche in numero opportuno in relazione alla spessore murale; applicazione di strati sovrapposti di spessore fino a 1,5 cm, con alta resistenza a compressione e modulo elastico elevatissimo, con finitura a liscio.

(vedi par. 6.2) **DINAMICO ARROCCO**

