

COMUNE DI RIVOLI

RIQUALIFICAZIONE DELLA VILLA ANTICA, DELLA PALAZZINA SVIZZERA E DELLE AREE ESTERNE AD ESSE CONNESSE DEL COMPENDIO DENOMINATO "VILLA MELANO"

FONTE DI FINANZIAMENTO: FONDO PER LO SVILUPPO E LA COESIONE (FSC)
CIG: 938107432A - CUP: F25C19001500007

PROGETTO ESECUTIVO

RTP: Isolarchitetti S.r.l. (capogruppo)
prof. arch. Giovanni Durbano
arch. Umberto Montanari
arch. paesaggista Marco Ferrari
Nicola Restauri S.r.l.
Ing. Damiano Bonanelli
geol. Andrea Ferraroli
Pirotenco S.r.l.

RUP: arch. Antonio Graziani
Comune di Rivoli
Direzione Servizi al Territorio e alla Città

OGGETTO

ABACO DEI CONTROSOFFITTI – Villa Antica, Palazzina Svizzera e Citroniera

A64

DATA

REV.01

REV.02

REV.03


SCALA

29/01/2024

12/03/2024

Come indicato

VILLA ANTICA

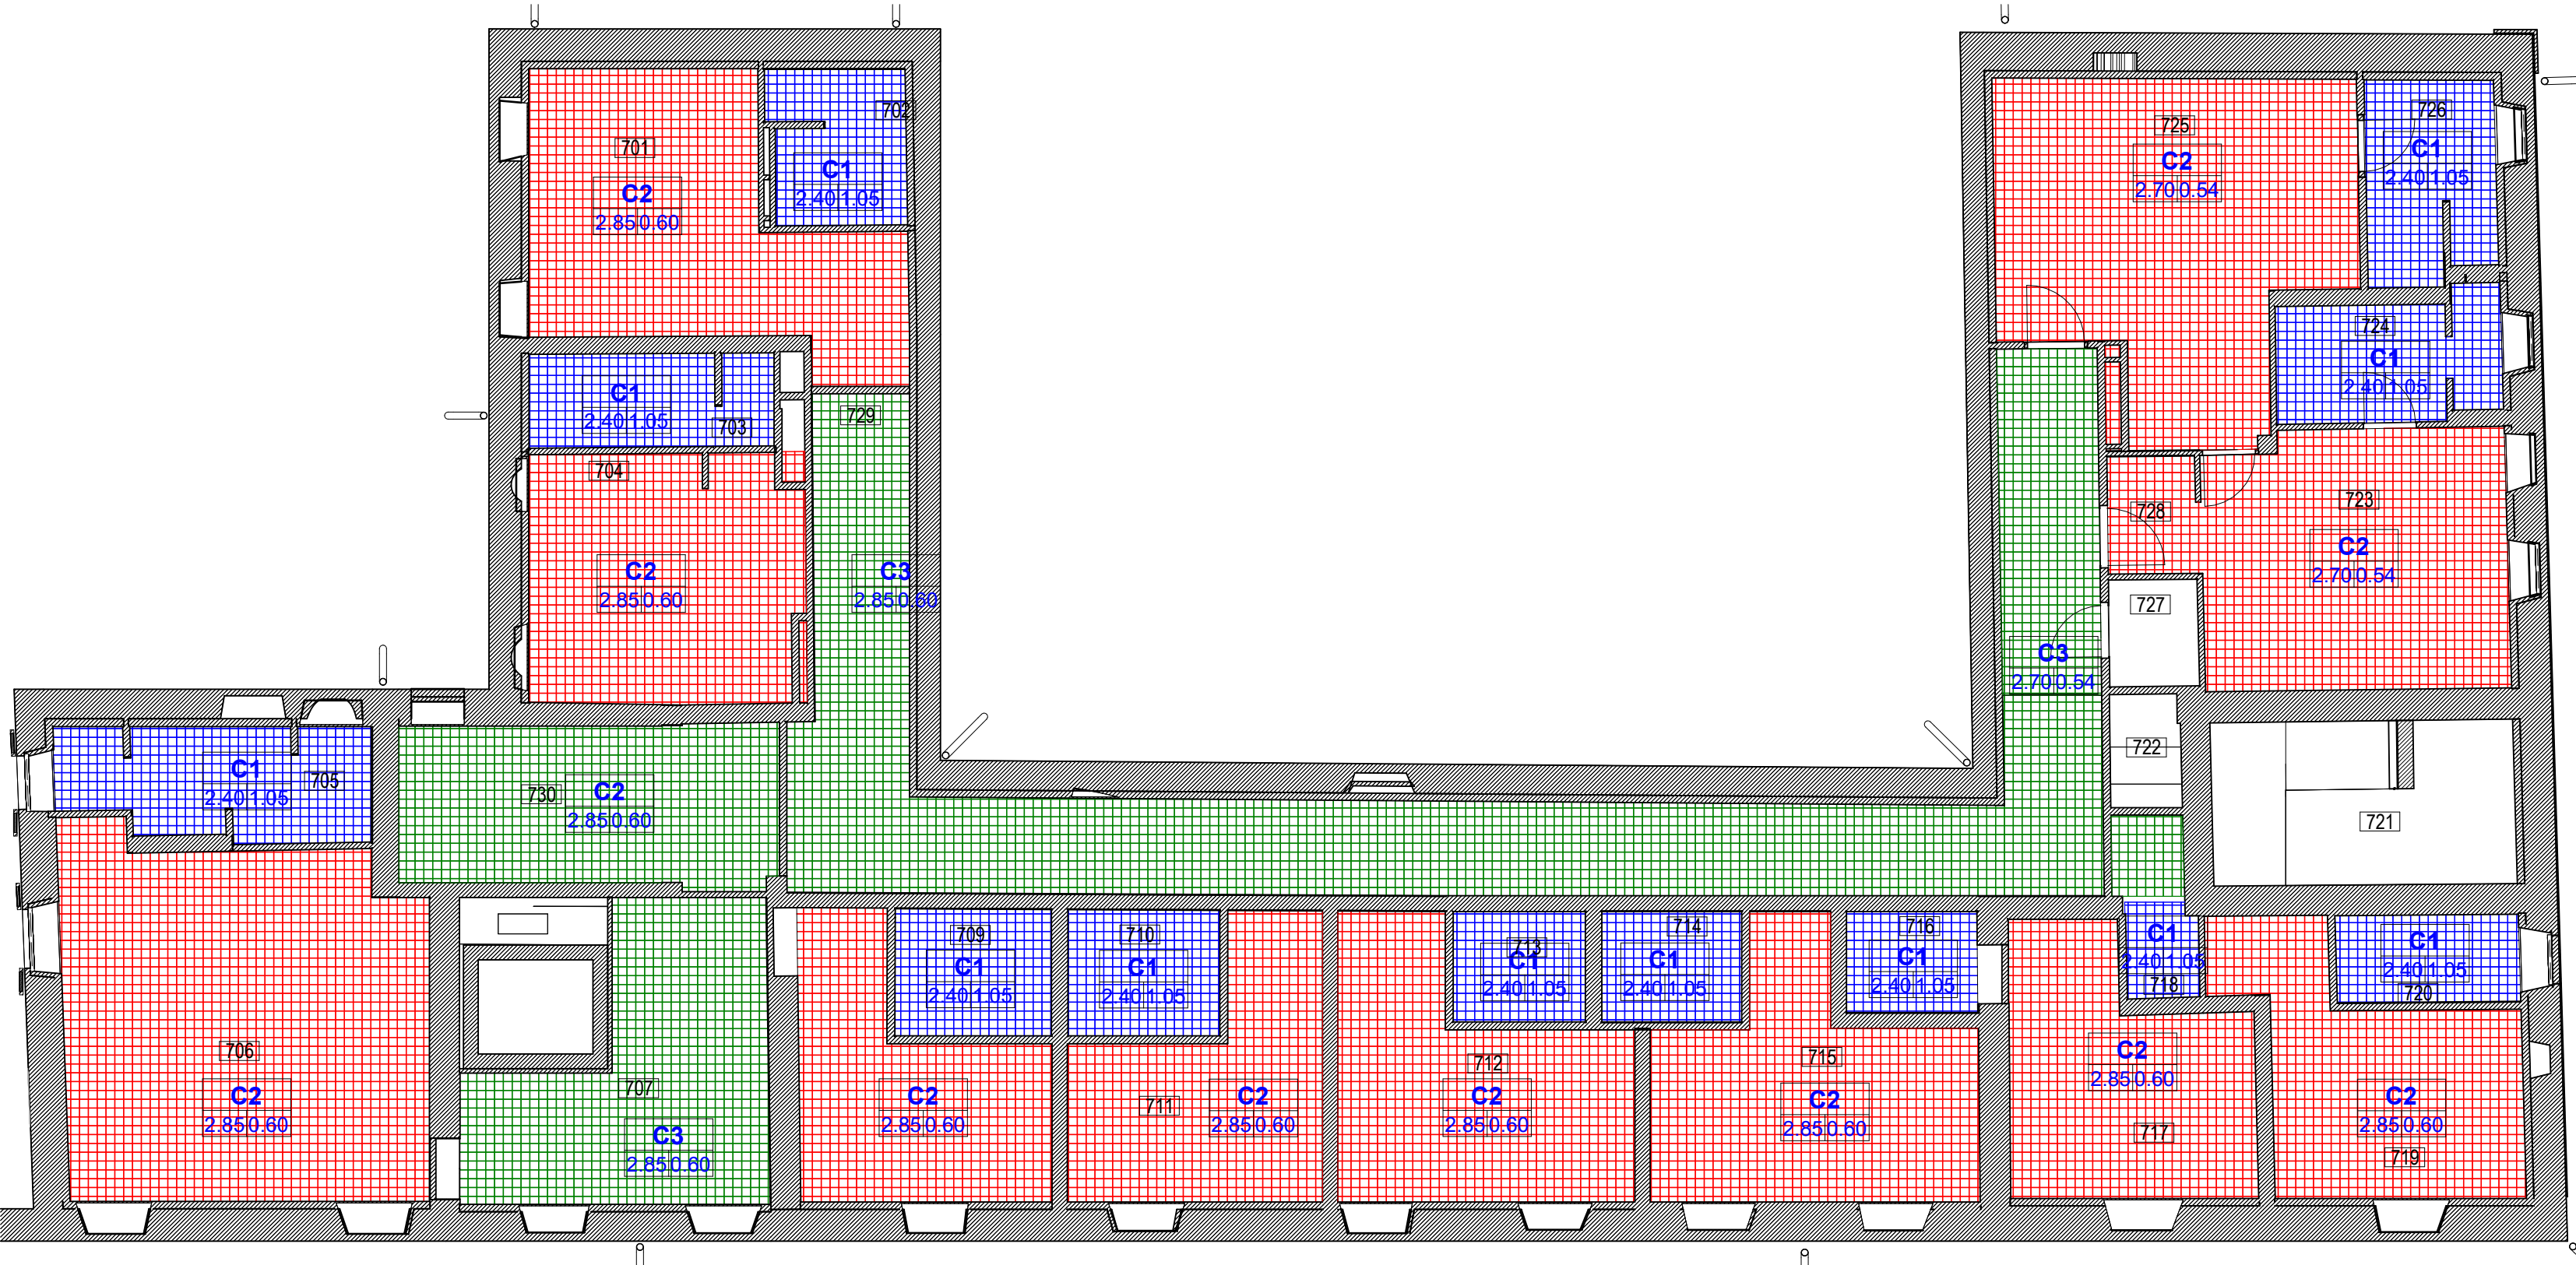

1 Pianta controsoffitti - primo piano - VA
1 : 100




2 Pianta controsoffitti - piano terra - VA
1 : 100


PALAZZINA SVIZZERA




4 Pianta controsoffitti - primo piano - PS
1 : 100

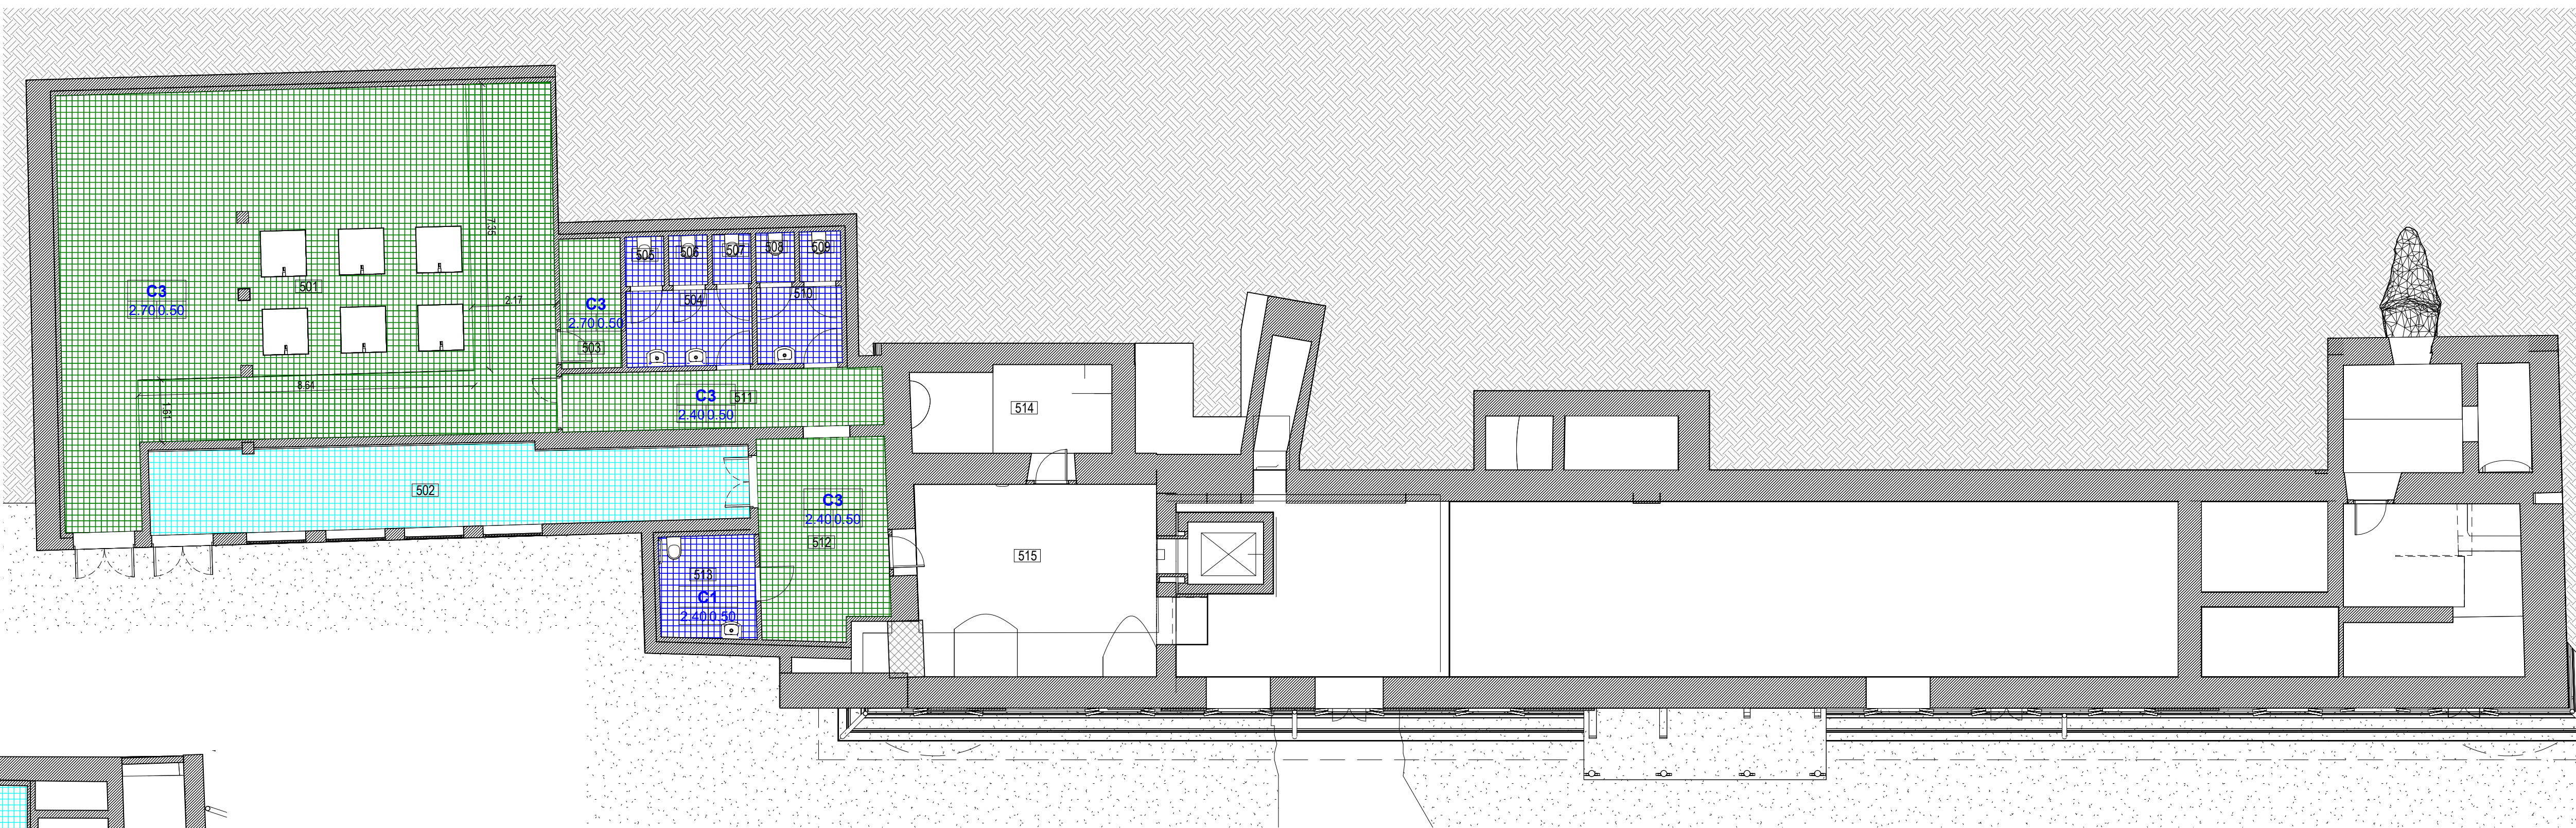

3 Pianta controsoffitti - primo seminterrato - VA
1 : 100

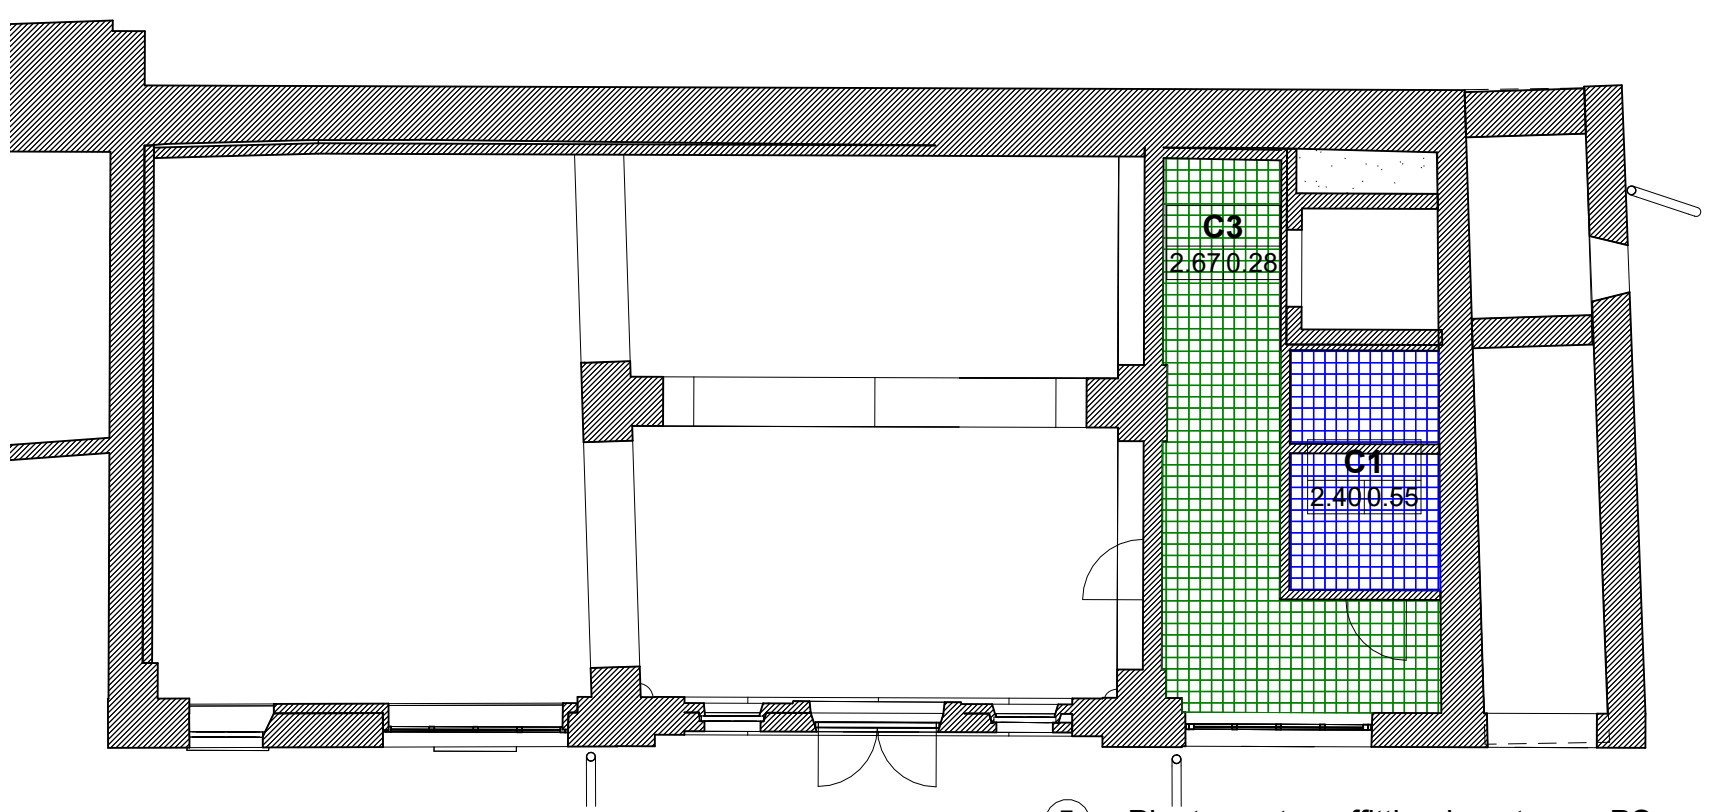


5 Pianta controsoffitti - piano terra - PS
1 : 100

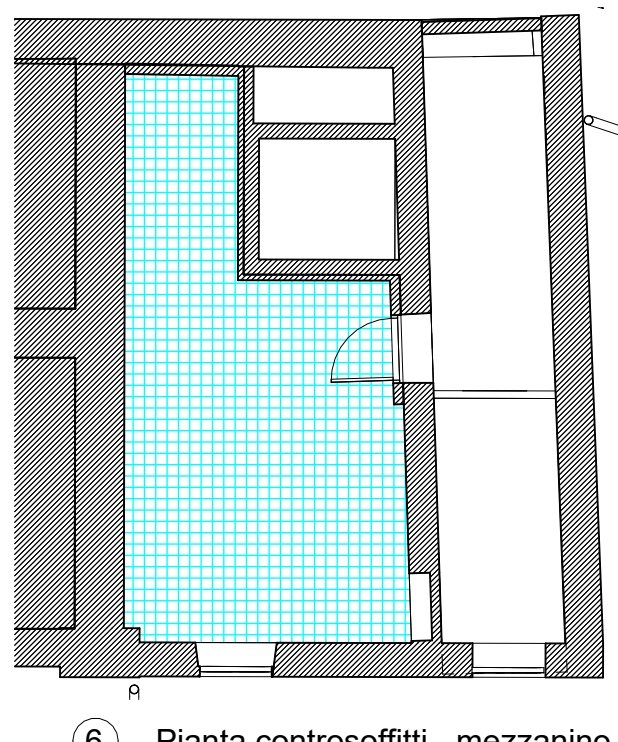

6 Pianta controsoffitti - mezzanino
1 : 100

CITRONIERA

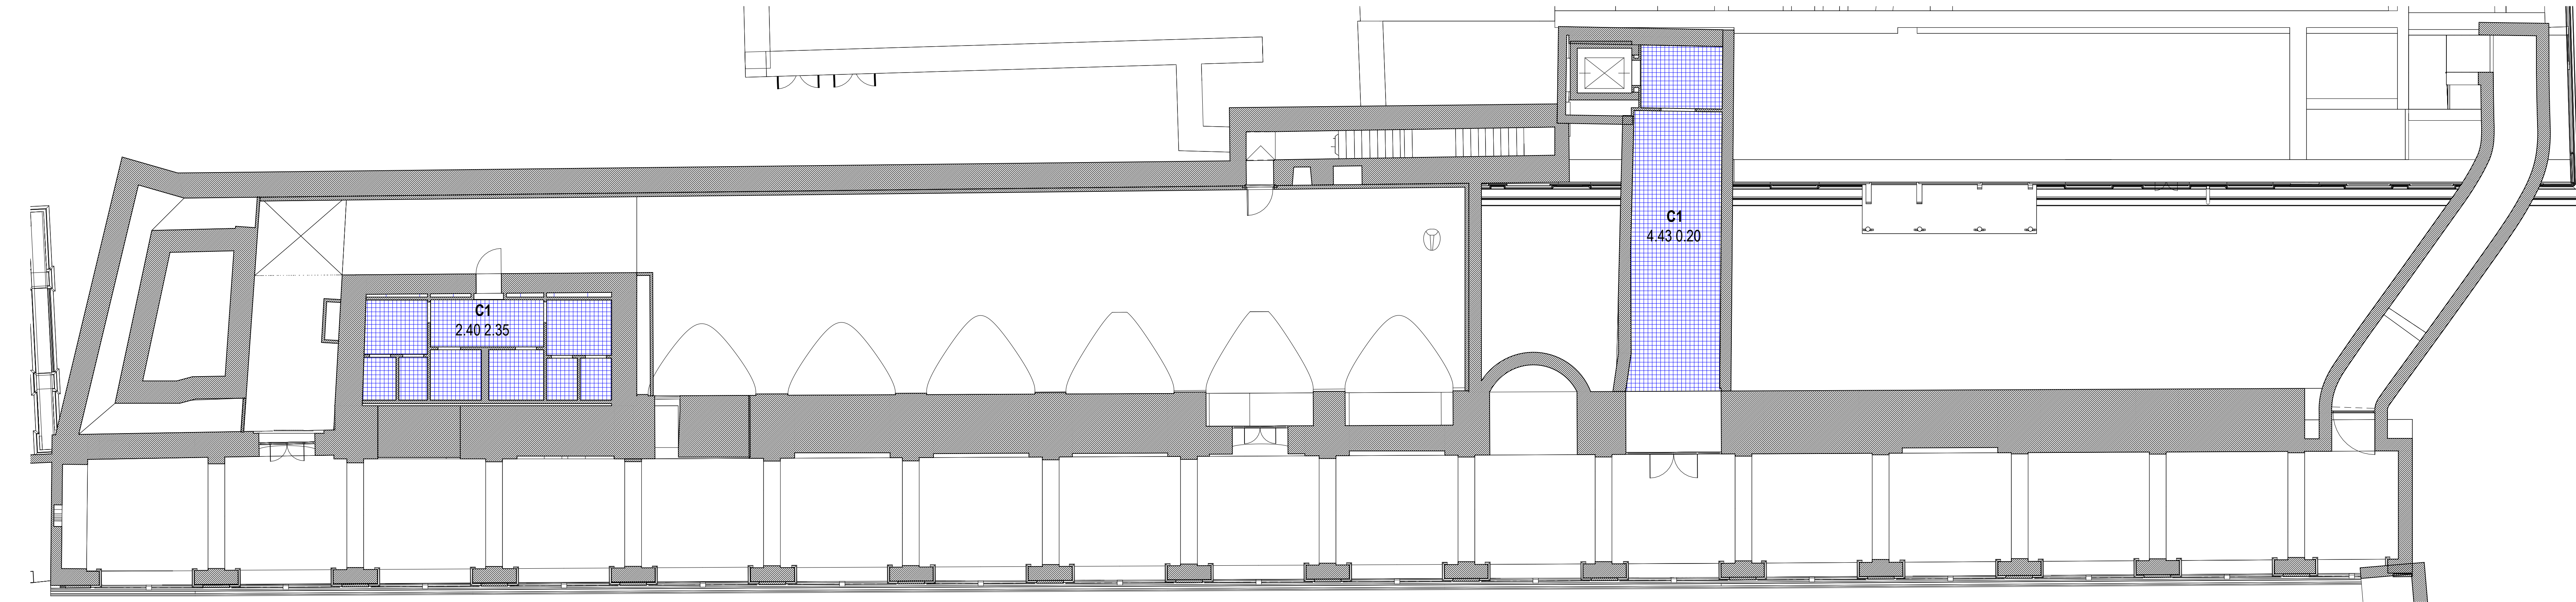

7 Pianta controsoffitti - piano terra
1 : 100

LEGENDA

LEGENDA SIMBOLOGIA CONTROSOFFITTO

C0

2.40|0.30

codice controsoffitto

altezza controsoffitto - pavimentazione (mt)

altezza controsoffitto - soffitto (mt)

C1	Controsoffitto con lastre cartongesso idro piano sp. 12,5 mm tipo Gyproc Hydro 13; per controsoffitto di tipo continuo con rasatura esterna e tinteggiatura all'acqua lavabile a due riprese colore RAL a discrezione DL. Quantità: 162 m²	EPU: 01.A06.C30.005; 30.P45.B00.010; 01.P09.E28.010; 01.A09.L70.005
C2	Controsoffitto con lastre di cartongesso normali piano sp. 12,5 mm tipo Gyproc Wallboard 13; per controsoffitto di tipo continuo con rasatura esterna e tinteggiatura all'acqua lavabile a due riprese colore RAL a discrezione DL. Quantità: 396 m²	EPU: 01.A06.C30.005; 01.P09.E28.010; 01.P09.E28.010; 01.A09.L70.005
C3	Controsoffitto a quadrette forate fonoassorbenti ad elevate prestazioni acustiche (αw ≥ 0,7) con velette di compensazione sui bordi. 60x60 cm, tipo Gyproc Gypstone® Quattro 20. Quantità: 557 m²	EPU: 01.P09.E26.005; 01.P09.E27.005; 01.A09.L50.005; 01.P09.E28.010 01.A09.L70.005
PF	Pannello fonoassorbente di lana minerale o di vetro in aderenza di spessore 40 mm Quantità: 54 m²	

Botole 600x600 mm
EPU: 01.P09.E26.005; 01.A09.L50.005
Q.ta: 91

schema controsoffitto
1 : 10

nb. le tre tipologie di controsoffitto devono essere interamente rivestite da un pannello di isolante in lana minerale di spessore 30 mm.

L'isolante è da prevedere nei seguenti locali in tutti i locali del piano primo terra della Villa Antica e il loc. 001 (parte non voltata), 201, 202, 208 della Palazzina Svizzera.