

RIQUALIFICAZIONE DELLA VILLA ANTICA, DELLA PALAZZINA
SVIZZERA E DELLE AREE ESTERNE AD ESSE CONNESSE
DEL COMPENDIO DENOMINATO "VILLA MELANO"

FONTE DI FINANZIAMENTO: FONDO PER LO SVILUPPO E LA COESIONE (FSC)
CIG: 938107432A- CUP: F25C19001500007



RTP: Isolarchitetti S.r.l. (capogruppo)
conf. arch. Giovanni D'Adda

prof. arch. Giovanni Durbiano
arch. Umberto Montanari
arch. paesaggista Marco Ferrari
Nicola Restauri S.r.l.
MCM Ingegneria S.r.l.
ing. Damiano Bonomelli
geol. Andrea Ferrarotti
Pirotecnico S.r.l.


RUP: arch. Antonio Graziani
Comune di Rivoli
Direzione Servizi al Territorio e alla Città

OGGETTO	
---------	-------


RILIEVO - Villa Antica - Pianta piano sottotetto e copertura

A14

DATA	REV.01	REV.02	REV.03	SCALA
29/01/2024	12/03/2024			Come indicato

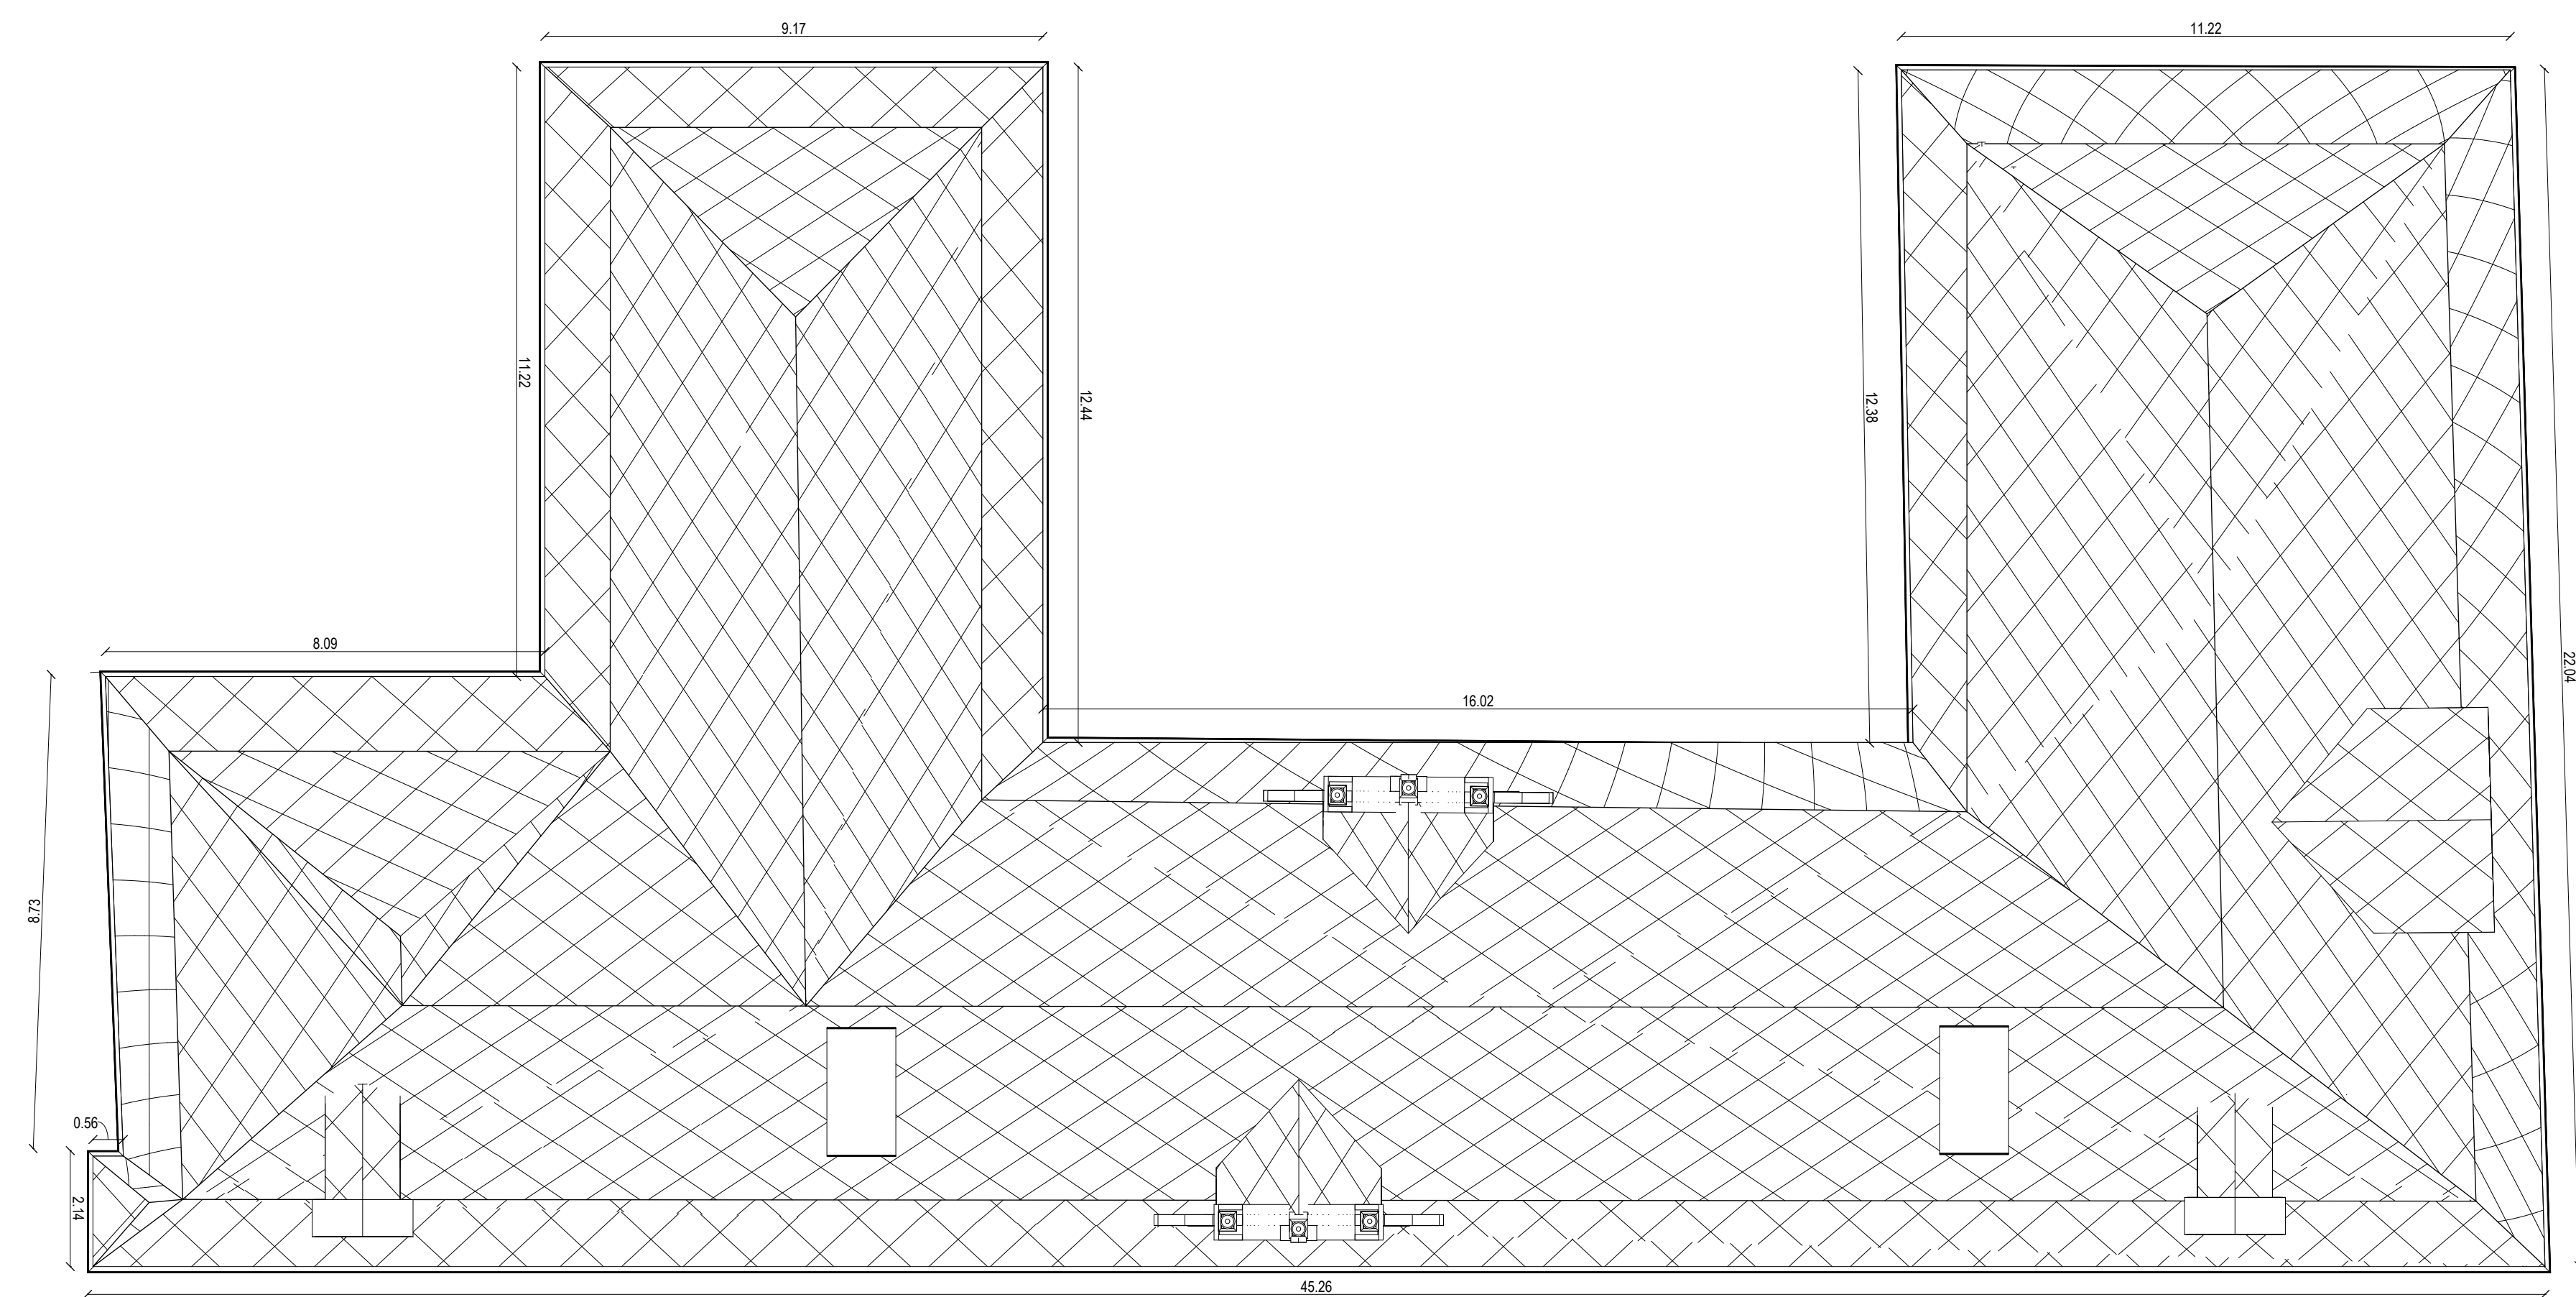

① piano copertura - rilievo

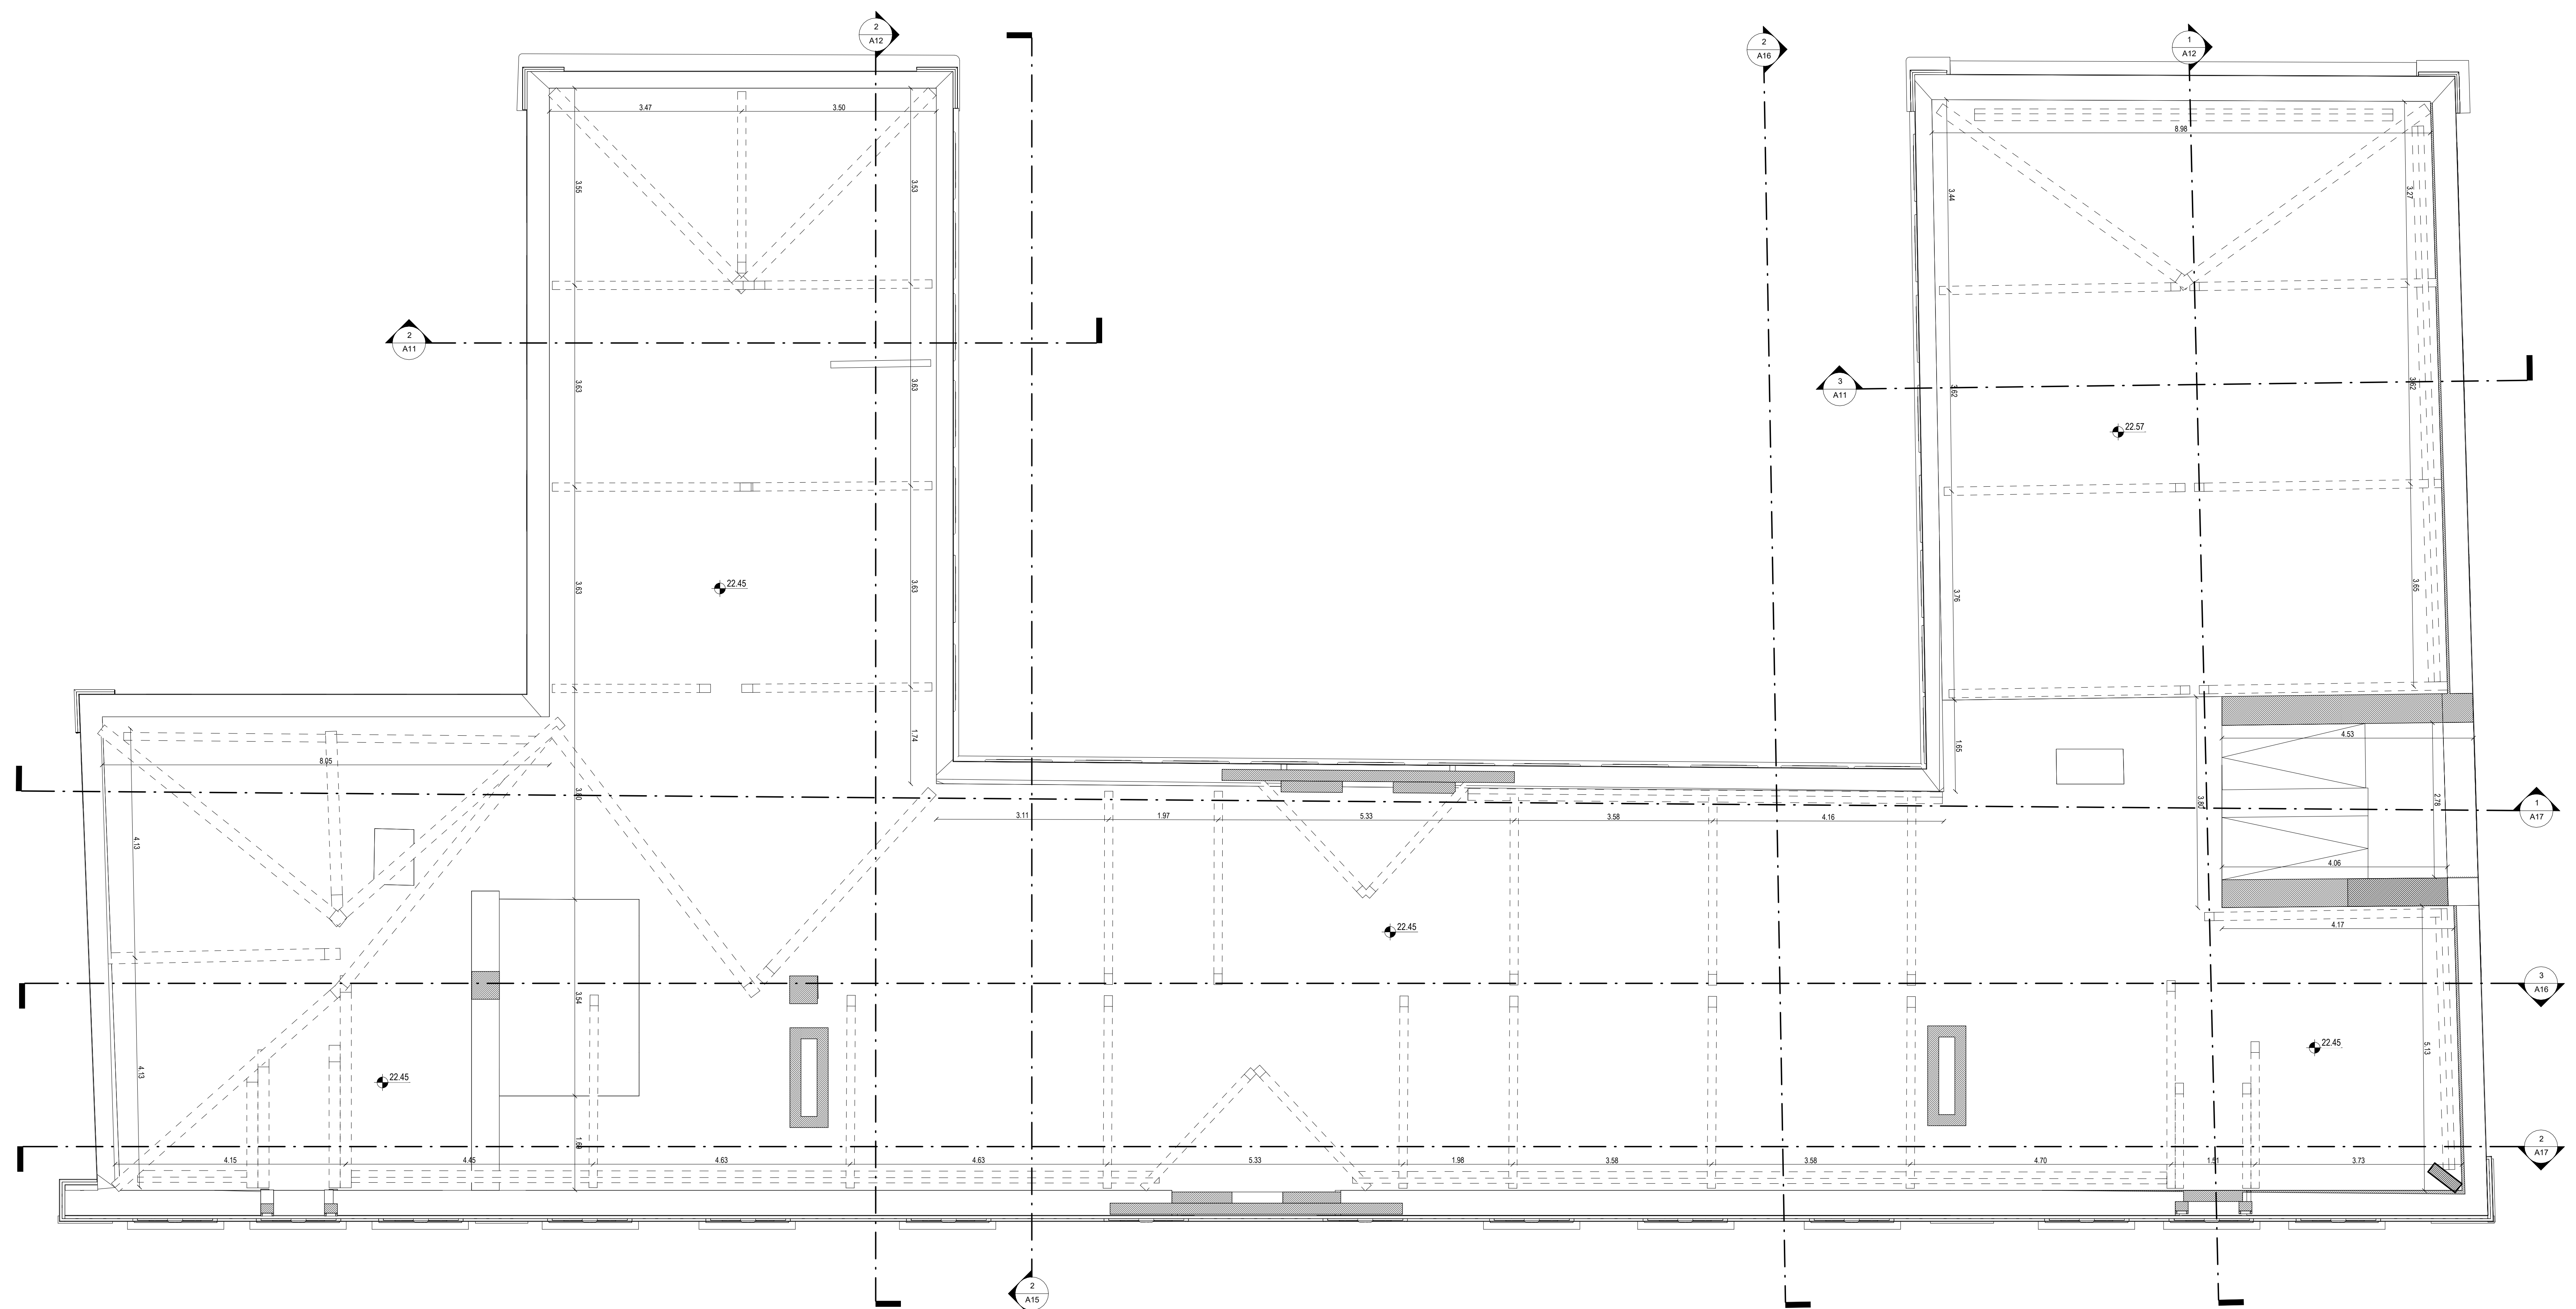

0 piano sottotetto - rilievo