

RIQUALIFICAZIONE DELLA VILLA ANTICA, DELLA PALAZZINA
SVIZZERA E DELLE AREE ESTERNE AD ESSE CONNESSE
DEL COMPENDIO DENOMINATO "VILLA MELANO"

FONTE DI FINANZIAMENTO: FONDO PER LO SVILUPPO E LA COESIONE (FSC)
 CIG: 938107432A- CUP: F25C19001500007



RTP: Isolarchitetti S.r.l. (capogruppo)
prof. arch. Giovanni Durbiano
arch. Umberto Montanari
arch. paesaggista Marco Ferrari
Nicola Restauri S.r.l.
MCM Ingegneria S.r.l.
ing. Damiano Bonomelli
geol. Andrea Ferrarotti
Pirotecnico S.r.l.


RUP: arch. Antonio Graziani
Comune di Rivoli
Direzione Servizi al Territorio e alla Città

OGGETTO

COSTRUZIONI - Villa Antica - sezioni MM,
NN

A31

DATA	REV.01	REV.02	REV.03	SCALA
29/01/2024	12/03/2024			1:50



1	nuovo tramezzo / muratura	Cfr. abaco delle murature		14	nuovo serramento interno	Cfr. abaco serramenti interni	
2	nuovo solaio	Cfr. abaco pavimentazioni		15	controparete per coibentazione interna	Cfr. abaco delle murature	
3	nuova pavimentazione esterna	Cfr. tavole esterne		16	isolante copertura / sottotetto	Cfr. abaco pavimentazioni	
4	nuova pavimentazione su massetto esistente	Cfr. abaco pavimentazioni		17	nuovo controsoffitto	Cfr. abaco controsoffitti	
5	nuova pavimentazione su massetto ex novo	Cfr. abaco pavimentazioni		18	nuovo locale servizio igienico	30 P05.000.025; 30 P05.020.010; 30 P05.040.015-035-045; 01 A19 H46.005; 02 P55 N16.010; 30 P05 A05.015	
6	nuovo vespaio aerato, compressivo e strato isolante	Cfr. abaco pavimentazioni		19	nuovo intonaco esterno	01 A10 A30.035; 01 A10 B20.065; 02 A20 E38.005; 01 A10 B00.005	
7	nuovo vespaio non aerato	Cfr. abaco pavimentazioni		20	restauro pavimento esistente	AP REST 01	
8	nuovi rivestimenti in pietra di Luserna	01 P18 A60.020; 01 P18 A60.015; 01 A12 H20.005	226 m	21	nuova ringhiera metallica	01 A18 B70.010; 01 A18 B80.015; 02 P55 S72.050; 01 P12 A70.010; 01 A18 A70.005; 02 P80 S72.060	
9	nuova scala	Cfr. abaco strutture per riv. alzate e pedate cfr. voci sopra		22	chiusura in ferro battuto	01 A05 A66.010; 30 P05 H55.020; 02 A05 G50.010; 35 A40 A10.005	
10	nuova lettina balconcino	01 A19 A10.005	16 m	23	balcone ex abbatino con nuova copertura	02 P45 L56.010; 02 P45 L60.010	
11	nuova rampa inclinata	Cfr. abaco pavimentazioni		24	revisione manto di copertura	01 A19 C20.005; 01 A19 A10.015; 01 A19 A10.005; 01 A19 A40.040; 1C 14.200.001.01	
12	nuovo ascensore	01 A30 A02.010; 01 A30 A02.005	2	25	ripristini faldelle e nuovi pluviali	01 A18 B40.015; 02 P80 S72.050) per la nuova scala.	
13	nuovo serramento esterno	Cfr. abaco serramenti esterni					

NB:

- Viene previsto un nuovo intonaco per tutti i locali interni su tutte le pareti ad eccezione di quell'angolo cartongesso (EPU intonaco: 02.P55.N14.005; 02.P55.N20.010); (EPU cartongesso: 01.A20.A50.005; 03.A10.E01.015; 01.A20.E30.005).
- Vengono previsti un nuovo davanzale interno (EPU: 01.A17.A40.050; 01.A17.A60.007; 01.A20.F32.005; 01.A20.F40.010) e una nuova soglia in pietra (EPU: 01.P18.A60.025; 01.A12.H20.005) per tutte le nuove finestre.
- Viene previsto un nuovo corrimano (EPU: 01.A18.B40.015; 02.P80.S72.050) per la nuova scala.

1 sezione MM - costruzioni



2 sezione NN - costruzioni