

COMUNE DI RIVOLI

RIQUALIFICAZIONE DELLA VILLA ANTICA, DELLA PALAZZINA SVIZZERA E DELLE AREE ESTERNE AD ESSE CONNESSE DEL COMPENDIO DENOMINATO "VILLA MELANO"

FONTE DI FINANZIAMENTO: FONDO PER LO SVILUPPO E LA COESIONE (FSC)
CIG: 938107432A - CUP: F25C19001500007

PROGETTO ESECUTIVO

RTP: Isolarchitetti S.r.l. (capogruppo)
prof. arch. Giovanni Durbano
arch. Umberto Montanari
arch. paesaggista Marco Ferrari
Nicola Restauri S.r.l.
ing. Damiano Bonanelli
geol. Andrea Ferrarotti
Pirotenico S.r.l.

RUP: arch. Antonio Graziani
Comune di Rivoli
Direzione Servizi al Territorio e alla Città

OGGETTO

RILIEVO - Inserimento territoriale - planimetria

A05

DATA

REV.01

REV.02


REV.03

SCALA

29/01/2024

12/03/2024

1 : 200

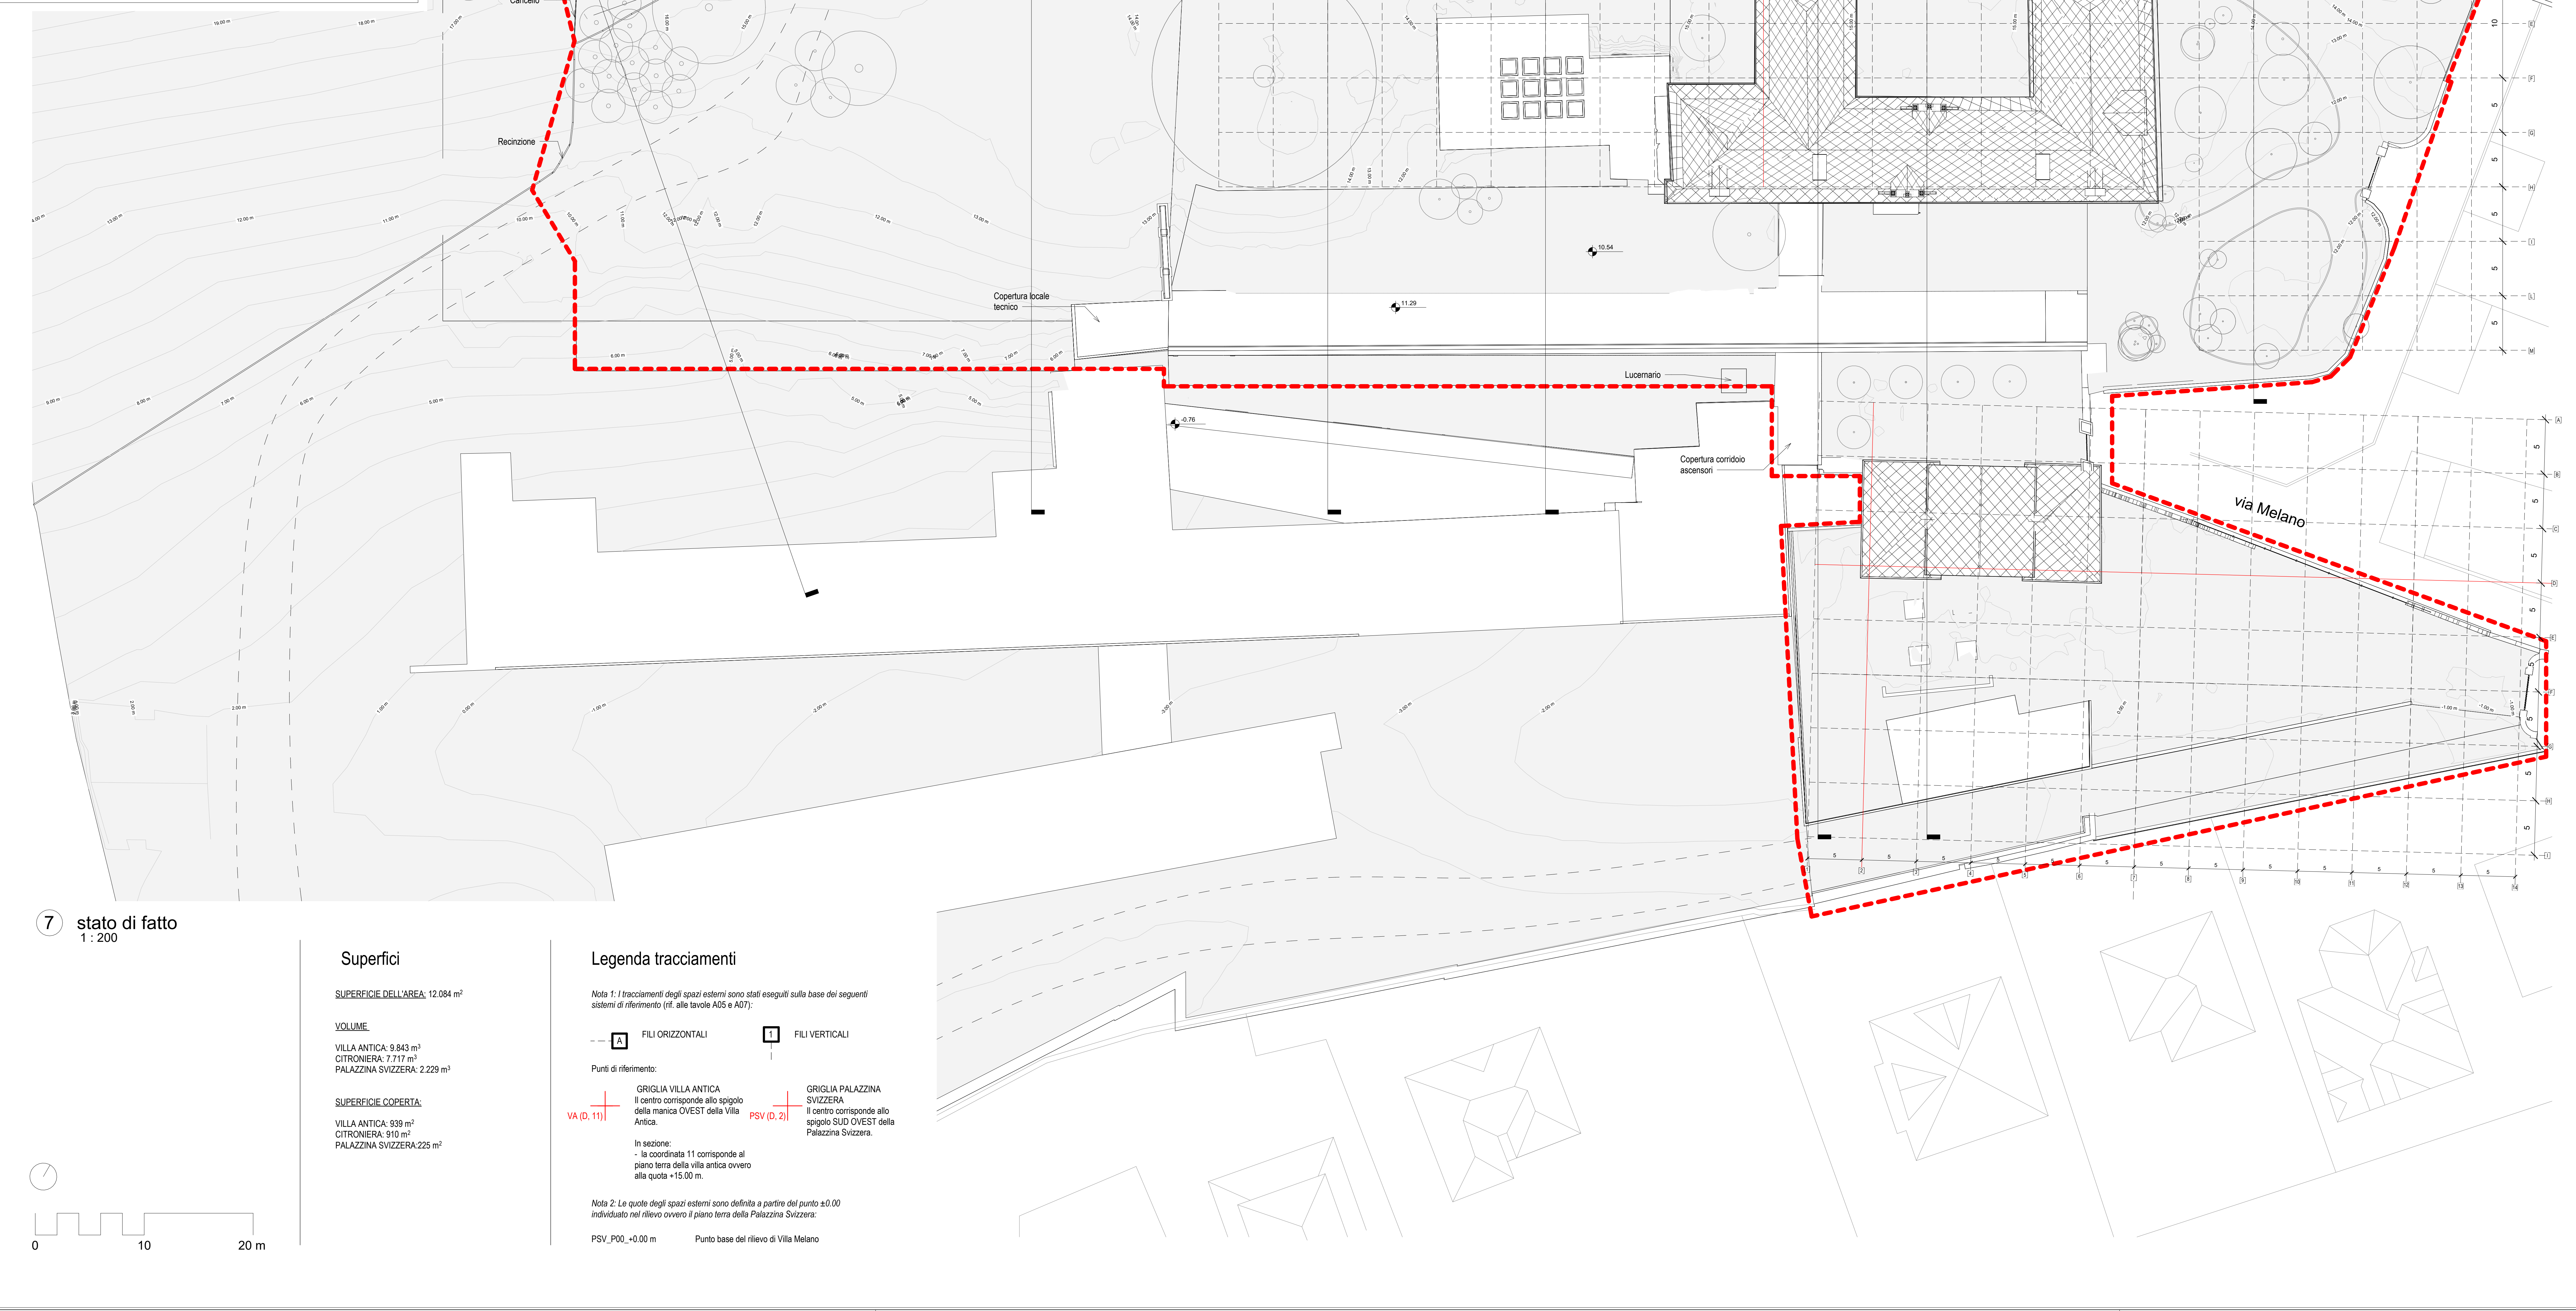

7 stato di fatto
1 : 200

Superfici

SUPERFICIE DELL'AREA: 12.084 m²

VOLUME

VILLA ANTICA: 9.843 m³
CITRONIERA: 7.717 m³
PALAZZINA SVIZZERA: 2.229 m³

SUPERFICIE COPERTA:

VILLA ANTICA: 939 m²
CITRONIERA: 910 m²
PALAZZINA SVIZZERA: 225 m²

Legenda tracciamenti

Nota 1: I tracciamenti degli spazi esterni sono stati eseguiti sulla base dei seguenti sistemi di riferimento (rif. alle tavole A05 e A07):

--- A FILI ORIZZONTALI
--- B FILI VERTICALI

Punti di riferimento:

VA (D, 11) GRIGLIA VILLA ANTICA
Il centro corrisponde allo spigolo della manica OVEST della Villa Antica.

PSV (D, 2) GRIGLIA PALAZZINA SVIZZERA
Il centro corrisponde allo spigolo SUD OVEST della Palazzina Svizzera.

In sezione:
- la coordinata 11 corrisponde al piano terra della villa antica ovvero alla quota +15.00 m.

Nota 2: Le quote degli spazi esterni sono definite a partire dal punto ±0.00 individuato nel rilievo ovvero il piano terra della Palazzina Svizzera.

PSV_P00_+0.00 m

Punto base del rilievo di Villa Melano