


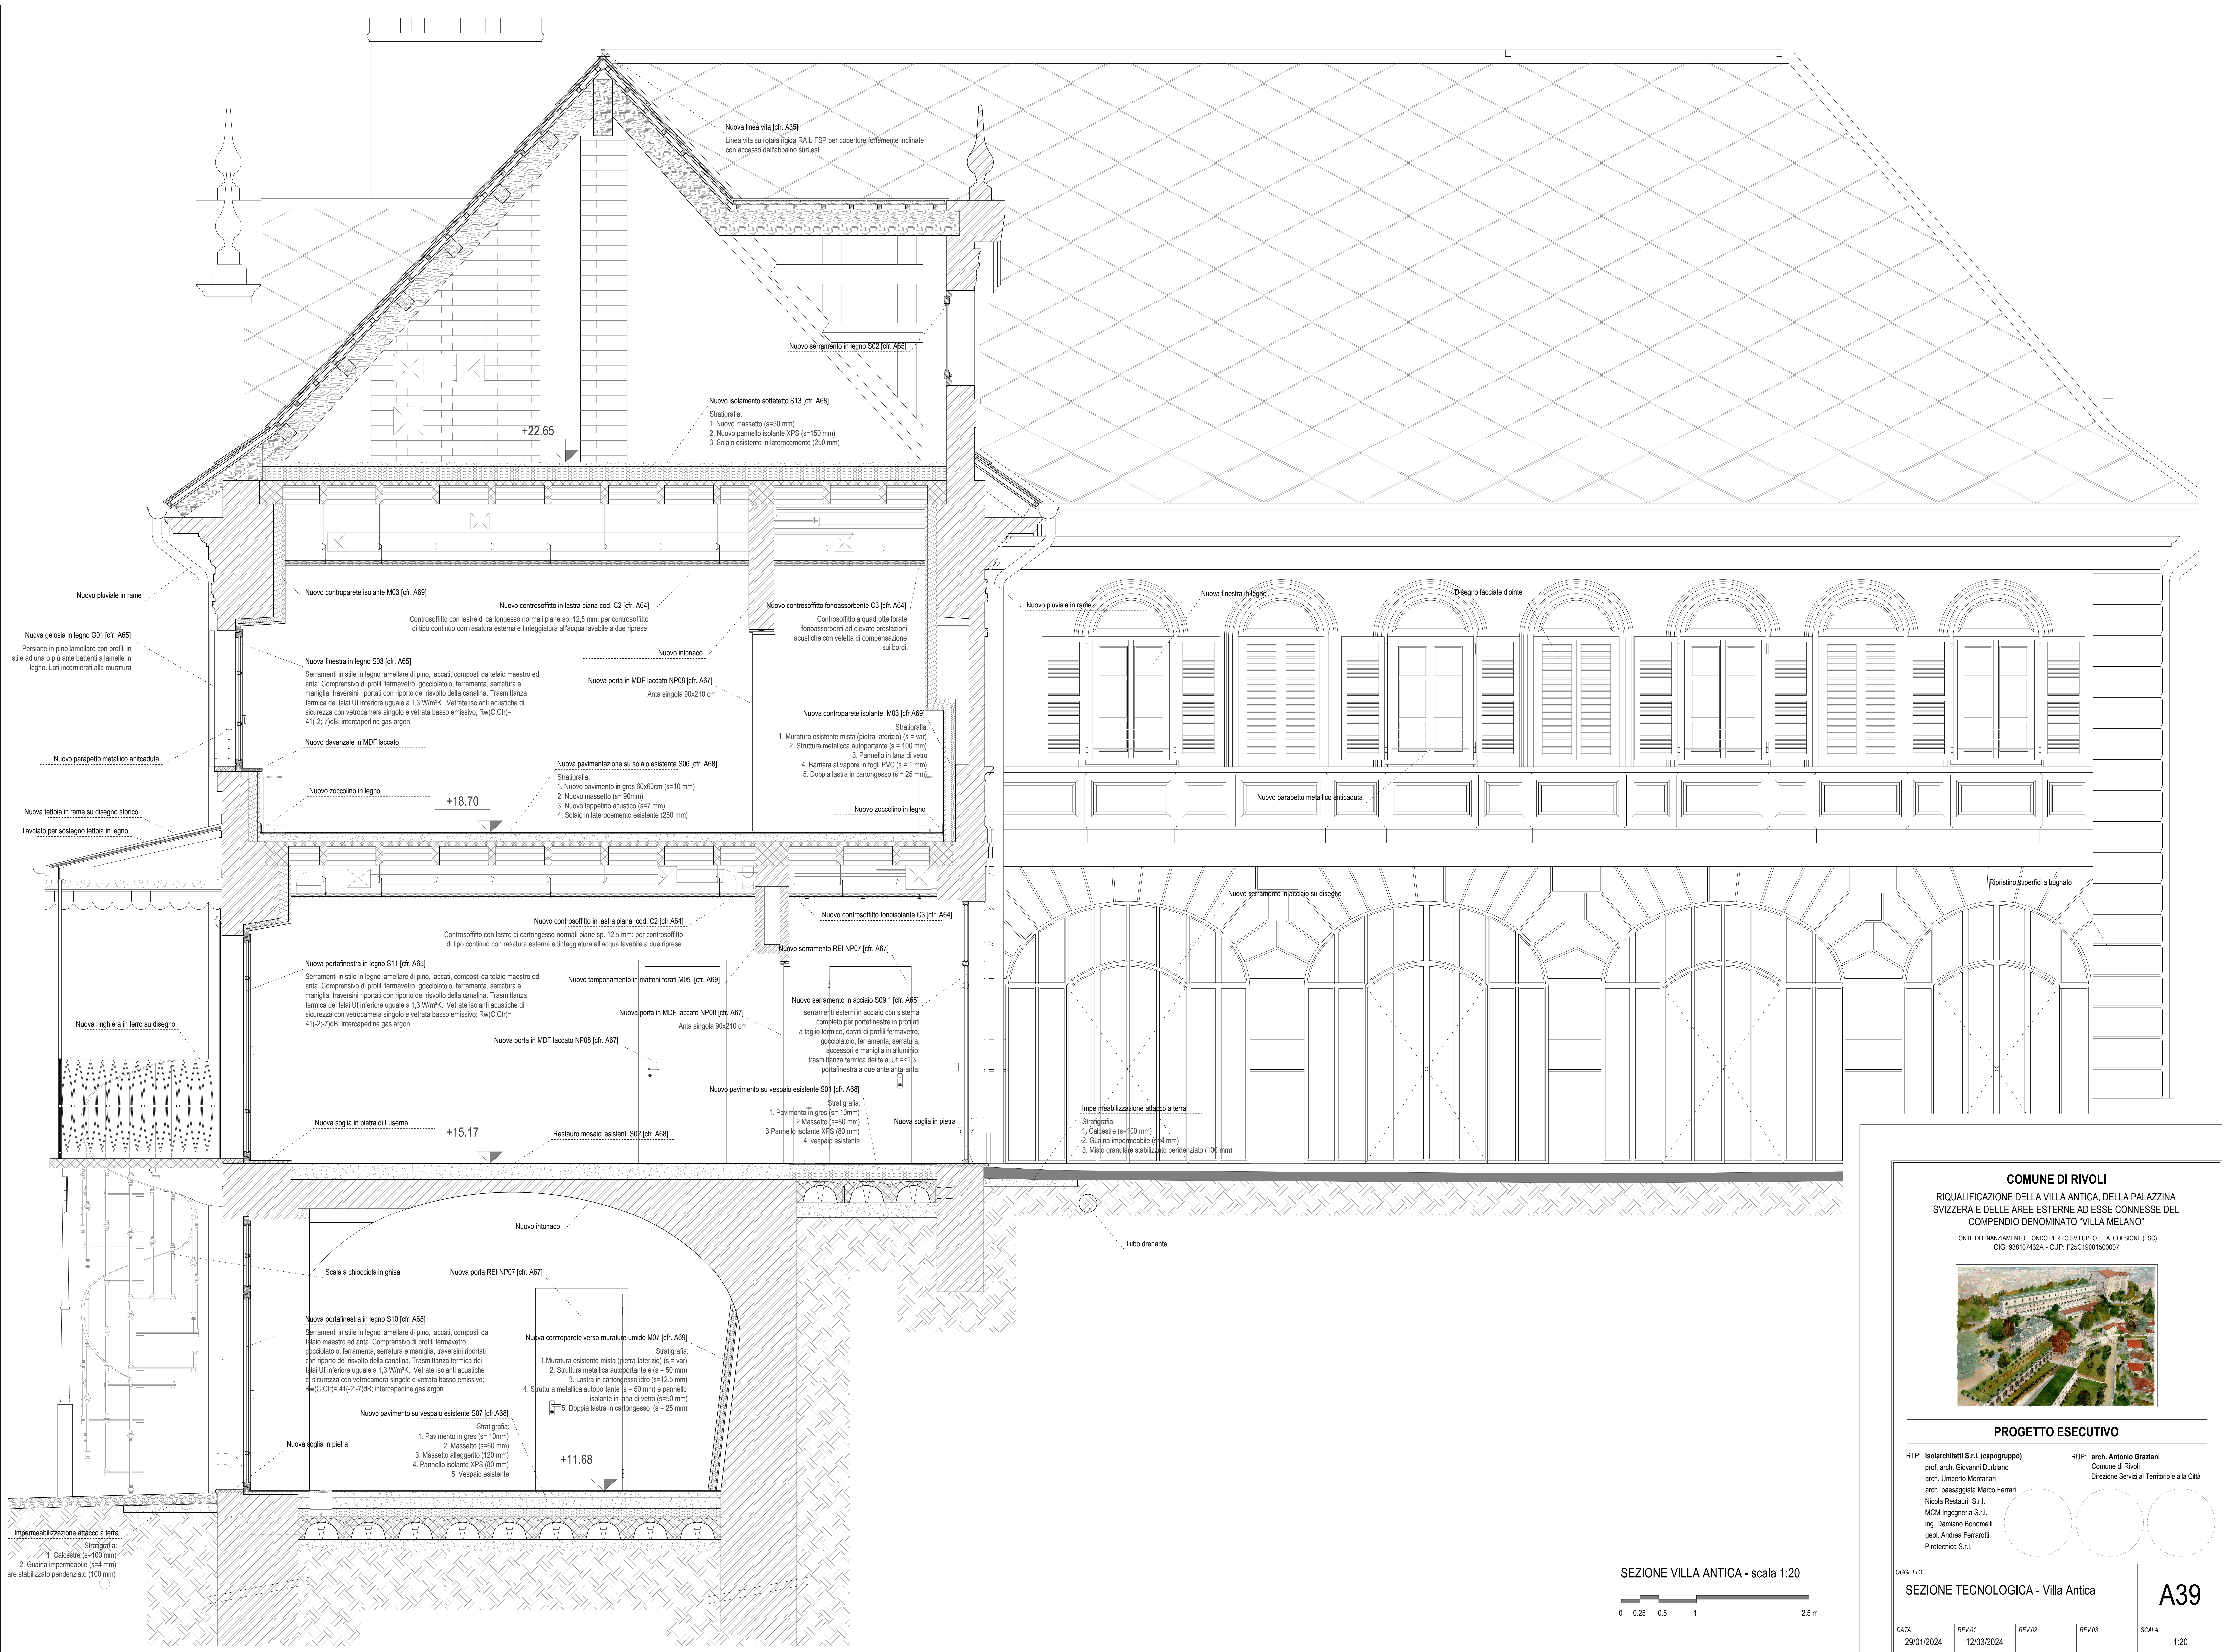

COMUNE DI RIVOLI

RIQUALIFICAZIONE DELLA VILLA ANTICA, DELLA PALAZZINA SVIZZERA E DELLE AREE ESTERNE AD ESSE CONNESSE DEL COMPENDIO DENOMINATO "VILLA MELANO"

SOURCE OF FINANCING: FUND FOR DEVELOPMENT AND COHESION (FSC) CIG: 938107432A - CUP: F25C19001500007

PROGETTO ESECUTIVO

RTP: Isolarchietti S.r.l. (capogruppo)  
prof. arch. Giovanni Durbano  
arch. Umberto Montanari  
arch. paesaggista Marco Ferrari  
Nicola Restauri S.r.l.  
MCM Ingegneria S.r.l.  
ing. Damiano Bonomelli  
geol. Andrea Ferrarotti  
Protecnica S.r.l.

RUP: arch. Antonio Graziani  
Comune di Rivoli  
Direzione Servizi al Territorio e alla Città

OGGETTO

SEZIONE TECNOLOGICA - Villa Antica

A39

|            |            |        |        |       |
|------------|------------|--------|--------|-------|
| DATA       | REV.01     | REV.02 | REV.03 | SCALA |
| 29/01/2024 | 12/03/2024 |        |        | 1:20  |