

COMUNE DI RIVOLI

RIQUALIFICAZIONE DELLA VILLA ANTICA, DELLA PALAZZINA SVIZZERA E DELLE AREE ESTERNE AD ESSE CONNESSE DEL COMPENDIO DENOMINATO "VILLA MELANO"

FORNITORE DI FINANZIAMENTO: FONDO PER LO SVILUPPO E LA COESIONE (FSC)
CIG: 938107432A- CUP: F25C19001500007



PROGETTO ESECUTIVO

RTP: Isolarchitetti S.r.l. (capogruppo)
prof. arch. Giovanni Durbanio
arch. Umberto Montanari
arch. pasquaglia Marco Ferrari
Nicola Restani S.r.l.
MCM Ingegneria S.r.l.
ing. Damiano Bonomelli
geol. Andrea Ferraroli
Proietecnico S.r.l.

RUP: arch. Antonio Graziani
Comune di Rivoli
Direz. Servizi al Territorio e alla Città

OGGETTO

DEMOLIZIONI - Villa Antica - Pianta piano terra e sezioni EE, FF

A19

DATA

REV.01


REV.02

REV.03

SCALA


1 : 50

LEGENDA INTERVENTI DEMOLIZIONI					
1	demolizione tramezzo / muratura	02.P02.A02.010; 02.P02.A06.010	12	cauta rimozione inferriata	02.P02.A56.010
2	rimozione massetto / sottofondo	02.P02.A36.010	13 m	rimozione copertura mosaico	02.P02.A36.010
3	demolizione porzione solaio	02.P02.A18.020	5 m	rimozione lastre lapidee	02.P02.A42.020; 02.P02.A46.010
4	rimozione e rappezzi di intonaco a calce	02.P02.A34.010	343 m	scavo per nuova fossa ascensore	02.P02.A20.010; 02.P05.B05.010
5	rimozione telaio serramento	02.P02.A56.010	28 m	movimentazione terreno esterno	01.A01.A10.010
6	apertura varco su muro esistente in muratura o calcestruzzo	02.P02.A10.020; 02.P02.A19.010	9 m	demolizione abbaino esistente	02.P02.A58.020; 02.P02.A26.010; 02.P02.A60.020; 02.P02.A54.010
7	rimozione intonaco esistente	02.P02.A34.010	517 m	rimozione gradini esistenti e svuotamento volte	02.P02.A42.010
8	scavi all'interno dei fabbricati	02.P02.A20.010; 02.P05.B05.010	120 m	rimozione pannellature varchi e finestre	02.P02.A54.010
9	rimozione scala	01.A02.A95.010	2 m	rimozione davanzale esistente	02.P02.A42.020
10	rimozione soglia lapidea	02.P02.A42.020	4 m		
11	rimozione strutture provvisorie in acciaio	02.P02.A56.010	20 m		

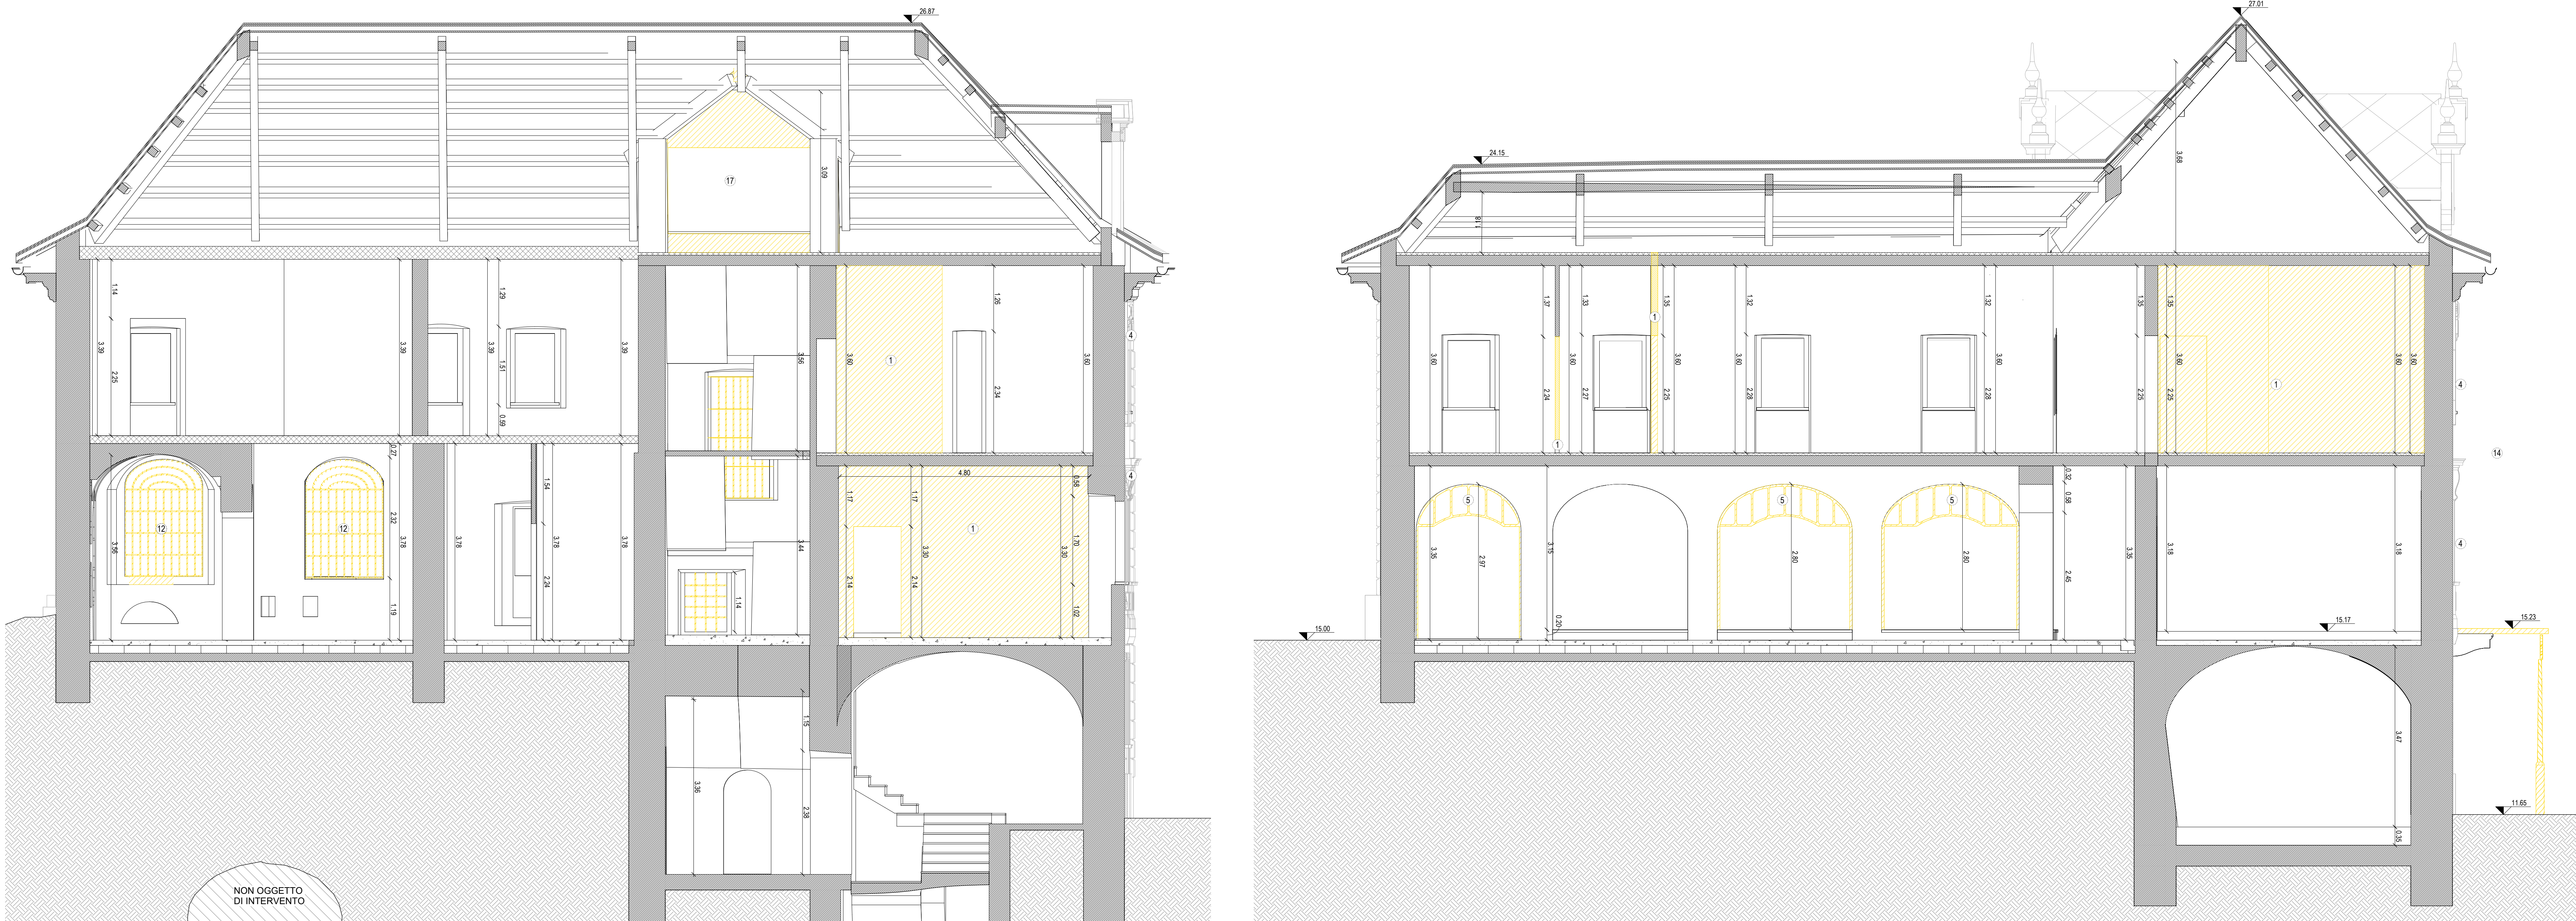

1 sezione EE - demolizioni

2 sezione FF - demolizioni

 

0 piano terra - demolizioni