

COMUNE DI RIVOLI

RIQUALIFICAZIONE DELLA VILLA ANTICA, DELLA PALAZZINA SVIZZERA E DELLE AREE ESTERNE AD ESSE CONNESSE DEL COMPENDIO DENOMINATO "VILLA MELANO"

FONTE DI FINANZIAMENTO: FONDO PER LO SVILUPPO E LA COESIONE (FSC)
CIG: 938107432A- CUP: F25C19001500007

PROGETTO ESECUTIVO

RTP Isolarchiteti S.r.l. (capogruppo)
prof. arch. Giovanni Durbano
arch. Umberto Montanari
Nicoletti Restauri S.r.l.
MCM Ingegneria S.r.l.
ing. Damiano Bonomelli
geol. Andrea Fieraroli
Proteotecnico S.r.l.

RUP arch. Antonio Graziani
Comune di Rivoli
Direz. Servizi al Territorio e alla Città

OGGETTO

DEMOLIZIONI - Villa Antica - sezioni HH, II, LL

A23

DATA

REV.01

REV.02

REV.03


SCALA

29/01/2024


12/03/2024

1 : 50


LEGENDA INTERVENTI DEMOLIZIONI									
1	demolizione tramezzo / muratura	02.P02.A02.010; 02.P02.A06.010	QUANTITÀ	12	cauta rimozione inferriata	02.P02.A56.010	QUANTITÀ	19	m
2	rimozione massetto / sottofondo	02.P02.A36.010		13	rimozione copertura mosaico	02.P02.A36.010		95	m
3	demolizione porzione solaio	02.P02.A18.020		5	rimozione lastre lapidee	02.P02.A42.020; 02.P02.A46.010		68	m
4	rimozione a raspezzi di intonaco a calce	02.P02.A34.010		343	scavo per nuova fossa ascendente	02.P02.A20.010; 02.P05.B05.010		4	m
5	rimozione telaio serramento	02.P02.A56.010		28	movimentazione terreno esterno	01.A01.A10.010		175	m
6	apertura varco su muro esistente in muratura o calcestruzzo	02.P02.A10.020; 02.P02.A19.010		9	demolizione abbaino esistente	02.P02.A58.020; 02.P02.A26.010; 02.P02.A60.020; 02.P02.A54.010		17	m
7	rimozione intonaco esistente	02.P02.A34.010		517	rimozione gradini esistenti e svuotamento volte	02.P02.A42.010		3	m
8	scavi all'interno dei fabbricati	02.P02.A20.010; 02.P05.B05.010		120	rimozione pannellature varchi e finestre	02.P02.A54.010		104	m
9	rimozione scala	01.A02.A95.010		2	rimozione davanzale esistente	02.P02.A42.020		1	m
10	rimozione soglia lapidea	02.P02.A42.020		4					
11	rimozione strutture provvisorie in acciaio	02.P02.A56.010		20					

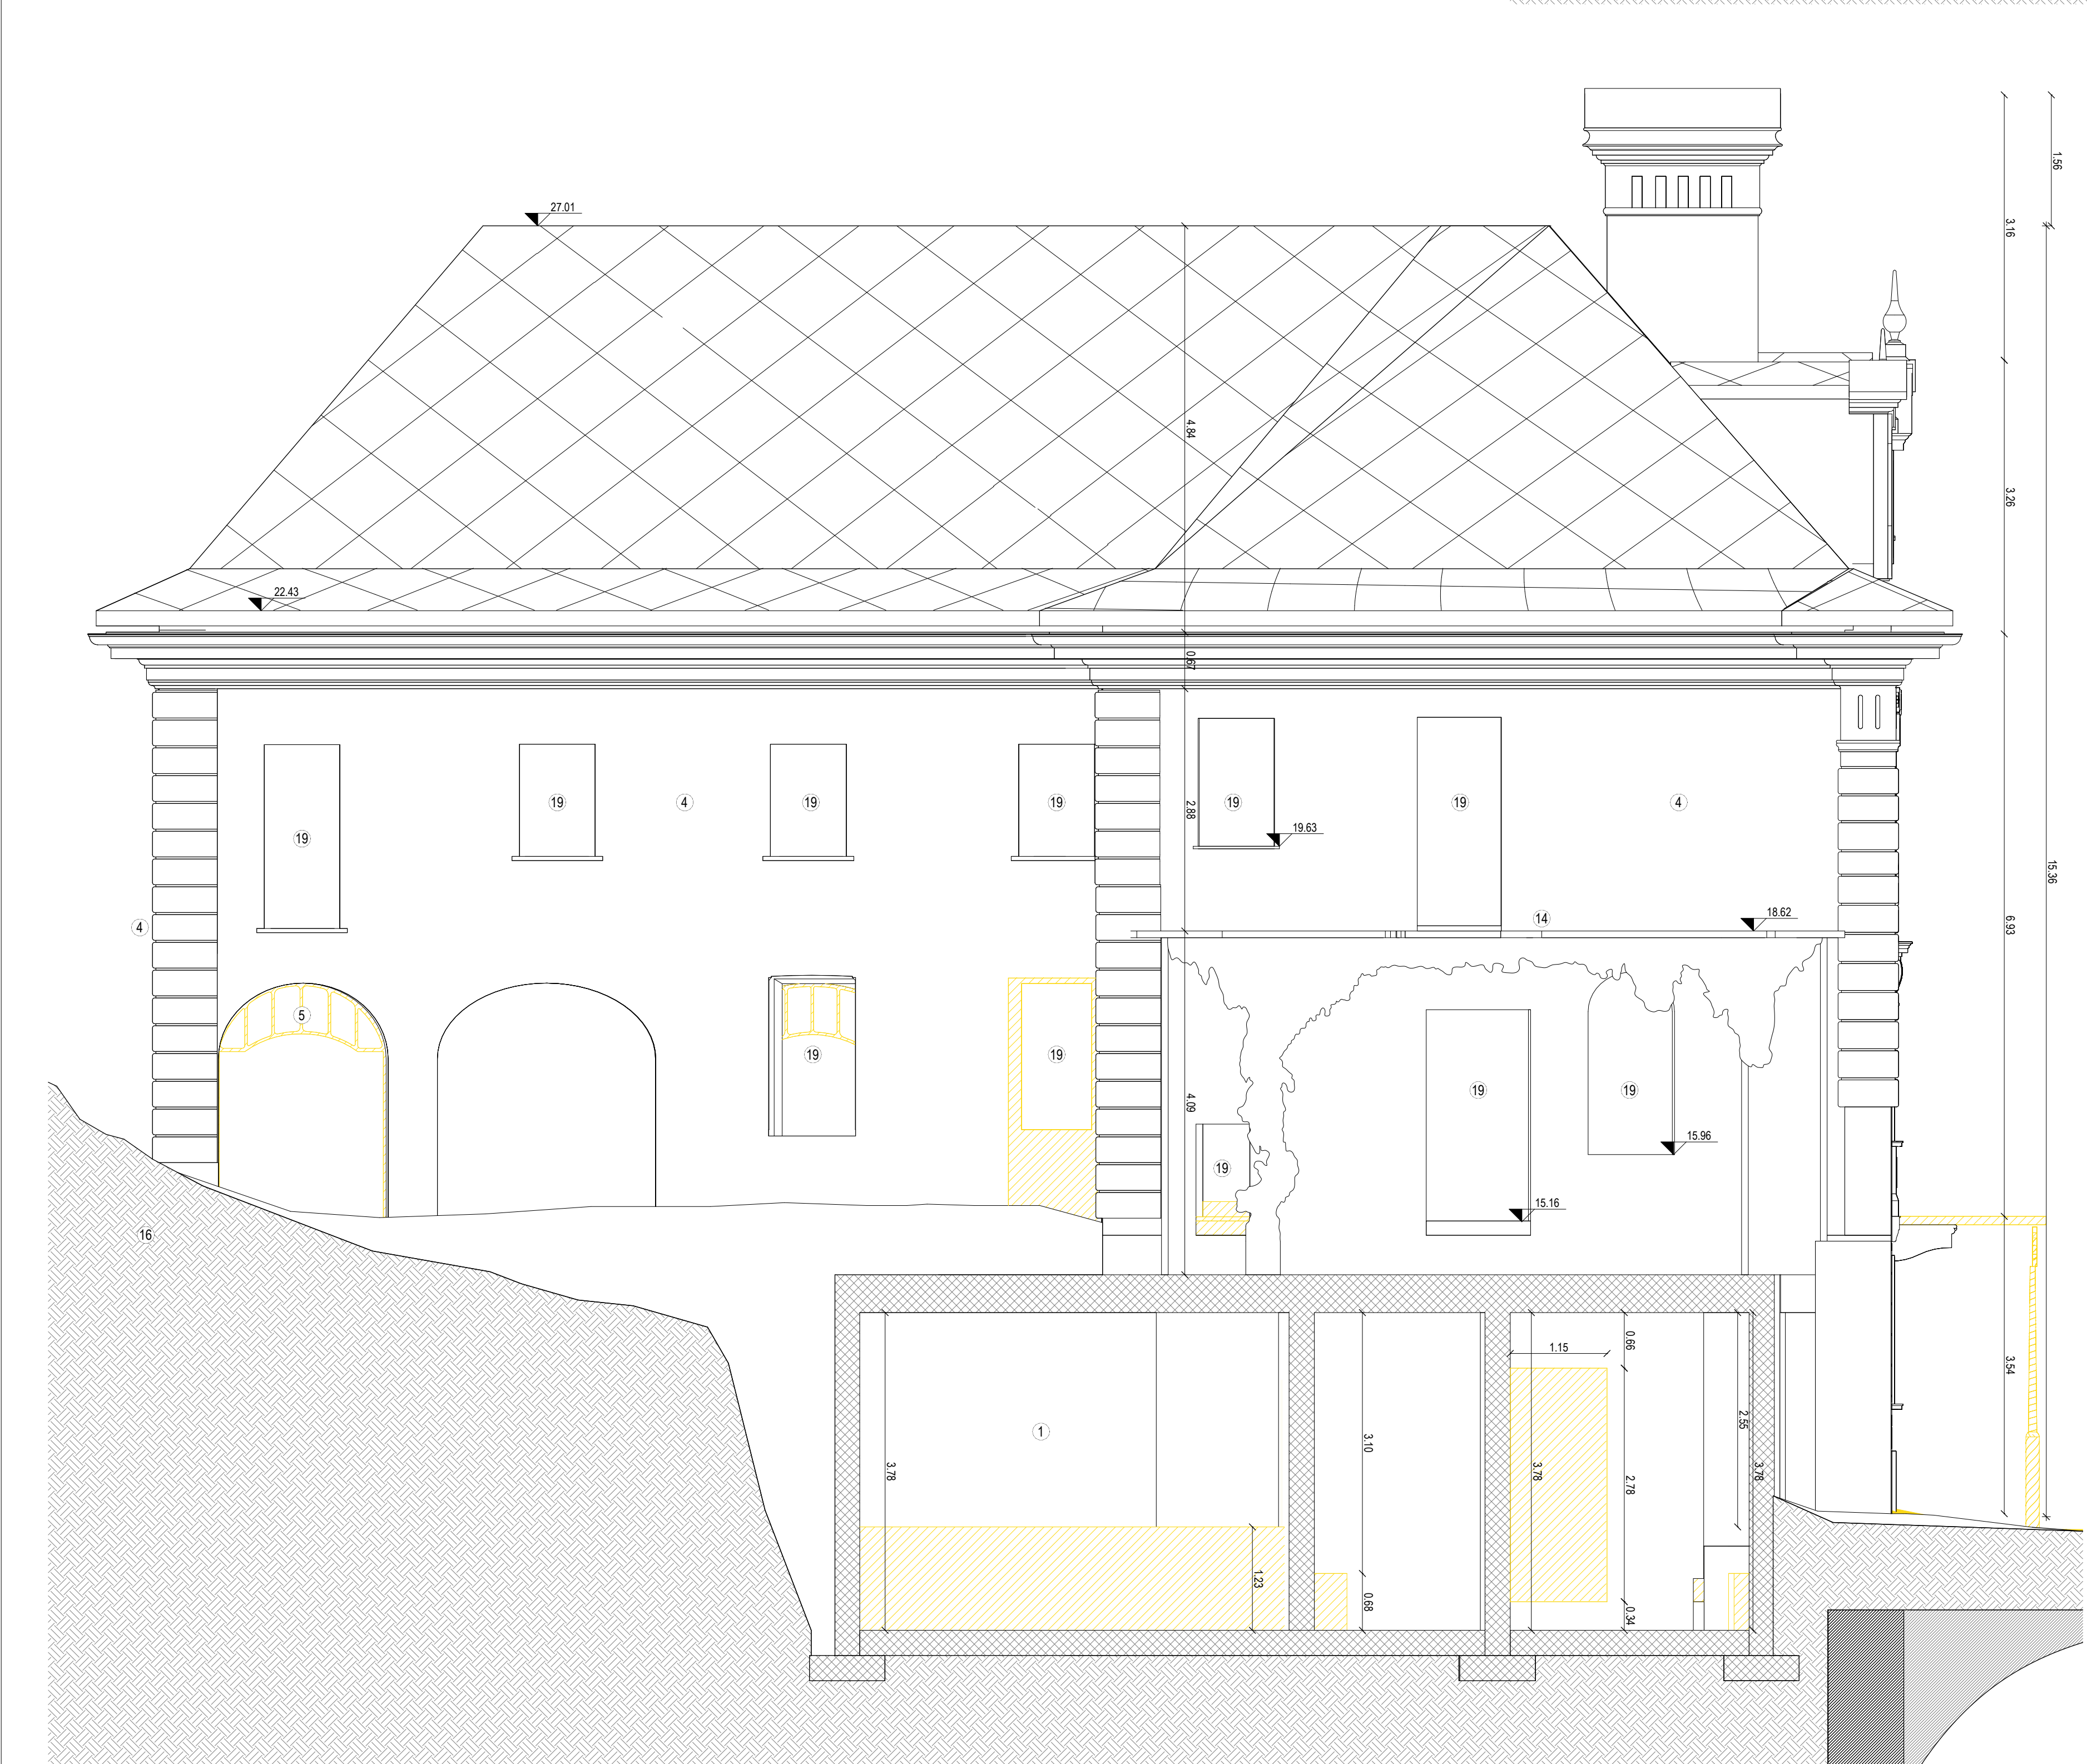

1 sezione II - demolizioni

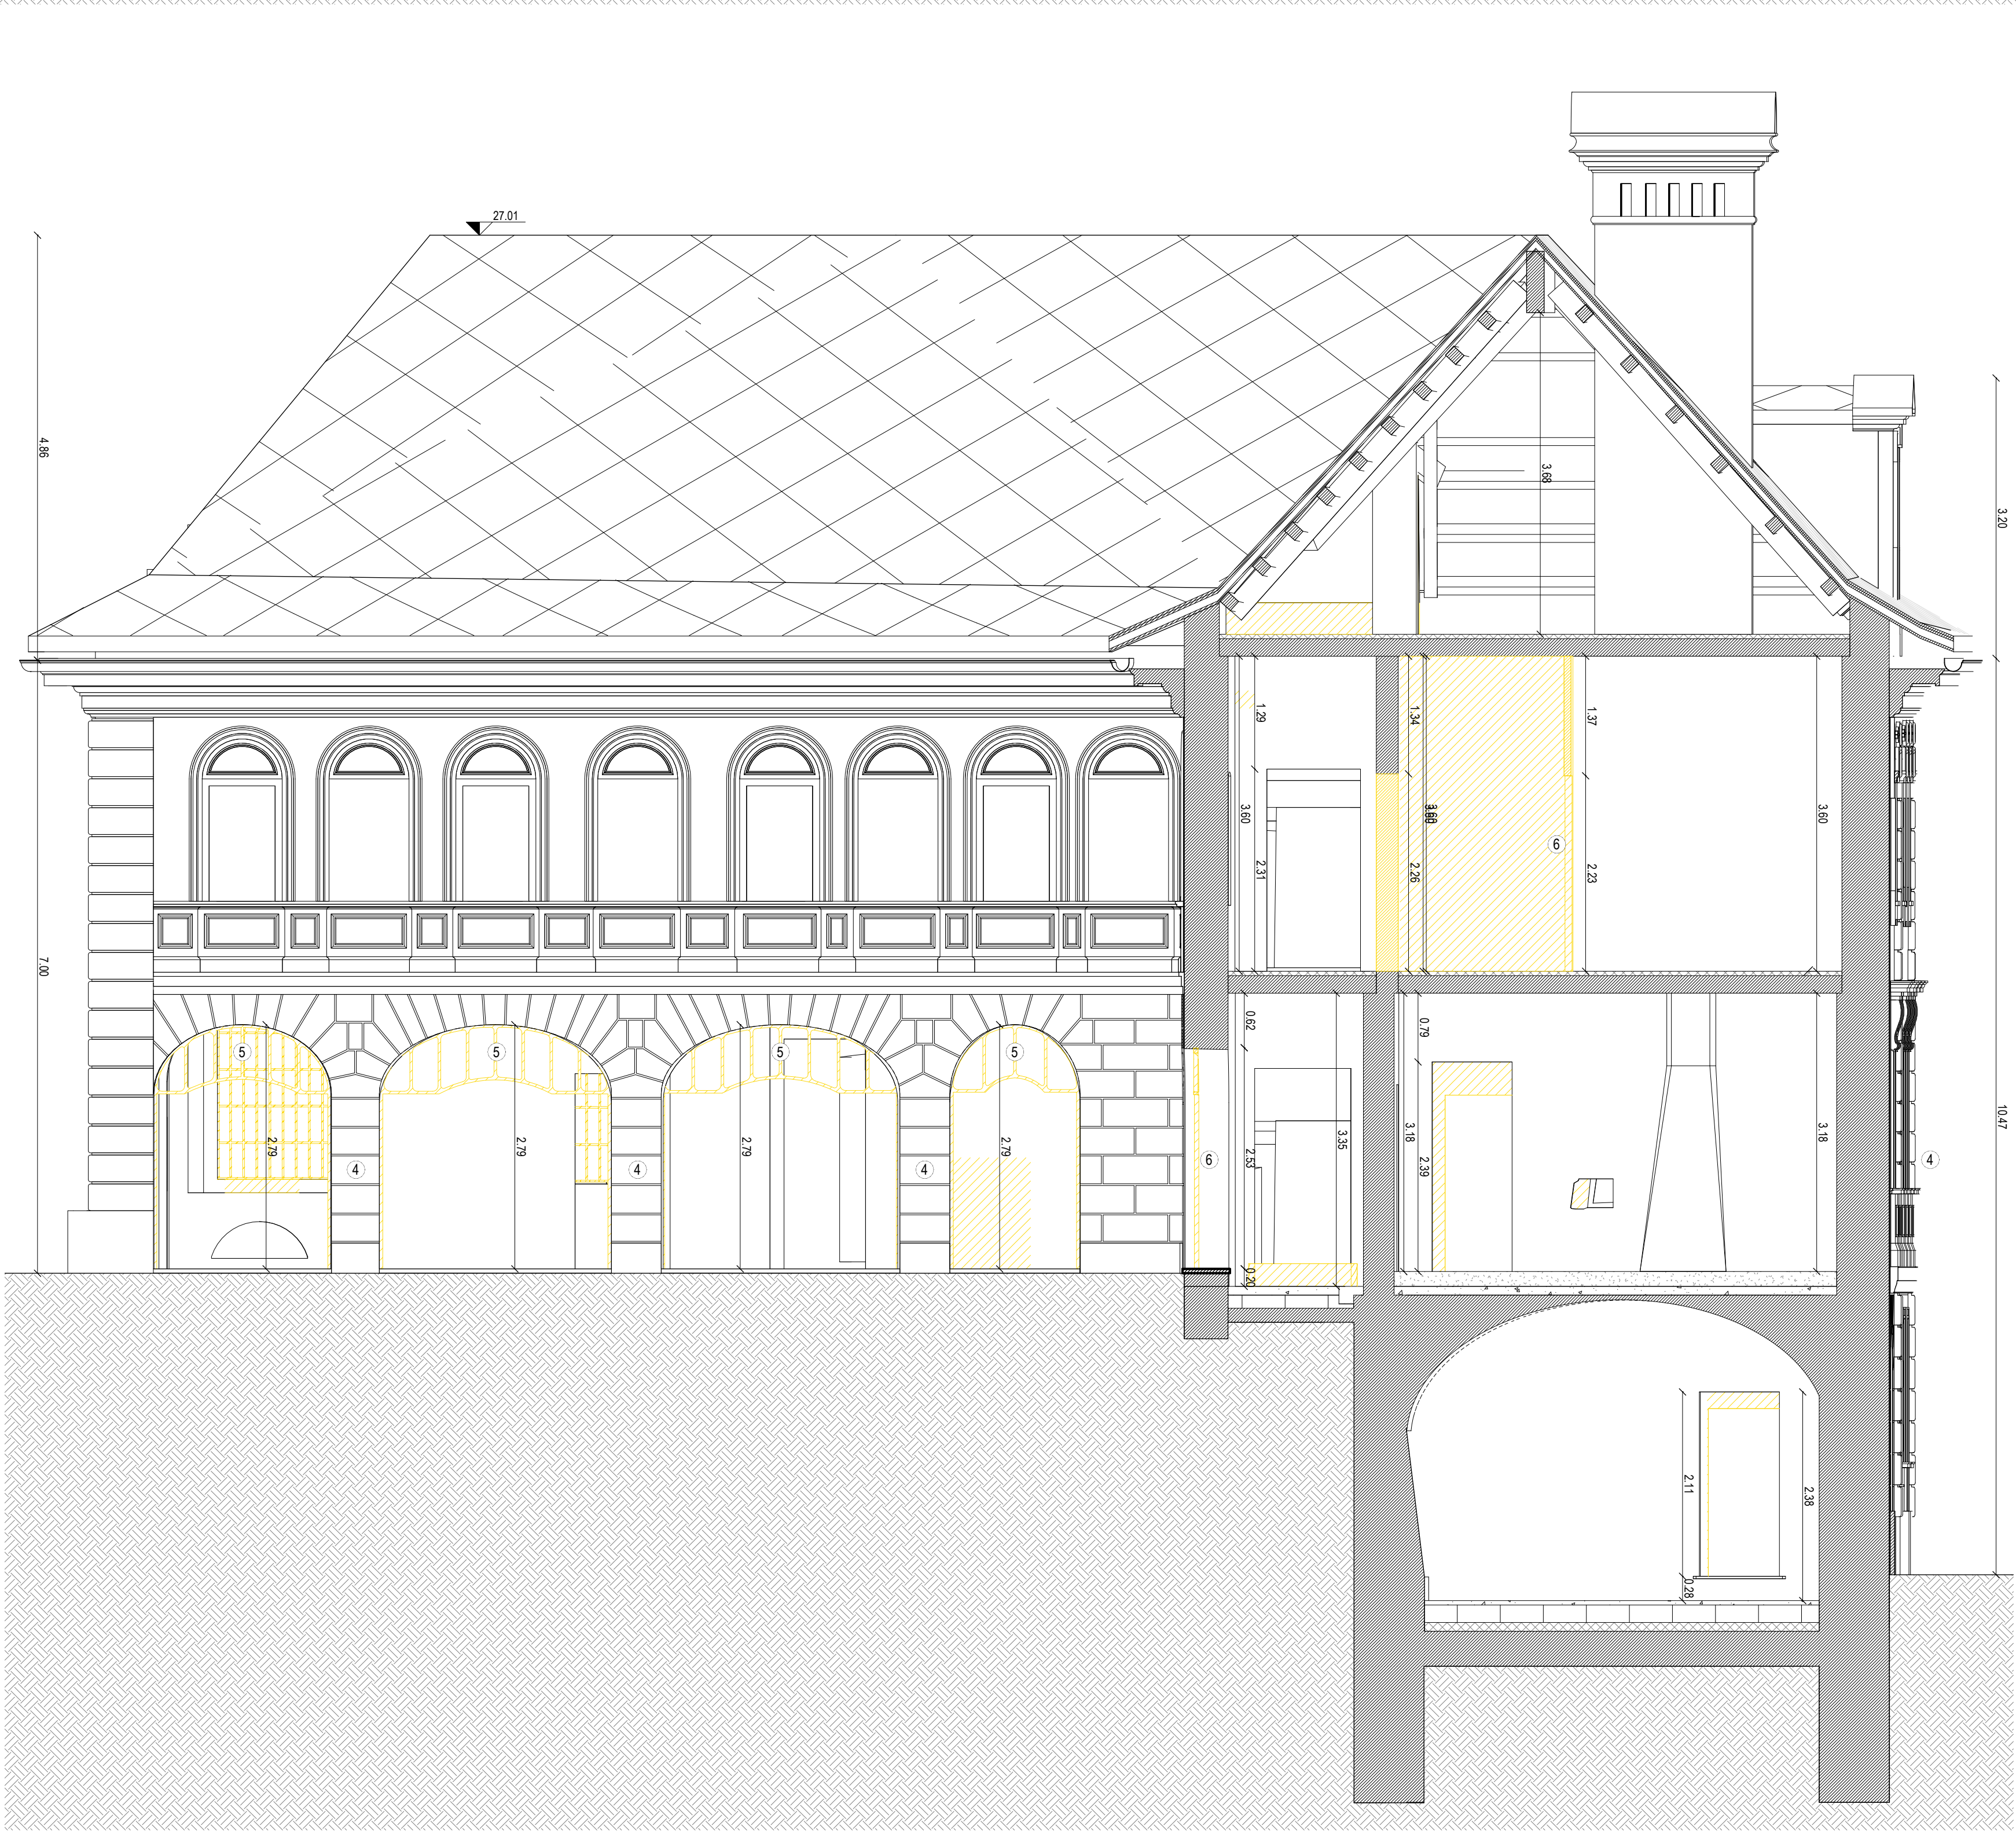

2 sezione LL - demolizioni

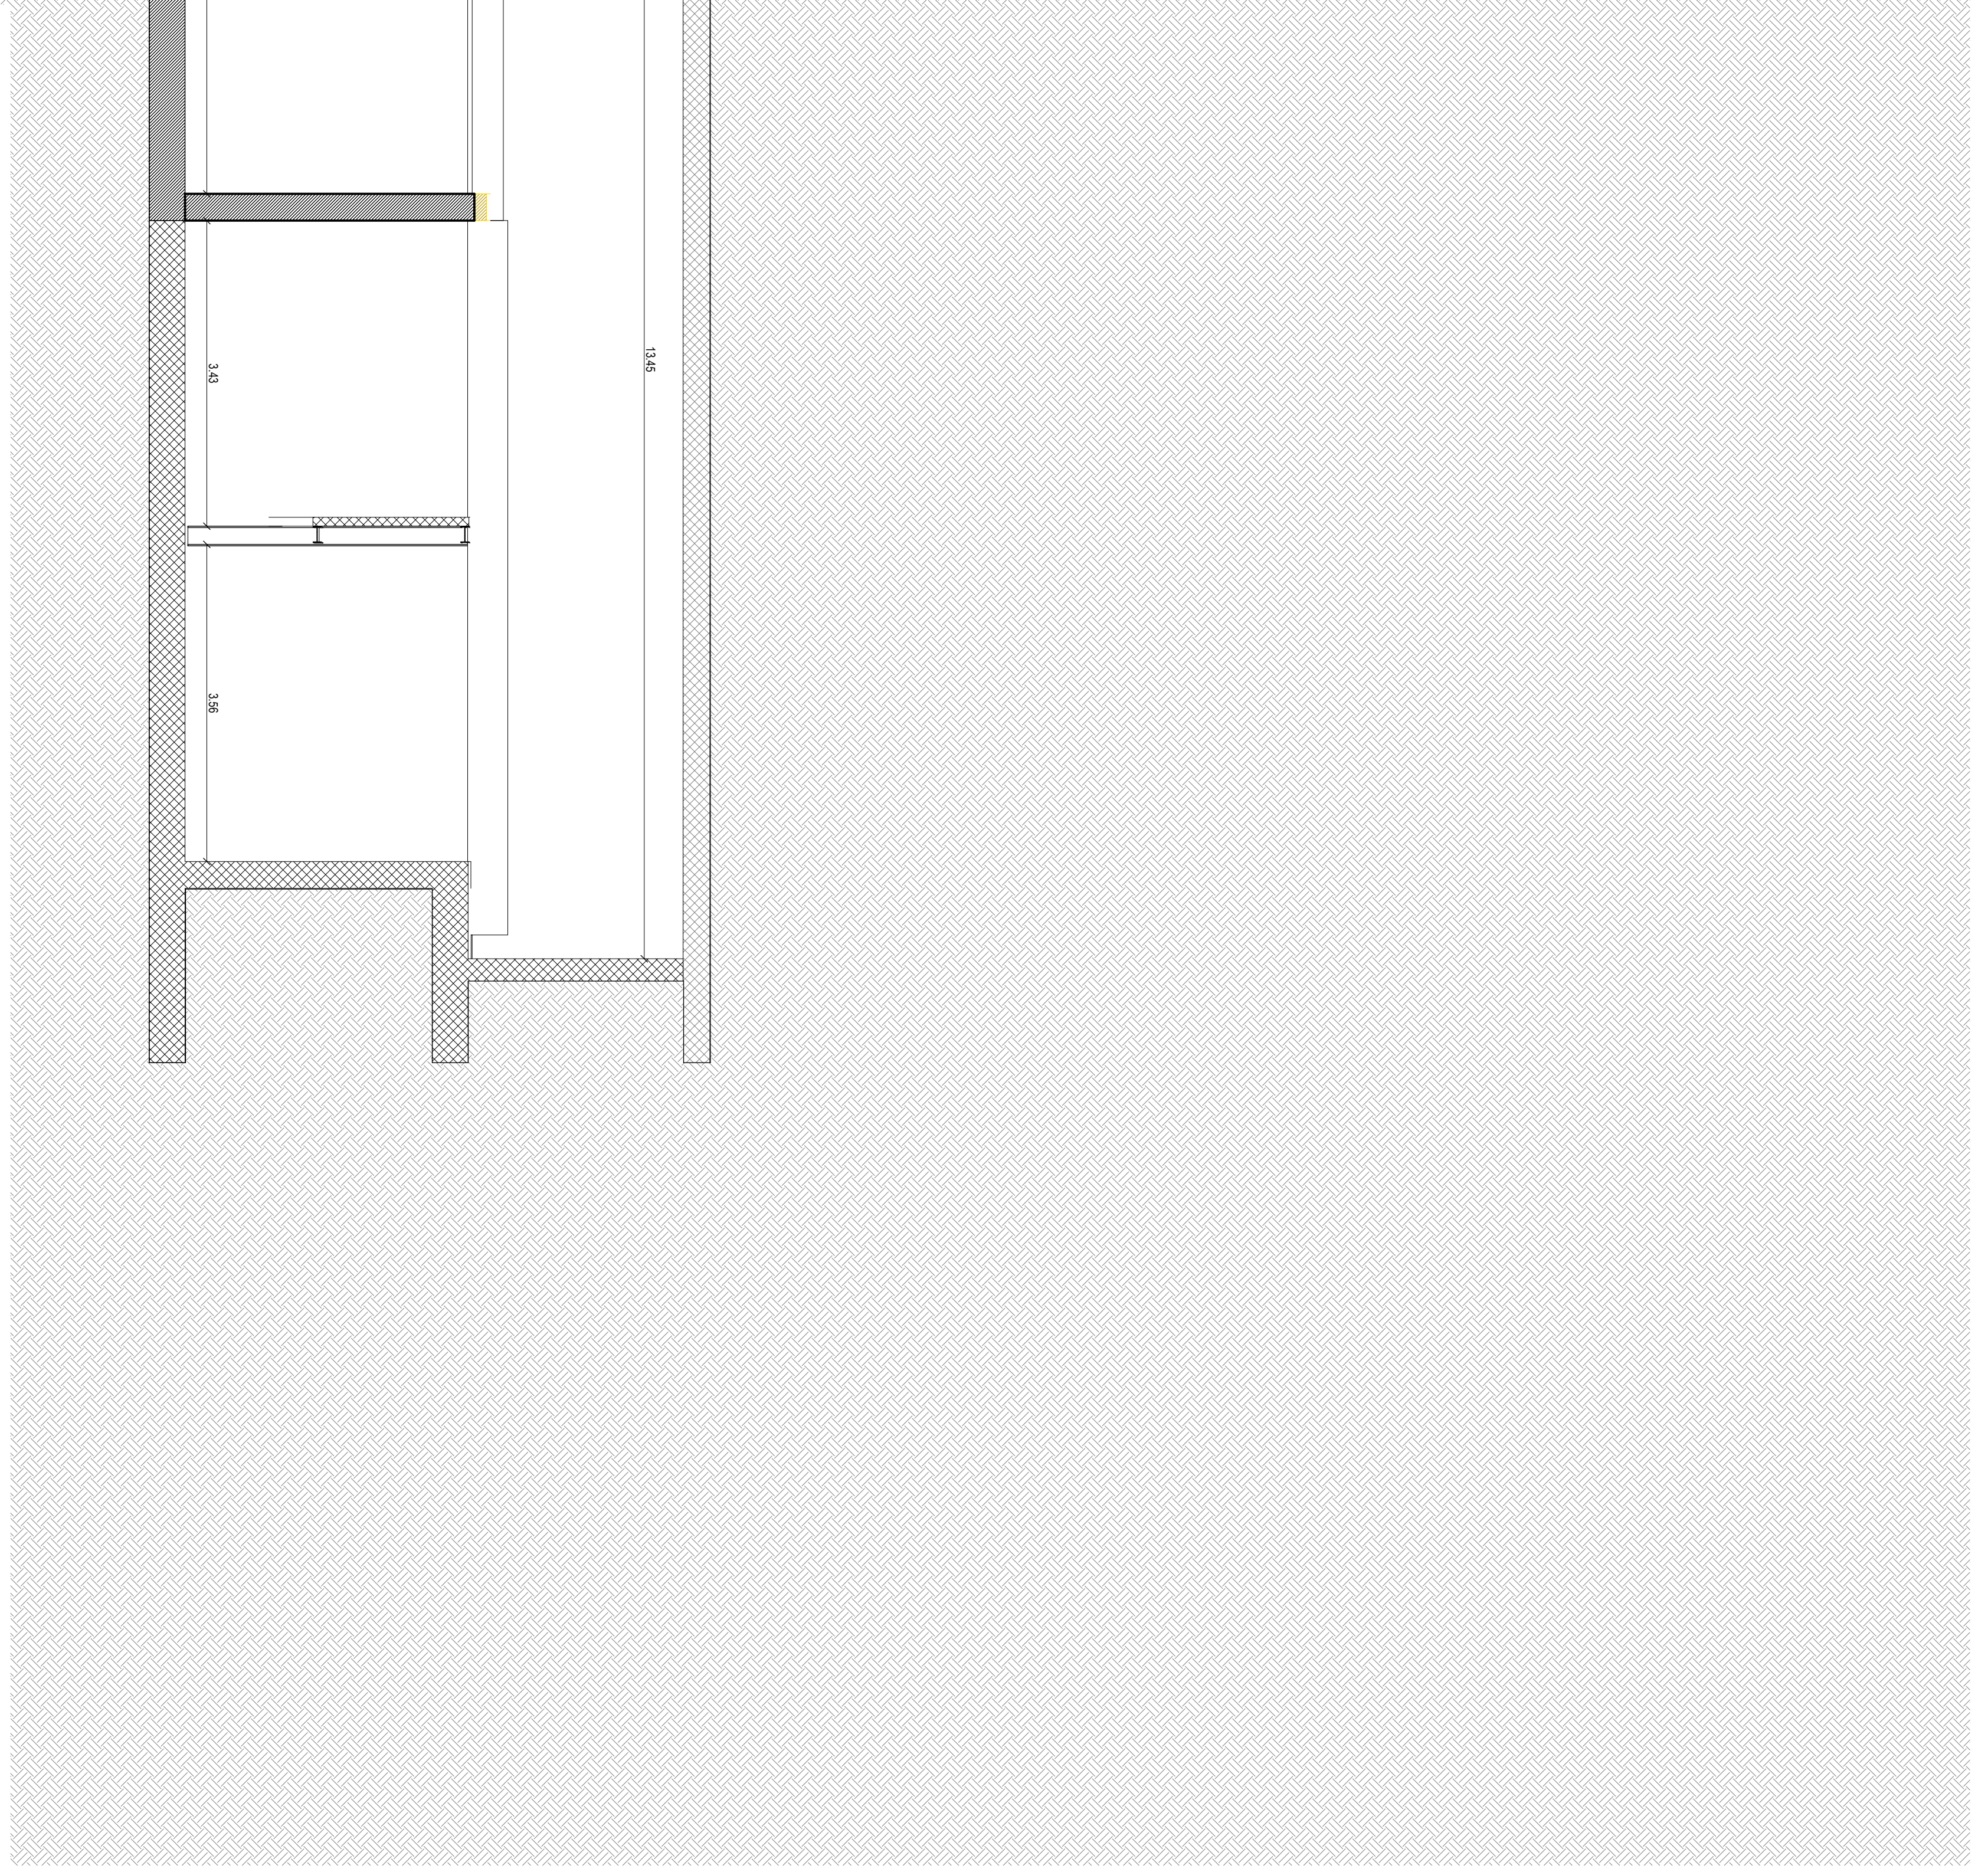

3 sezione HH - demolizioni