

COMUNE DI RIVOLI

RIQUALIFICAZIONE DELLA VILLA ANTICA, DELLA PALAZZINA SVIZZERA E DELLE AREE ESTERNE AD ESSE CONNESSE DEL COMPENDIO DENOMINATO "VILLA MELANO"

FORNTE DI FINANZIAMENTO FONDO PER LO SVILUPPO E LA COESIONE (FSC)

CIG: 938107432A - CUP: F25C19001500007

PROGETTO ESECUTIVO

RTP: Isolarchiteti S.r.l. (capogruppo)

prof. arch. Giovanni Durbiano

arch. Umberto Montanari

arch. paesaggista Marco Ferrari

Nicola Restauri S.r.l.

MCM Ingegneria S.r.l.

ing. Damiano Bonomelli

geol. Andrea Ferrarotti

Pirotecnico S.r.l.

RUP: arch. Antonio Graziani

Comune di Rivoli

Direzione Servizi al Territorio e alla Città

OGGETTO

RILIEVO – Citroniera – Prospetto e sezioni

A57

DATA

29/01/2024


REV.01

REV.02


REV.03

SCALA


1 : 50

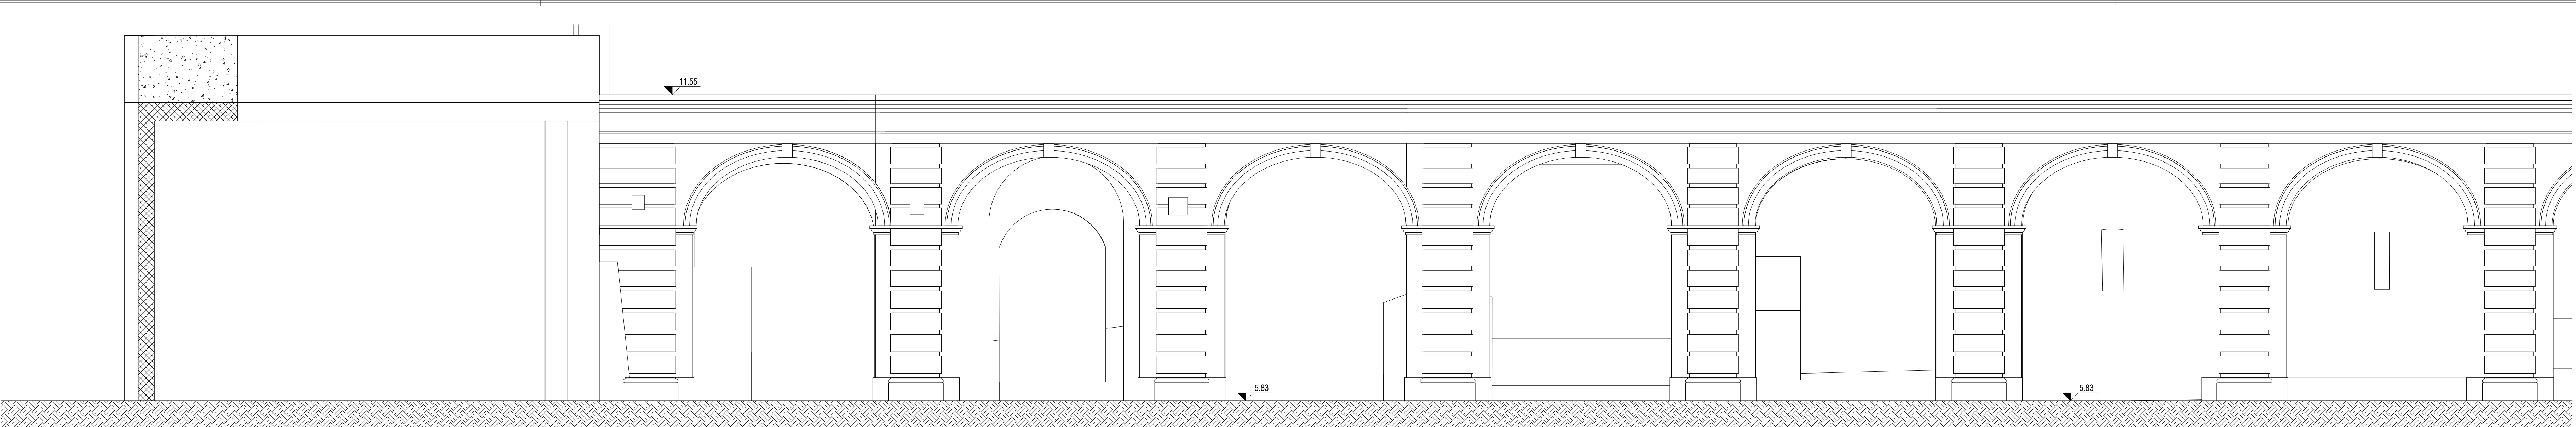


1a prospetto SUD - rilievo - vista 1

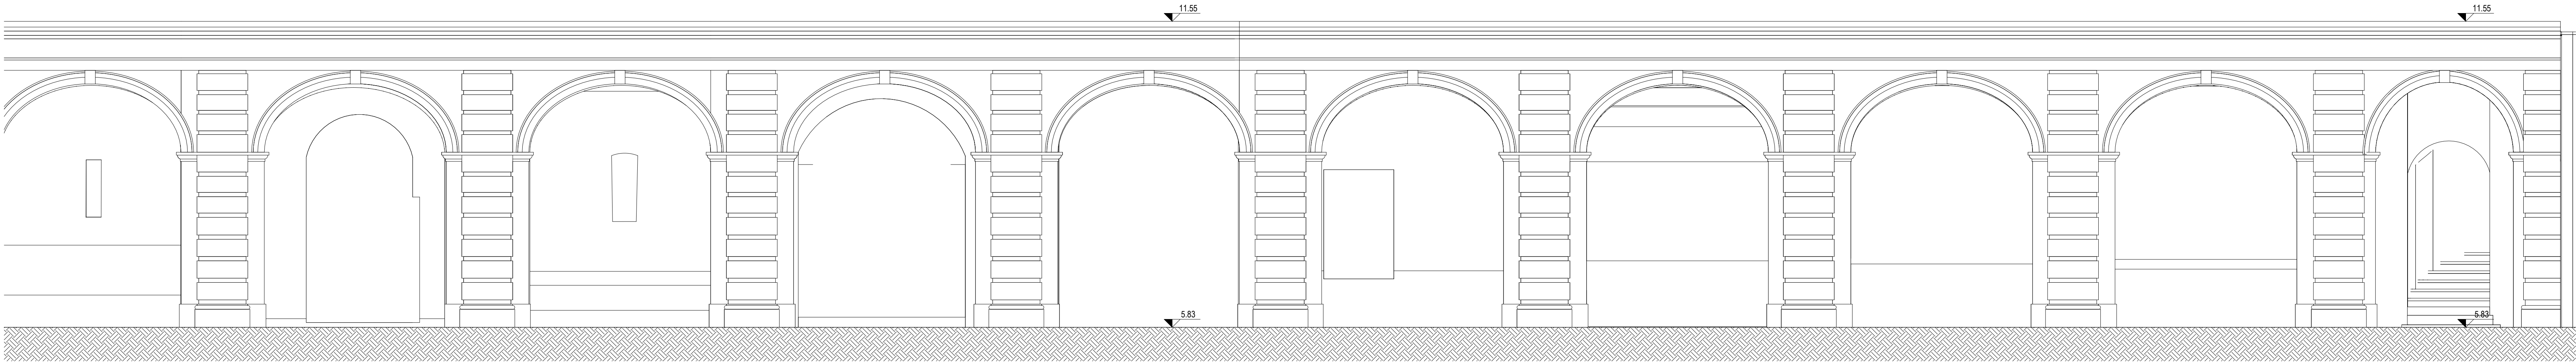


1b prospetto SUD - rilievo - vista 2

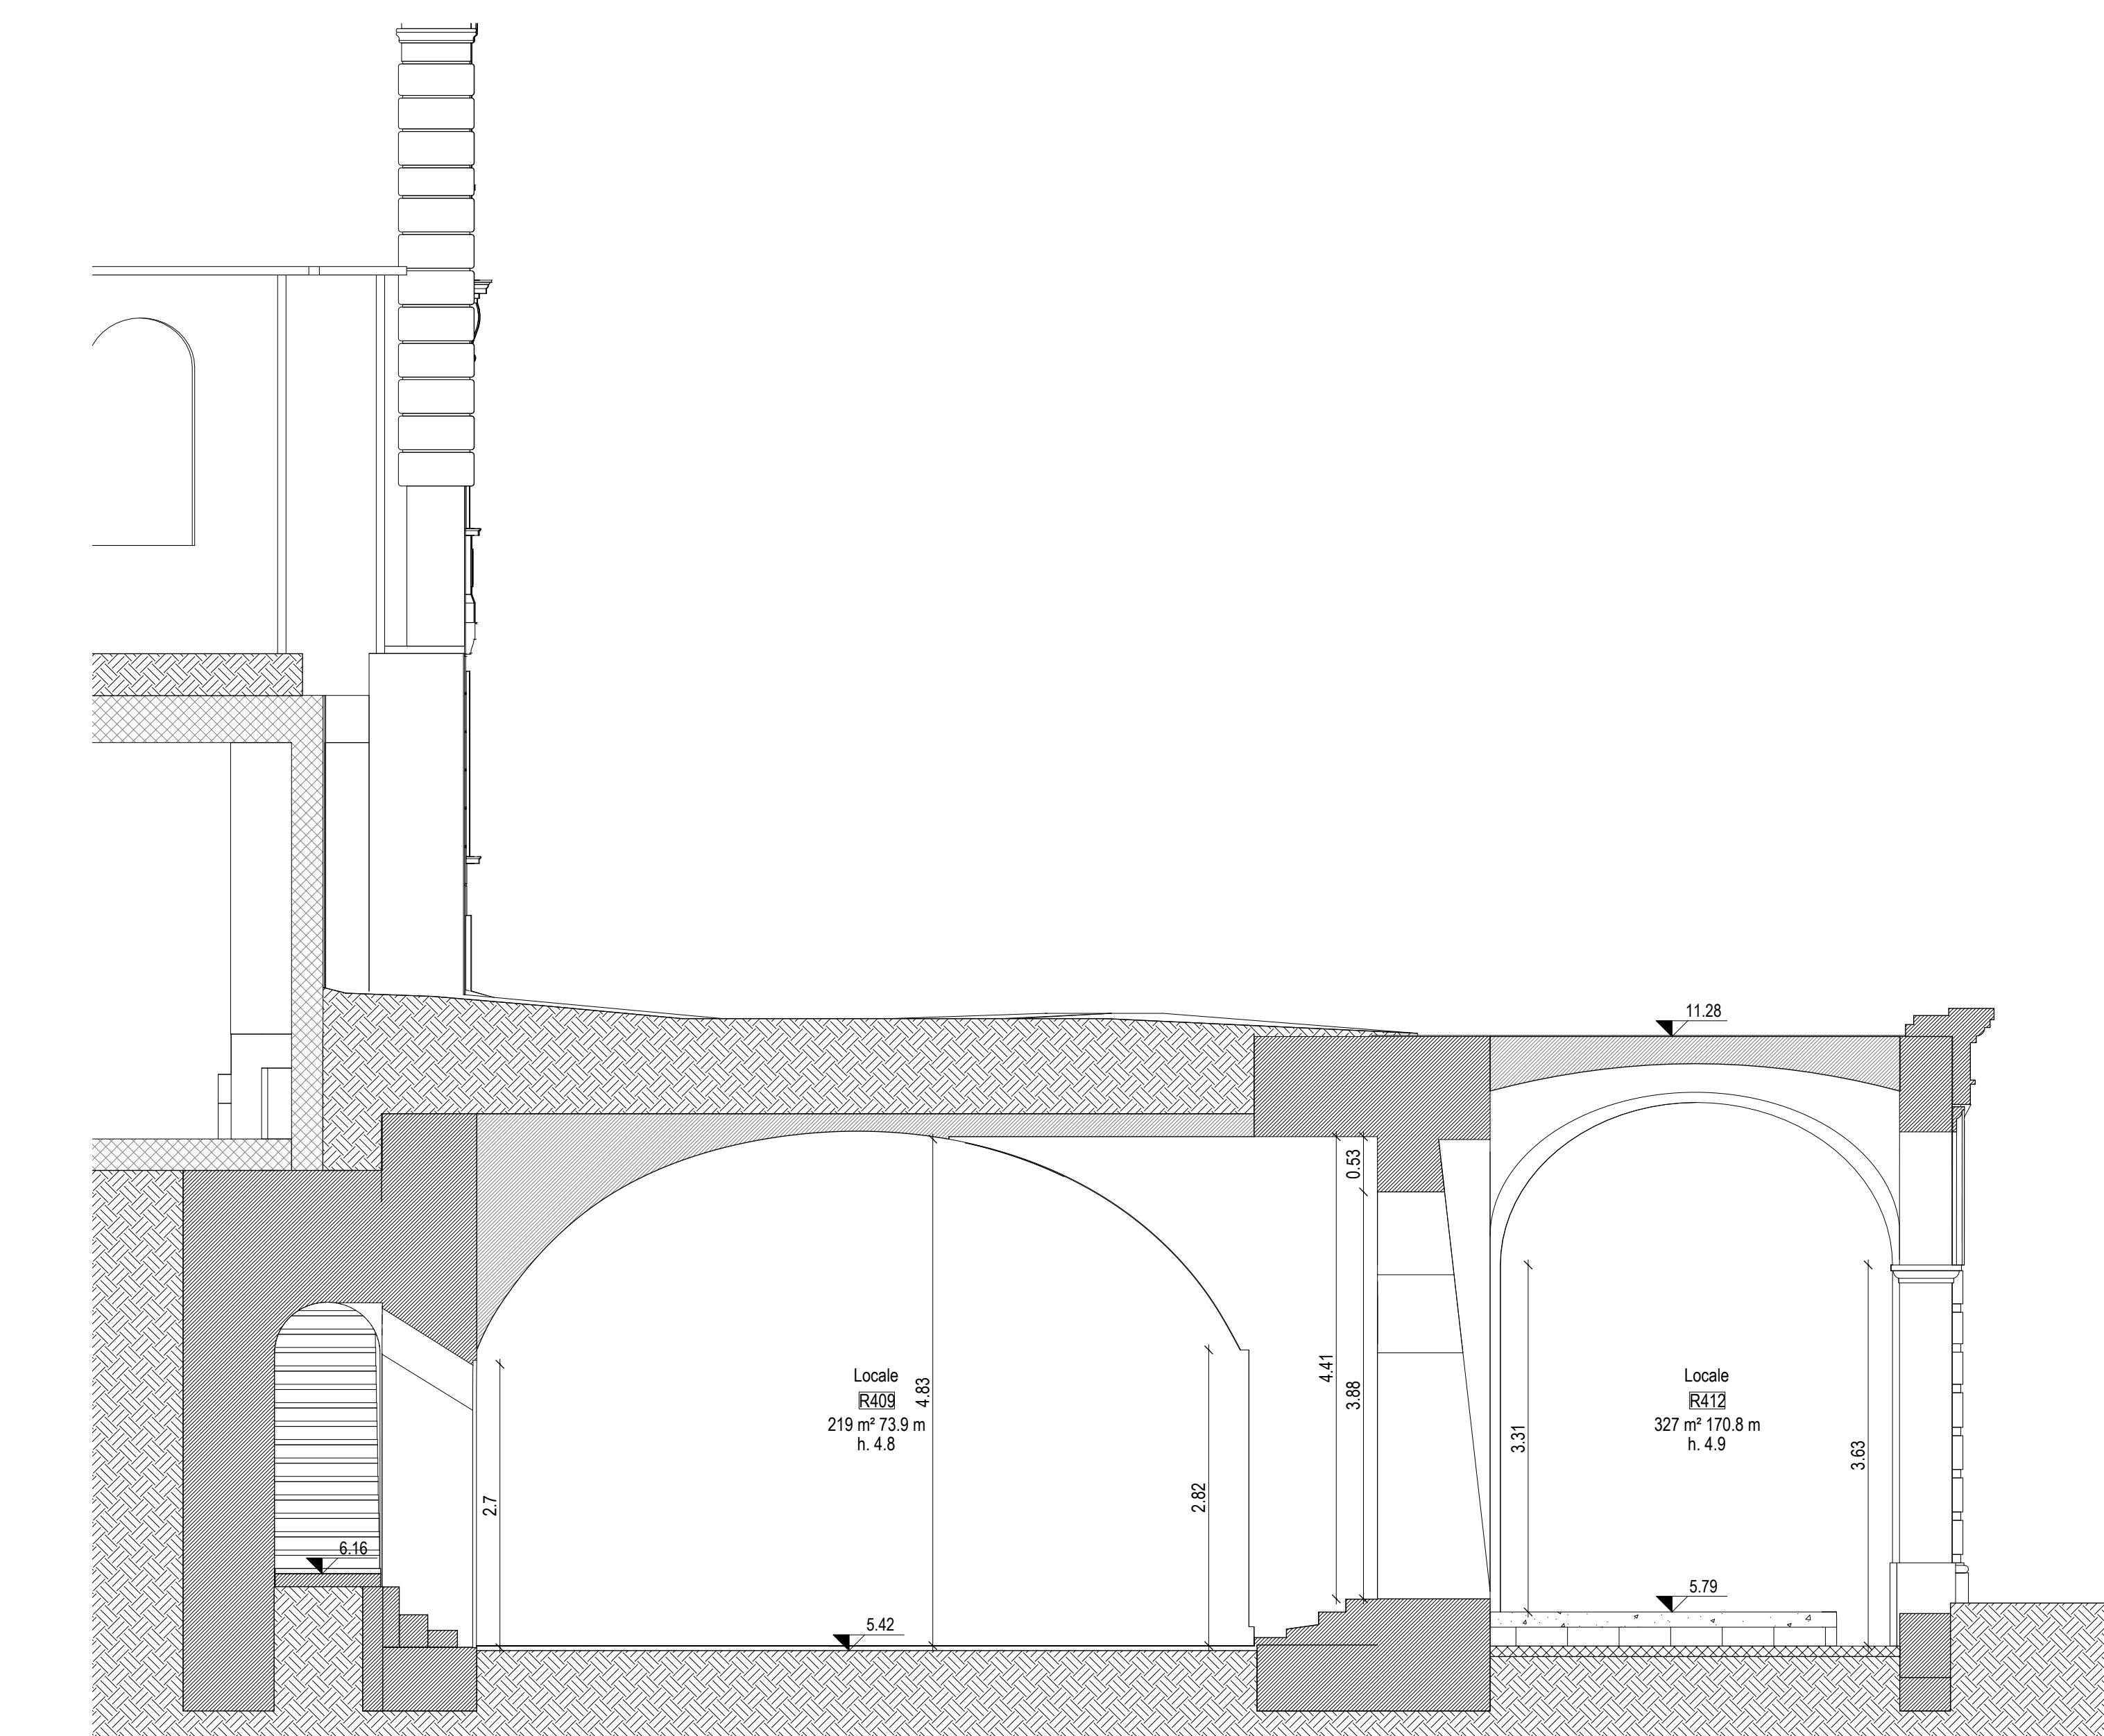


2 sezione AA - rilievo

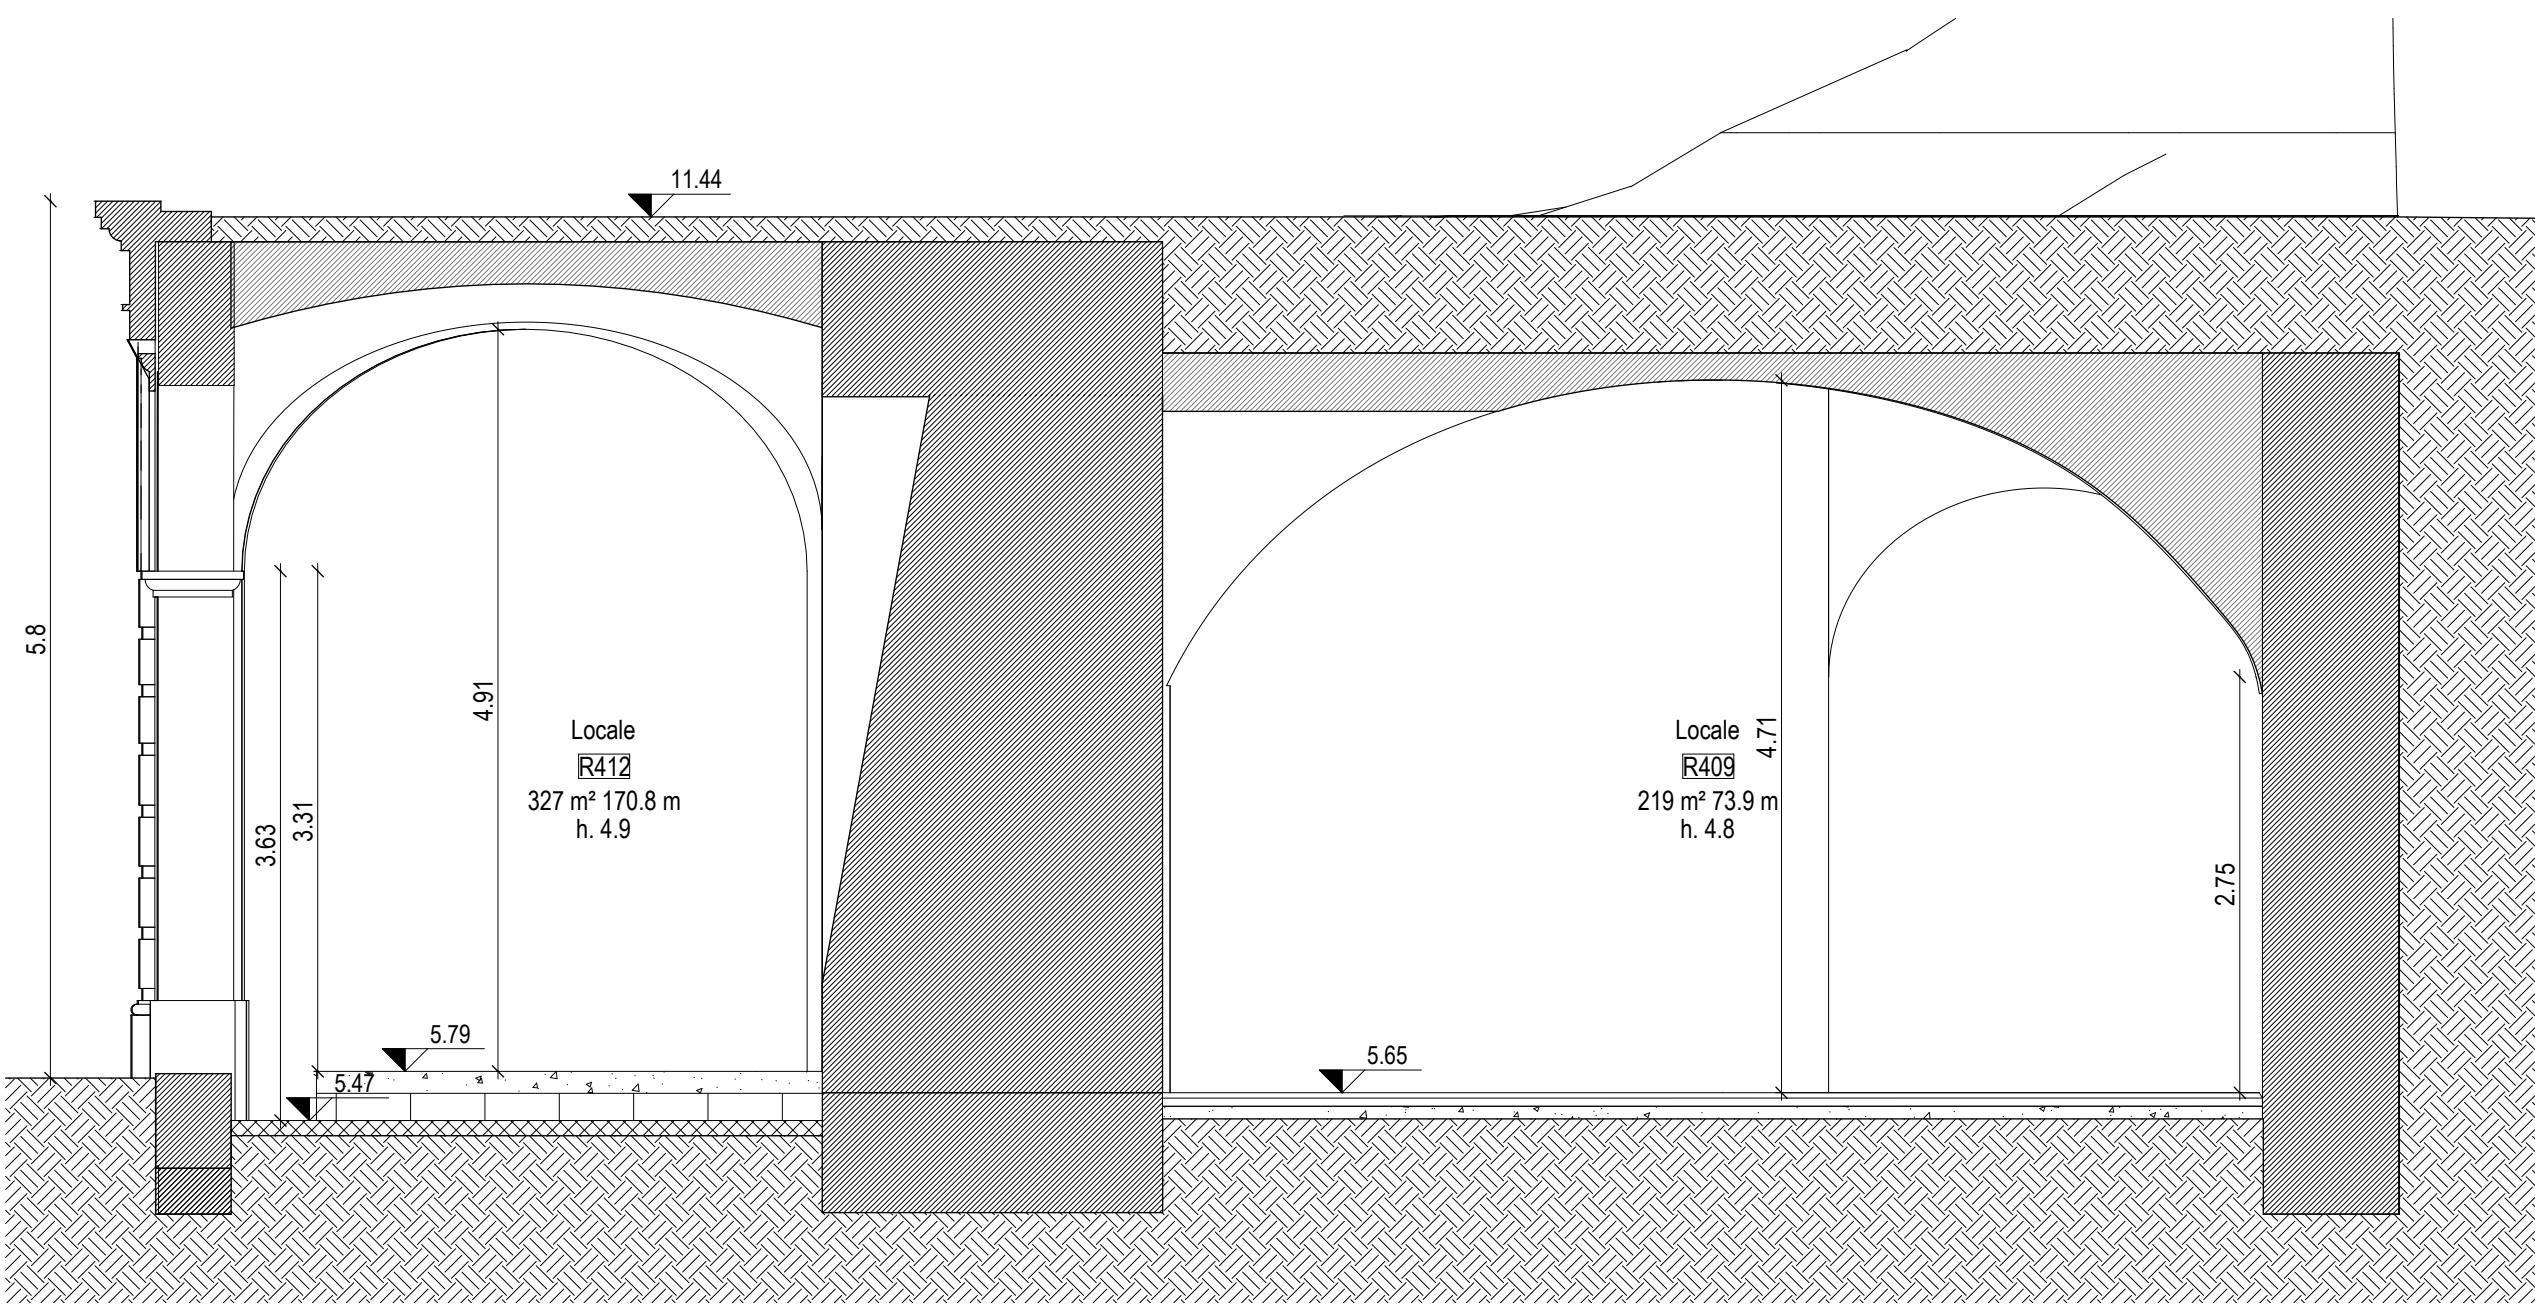


3 sezione BB - rilievo

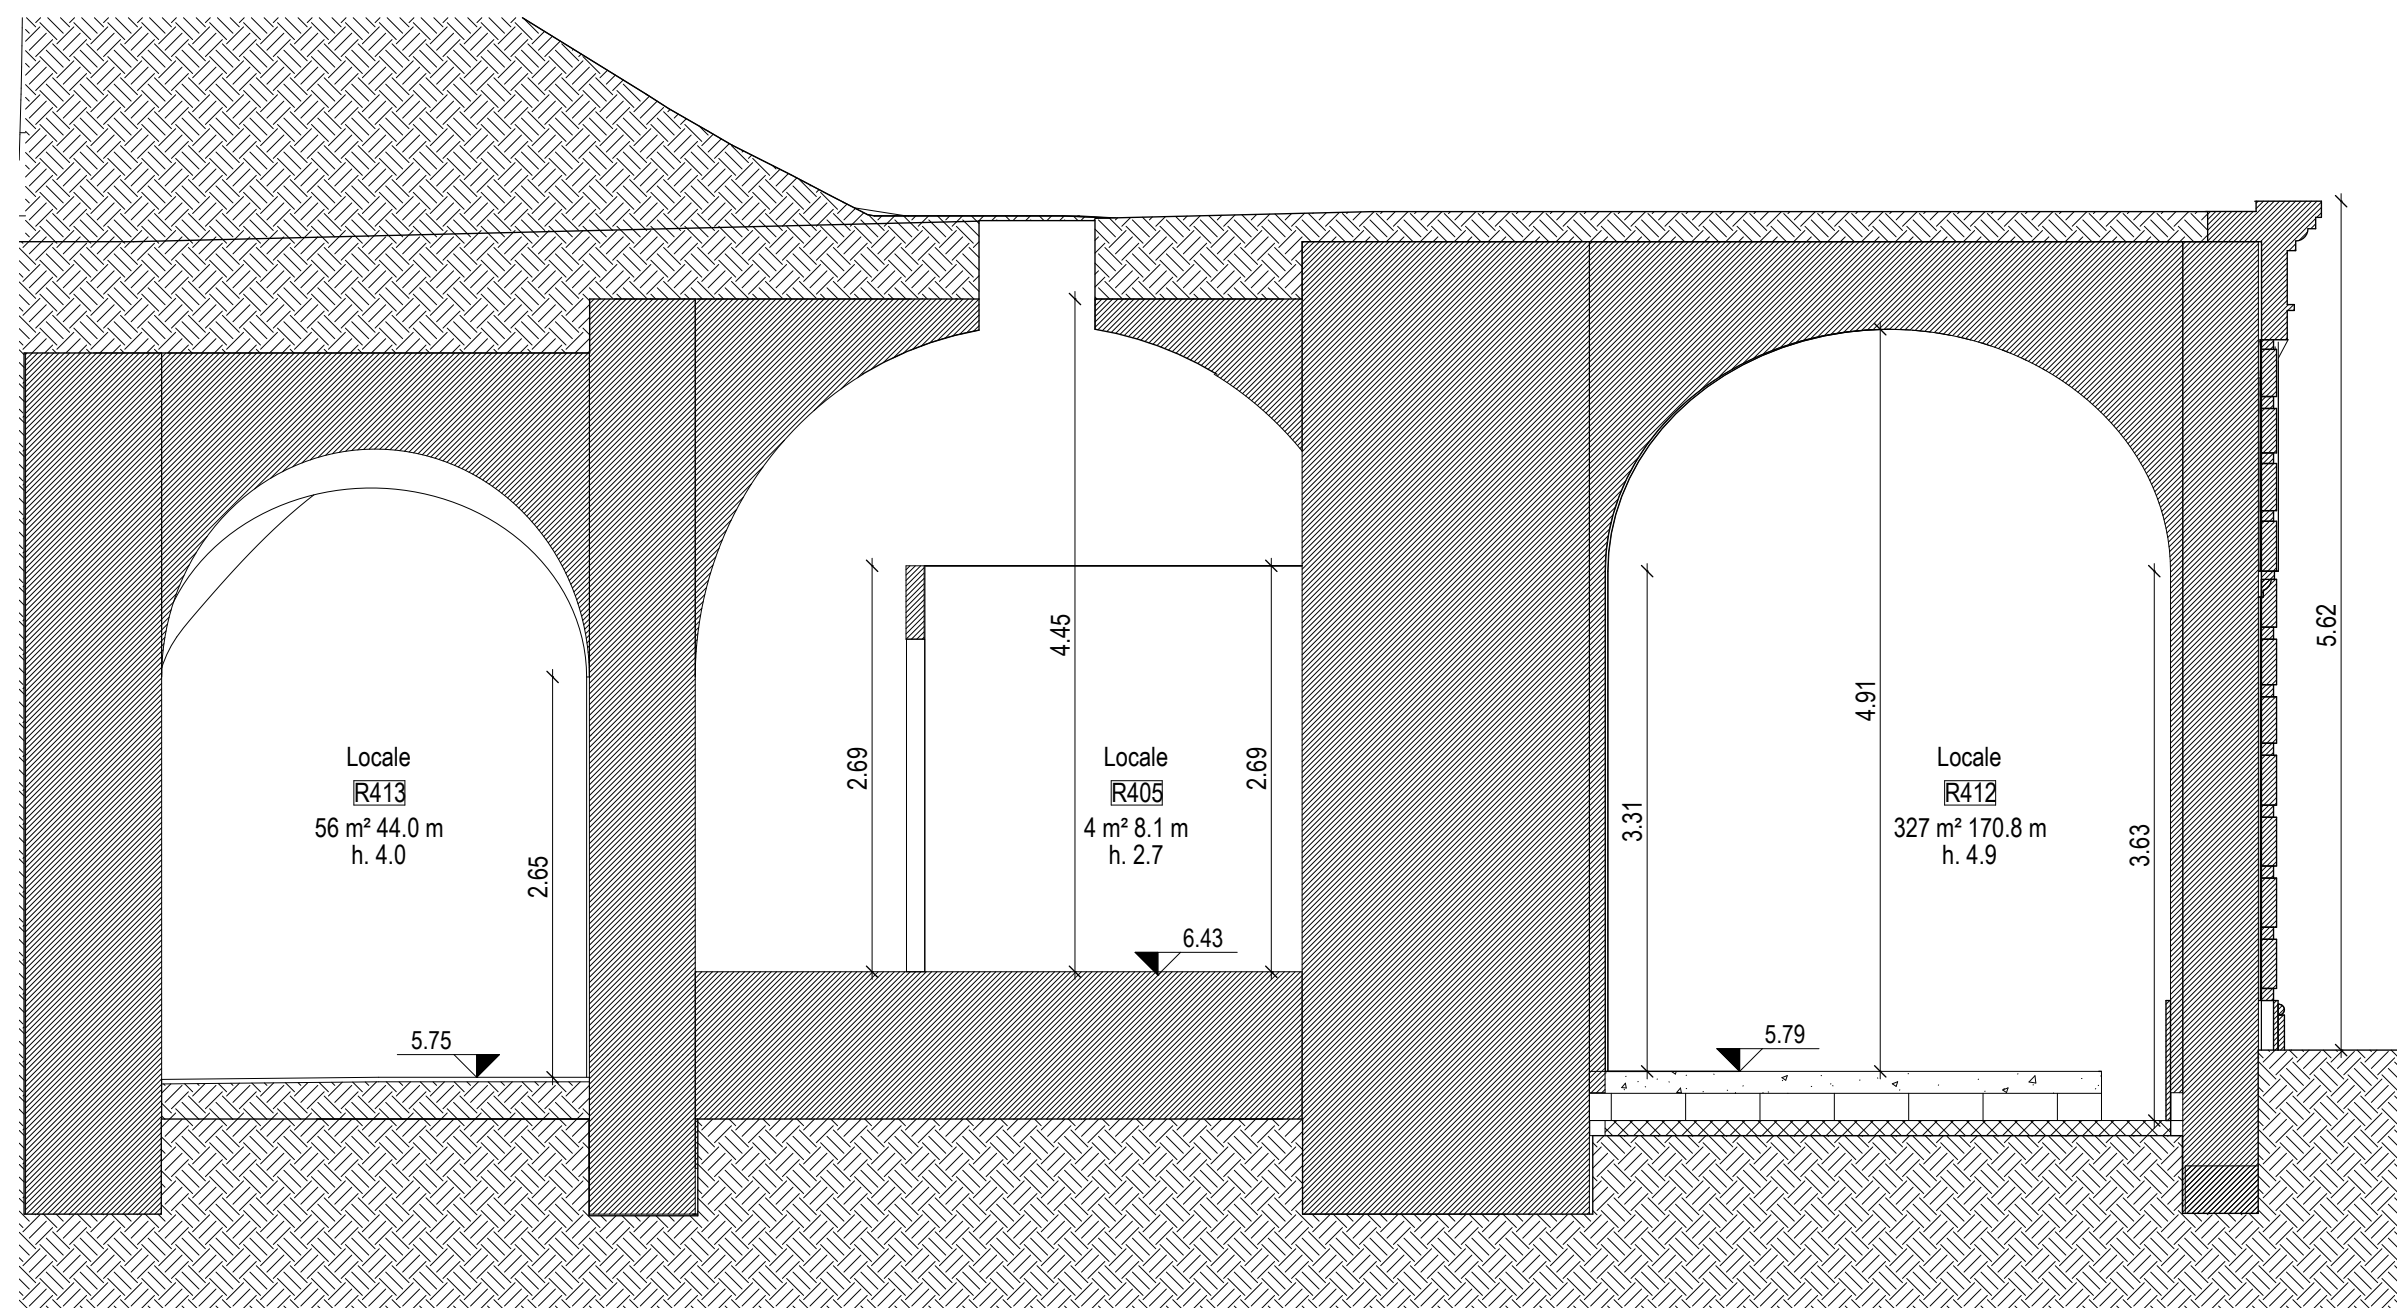

4 sezione CC - rilievo

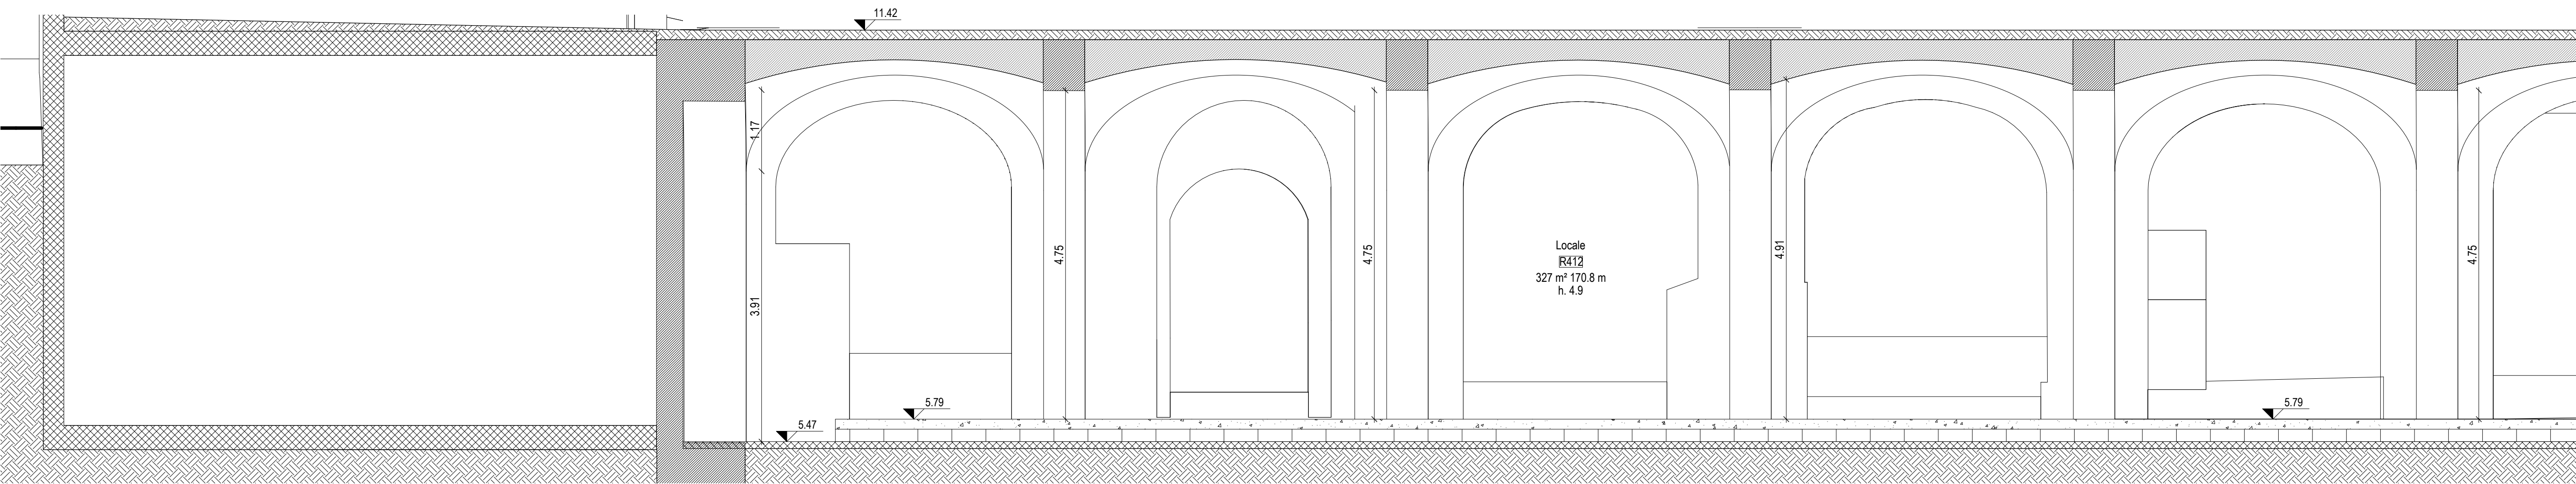

5a sezione DD - rilievo - vista 1

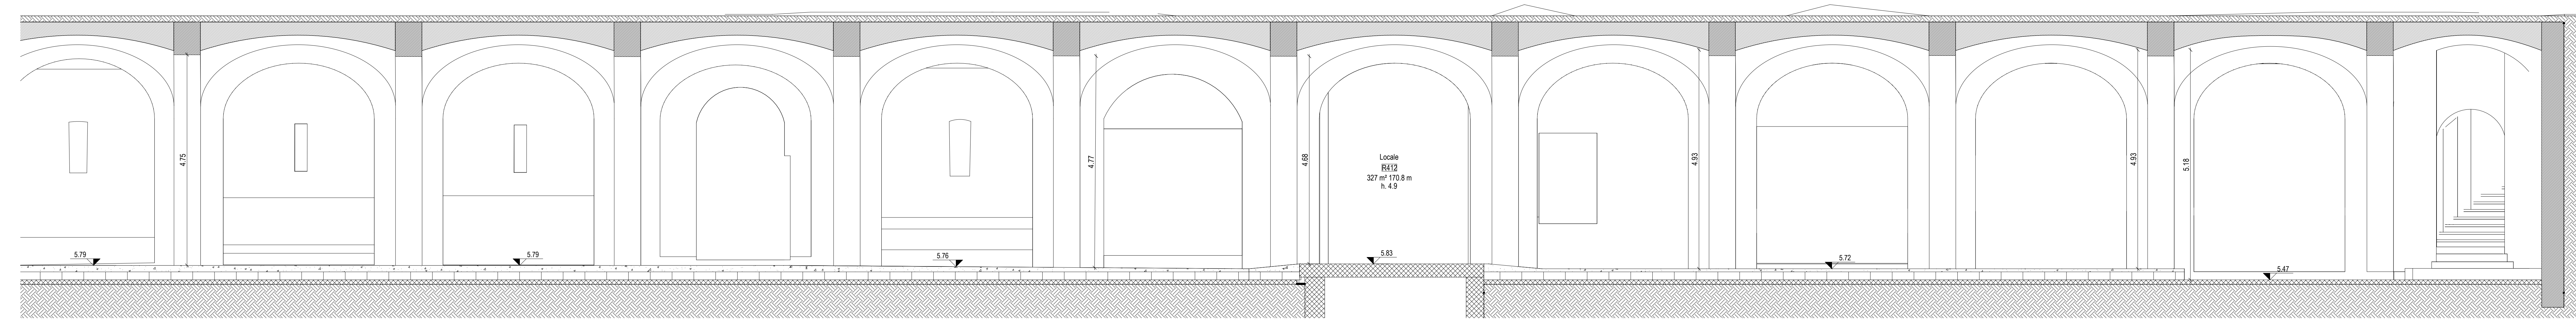

5b sezione DD - rilievo - vista 2