

COMUNE DI RIVOLI

RIQUALIFICAZIONE DELLA VILLA ANTICA, DELLA PALAZZINA SVIZZERA E DELLE AREE ESTERNE AD ESSE CONNESSE DEL COMPENDIO DENOMINATO "VILLA MELANO"

FONTE DI FINANZIAMENTO: FONDO PER LO SVILUPPO E LA COESIONE (FSC)
CIG: 938107432A- CUP: F25C19001500007



PROGETTO ESECUTIVO

RTP: Isolarchitetti S.r.l. (capogruppo)
prof. arch. Giovanni Durbiano
arch. Umberto Montanari
arch. paesaggista Marco Ferrari
Nicola Restauri S.r.l.
MCM Ingegneria S.r.l.
ing. Damiano Bonomelli
geol. Andrea Ferrarotti
Protecnico S.r.l.

RUP: arch. Antonio Graziani
Comune di Rivoli
Direzioe Servizi al Territorio e alla Città

OGGETTO

Villa Antica - Illuminazione ordinaria e di sicurezza

D08

DATA

REV.01

REV.02



REV.03


SCALA

29/01/2024

12/03/2024

1 : 100

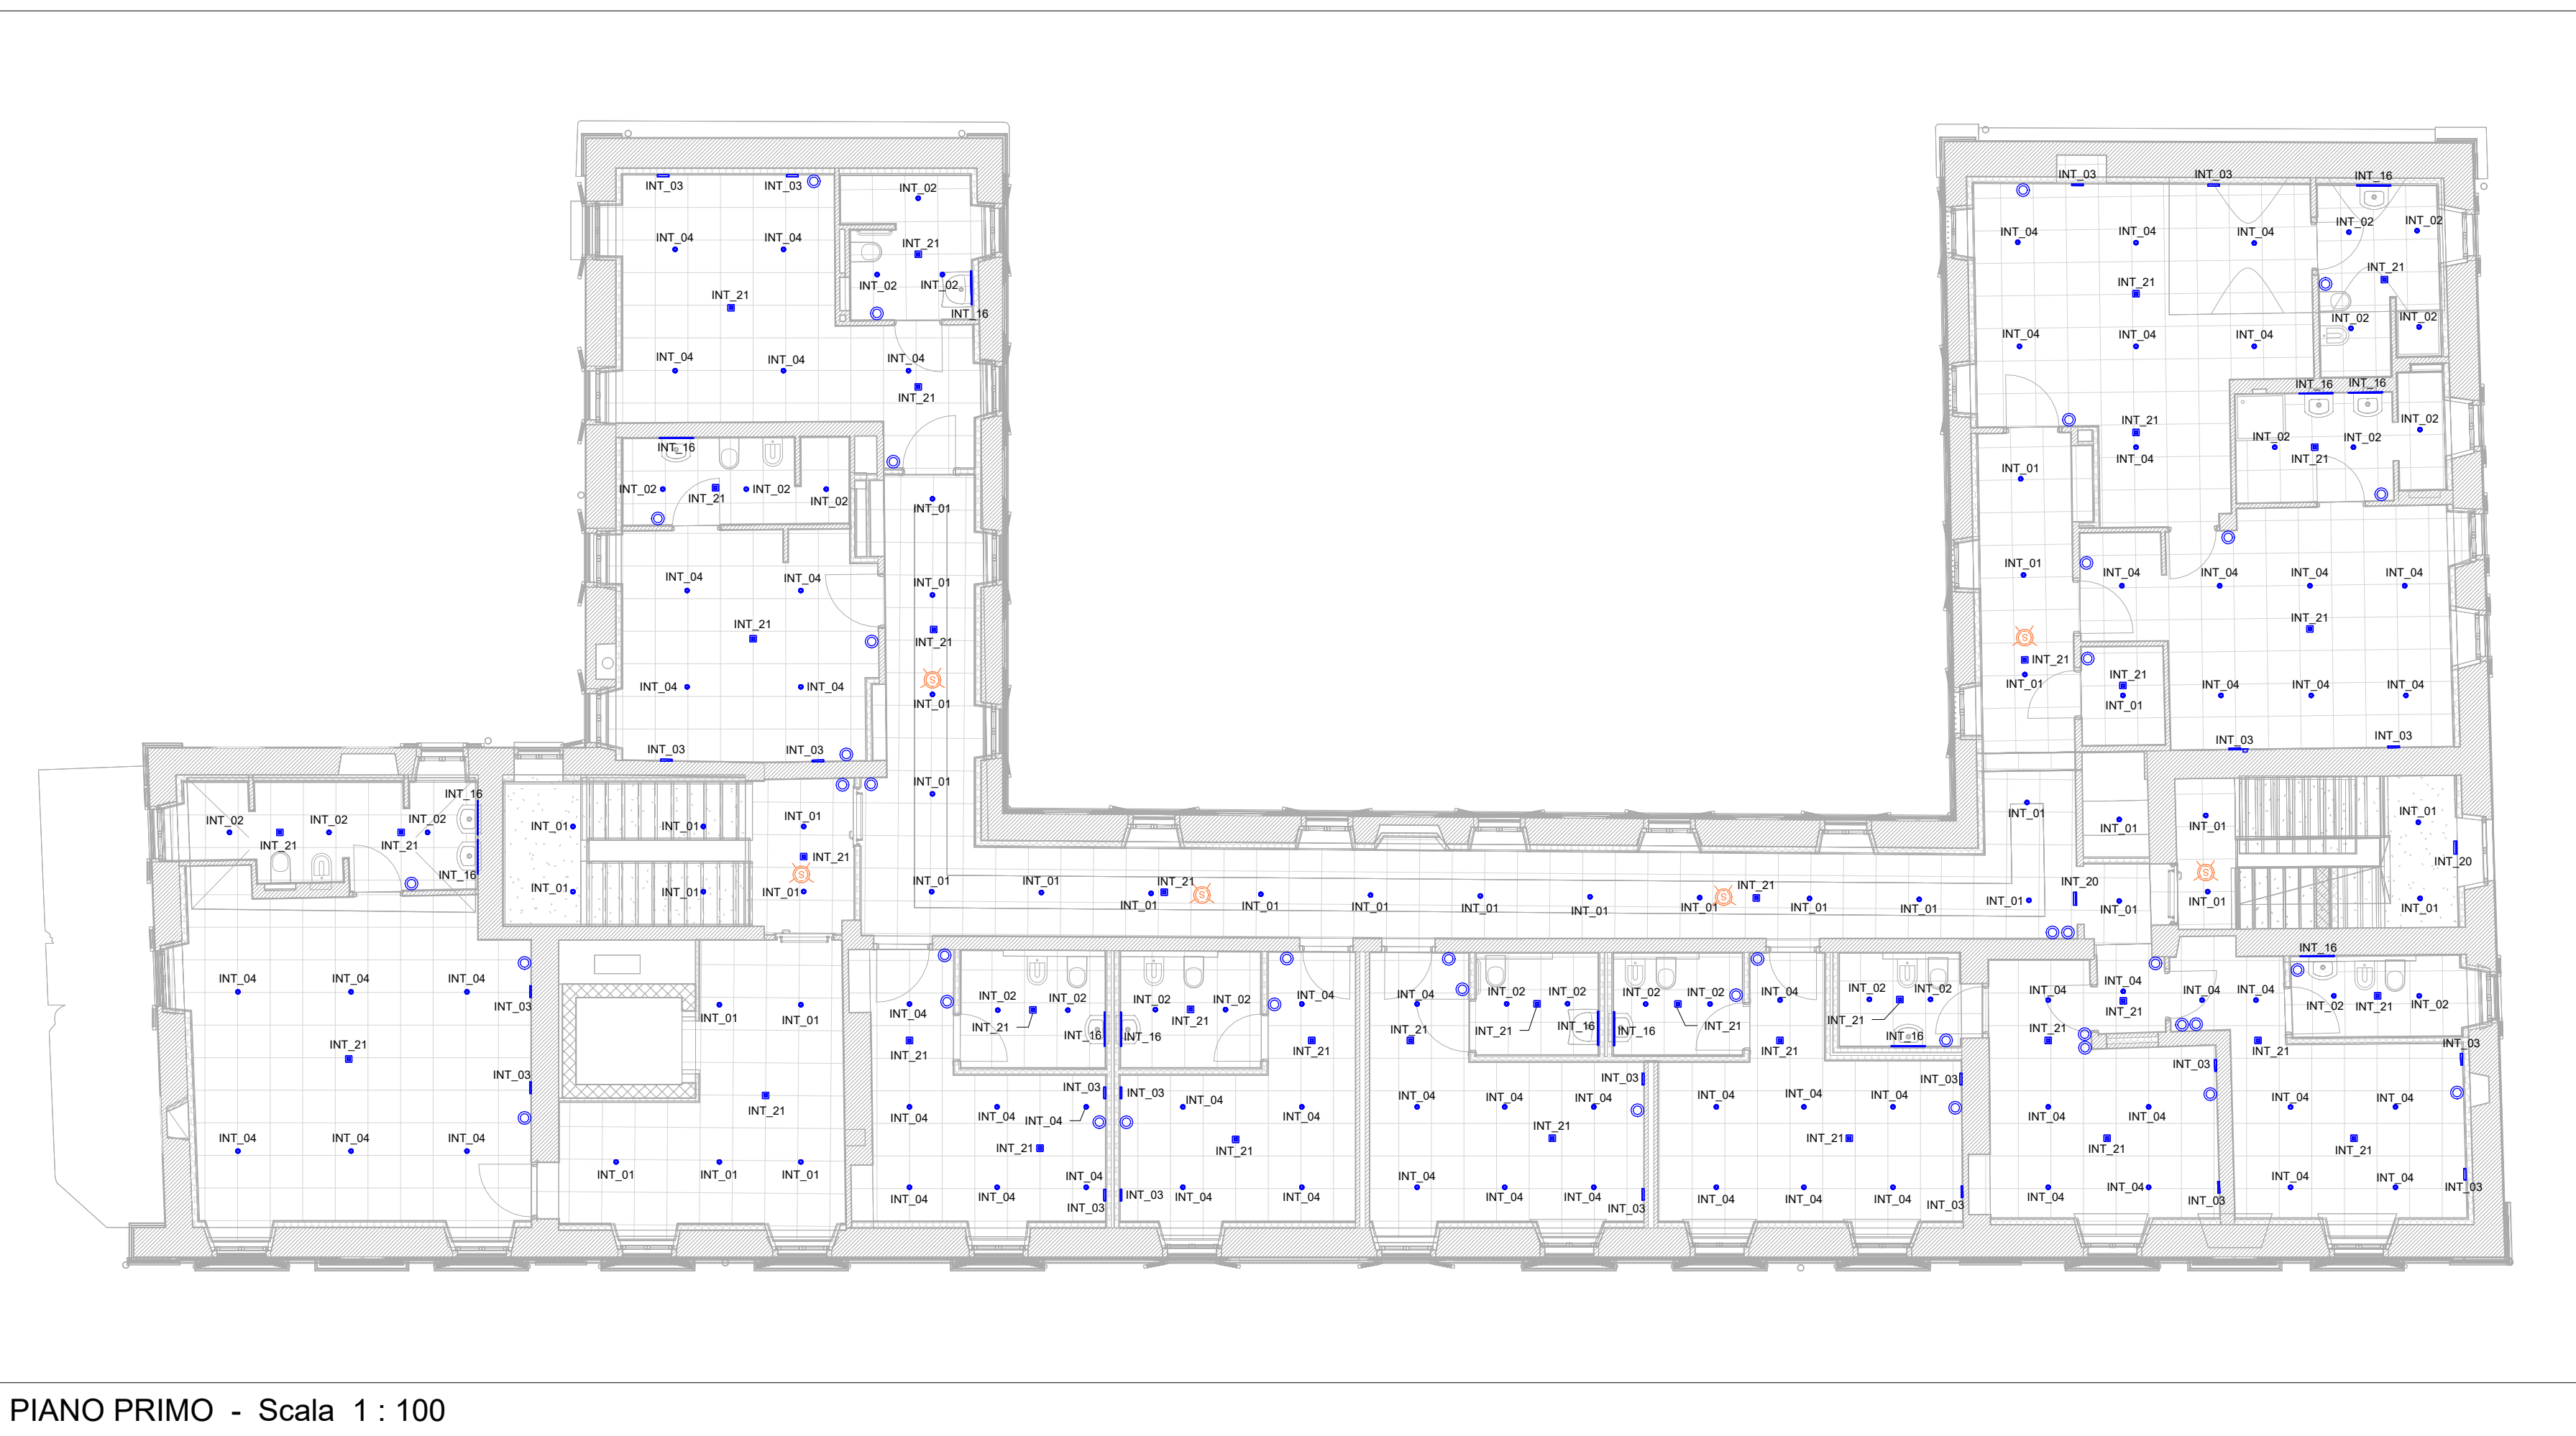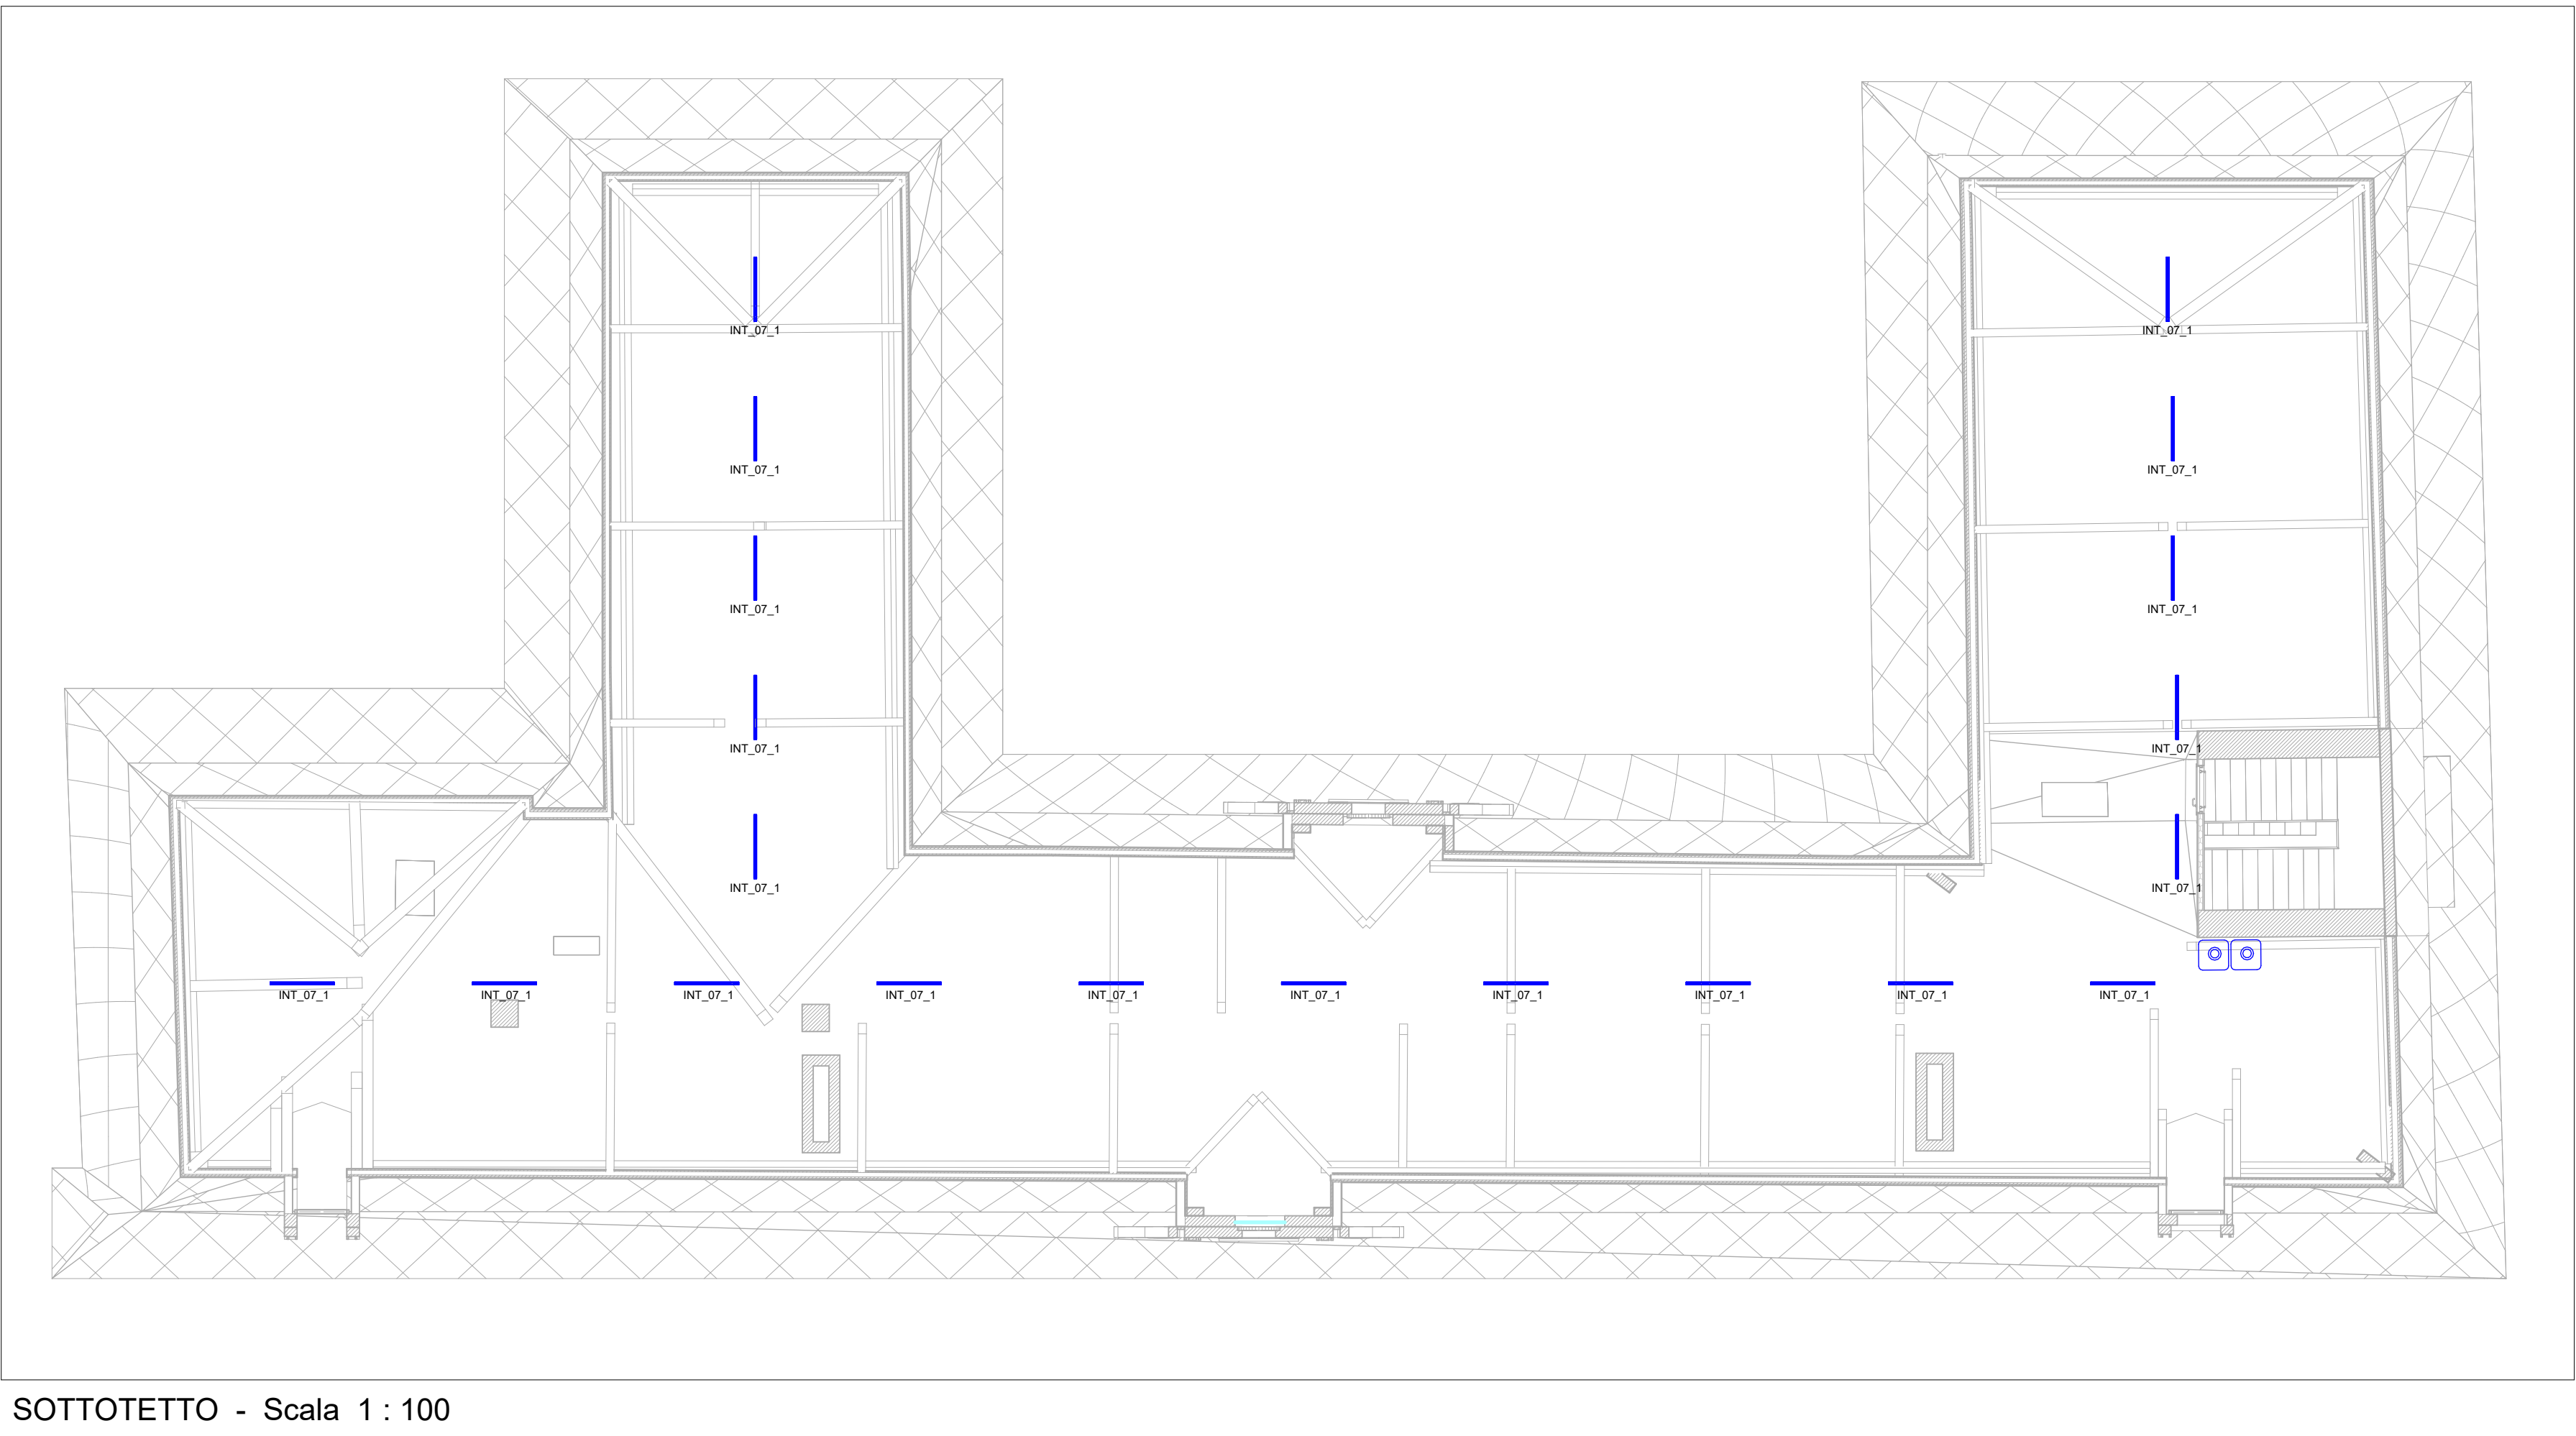

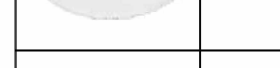LEGENDA IMPIANTO DI ILLUMINAZIONE	
	Pulsante unipolare di accensione. Grado di protezione IP44. Posa incassata a parete.
	Pulsante unipolare di accensione. Grado di protezione IP55. Posa a vista a parete.
	Sensore combinato di presenza e luminosità per accensione luce. Posato ad incasso nel controsoffitto.
	Sensore di presenza per accensione luce. Posato ad incasso nel controsoffitto.
	Apparecchio illuminante per installazione a incasso a soffitto con corpo in policarbonato e diffusore il policarbonato. Completo di lampada LED 9/13/18W, 890/1250/1700lm, 3000K, CRI>90. Grado di protezione IP44. Tipo intralight modello Nitor RV cod. 1481A0332011 o similare.
	Apparecchio illuminante per installazione a incasso a soffitto con corpo in alluminio. Completo di lampada LED 11W, 730 lm, 3000K. Grado di protezione IP44. Tipo Karlzma modello Profondo basso cod. 202CW9304000 o similare.
	Apparecchio illuminante per installazione applique orientabile con struttura in alluminio e diffusore in PMMA. Contenitore incorporato. Completo di lampada LED 8W, 570lm, 3000K. Grado di protezione IP20. Tipo Redo modello Shaker cod. 01-1738 o similare.
	Apparecchio illuminante per installazione a incasso a soffitto con corpo in policarbonato e ottica in policarbonato metallizzato. Completo di lampada LED 9W, 1050 lm, 3000K, CRI>90. Grado di protezione IP20. Tipo intralight modello Pipes RVS 89F cod. 130500F3601 o similare.
	Apparecchio illuminante per installazione a incasso a soffitto con corpo in alluminio e ottica in PMMA prismatico. Completo di lampada LED 15W, 1350 lm, 3000K, CRI>90. Grado di protezione IP20. Tipo intralight modello Kalia Line RI cod. 1KA101180280 o similare.
	Apparecchio illuminante per installazione a incasso a soffitto con corpo in alluminio e ottica in PMMA prismatico. Completo di lampada LED 15W, 1350 lm, 3000K, CRI>90. Grado di protezione IP20. Tipo intralight modello Kalia Line RI cod. 1KA101180280 o similare.
	Apparecchio illuminante per installazione a sospensione o a parete con corpo e diffusore in policarbonato. Completo di lampada LED 26W, 3040lm, 4000K, CRI>90. Grado di protezione IP65. Disponibile DALI. Tipo indelique modello TTP 50 TUBULAR cod. 90472.L120.E o similare.
	Apparecchio illuminante a LED per installazione a soffitto(sospensione)/parete con corpo e schermo in policarbonato autoestinguente e riflettore in acciaio zincato. Grado di protezione IP65. Potenza 33.5W, 5160 lumen, CRI>90. Tipo 3F FILIPPI 6606 3F Linda LED 1x30W-666.L1070 o similare.
	Apparecchio illuminante per installazione a sospensione o a parete con corpo e diffusore in policarbonato. Completo di lampada LED 26W, 3040lm, 4000K, CRI>90. Grado di protezione IP44. Disponibile DALI. Tipo indelique modello TTP 70 Colour LED cod. 904F.025.1G.F4 o similare.
	Apparecchio illuminante per installazione a sospensione o a parete con corpo e diffusore in policarbonato. Completo di lampada LED 15W, 1610lm, 4000K, CRI>90. Grado di protezione IP44. Disponibile DALI. Tipo indelique modello TTP 70 Colour LED cod. 904F.015.1G.F4 o similare.
	Apparecchio illuminante per installazione a sospensione o a parete con corpo in alluminio estruso. Completo di lampada LED 18W, 2047lm, 3000K, CRI>90. Grado di protezione IP20. Regolazione tramite DALI. Tipo intralight modello Lyran cod. 17750M022 o similare.
	Apparecchio illuminante per installazione su binario elettrificato. Completo di lampada LED 15W, 1134lm, 3000K, CRI>90. Grado di protezione IP40. Regolazione tramite DALI. Tipo intralight modello Eye cod. 19AL110512D2 o similare.
	Apparecchio illuminante per installazione su binario elettrificato con ottica in policarbonato metallizzato. Completo di lampada LED 20W, 1600lm, 3000K, CRI>90. Grado di protezione IP20. Regolazione tramite DALI. Tipo intralight modello Ryo Pro LYN cod. 160L3G331122 o similare.
	Apparecchio illuminante per installazione su binario elettrificato. Completo di lampada LED 13W, 1287lm, 3000K, CRI>90. Grado di protezione IP40. Regolazione tramite DALI. Tipo intralight modello Eye cod. 19AL110512D2 o similare.
	Apparecchio illuminante per installazione su binario elettrificato con corpo in alluminio estruso. Completo di lampada LED 18.7W, 2871lm, 3000K, CRI>90. Grado di protezione IP20. Regolazione tramite DALI. Tipo intralight modello Kalia 36 LYN cod. 175K1QG0022 o similare.
	Apparecchio illuminante per installazione a plafone con diffusore opale satinato. Completo di lampada LED 26W, 3150lm, 3000K, CRI>90. Grado di protezione IP44. Tipo PFX Lighting modello Tubo NT cod. BA009.4466.830.A000 o similare.
	Apparecchio illuminante lineare per interni da installare sopra specchi. Completo di lampada LED 10W, 787lm, 3000K, CRI>90. Grado di protezione IP44. Tipo Arelux modello Xmiro cod. 16531254112 o similare.
	Apparecchio illuminante per installazione a parte con corpo in alluminio e diffusore opale satinato. Illuminazione diretta e indiretta. Completo di lampada LED 41W, 3600lm, 3000K, CRI>90. Grado di protezione IP40. Tipo intralight modello Kalia cod. 172914G1022 o similare.
	Apparecchio illuminante per installazione sa parete con corpo in alluminio. Completo di lampada LED 39.5W, 5625lm, 3000K, CRI>90. Grado di protezione IP20. Tipo ON/OFF. Tipo Arkoslight modello REC 3000K NT cod. A2560011NT o similare.
	Apparecchio illuminante per installazione a parete con corpo in alluminio estruso e diffusore in policarbonato. Illuminazione diretta e indiretta. Completo di lampada LED 20Wlm, 1360lm, 3000K, CRI>90. Grado di protezione IP20. Tipo Design luce modello Mancorrente o similare.
	Apparecchio illuminante per illuminazione di emergenza per interni da installare a parete. Completo di lampada LED 11W, 600lm, 4000K, CRI>80. Grado di protezione IP65. Tipo Beghelli modello FLS&L LGS230 cod. 31125 o similare.
	Apparecchio illuminante per illuminazione di emergenza per interni da installare a soffitto. Completo di lampada LED 4.7W, 550lm, 4000K, CRI>80. Grado di protezione IP65. Tipo Beghelli modello DOT AE LG230 cod. 17880 o similare.

