

COMUNE DI RIVOLI

RIQUALIFICAZIONE DELLA VILLA ANTICA, DELLA PALAZZINA SVIZZERA E DELLE AREE ESTERNE AD ESSE CONNESSE DEL COMPENDIO DENOMINATO "VILLA MELANO"

FORNITO DI FINANZIAMENTO: FONDO PER LO SVILUPPO E LA COESIONE (FSC) CIG: 938107432A- CUP: F25C19001500007

PROGETTO ESECUTIVO

RTP: Isolarchiteti S.r.l. (capogruppo)
prof. arch. Giovanni Durbiano
arch. Umberto Montanari
arch. paesaggista Marco Ferrari
Nicola Restani S.r.l.
MCM Ingegneria S.r.l.
ing. Damiano Bonomelli
geol. Andrea Ferrarotti
Pirotecnico S.r.l.

RUP: arch. Antonio Graziani
Comune di Rivoli
Direzioe Servizio al Territorio e alla Città

OGGETTO

DEMOLIZIONI - Palazzina Svizzera - piante
Palazzina Svizzera

A47

DATA

REV.01


REV.02

REV.03


SCALA

1 : 50


LEGENDA INTERVENTI DEMOLIZIONI											
①	demolizione tramezzo / muratura	ELENCO PREZZI UNITARI	02.P02.A02.010; 02.P02.A06.010	QUANTITA'	⑫	cauta rimozione inferriata	ELENCO PREZZI UNITARI	02.P02.A56.010	QUANTITA'	19 m2	
②	rimozione massetto / sottofondo		02.P02.A36.010		13 m2	⑬		rimozione copertura mosaico		02.P02.A36.010	95 m2
③	demolizione porzione solaio		02.P02.A18.020		5 m2	⑭		rimozione lastre lapidee		02.P02.A42.020; 02.P02.A46.010	68 m2
④	rimozione a rappezzi di intonaco a calce		02.P02.A34.010		343 m2	⑮		scavo per nuova fossa ascensore		02.P02.A20.010; 02.P05.B05.010	4 m3
⑤	rimozione telaio serramento		02.P02.A56.010		28 m2	⑯		movimentazione terreno esterno		01.A01.A10.010	175 m3
⑥	apertura varco su muro esistente in muratura o calcestruzzo		02.P02.A10.020; 02.P02.A19.010		9 m3	⑰		demolizione abbaino esistente		02.P02.A58.020; 02.P02.A26.010; 02.P02.A60.020; 02.P02.A54.010	17 m2
⑦	rimozione intonaco esistente		02.P02.A34.010		517 m2	⑱		rimozione gradini esistenti e svuotamento volte		02.P02.A42.010	3 m2
⑧	scavi all'interno dei fabbricati		02.P02.A20.010; 02.P05.B05.010		120 m3	⑲		rimozione pannellature varchi e finestre		02.P02.A54.010	104 m2
⑨	rimozione scala		01.A02.A95.010		2 m2	⑳		rimozione davanzale esistente		02.P02.A42.020	1 m2
⑩	rimozione soglia lapidea		02.P02.A42.020		4 m2						
⑪	rimozione strutture provvisorie in acciaio		02.P02.A56.010		20 m						

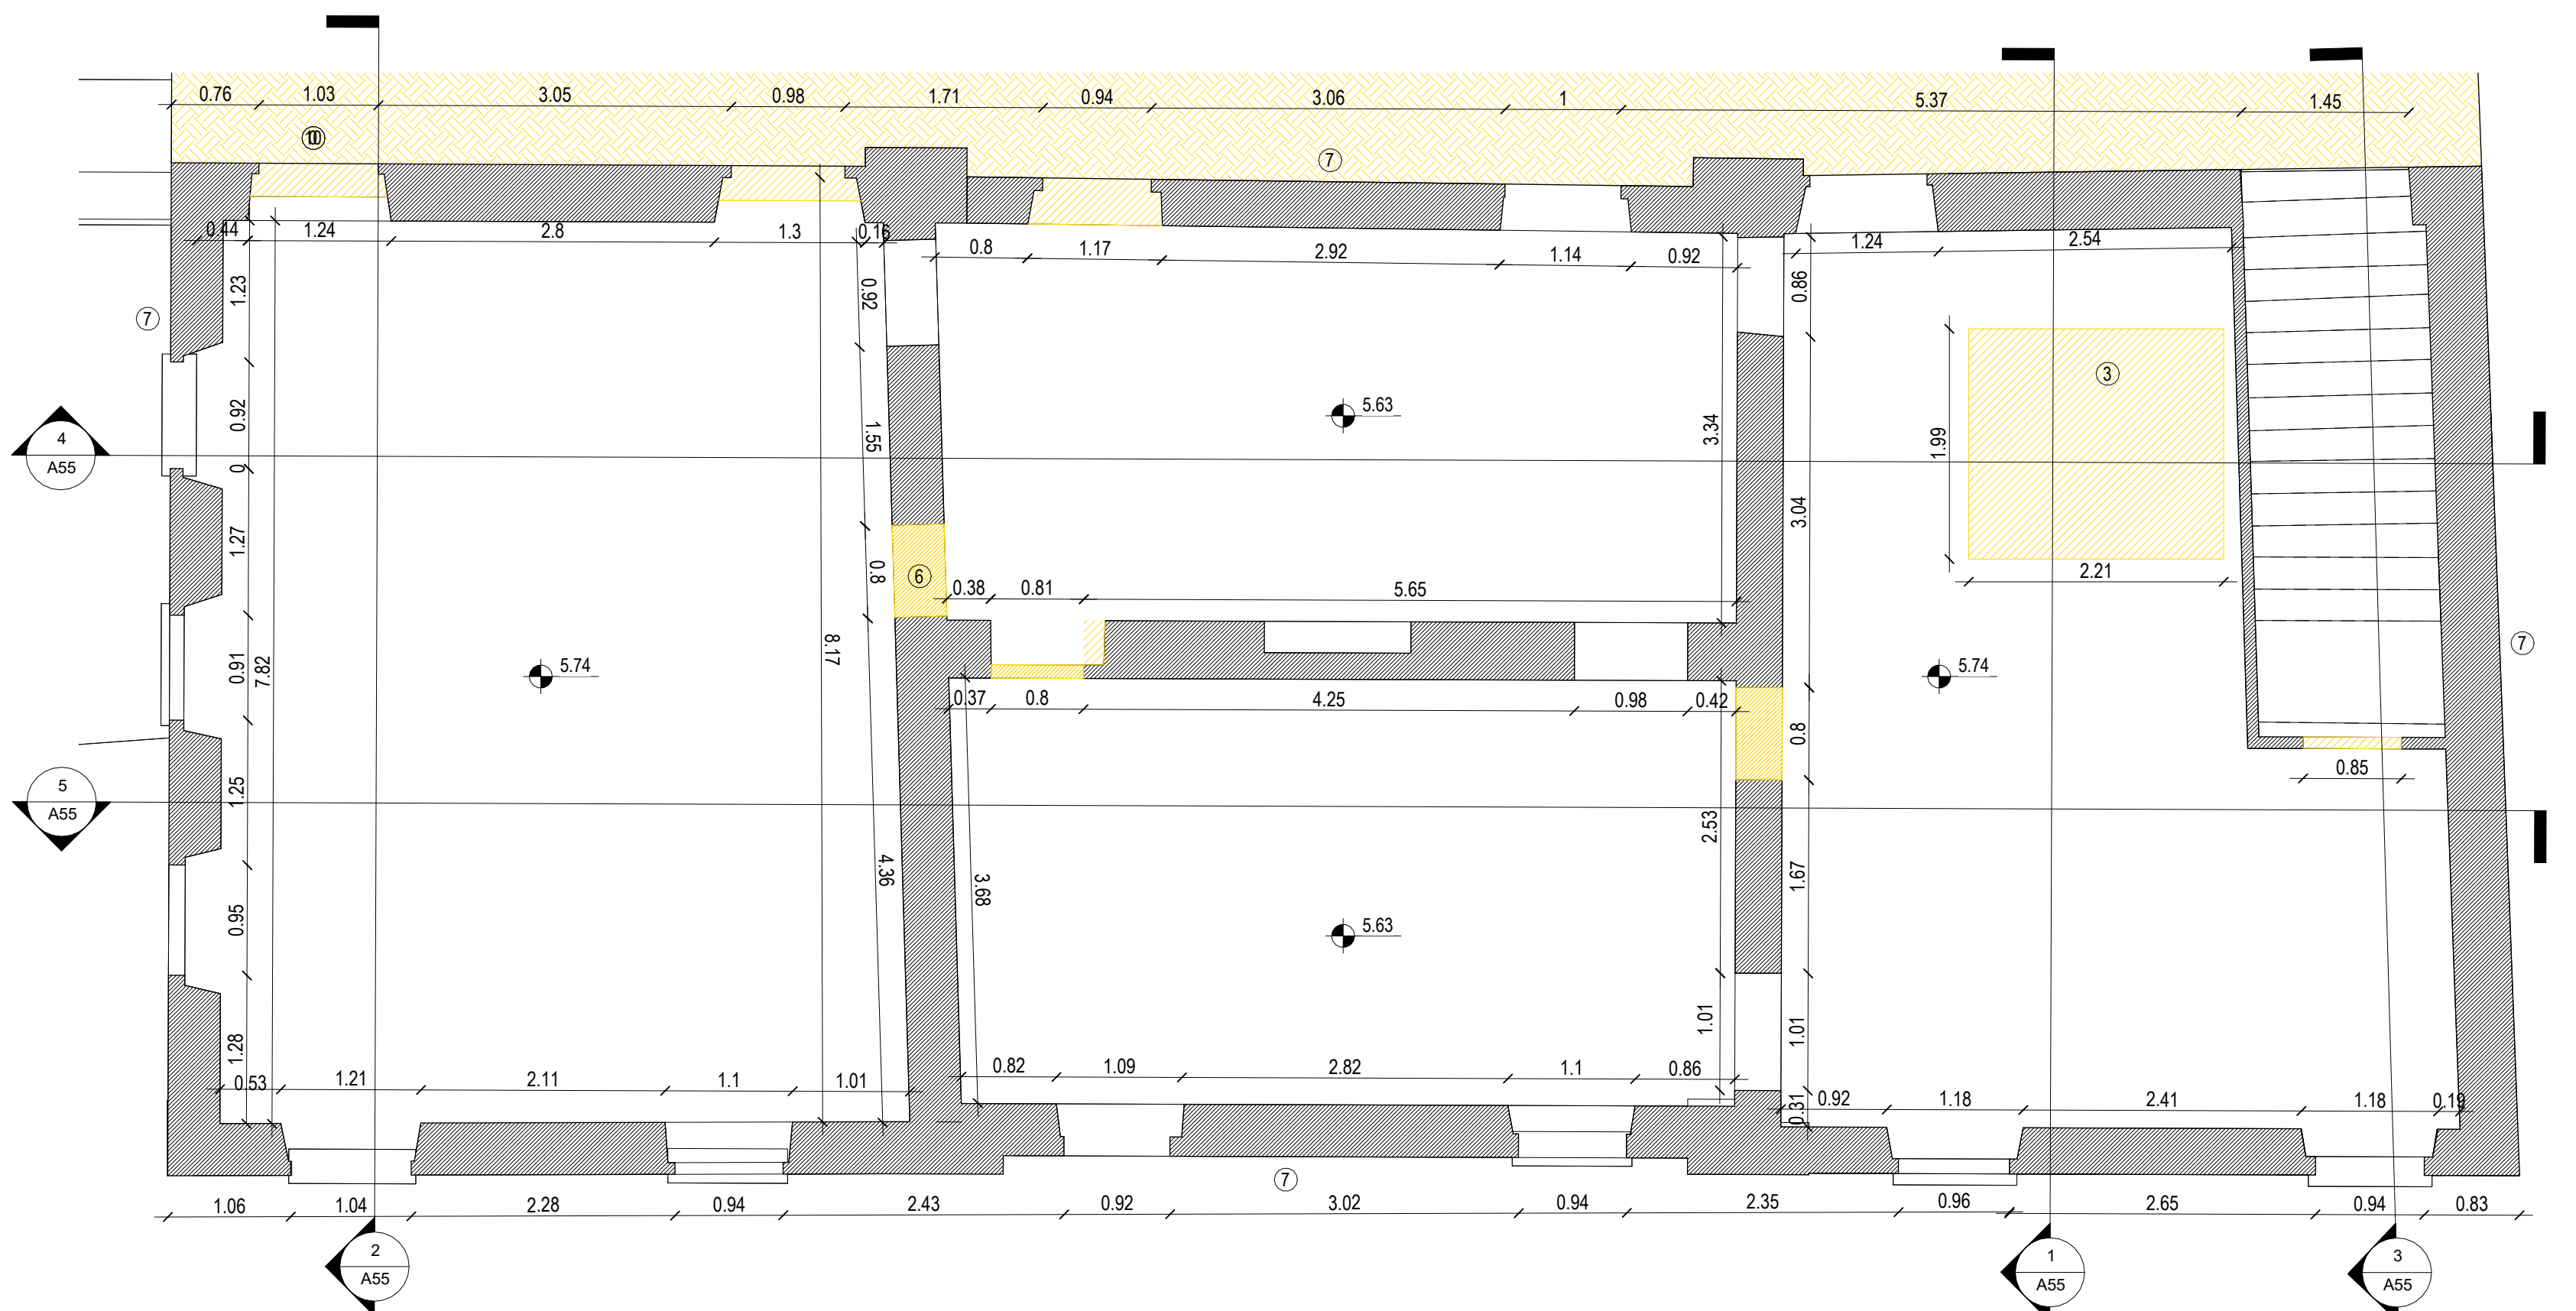


3 piano primo - demolizioni

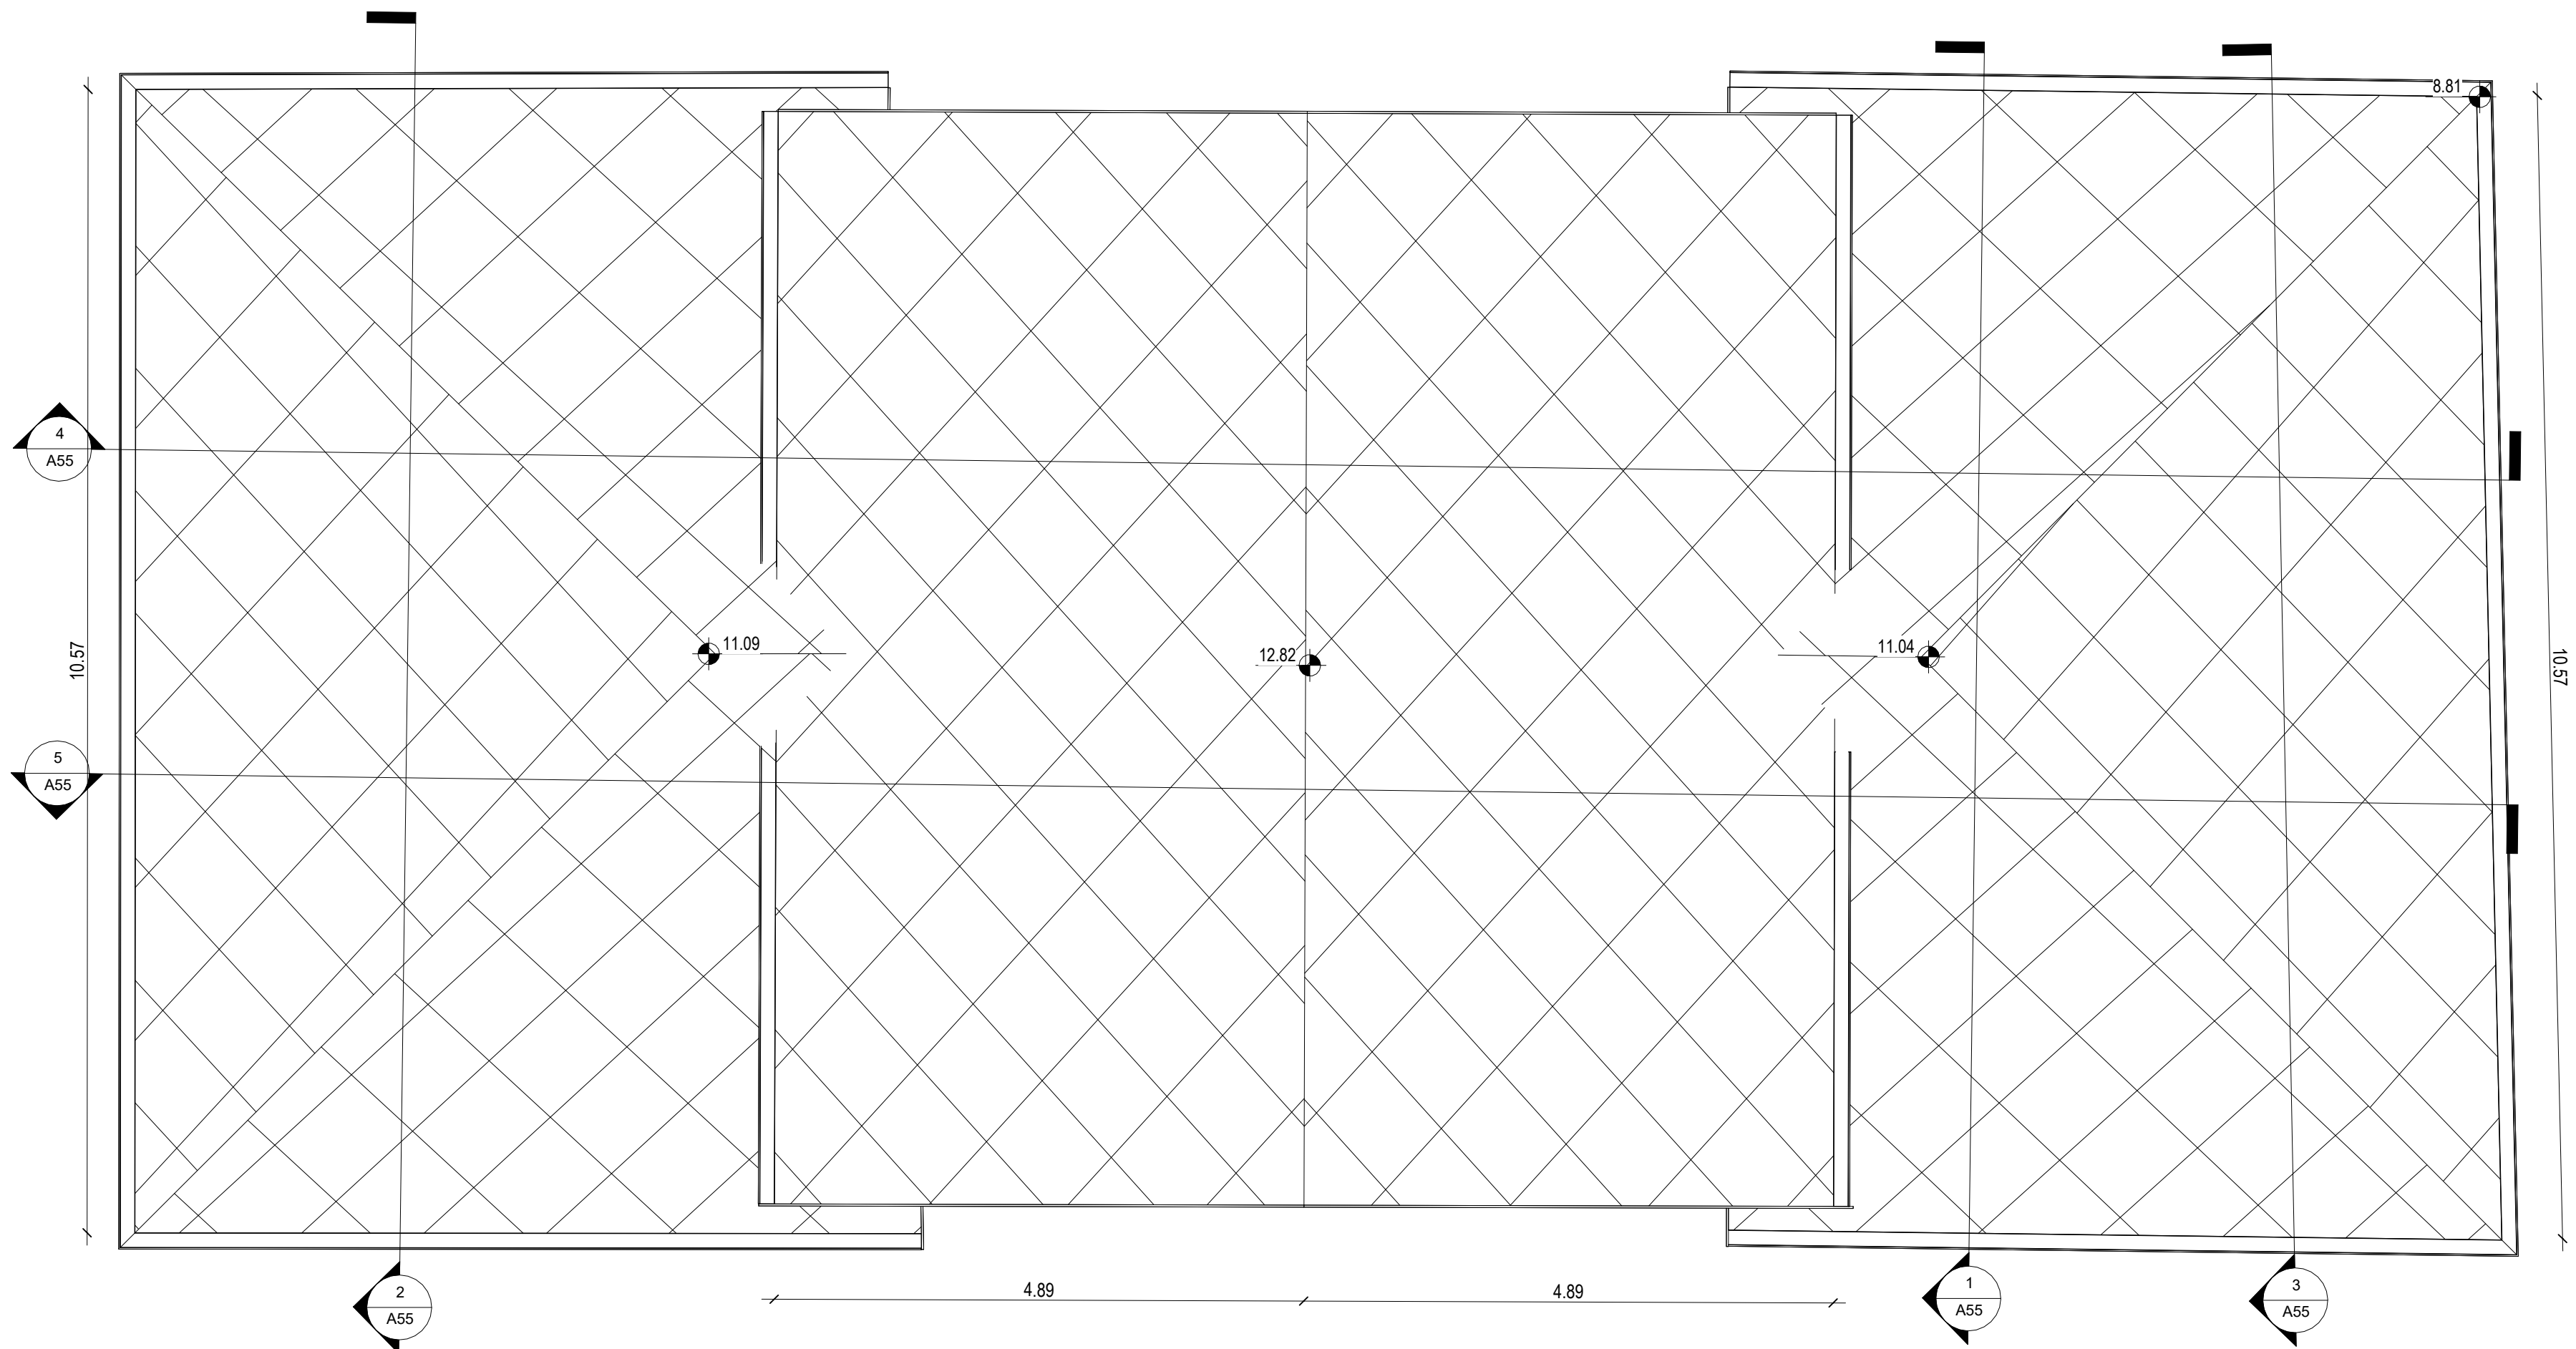


5 piano copertura - demolizioni

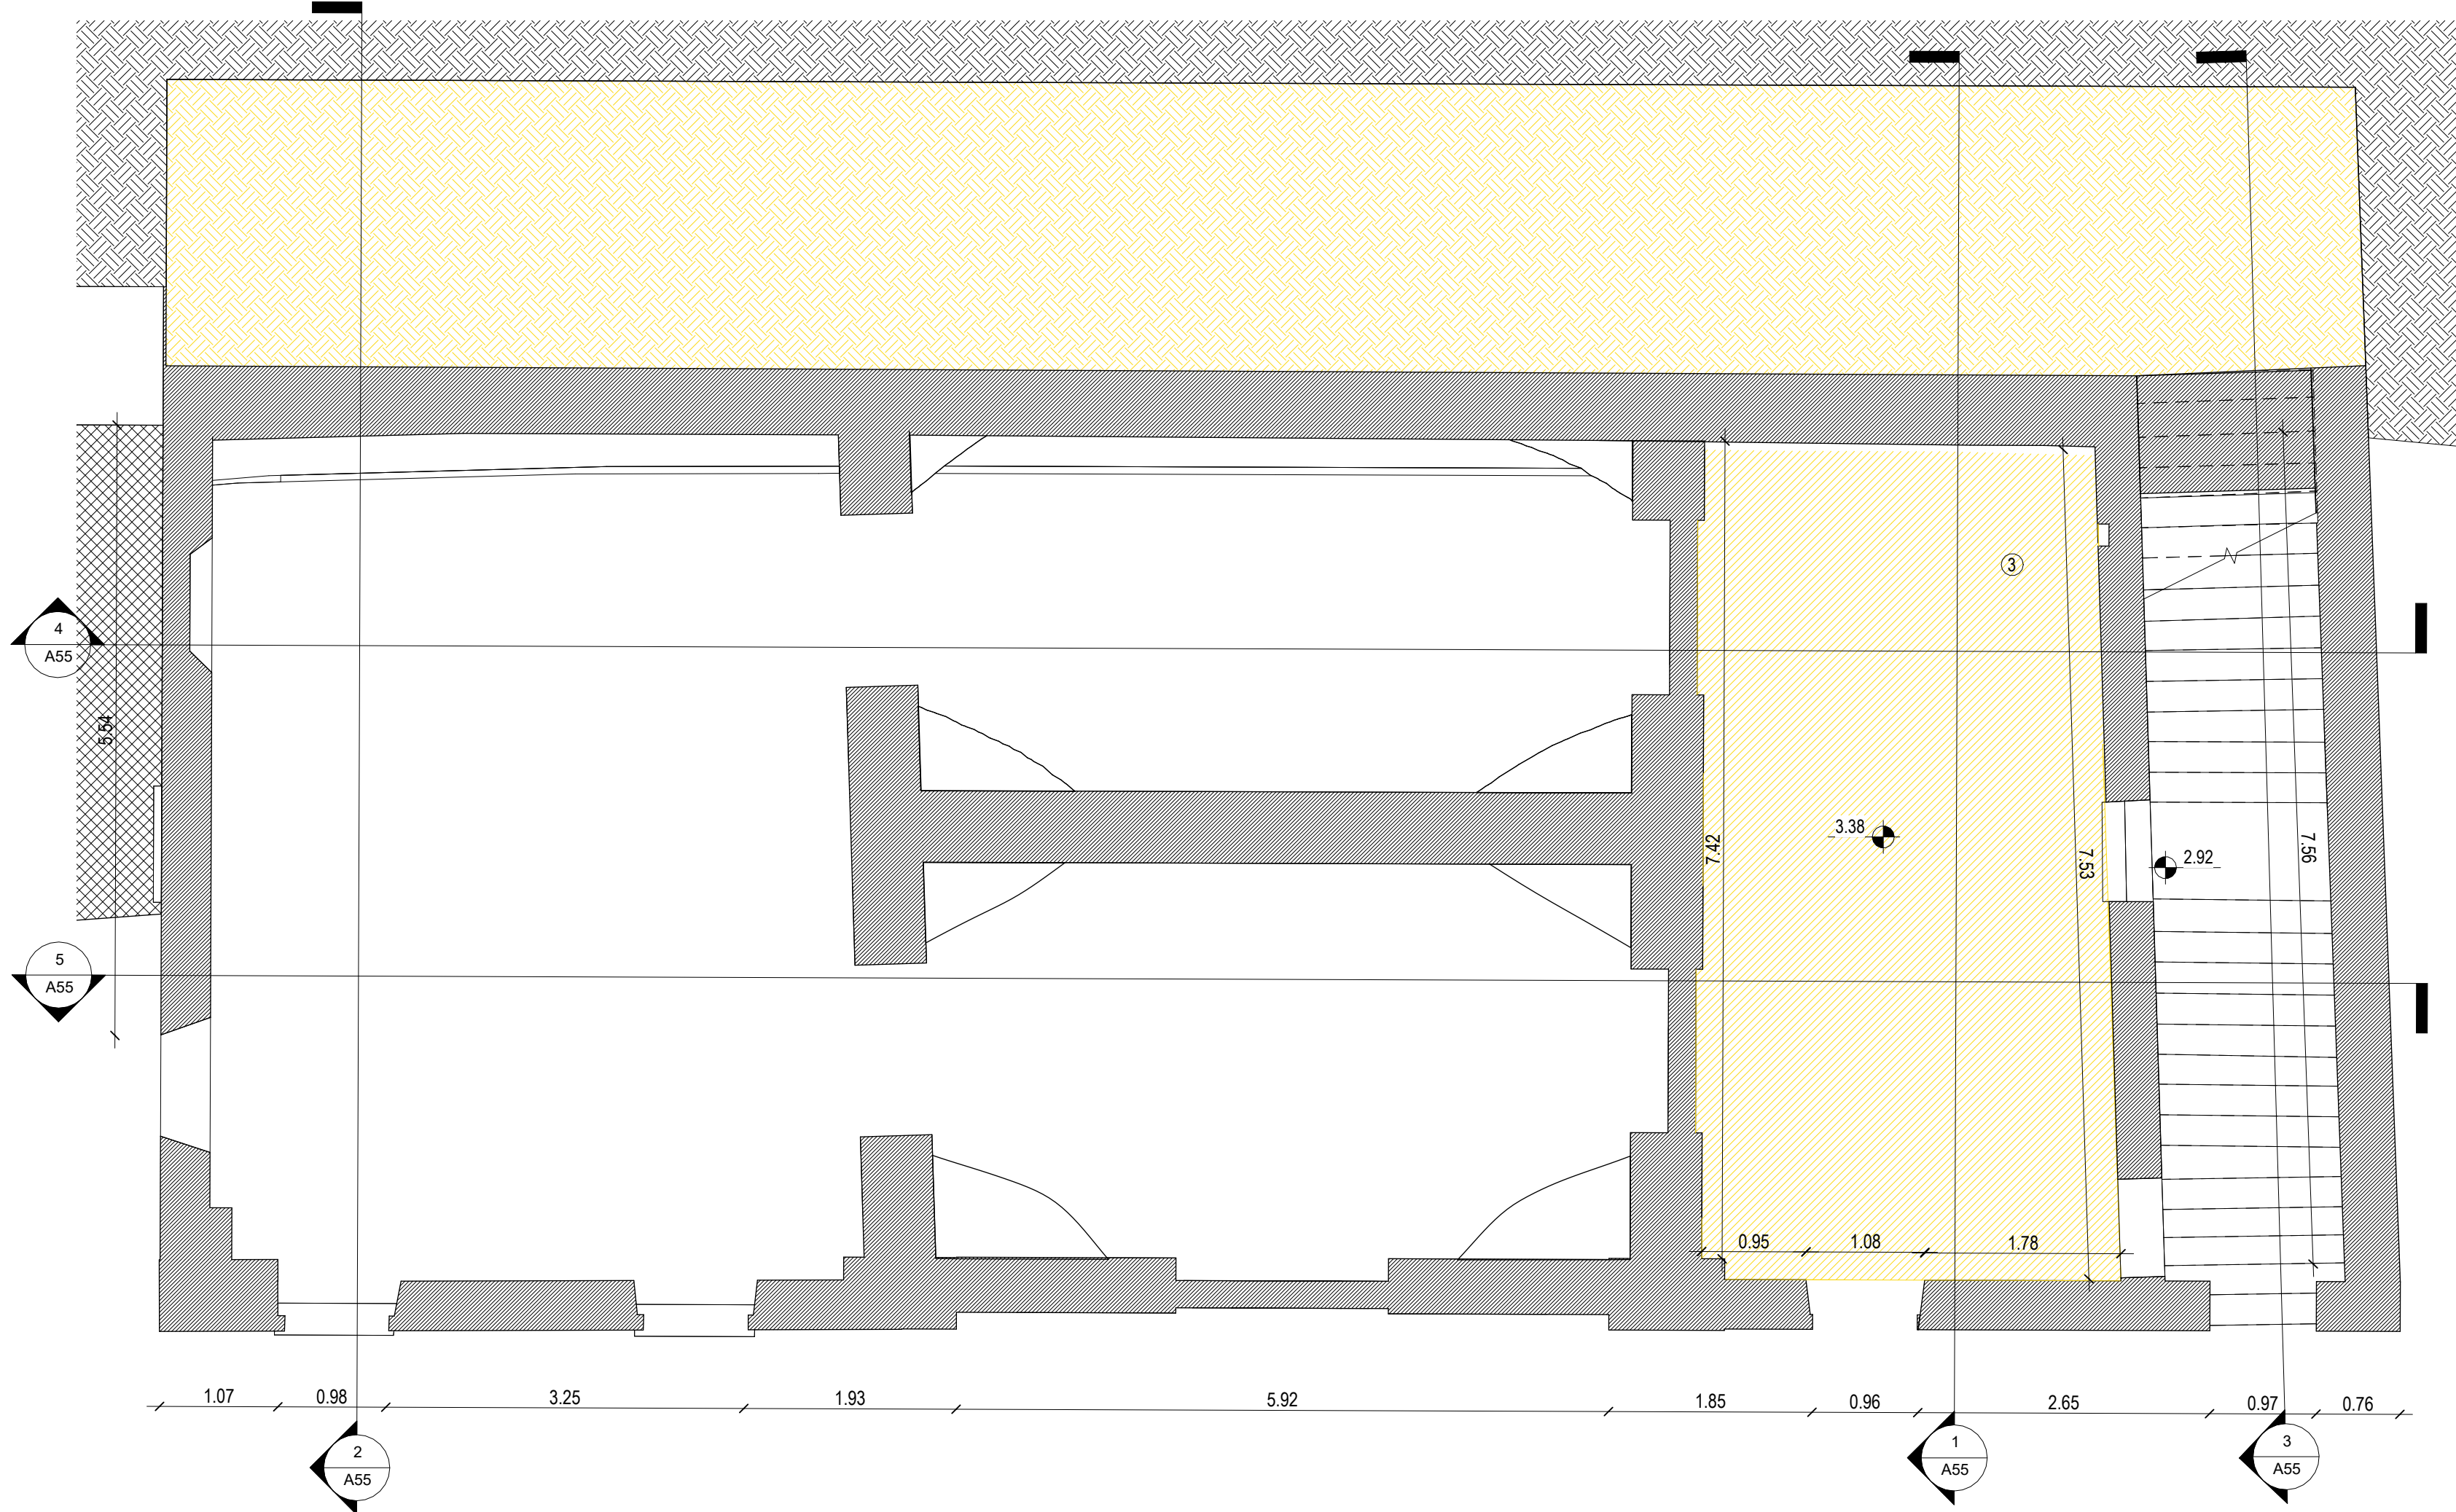

2 piano mezzanino - demolizioni

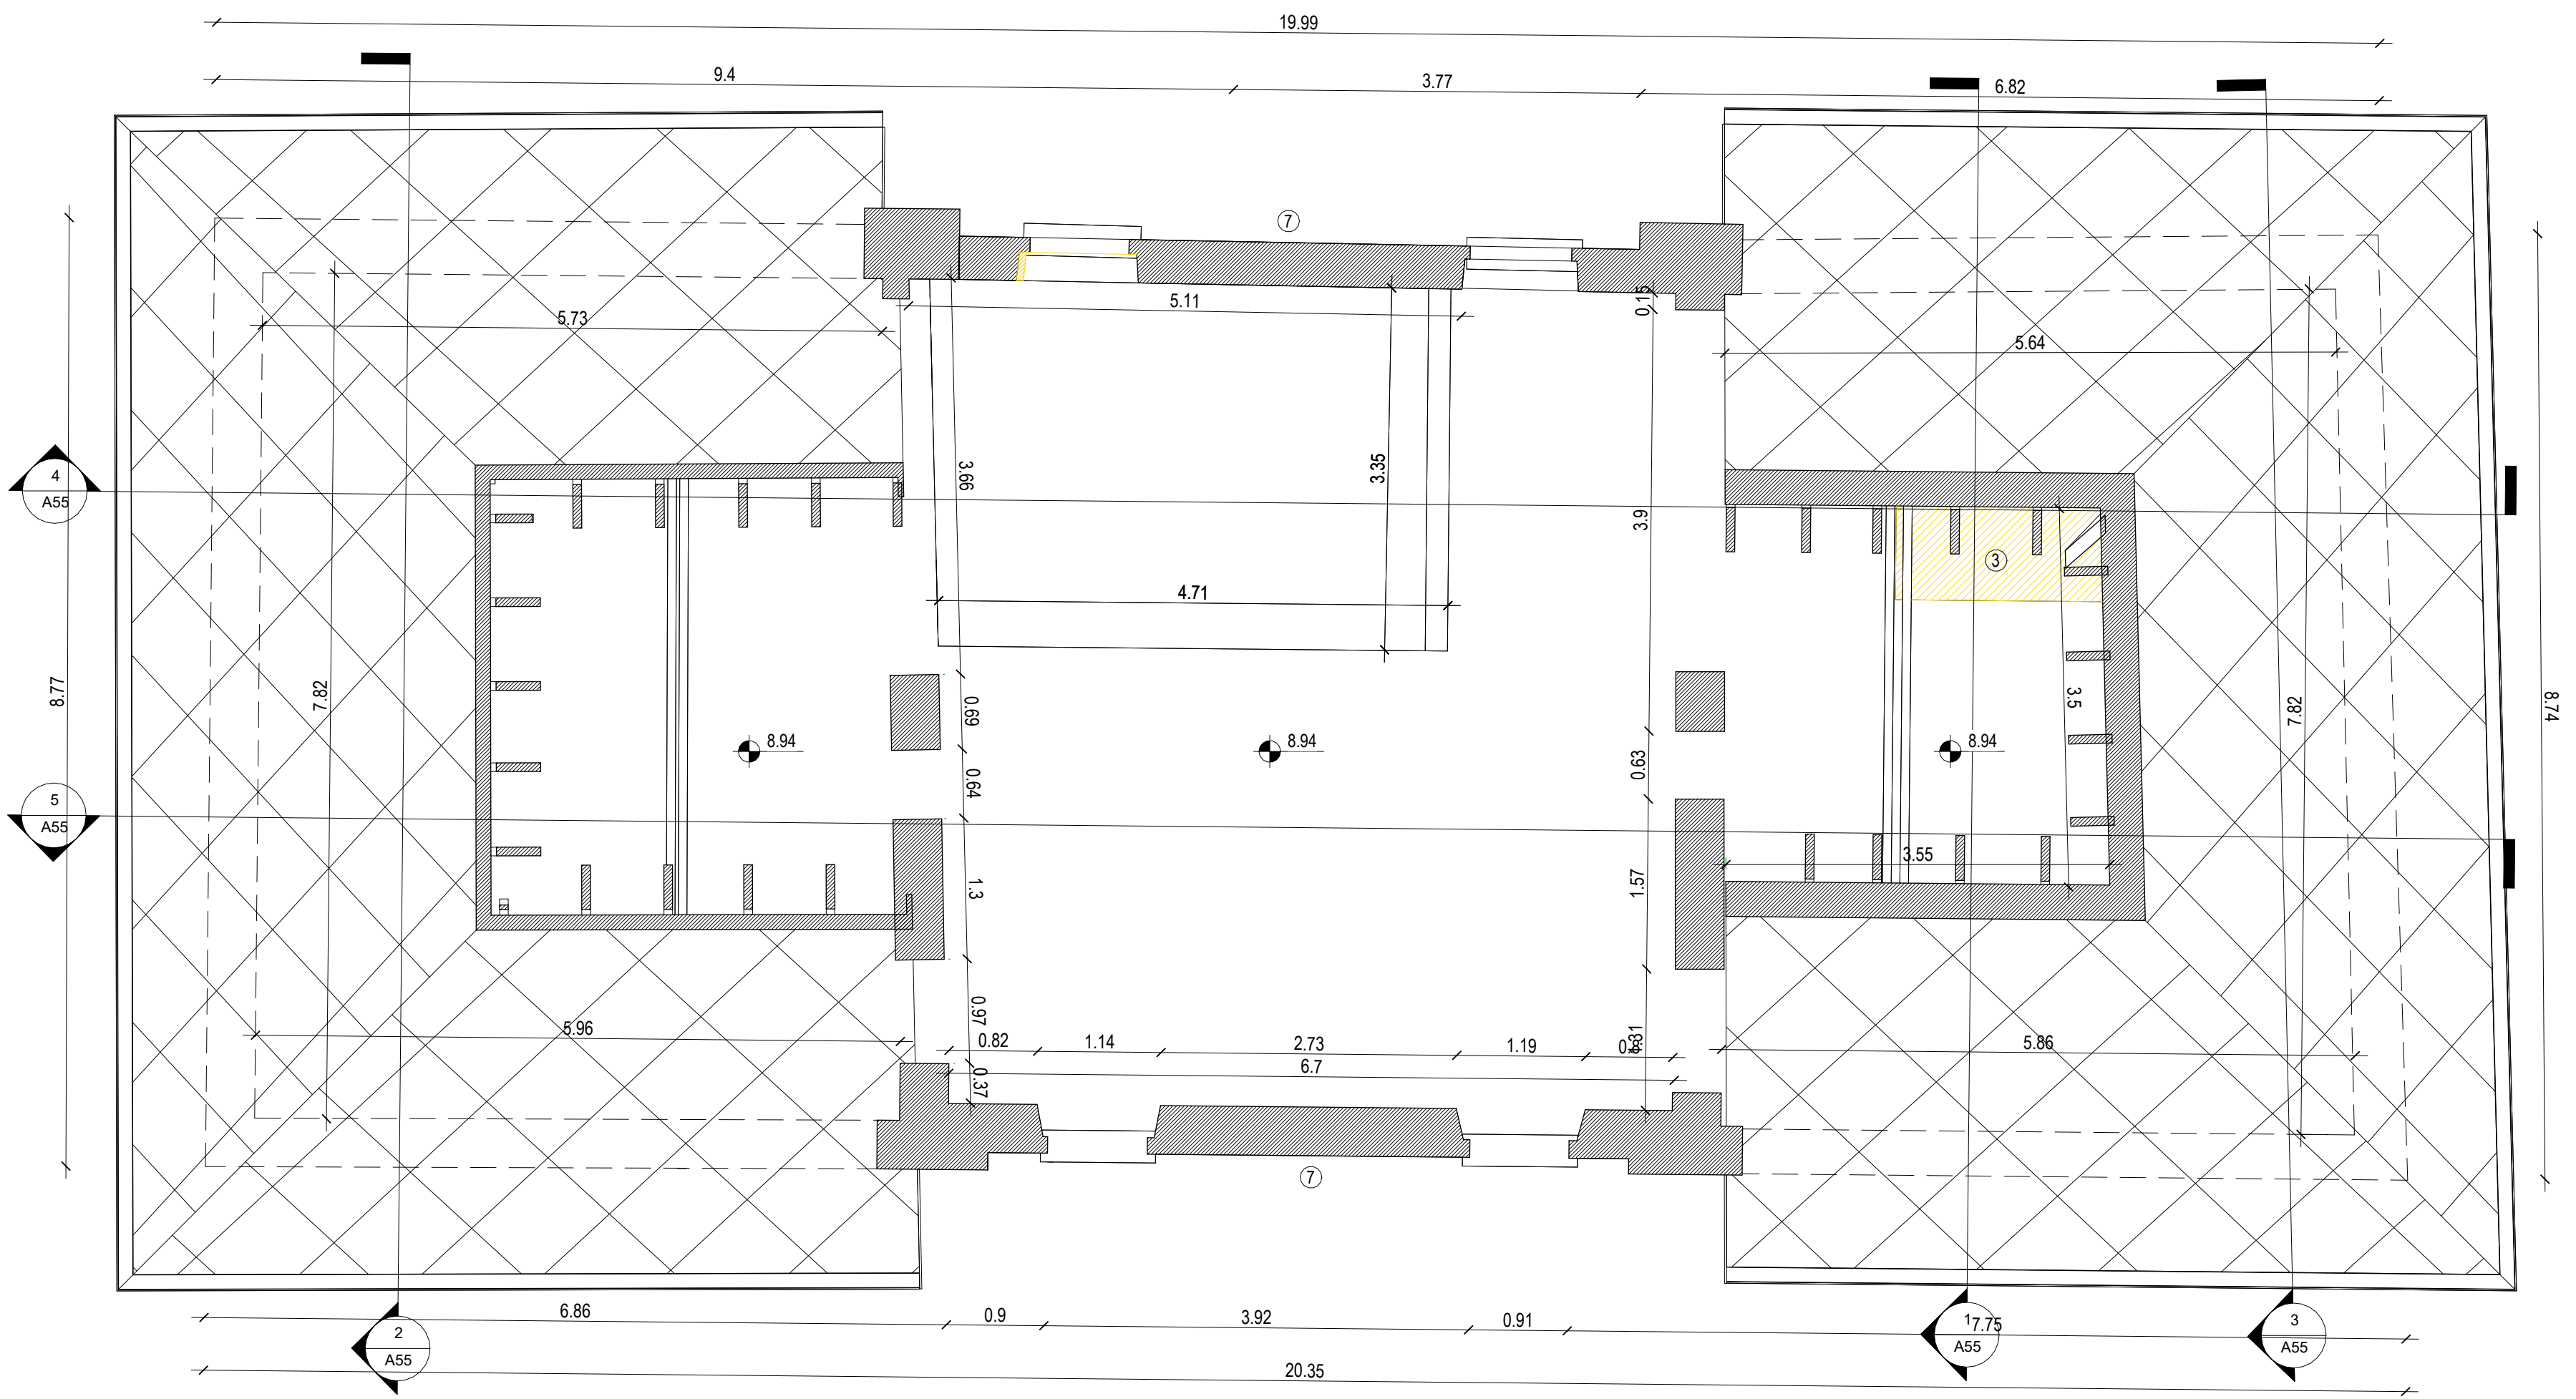

4 piano secondo - demolizioni

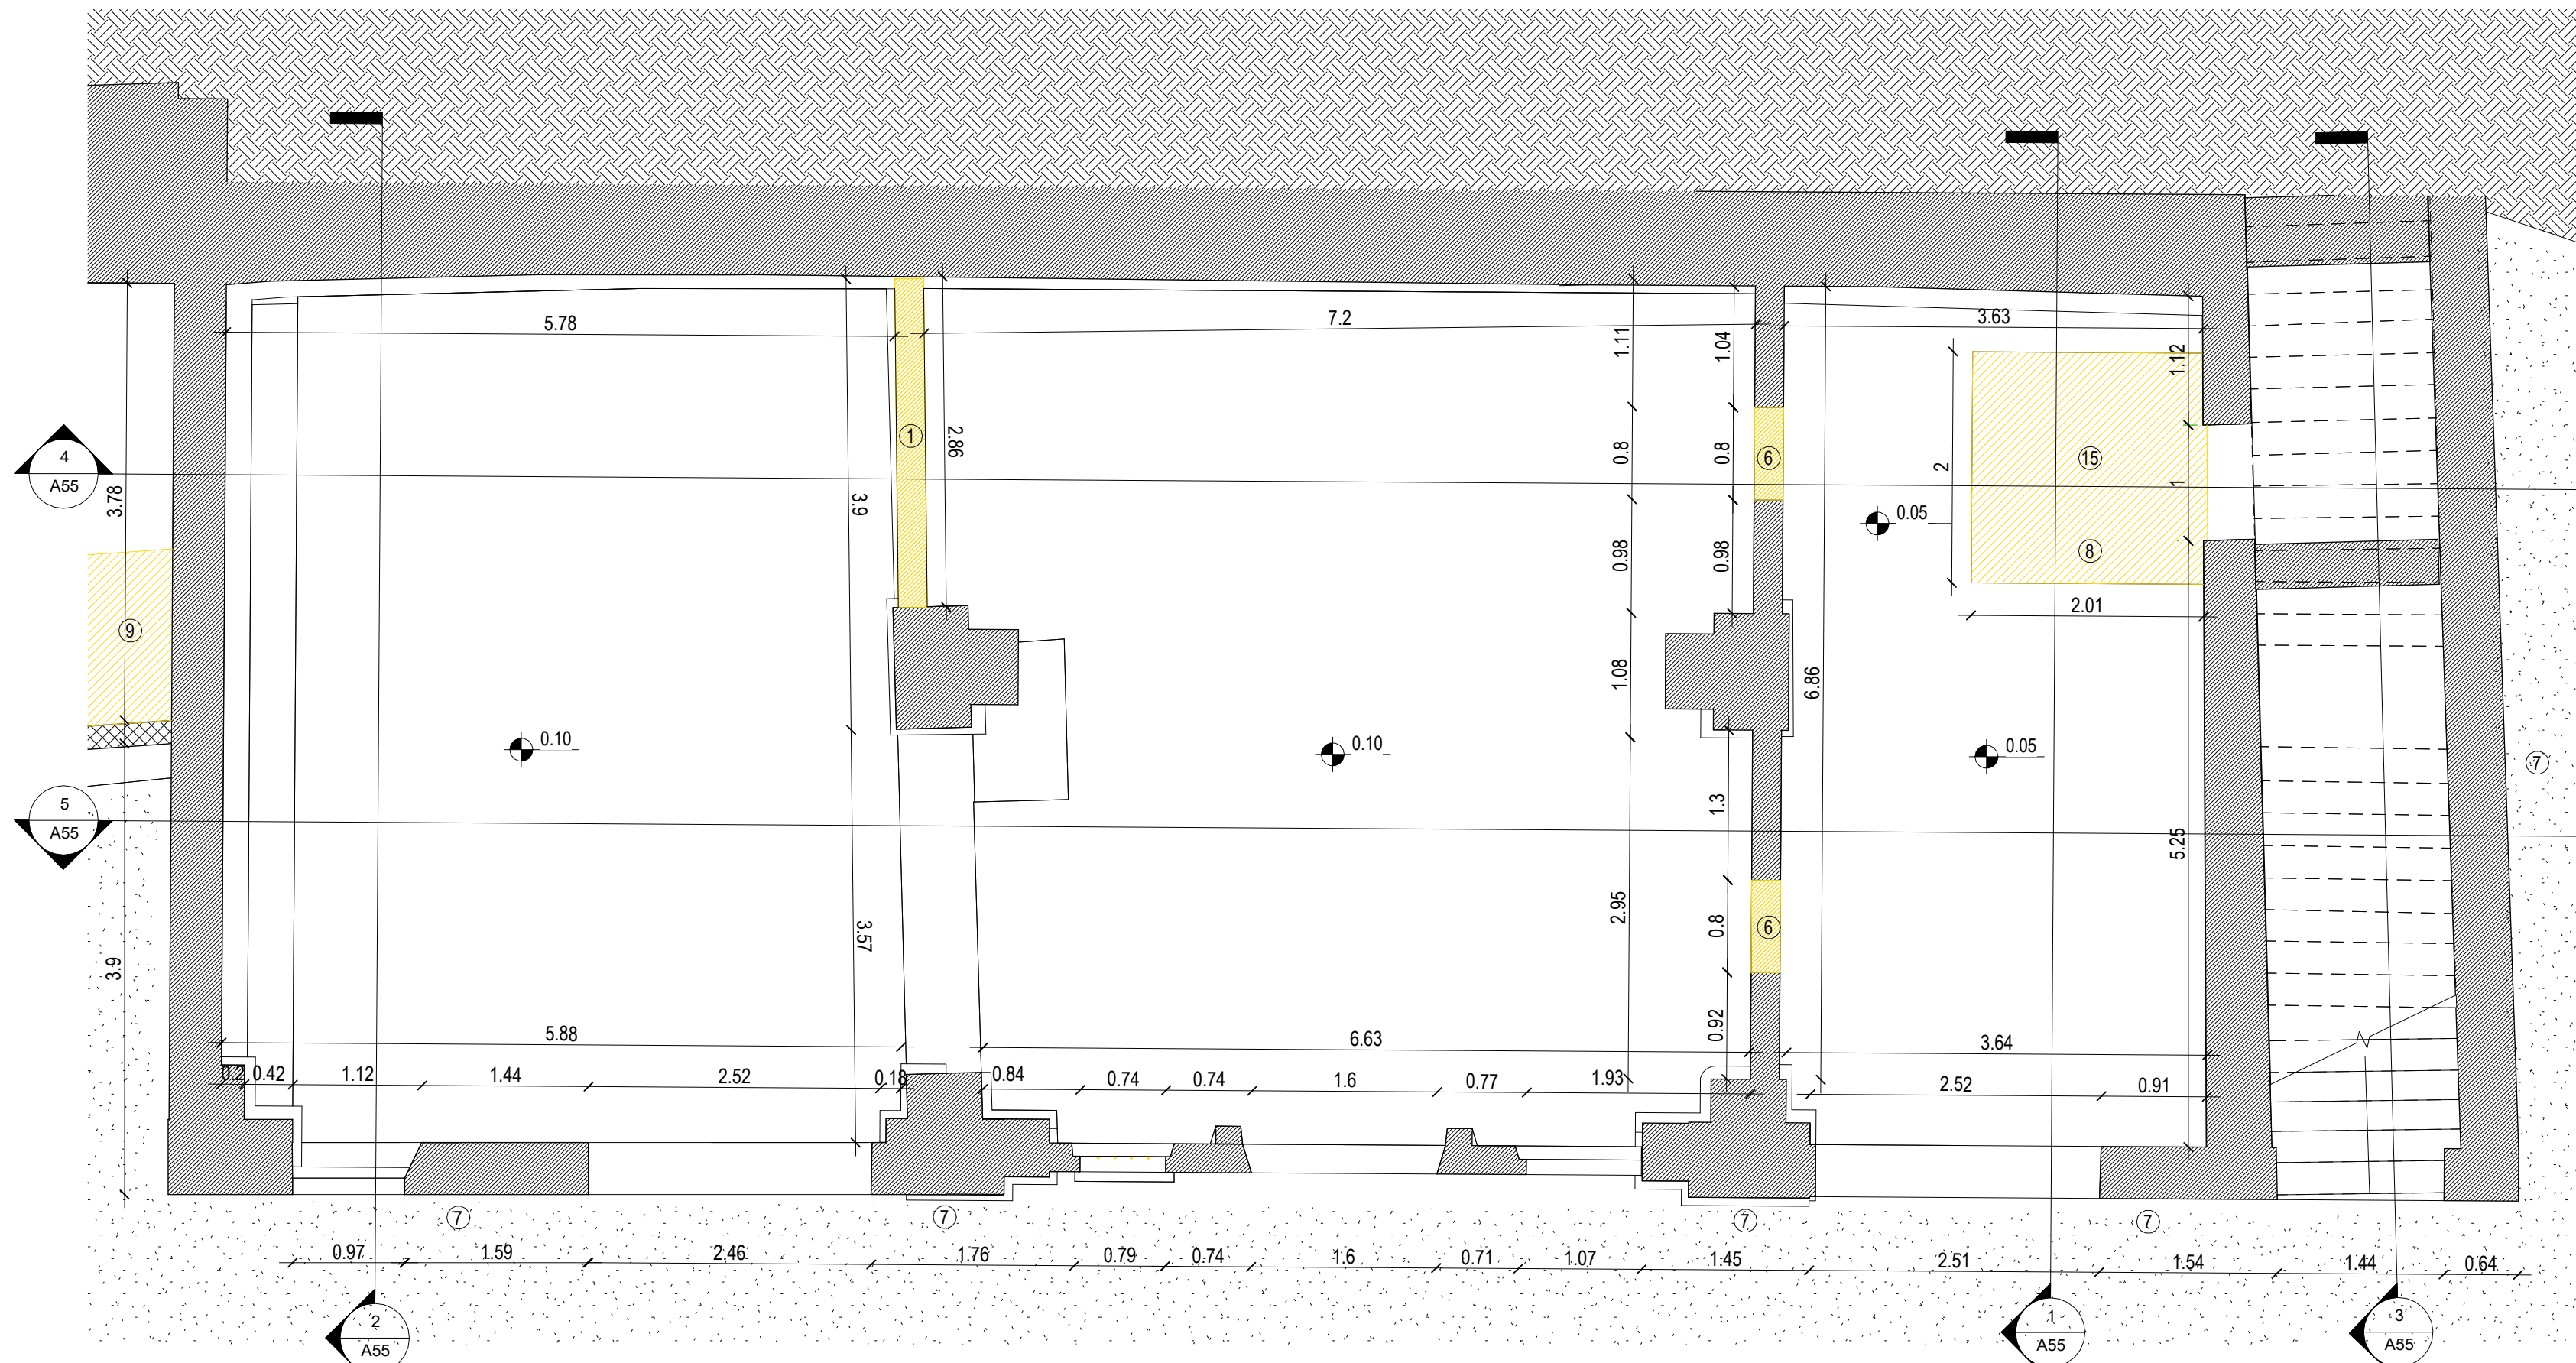

1 piano terra - demolizioni