

COMUNE DI RIVOLI

RIQUALIFICAZIONE DELLA VILLA ANTICA, DELLA PALAZZINA SVIZZERA E DELLE AREE ESTERNE AD ESSE CONNESSE DEL COMPENDIO DENOMINATO "VILLA MELANO"

FORNITORE DI FINANZIAMENTO: FONDO PER LO SVILUPPO E LA COESIONE (FSC)

CIG: 938107432A - CUP: F25C19001500007

PROGETTO ESECUTIVO

RTP: Isolarchitetti S.r.l. (capogruppo)

prof. arch. Giovanni Durbiano

arch. Umberto Montanari

arch. paesaggista Marco Ferrari

Nicola Restauri S.r.l.

MCM Ingegneria S.r.l.

ing. Damiano Bonomelli

geol. Andrea Ferrarotti

Pirotecnico S.r.l.

RUP: arch. Antonio Graziani

Comune di Rivoli

Direzione Servizi al Territorio e alla Città

OGGETTO

Progetto: planting plan aiuole 1bisA+1bisB, 1bisC

A82

DATA

29/01/2024

REV.01


REV.02

REV.03


SCALA

1 : 50

AIUOLA 1bis_C 1:50

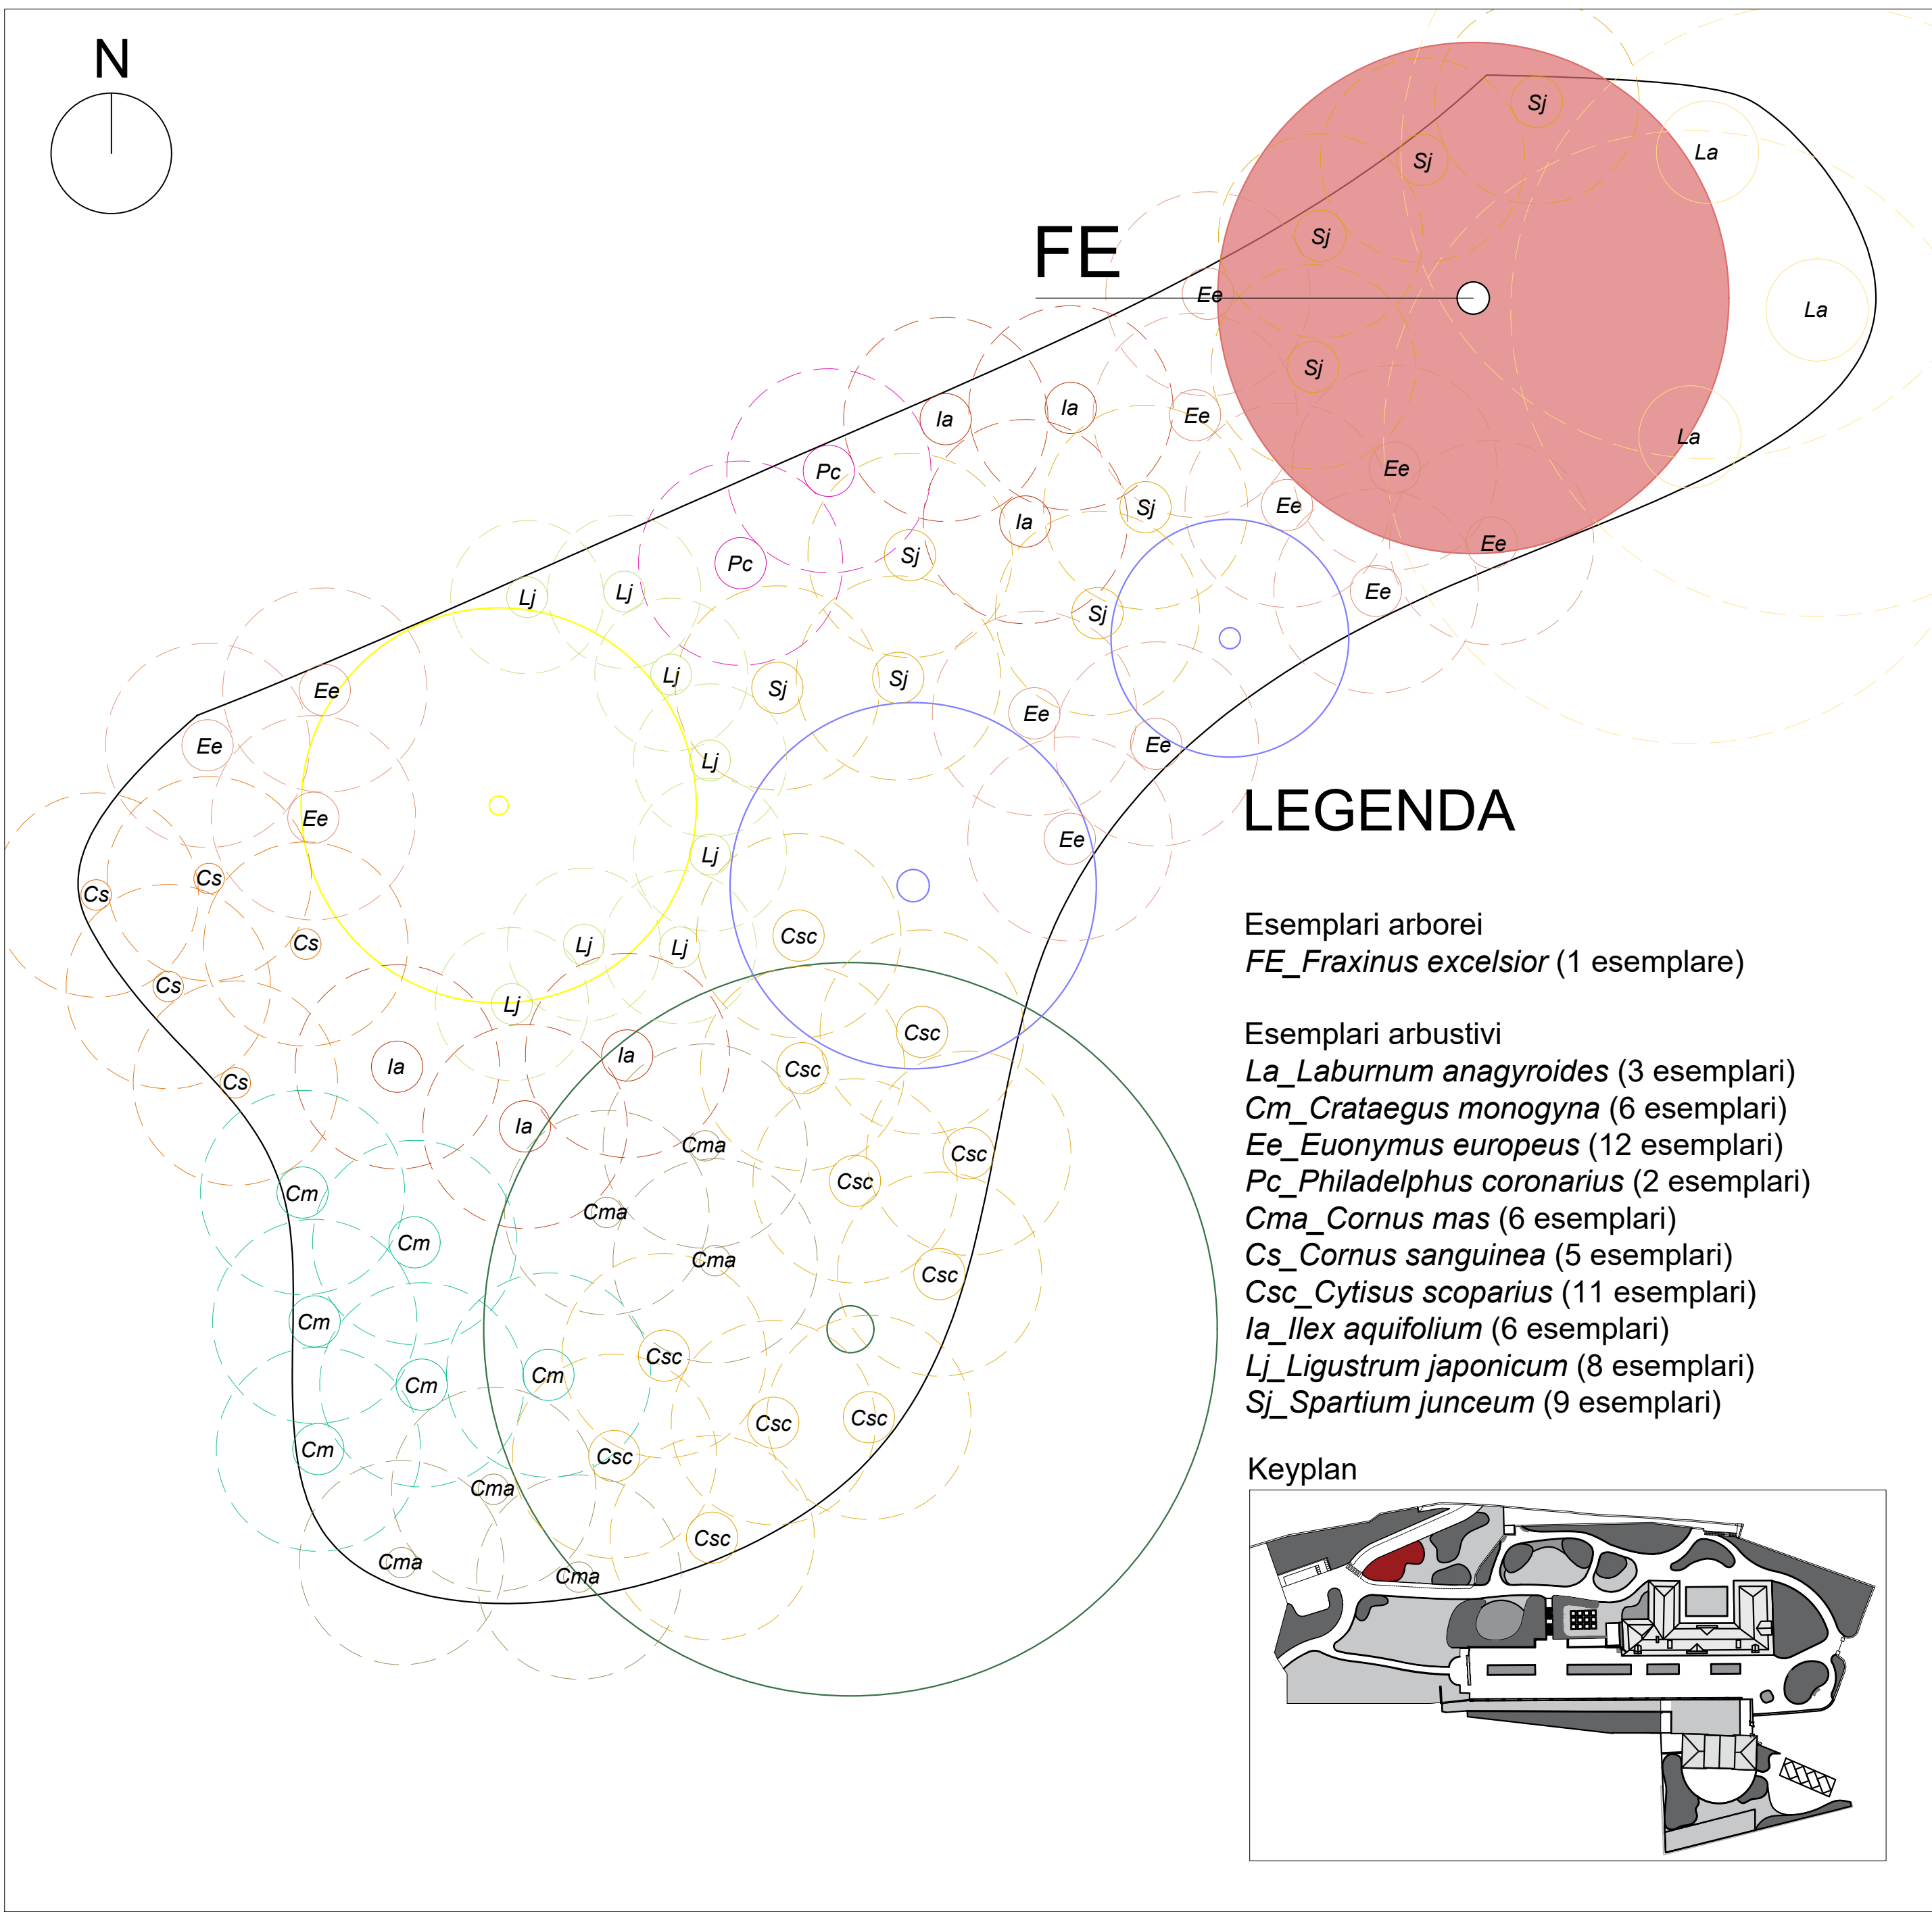

AIUOLA 1bis_C 1:50

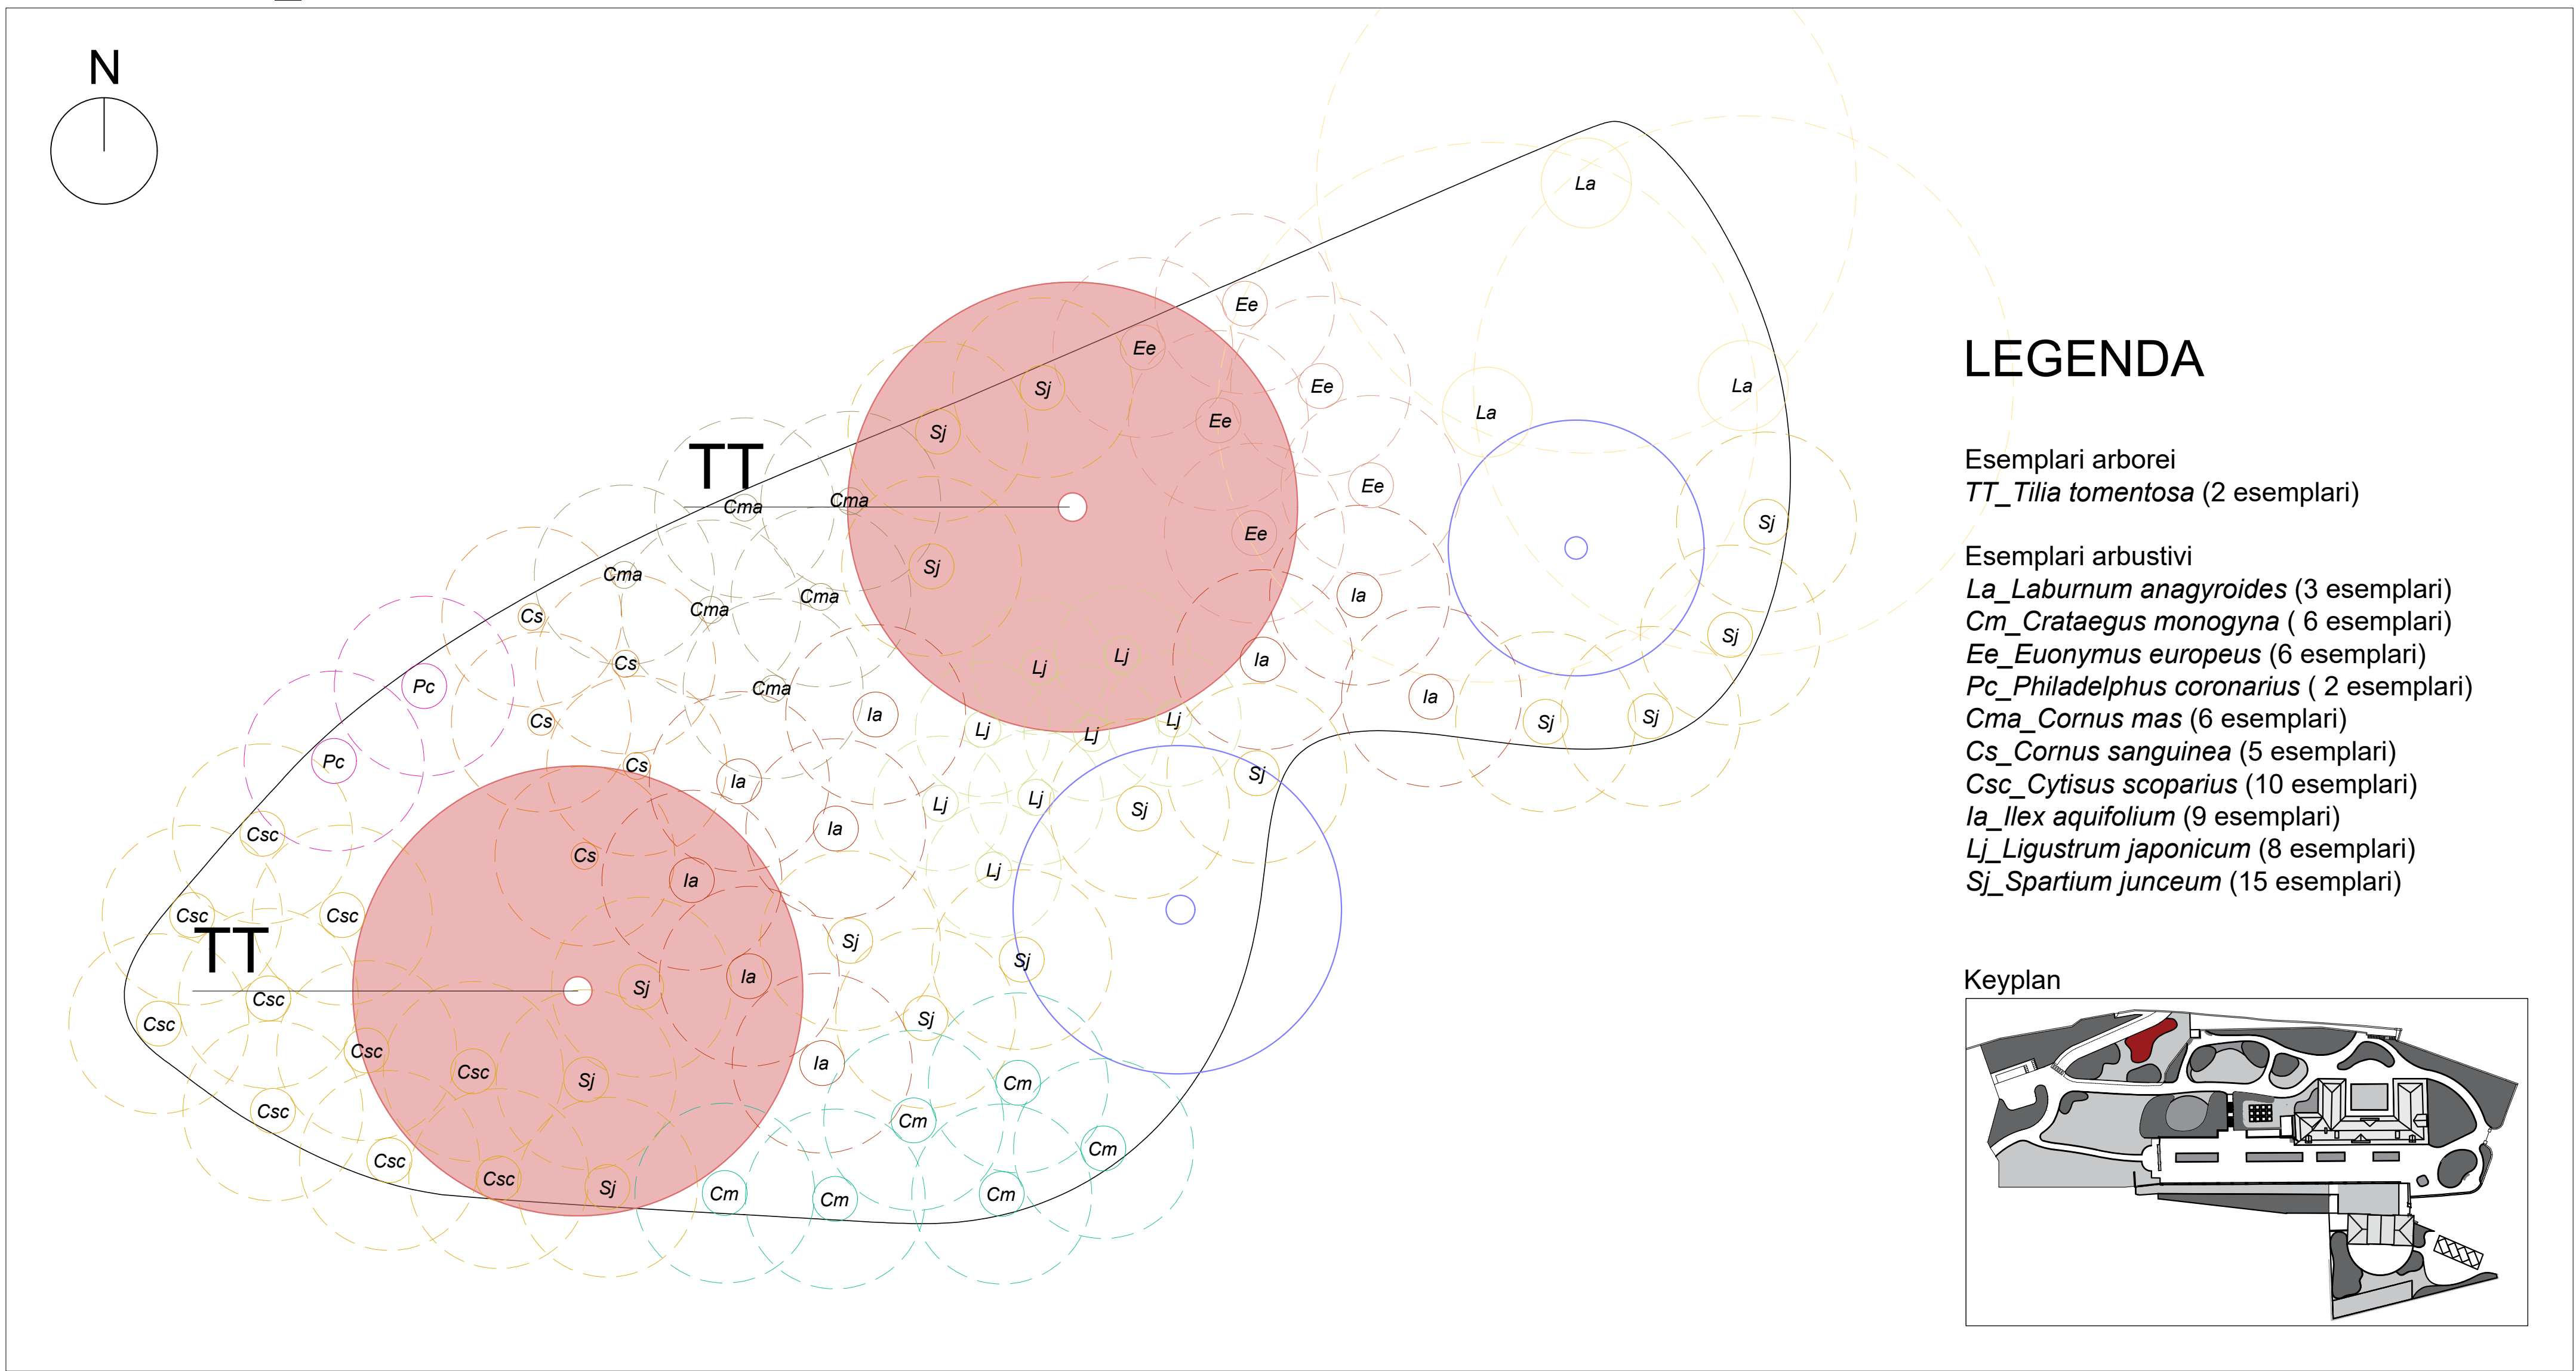

AIUOLA 1bis_A e AIUOLA 1bis_B 1:50

