

COMUNE DI RIVOLI

RIQUALIFICAZIONE DELLA VILLA ANTICA, DELLA PALAZZINA SVIZZERA E DELLE AREE ESTERNE AD ESSE CONNESSE DEL COMPENDIO DENOMINATO "VILLA MELANO"

FORNITORE DI FINANZIAMENTO: FONDO PER LO SVILUPPO E LA COESIONE (FSC)
CIG: 938107432A - CUP: F25C19001500007

PROGETTO ESECUTIVO

RTP: Isolarchiteti S.r.l. (capogruppo)
prof. arch. Giovanni Durbiano
arch. Umberto Montanari
arch. paesaggista Marco Ferrari
Nicola Restauri S.r.l.
MCM Ingegneria S.r.l.
ing. Damiano Bonomelli
geol. Andrea Ferrarotti
Piroletto S.r.l.

RUP: arch. Antonio Graziani
Comune di Rivoli
Direzione Servizi al Territorio e alla Città

OGGETTO

Stato di Conservazione e Operazioni di restauro
Fronte - Prospetto sud - Villa Antica

A40

DATA

REV.01

REV.02


REV.03

SCALA

29/01/2024

12/03/2024

1:50

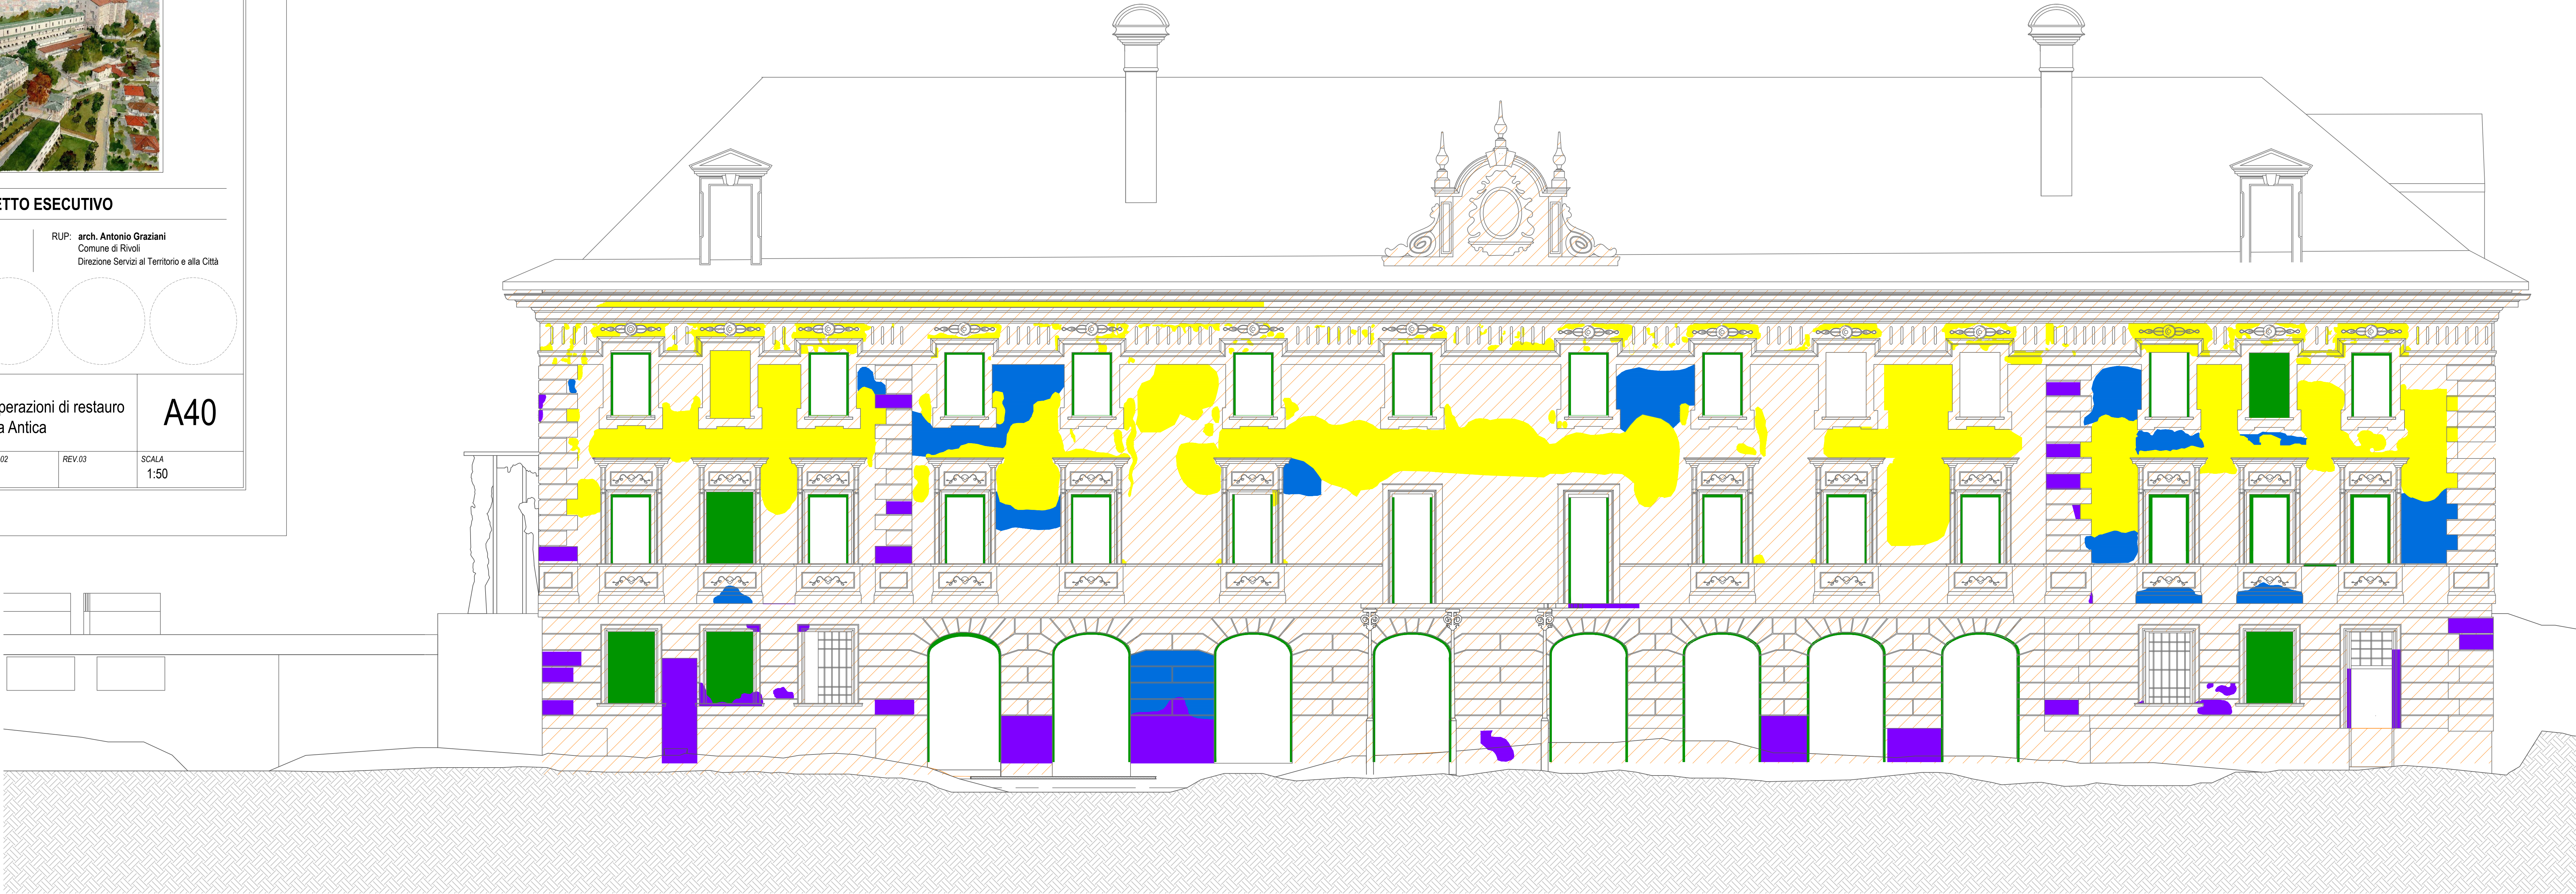

STATO DI CONSERVAZIONE

Blue	Decadenza della superficie dipinta
Yellow	Stuccatura con materiale non idoneo
Purple	Mancanza di modellato
Green	Perdita di materiale originale (muratura a vista)
Diagonal lines	Decor in malta cementizia e superfici da conservare che presentano depositi atmosferici

OPERAZIONI DI RESTAURO

Orange	Consolidamento
Cyan	Eliminazione del materiale presente non idoneo e ripresa con rasatura in malta cementizia con aderenza migliorata
Magenta	Ricostruzione dei volumi architettonici a calco
Red	Intonacatura ex novo delle porzioni aventi muratura a vista
Diagonal lines	Pulitura, stesura aggrappante e tinteggiatura
Orange	Presentazione estetica
Green	Demolizione (progetto edile)
Green	Tamponatura delle aperture

