

COMUNE DI RIVOLI

RISQUALIFICAZIONE DELLA VILLA ANTICA, DELLA PALAZZINA SVIZZERA E DELLE AREE ESTERNE AD ESSE CONNESSE DEL COMPENDIO DENOMINATO "VILLA MELANO"

FORNITORE DI FINANZIAMENTO: FONDO PER LO SVILUPPO E LA COESIONE (FSC)
CIG: 938107432A- CUP: F25C19001500007

PROGETTO ESECUTIVO

RTP: Isolarchiteti S.r.l. (capogruppo)
prof. arch. Giovanni Durbano
arch. Umberto Montanari
Nicoletti Restauri S.r.l.
MCM Ingegneria S.r.l.
ing. Damiano Bonomelli
geol. Andrea Ferraroli
Proietto S.r.l.

RUP: arch. Antonio Graziani
Comune di Rivoli
Direz. Serv. al Territorio e alla Città

OGGETTO

COSTRUZIONI - Villa Antica - sezioni HH, II, LL

A30

DATA

REV.01

REV.02

REV.03

SCALA

1 : 50

LEGENDA INTERVENTI COSTRUZIONI									
1	nuovo tramezzo / muratura	Cfr. abaco delle murature		14	nuovo serramento interno	Cfr. abaco serramenti esterni			
2	nuovo solaio	Cfr. abaco pavimentazioni		15	controparete per coibentazione interna	Cfr. abaco delle murature			
3	nuova pavimentazione esterna	Cfr. tavole esterne		16	isolante copertura / sottotetto	Cfr. abaco pavimentazioni			
4	nuova pavimentazione su massetto esistente	Cfr. abaco pavimentazioni		17	nuovo controsoffitto	Cfr. abaco controsoffitti			
5	nuova pavimentazione su massetto ex novo	Cfr. abaco pavimentazioni		18	nuovo locale servizio igienico	30 P05 I00.025; 30 P05 I20.010; 30 P05 I40.015-035-045; 01 A19 I45.005; 02 P55 N16.010; 30 P55 A05.015	26		
6	nuovo vespaio aerato, comprensivo di strato isolante	Cfr. abaco pavimentazioni		19	nuovo intonaco esterno	01 A10 A30.035; 01 A10 B20.065; 01 A20 E38.005; 01 A10 B00.065	968 m2		
7	nuovo vespaio non aerato	Cfr. abaco pavimentazioni		20	restauro pavimento esistente	AP REST.01	39 m2		
8	nuovi rivestimenti in pietra di Luserna	01 P18 A60.020; 01 P18 A60.015; 01 A12 H20.005	226 m2	21	nuova ringhiera metallica	01 A18 B70.015; 01 A18 B80.015; 02 P80 S72.050	107 m2		
9	nuova scala	cfr. elab. strutture per riv. alzate e pedate cfr. voce sopra.		22	balcone in ferro battuto	01 P12 A70.010; 01 A18 A70.005; 02 P80 S72.060	89 m2		
10	nuova tettoia balconcino	01 A19 A10.005	16 m2	23	chiusura ex abbaino con nuova copertura	01 A09 A96.010; 30 P50 H05.020; 01 A09 G30.010; 26 A03 A10.005	17 m2		
11	nuova rampa inclinata	Cfr. abaco pavimentazioni		24	revisione manto di copertura	02 P45 L85.010; 02 P45 L80.010	75 m2		
12	nuovo ascensore	01 A30 A02.010; 01 A30 A02.005	2	25	ripristini faldaletta e nuovi pluviali	01 A19 C20.005; 01 A19 A10.005; 01 A19 A10.005; 01 A19 A40.040; 1C-14.200.00101	456 m2		
13	nuovo serramento esterno	Cfr. abaco serramenti esterni							

ELENCO PREZZI UNITARI

QUANTITÀ

26

968 m2

39 m2

107 m2

89 m2

17 m2

75 m2

456 m2

ELENCO PREZZI UNITARI

QUANTITÀ

26

968 m2

39 m2

107 m2

89 m2

17 m2

75 m2



456 m2

NB:

Viene previsto un nuovo intonaco per tutti i locali interni su tutte le pareti ad eccezione di quelli cartongesso (EPU intonaco: 02 P55 N14.005; 02 P55 N20.010;), (EPU cartongesso: 01 A20 A50.005; 03 A10 E01.015; 01 A20 E30.005).

Vengono previsti un nuovo davanzale interno (EPU: 01 A17 A40.050; 01 A17 A60.007; 01 A20 F30.005; 01 A20 F40.010) e una nuova soglia in pietra (EPU: 01 P18 A60.025; 01 A12 H20.005) per tutte le nuove finestre.

Viene previsto un nuovo corrimano (EPU: 01 A18 B40.015; 02 P80 S72.050) per la nuova scala.

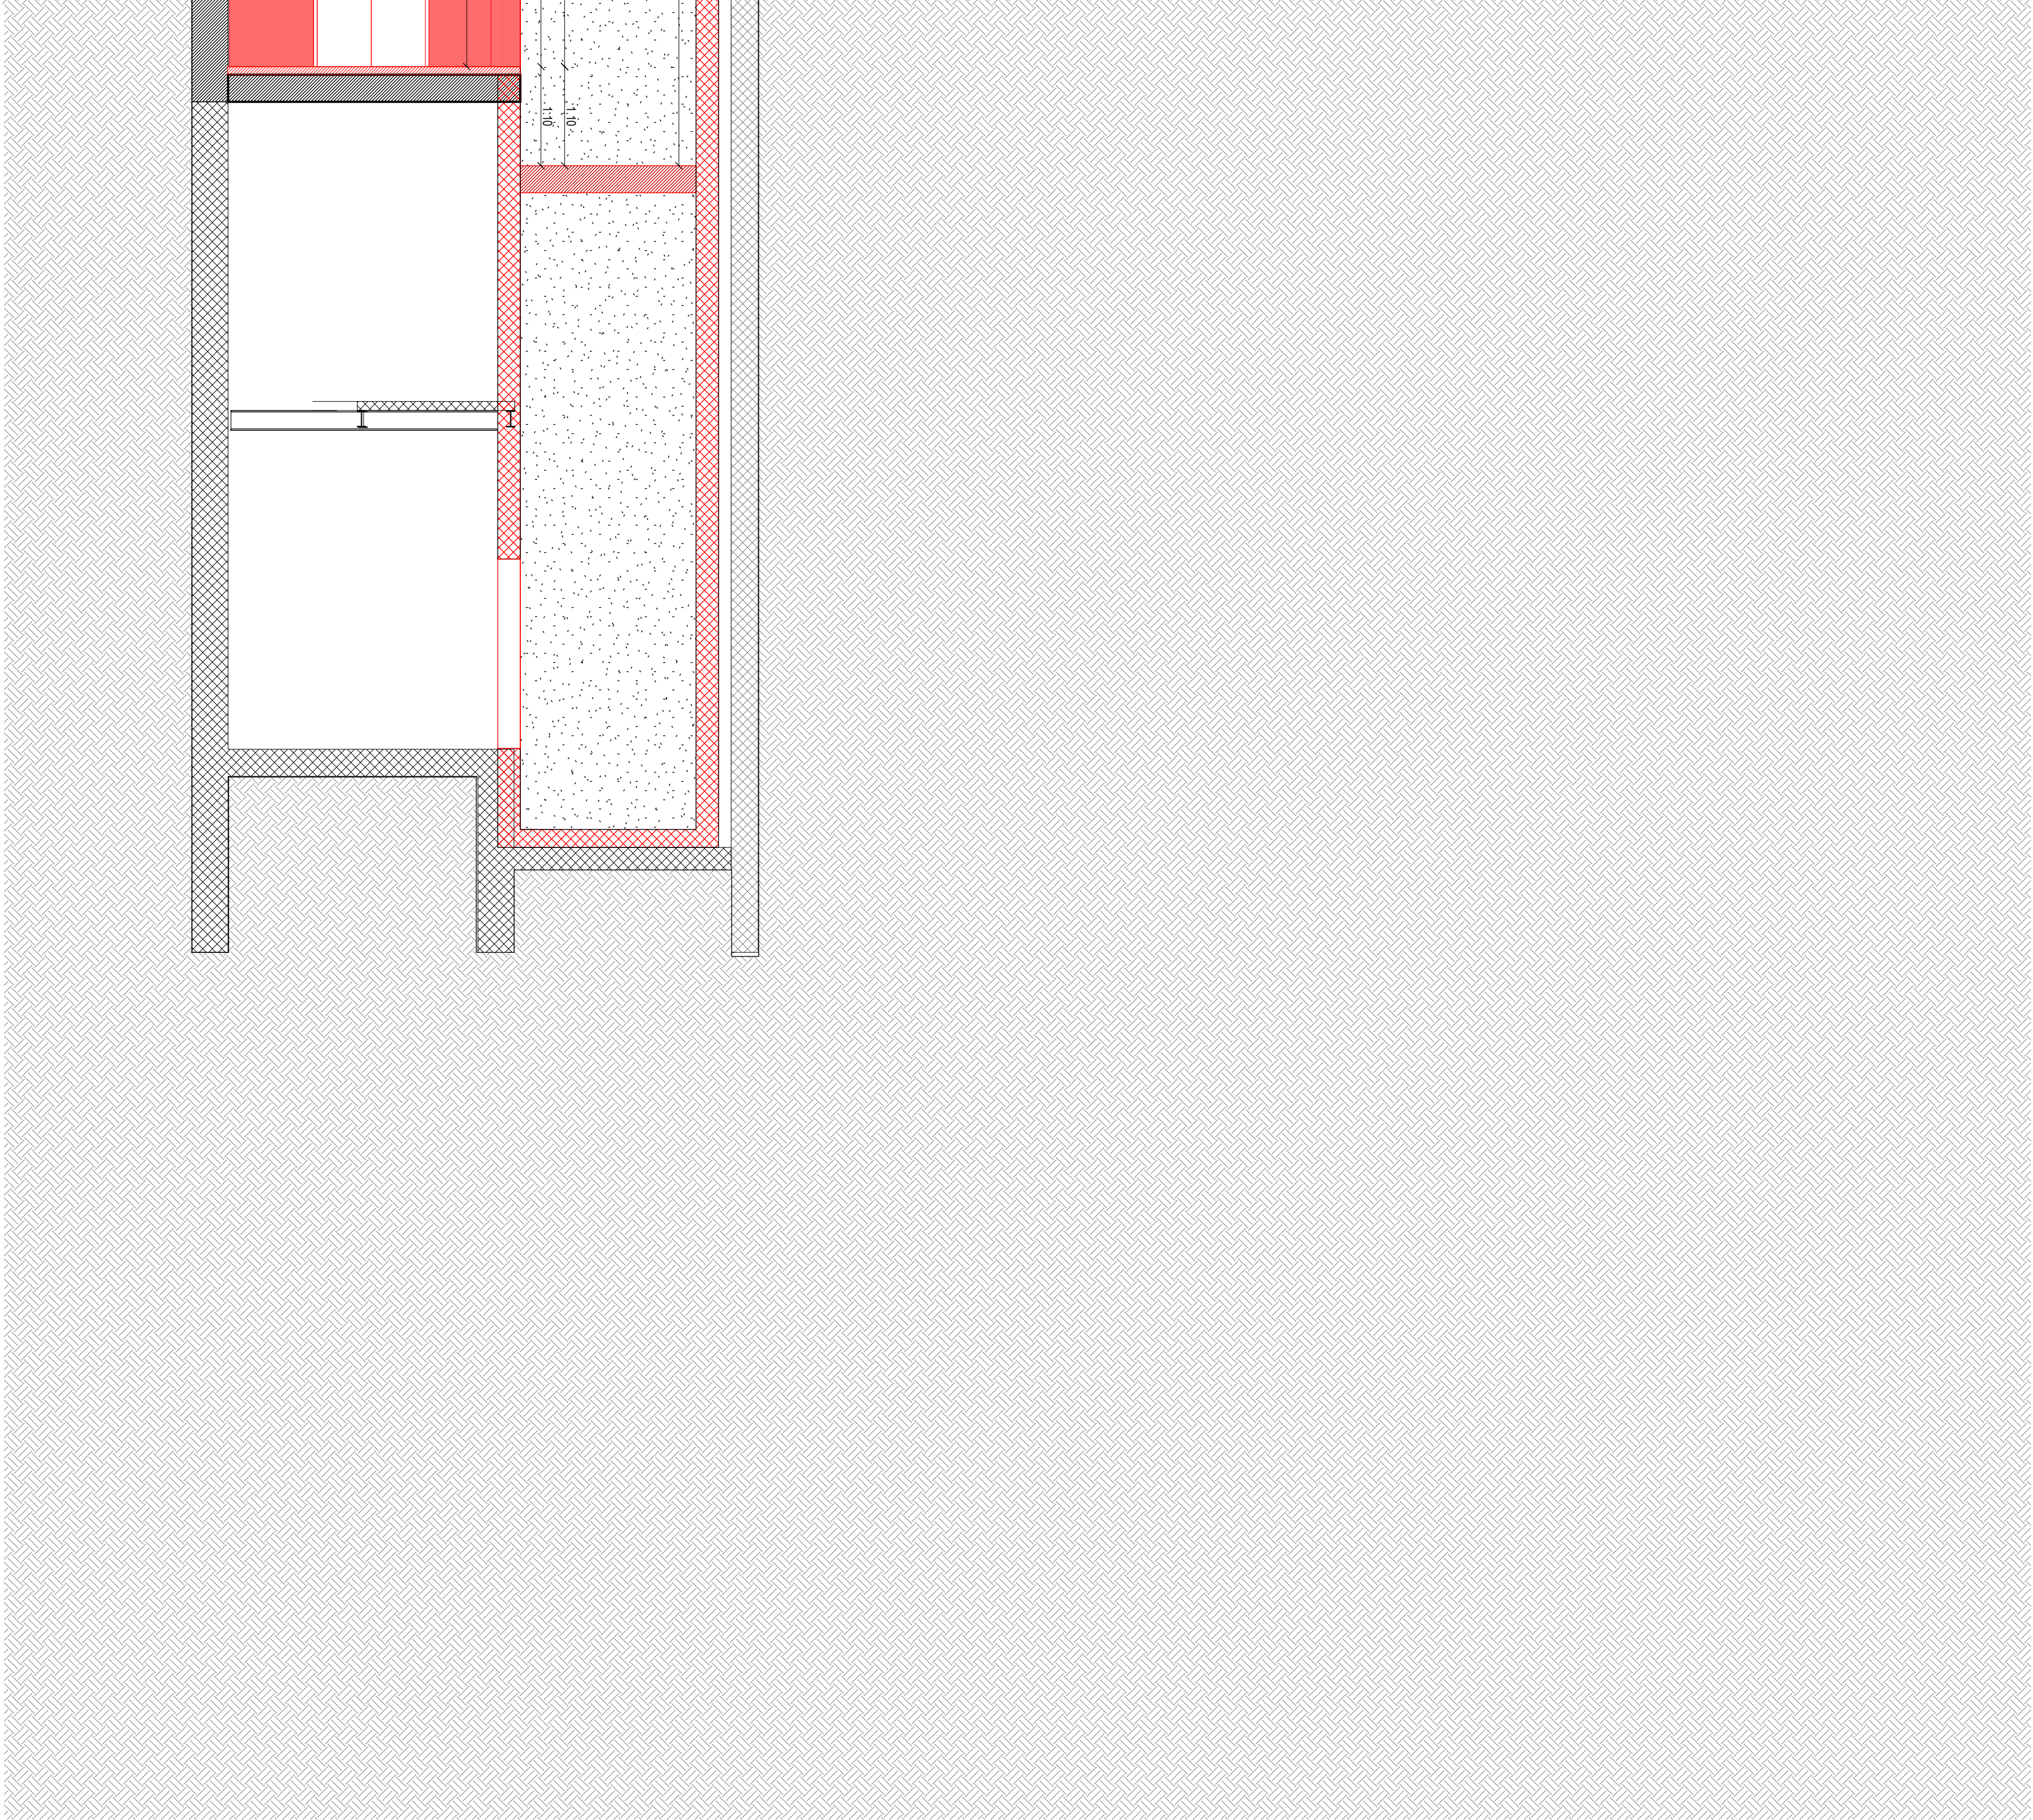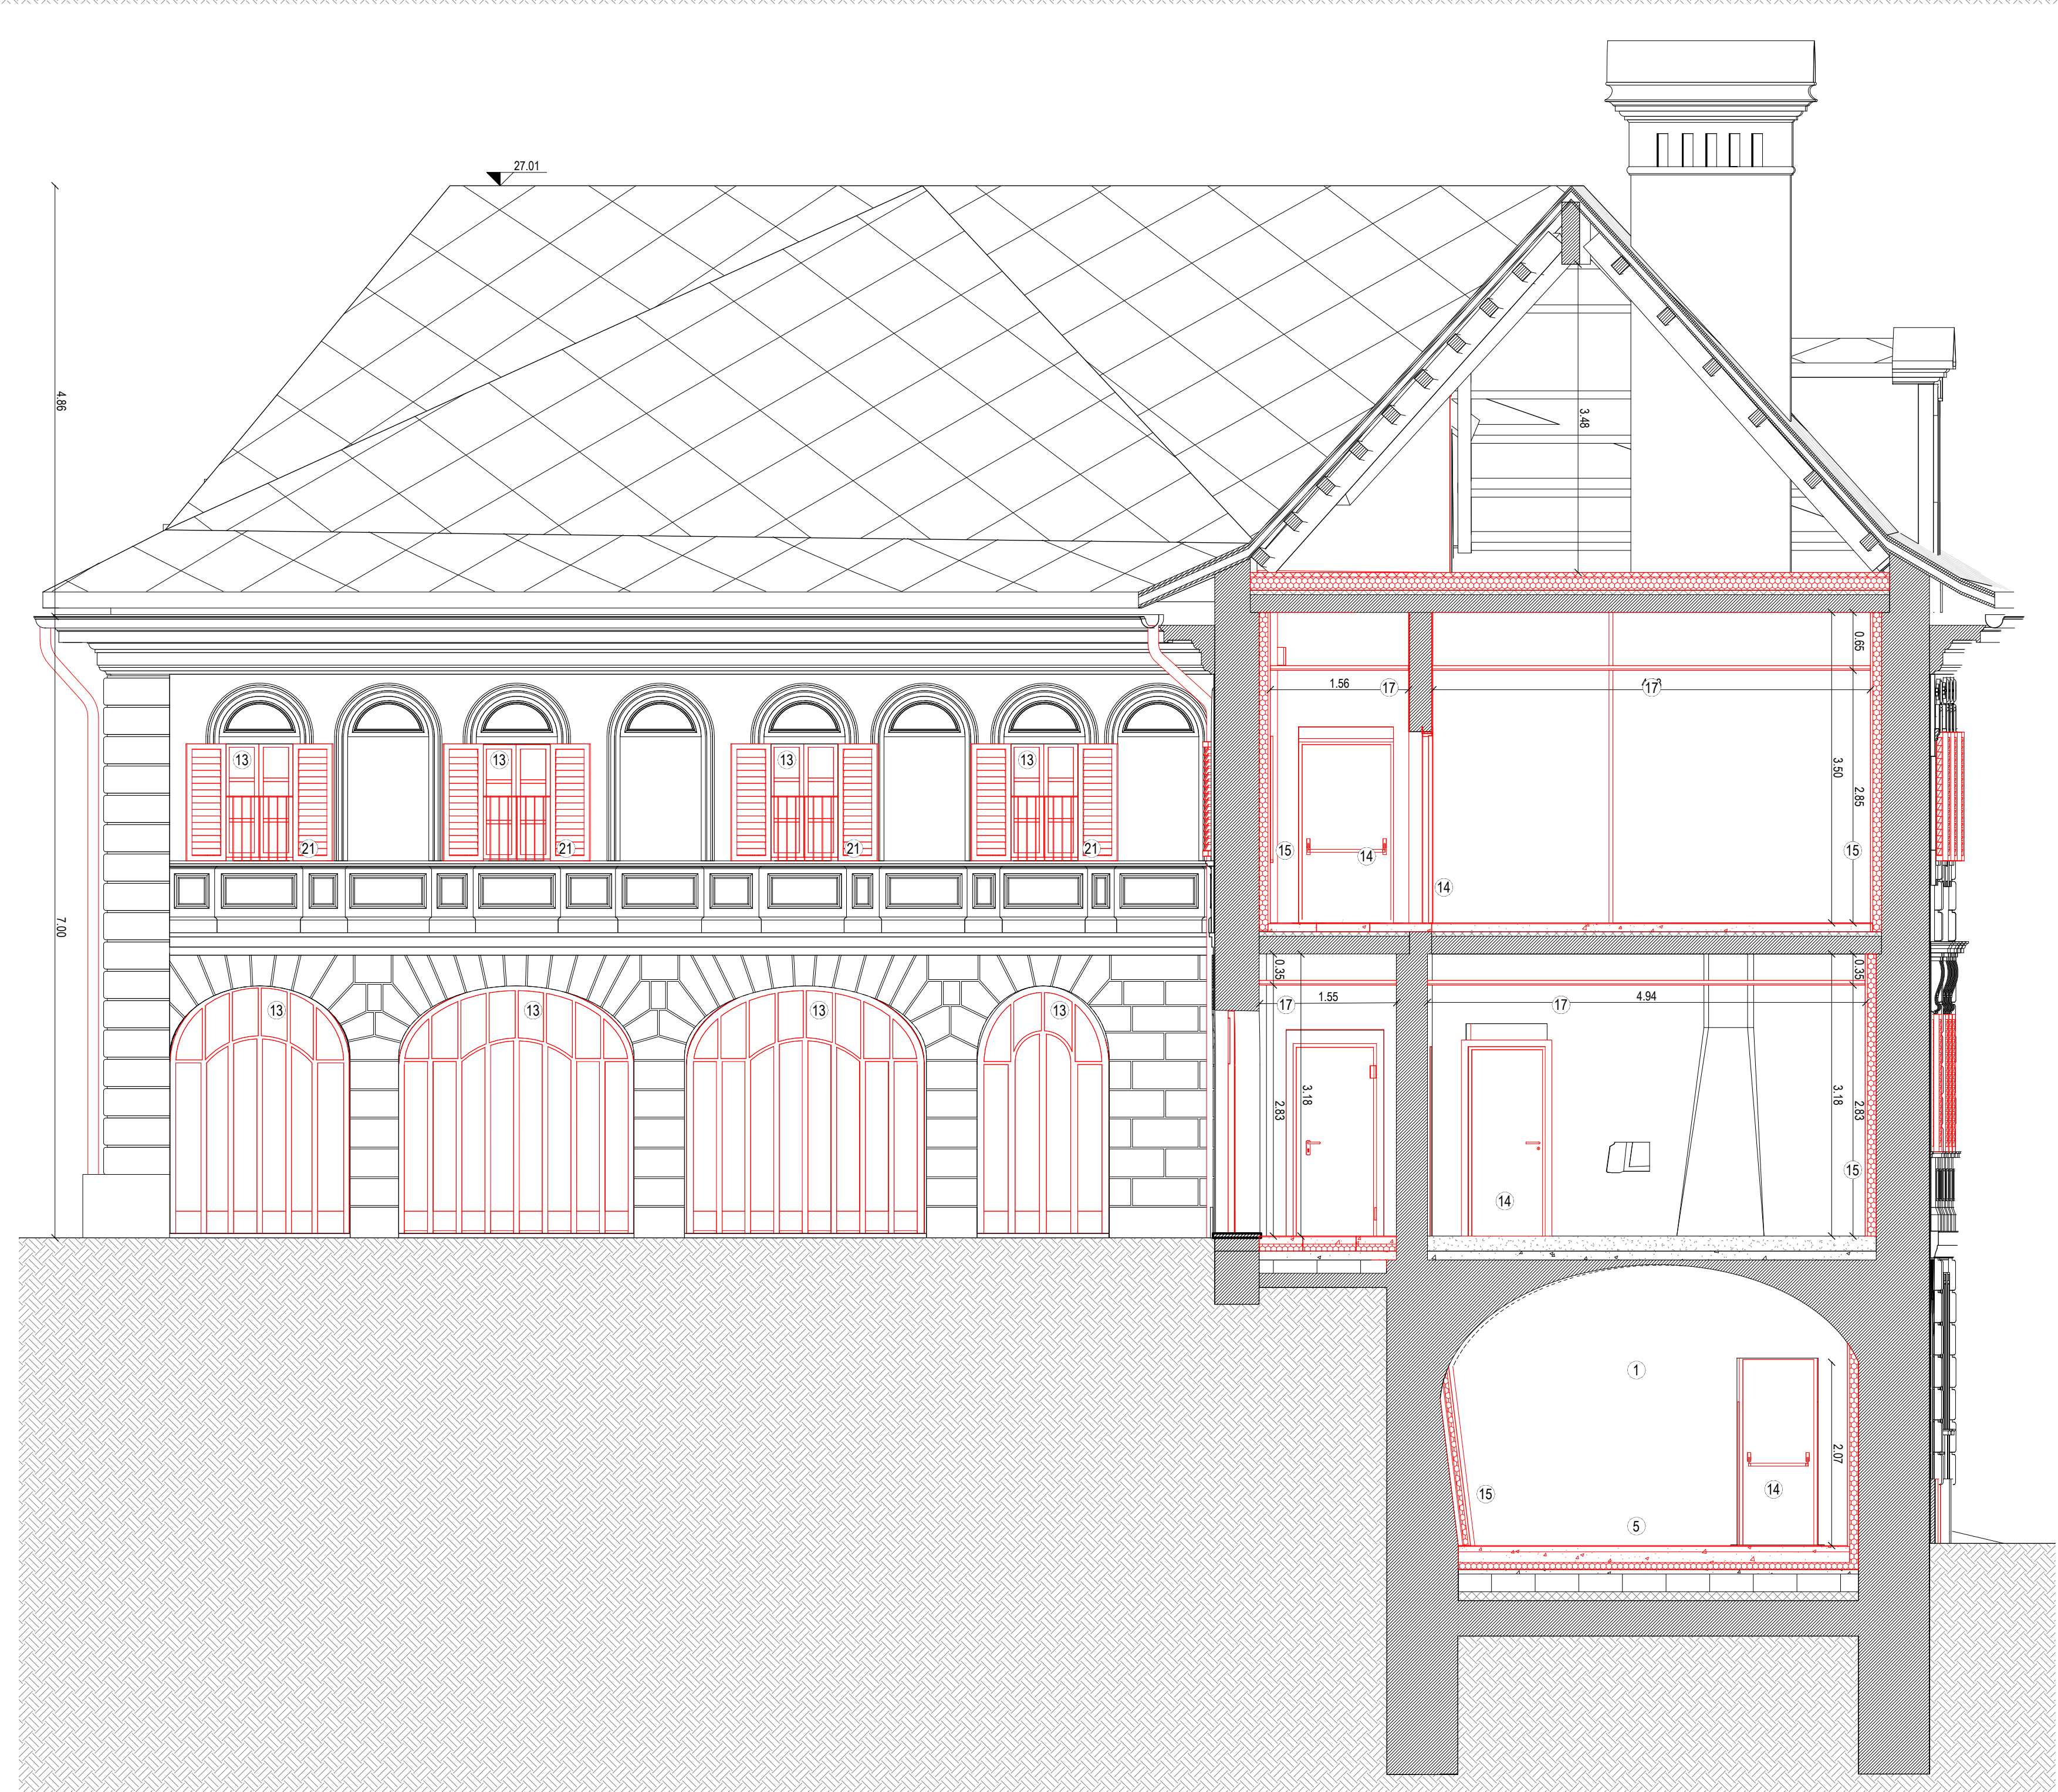

1 sezione II - costruzioni

2 sezione LL - costruzioni

3 sezione HH - costruzioni