

RIQUALIFICAZIONE DELLA VILLA ANTICA, DELLA PALAZZINA
SVIZZERA E DELLE AREE ESTERNE AD ESSE CONNESSE
DEL COMPENDIO DENOMINATO "VILLA MELANO"

Fonte di finanziamento: FONDO PER LO SVILUPPO E LA COESIONE (FSC)
CIG: 938107432A- **CUP:** F25C19001500007



RTP: **Isolarchiteti S.r.l. (capogruppo)**
 prof. arch. Giovanni Durbiano
 arch. Umberto Montanari
 arch. paesaggista Marco Ferrari
 Nicola Restaurs S.r.l.
 MCM Ingegneria S.r.l.
 ing. Damiano Bonomelli
 geol. Andrea Ferrarotti
 Pirotecnico S.r.l.


RUP: **arch. Antonio Graziani**
 Comune di Rivoli
 Direzione Servizi al Territorio e alla Città

OGGETTO

RILIEVO - Villa Antica - Pianta piano primo e
prospetto SUD

A13

DATA	REV.01	REV.02	REV.03	SCA
29/01/2024	12/03/2024			

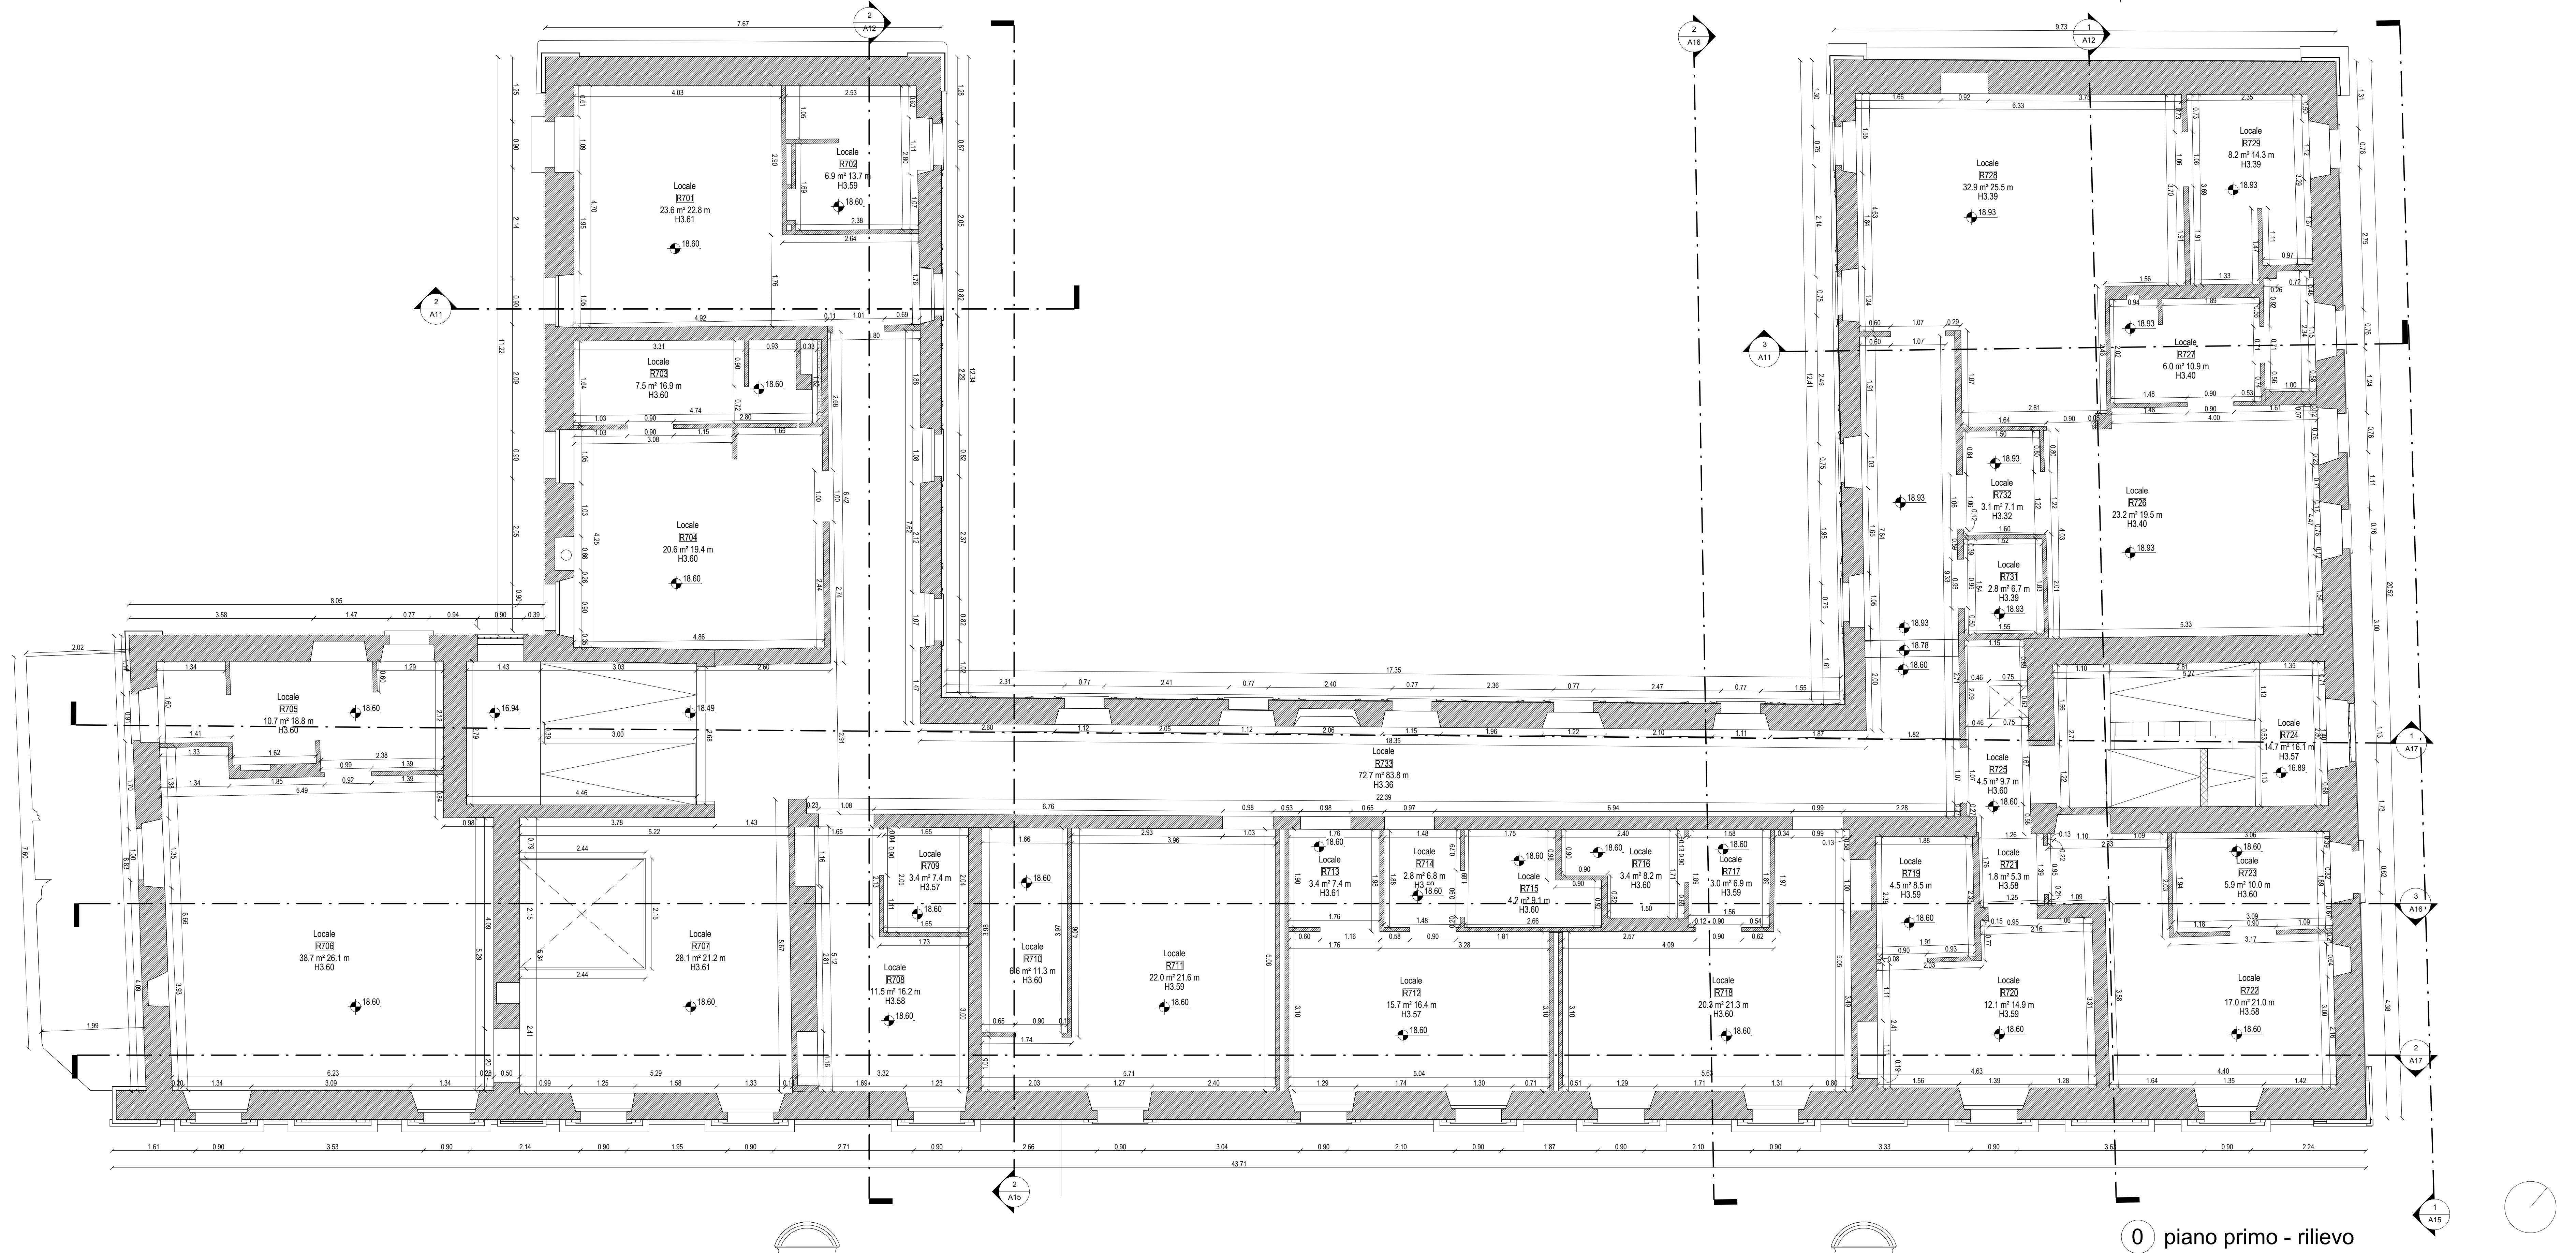

① prospetto SUD - rilievo