


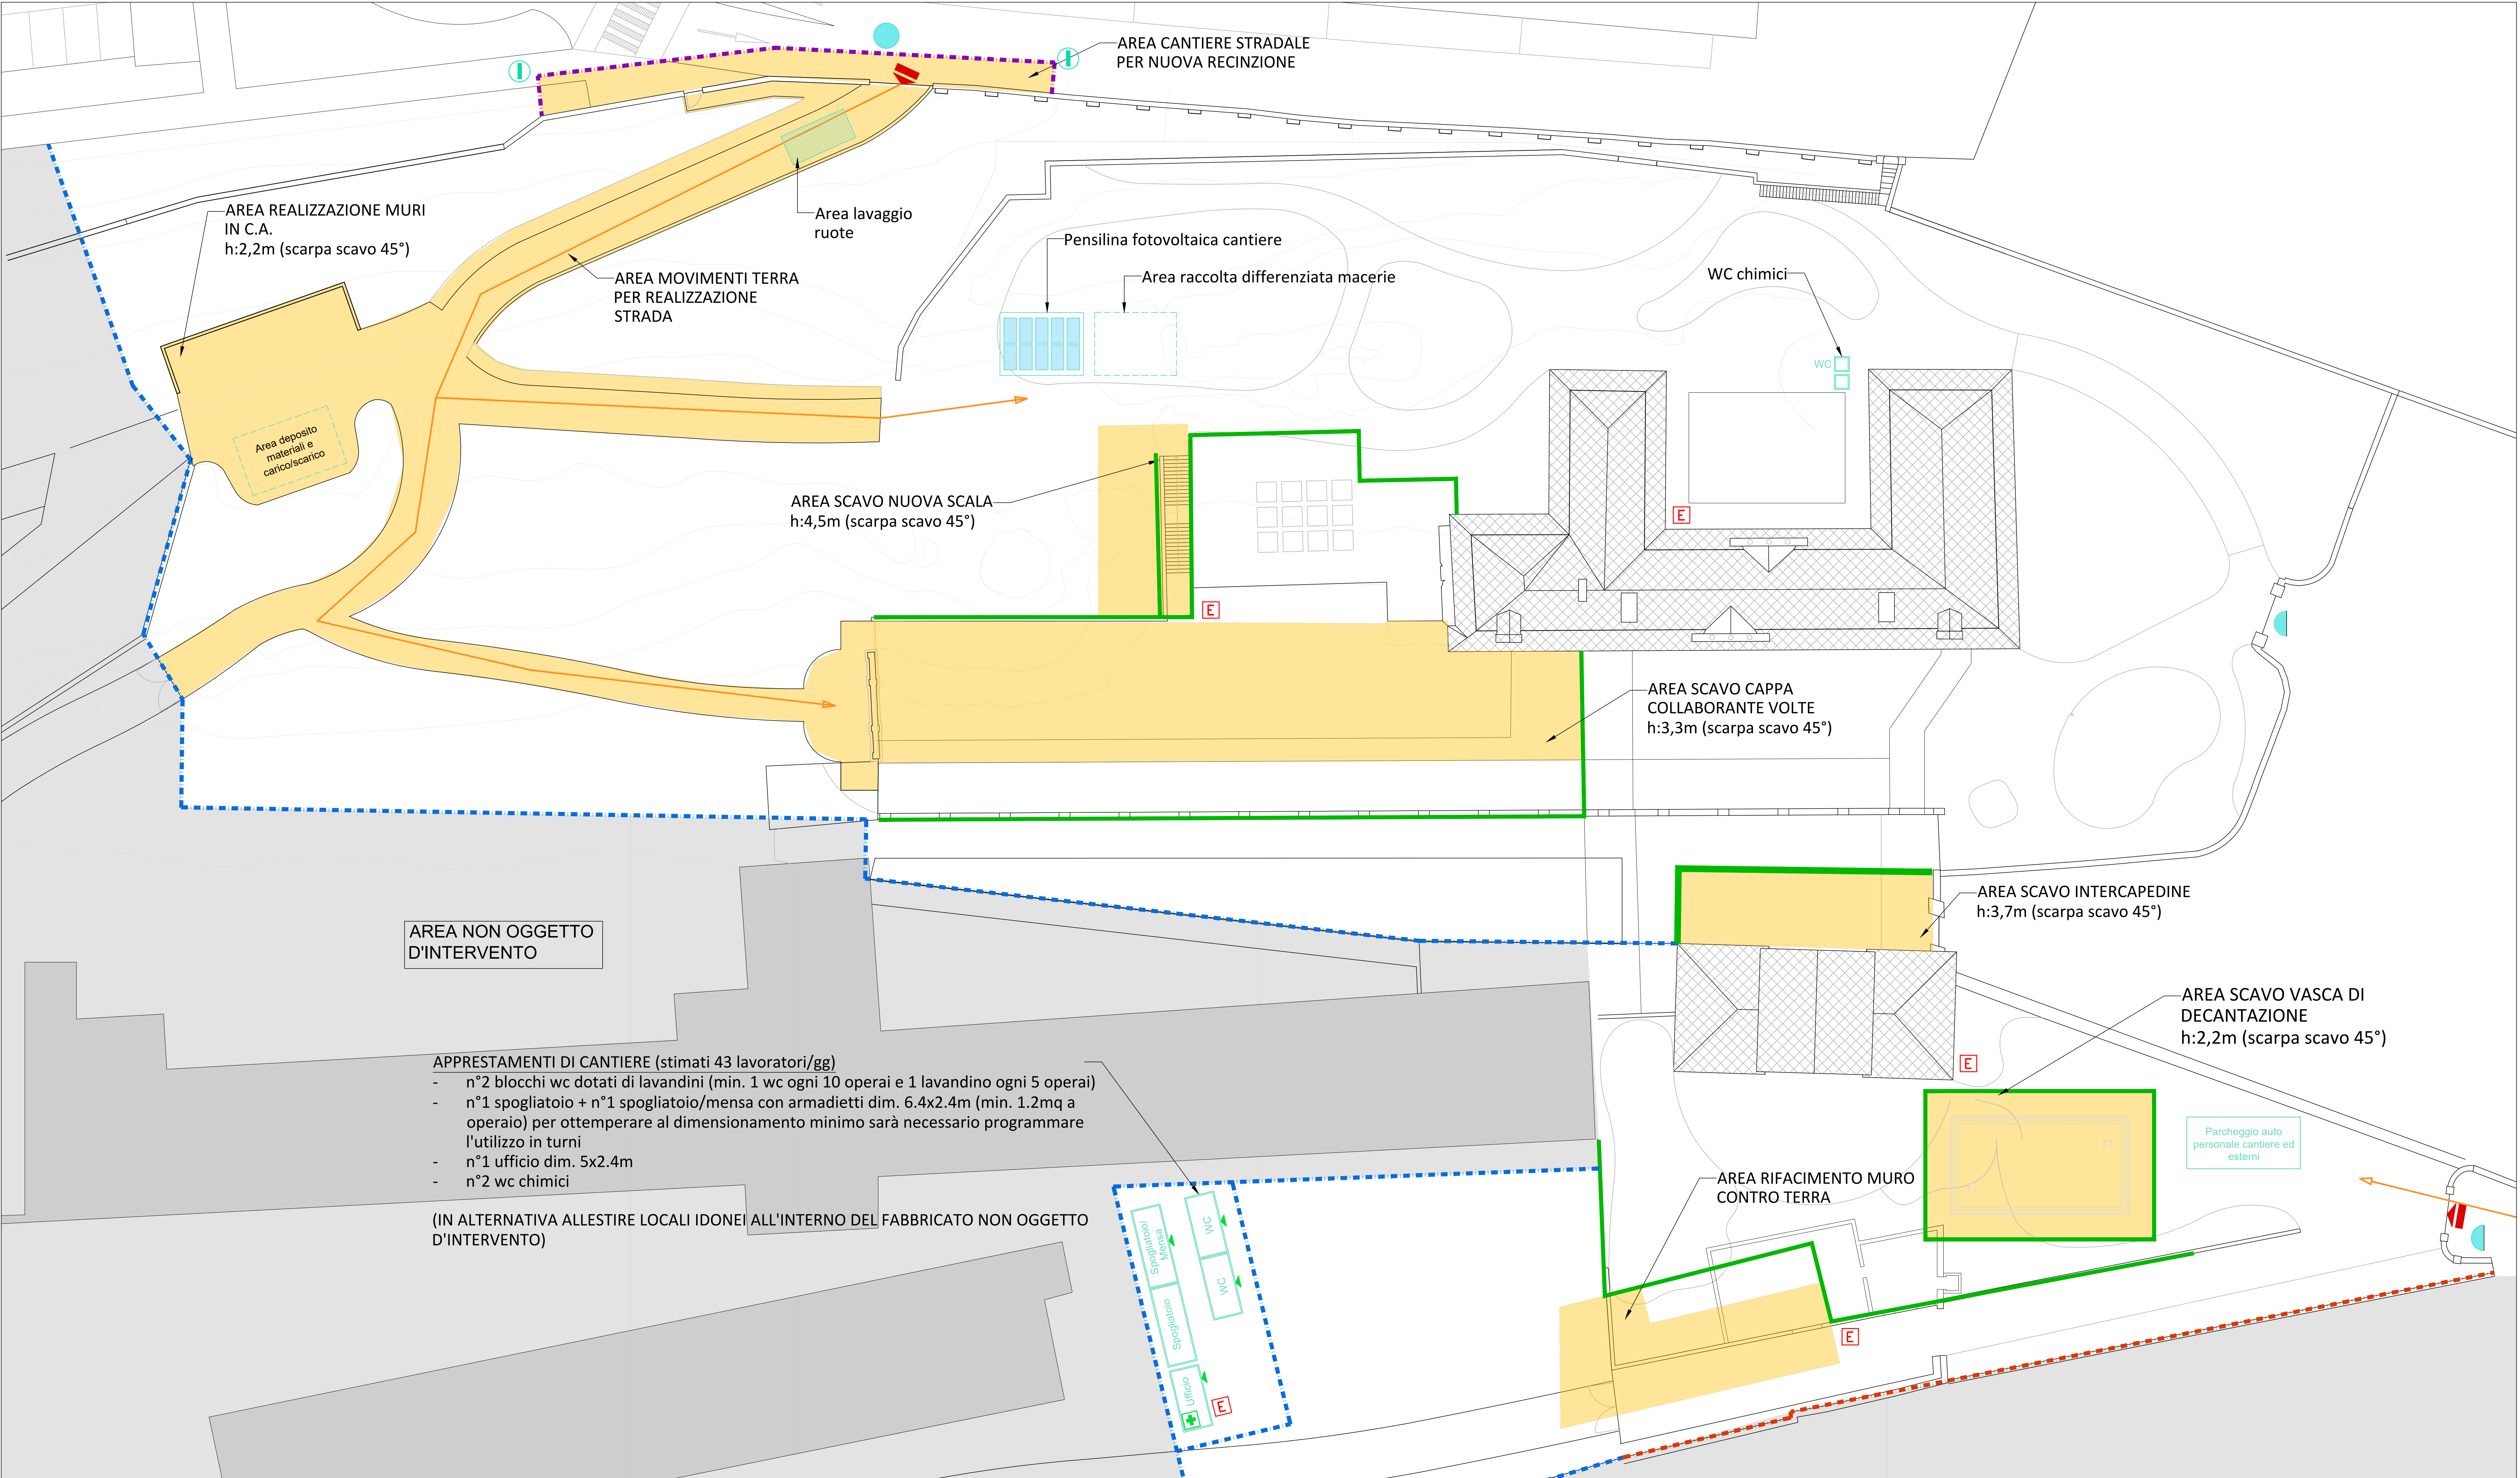

PLANIMETRIA FASE I-SISTEMAZIONI GENERALI ED OPERE INTERRATE - SCALA 1:200

LEGENDA			
	RECINZIONE GRIGLIATA METALLICA		SCAVI PER CAVIDOTTI ELETTRICI
	RECINZIONE IN LAMIERA GRECATA		BONIFICA GISTERNE-AMBIENTE CONFINATO
	RECINZIONE CON BARRIERE FONDOASSORBENTI		
	ESTINTORE		
	CASSETTA P.S.		
	APPARATI LUMINOSI RECINZIONE		
	CARTELLI DI CANTIERE PRINCIPALE		
	CARTELLI DI CANTIERE SECONDARIO		
	INGRESSO CARRAIO		
	PERCORSO INGRESSO IN CANTIERE		
	AREA DI CANTIERE FASE IN CORSO		
	PONTEGGIO		
	PARAPETTO		
	SCAVI PER SOTTOSERVIZI MECCANICI		



COMUNE DI RIVOLI

RIQUALIFICAZIONE DELLA VILLA ANTICA, DELLA PALAZZINA SVIZZERA E DELLE AREE ESTERNE AD ESSE CONNESSE DEL COMPENDIO DENOMINATO "VILLA MELANO"

FORNITORE DI FINANZIAMENTO: FONDO PER LO SVILUPPO E LA COESIONE (FSC)
CIG: 938107432A - CUP: F25C19001500007

PROGETTO ESECUTIVO

RTP: Isolarchiteti S.r.l. (capogruppo)
prof. arch. Giovanni Durbiano
arch. Umberto Montanari
arch. paesaggista Marco Ferrari
Nicola Restauri S.r.l.
MCM Ingegneria S.r.l.
ing. Damiano Bonomelli
geol. Andrea Ferrarotti
Pirotecnico S.r.l.

RUP: arch. Antonio Graziani
Comune di Rivoli
Direzione Servizi al Territorio e alla Città

OGGETTO

Piano di sicurezza e coordinamento
Allegato C-Elaborato grafico di cantiere-Fase I

F04a

DATA	REV.01	REV.02	REV.03	SCALA
29/01/2024	12/03/2024			1:200