

COMUNE DI RIVOLI

RIVALIFICAZIONE DELLA VILLA ANTICA, DELLA PALAZZINA SVIZZERA E DELLE AREE ESTERNE AD ESSE CONNESSE DEL COMPENDIO DENOMINATO "VILLA MELANO"

FONTE DI FINANZIAMENTO FONDO PER LO SVILUPPO E LA COESIONE (FSC)
CIG: 938107432A - CUP: F25C19001500007



PROGETTO ESECUTIVO

RTP: Isolarchitetti S.r.l. (capogruppo)
prof. arch. Giovanni Durbano
arch. Umberto Montanari
arch. paesaggista Marco Ferrari
Nicola Restauri S.r.l.
MCM Ingegneria S.r.l.
ing. Damiano Bonemelli
geol. Andrea Ferrarotti
Pirotecnico S.r.l.

RUP: arch. Antonio Graziani
Comune di Rivoli
Direzione Servizi al Territorio e alla Città

OGGETTO

DEMOLIZIONI – Citroniera – Prospetto e sezioni

A59

DATA

REV.01


REV.02

REV.03

SCALA

29/01/2024

1 : 50

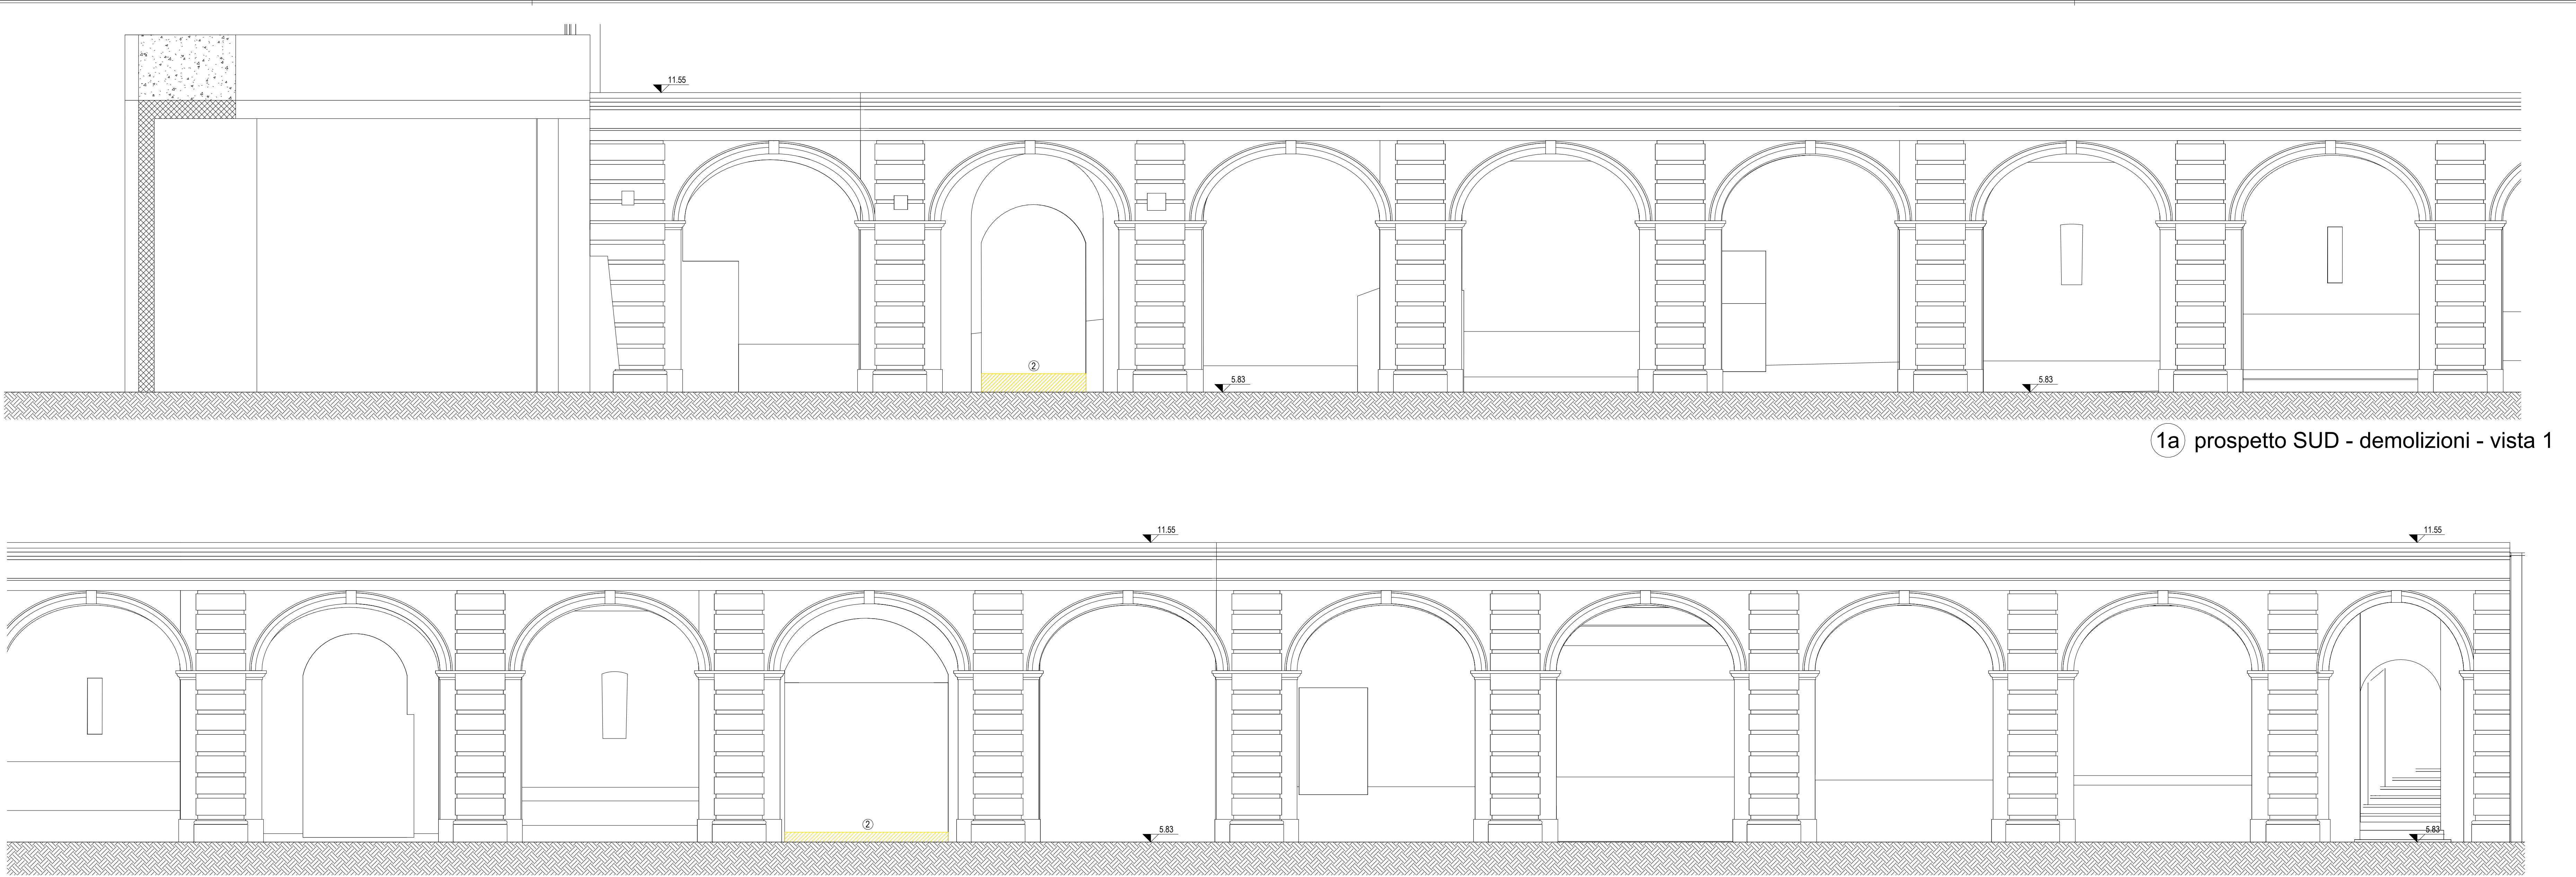

LEGENDA INTERVENTI DEMOLIZIONI

1	demolizione tramezzo / muratura	ELENCO PREZZI UNITARI	QUANTITA'	12	cauta rimozione inferriata	ELENCO PREZZI UNITARI	QUANTITA'	
2	rimozione massetto / sottofondo			13 m2	13			rimozione copertura mosaico
3	demolizione porzione solaio			5 m2	14			rimozione lastre lapidee
4	rimozione a rappezzi di intonaco a calce			343 m2	15			scavo per nuova fossa ascensore
5	rimozione telaio serramento			28 m2	16			movimentazione terreno esterno
6	apertura varco su muro esistente in muratura o calcestruzzo			9 m3	17			demolizione abbaino esistente
7	rimozione intonaco esistente			517 m2	18			rimozione gradini esistenti e svuotamento volte
8	scavi all'interno dei fabbricati			120 m3	19			rimozione pannellature varchi e finestre
9	rimozione scala			2 m2	20			rimozione davanzale esistente
10	rimozione soglia lapidea			4 m2				
11	rimozione strutture provvisorie in acciaio			20 m				
					02.P02.A02.010; 02.P02.A06.010		19 m2	
					02.P02.A36.010		95 m2	
					02.P02.A18.020		68 m2	
					02.P02.A34.010		4 m3	
					02.P02.A56.010		175 m3	
					02.P02.A10.020; 02.P02.A19.010	02.P02.A58.020; 02.P02.A26.010; 02.P02.A60.020; 02.P02.A54.010	17 m2	
					02.P02.A34.010	02.P02.A42.010	3 m2	
					02.P02.A20.010; 02.P05.B05.010	02.P02.A54.010	104 m2	
					01.A01.A10.010	02.P02.A42.020	1 m2	

