COMUNE DI RIVOLI

RIQUALIFICAZIONE DELLA VILLA ANTICA, DELLA PALAZZINA SVIZZERA E DELLE AREE ESTERNE AD ESSE CONNESSE DEL COMPENDIO DENOMINATO "VILLA MELANO"

FONTE DI FINANZIAMENTO: FONDO PER LO SVILUPPO E LA COESIONE (FSC)
CIG: 938107432A - CUP: F25C19001500007



PROGETTO ESECUTIVO


RTP: Isolarchitetti S.r.l. (capogruppo)
prof. arch. Giovanni Durbiano
arch. Umberto Montanari
arch. paesaggista Marco Ferrari
Nicola Restauri S.r.l.
MCM Ingegneria S.r.l.
ing. Damiano Bonomelli
geol. Andrea Ferrarotti
Pirotecnico S.r.l.

RUP: arch. Antonio Graziani
Comune di Rivoli
Direzione Servizi al Territorio e alla Città



OGGETTO

Progetto: planting plan aiuole 1bisD, 1bisF, 1bisG, 1bisH

A83

| DATA | REV.01 | REV.02 | REV.03 | SCALA |
|---|---|---|---|---|
| 29/01/2024 | | | | 1 : 50 |

## AIUOLA 1bis_F 1:50

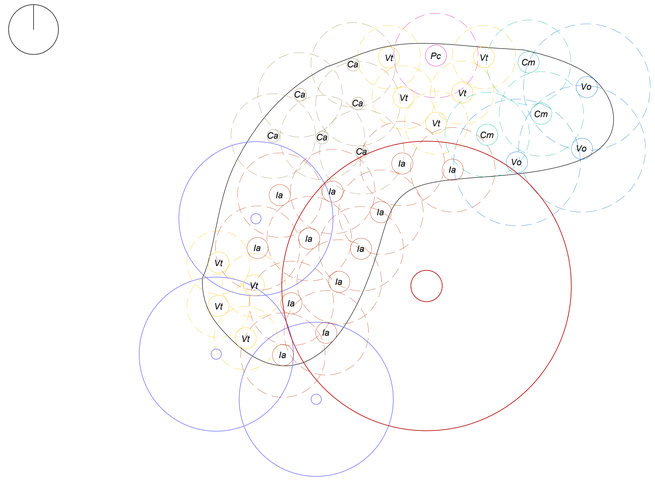



LEGENDA

Esemplari arbustivi


*Cm_Crataegus monogyna* (3 esemplari)
*Pc_Philadelphus coronarius* (1 esemplare)
*Ca_Cornus alba* (6 esemplari)
*Ia_Ilex aquifolium* (12 esemplari)
*Vt_Viburnum tinus* (9 esemplari)
*Vo_Viburnum opulus* (3 esemplari)

Keyplan

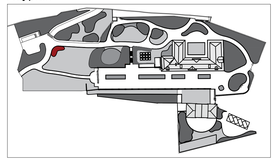

## AIUOLA 1bis_D 1:50

Keyplan

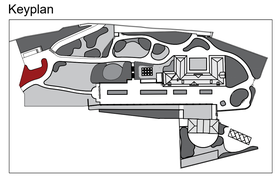





LEGENDA

Esemplari arborei
*MA_ Morus alba (3 esemplari)*
*PNi_ Populus nigra 'Pyramidalis' (1 esemplare)*

Esemplari arbustivi
*La_Laburnum anagyroides* (1 esemplari)
*Cm_Crataegus monogyna* (3 esemplari)
*Bj_Berberis julianae* (12 esemplari)
*Ee_Euonymus europeus* (6 esemplari)
*Pc_Philadelphus coronarius* (1 esemplare)
*Cm_Cornus mas* (3 esemplari)
*Cs_Cornus sanguinea* (10 esemplari)
*Ia_Ilex aquifolium* (15 esemplari)
*Csc_Cytisus scoparius* (24 esemplari)
*Lj_Ligustrum japonicum* (29 esemplari)
*Sj_Spartium junceum* (12 esemplari)

## AIUOLA 1bis_G 1:50

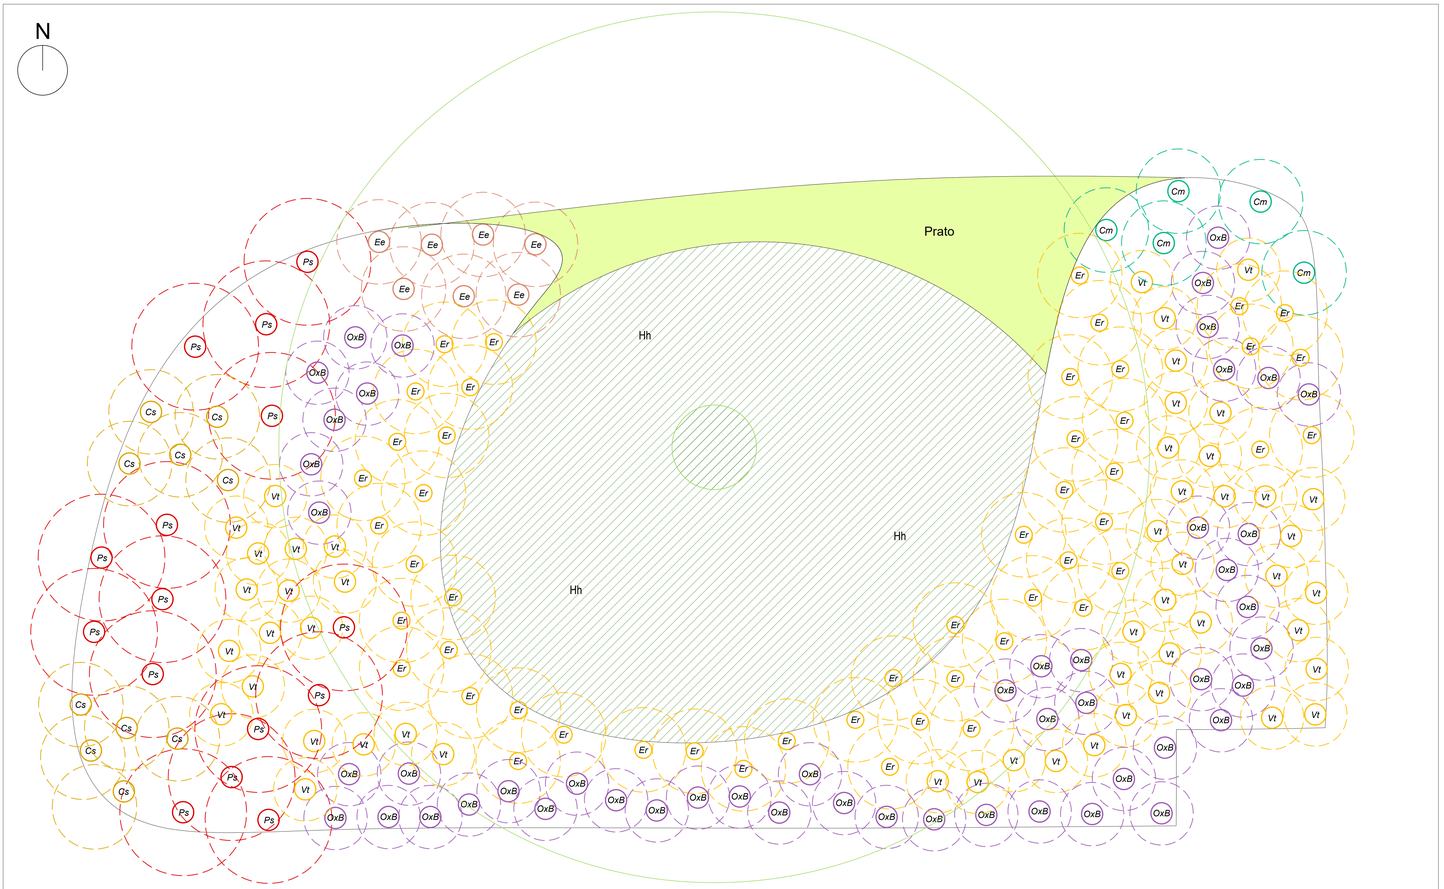



LEGENDA


Esemplari arbustivi
*Er_Exochorda racemosa* (50 esemplari)
*Vt_Viburnum tinus* (50 esemplari)
*OxB_Osmanthus x burwoodii* (50 esemplari)
*Cm_Crataegus monogyna* (5 esemplari)
*Ee_Euonymus europeus* (7 esemplari)
*Cs_Cytisus scoparius* (10 esemplari)
*Ps_Prunus spinosa* (15 esemplari)

Erbacee
*Hh_Hedera helix* 'Hibernica' (390 esemplari)

Keyplan

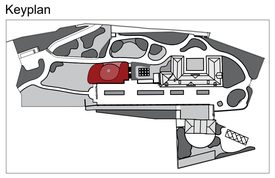

## AIUOLA 1bis_H 1:50

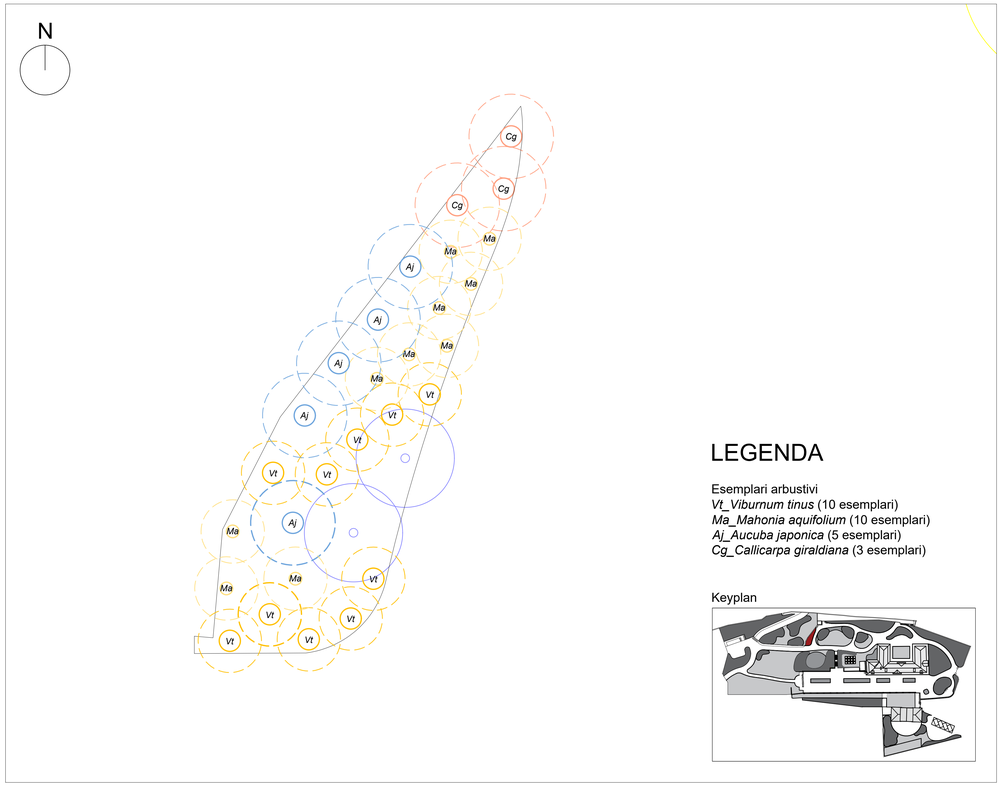


LEGENDA

Esemplari arbustivi
*Vt_Viburnum tinus* (10 esemplari)
*Ma_Mahonia aquifolium* (10 esemplari)
*Aj_Aucuba japonica* (5 esemplari)
*Cg_Callicarpa giraldiana* (3 esemplari)

Keyplan