

COMUNE DI RIVOLI

RIQUALIFICAZIONE DELLA VILLA ANTICA, DELLA PALAZZINA SVIZZERA E DELLE AREE ESTERNE AD ESSE CONNESSE DEL COMPENDIO DENOMINATO "VILLA MELANO"

FONTE DI FINANZIAMENTO: FONDO PER LO SVILUPPO E L'A. COESIONE (FSC)
CIG: 938107432A - CUP: F25C19001500007



PROGETTO ESECUTIVO

RTP: Isolarchitetti S.r.l. (capogruppo)
prof. arch. Giovanni Durbano
arch. Umberto Montanari
arch. paesaggista Marco Ferrari
Nicola Restauri S.r.l.
ing. Damiano Bonomelli
geol. Andrea Ferrarotti
Protecnico S.r.l.



RUP: arch. Antonio Graziani
Comune di Rivoli
Direzione Servizi al Territorio e alla Città

OGGETTO


SEZIONE TECNOLOGICA - Palazzina Svizzera e Citroniera

A70

DATA	REV.01	REV.02	REV.03	SCALA
29/01/2024	12/03/2024			1:20

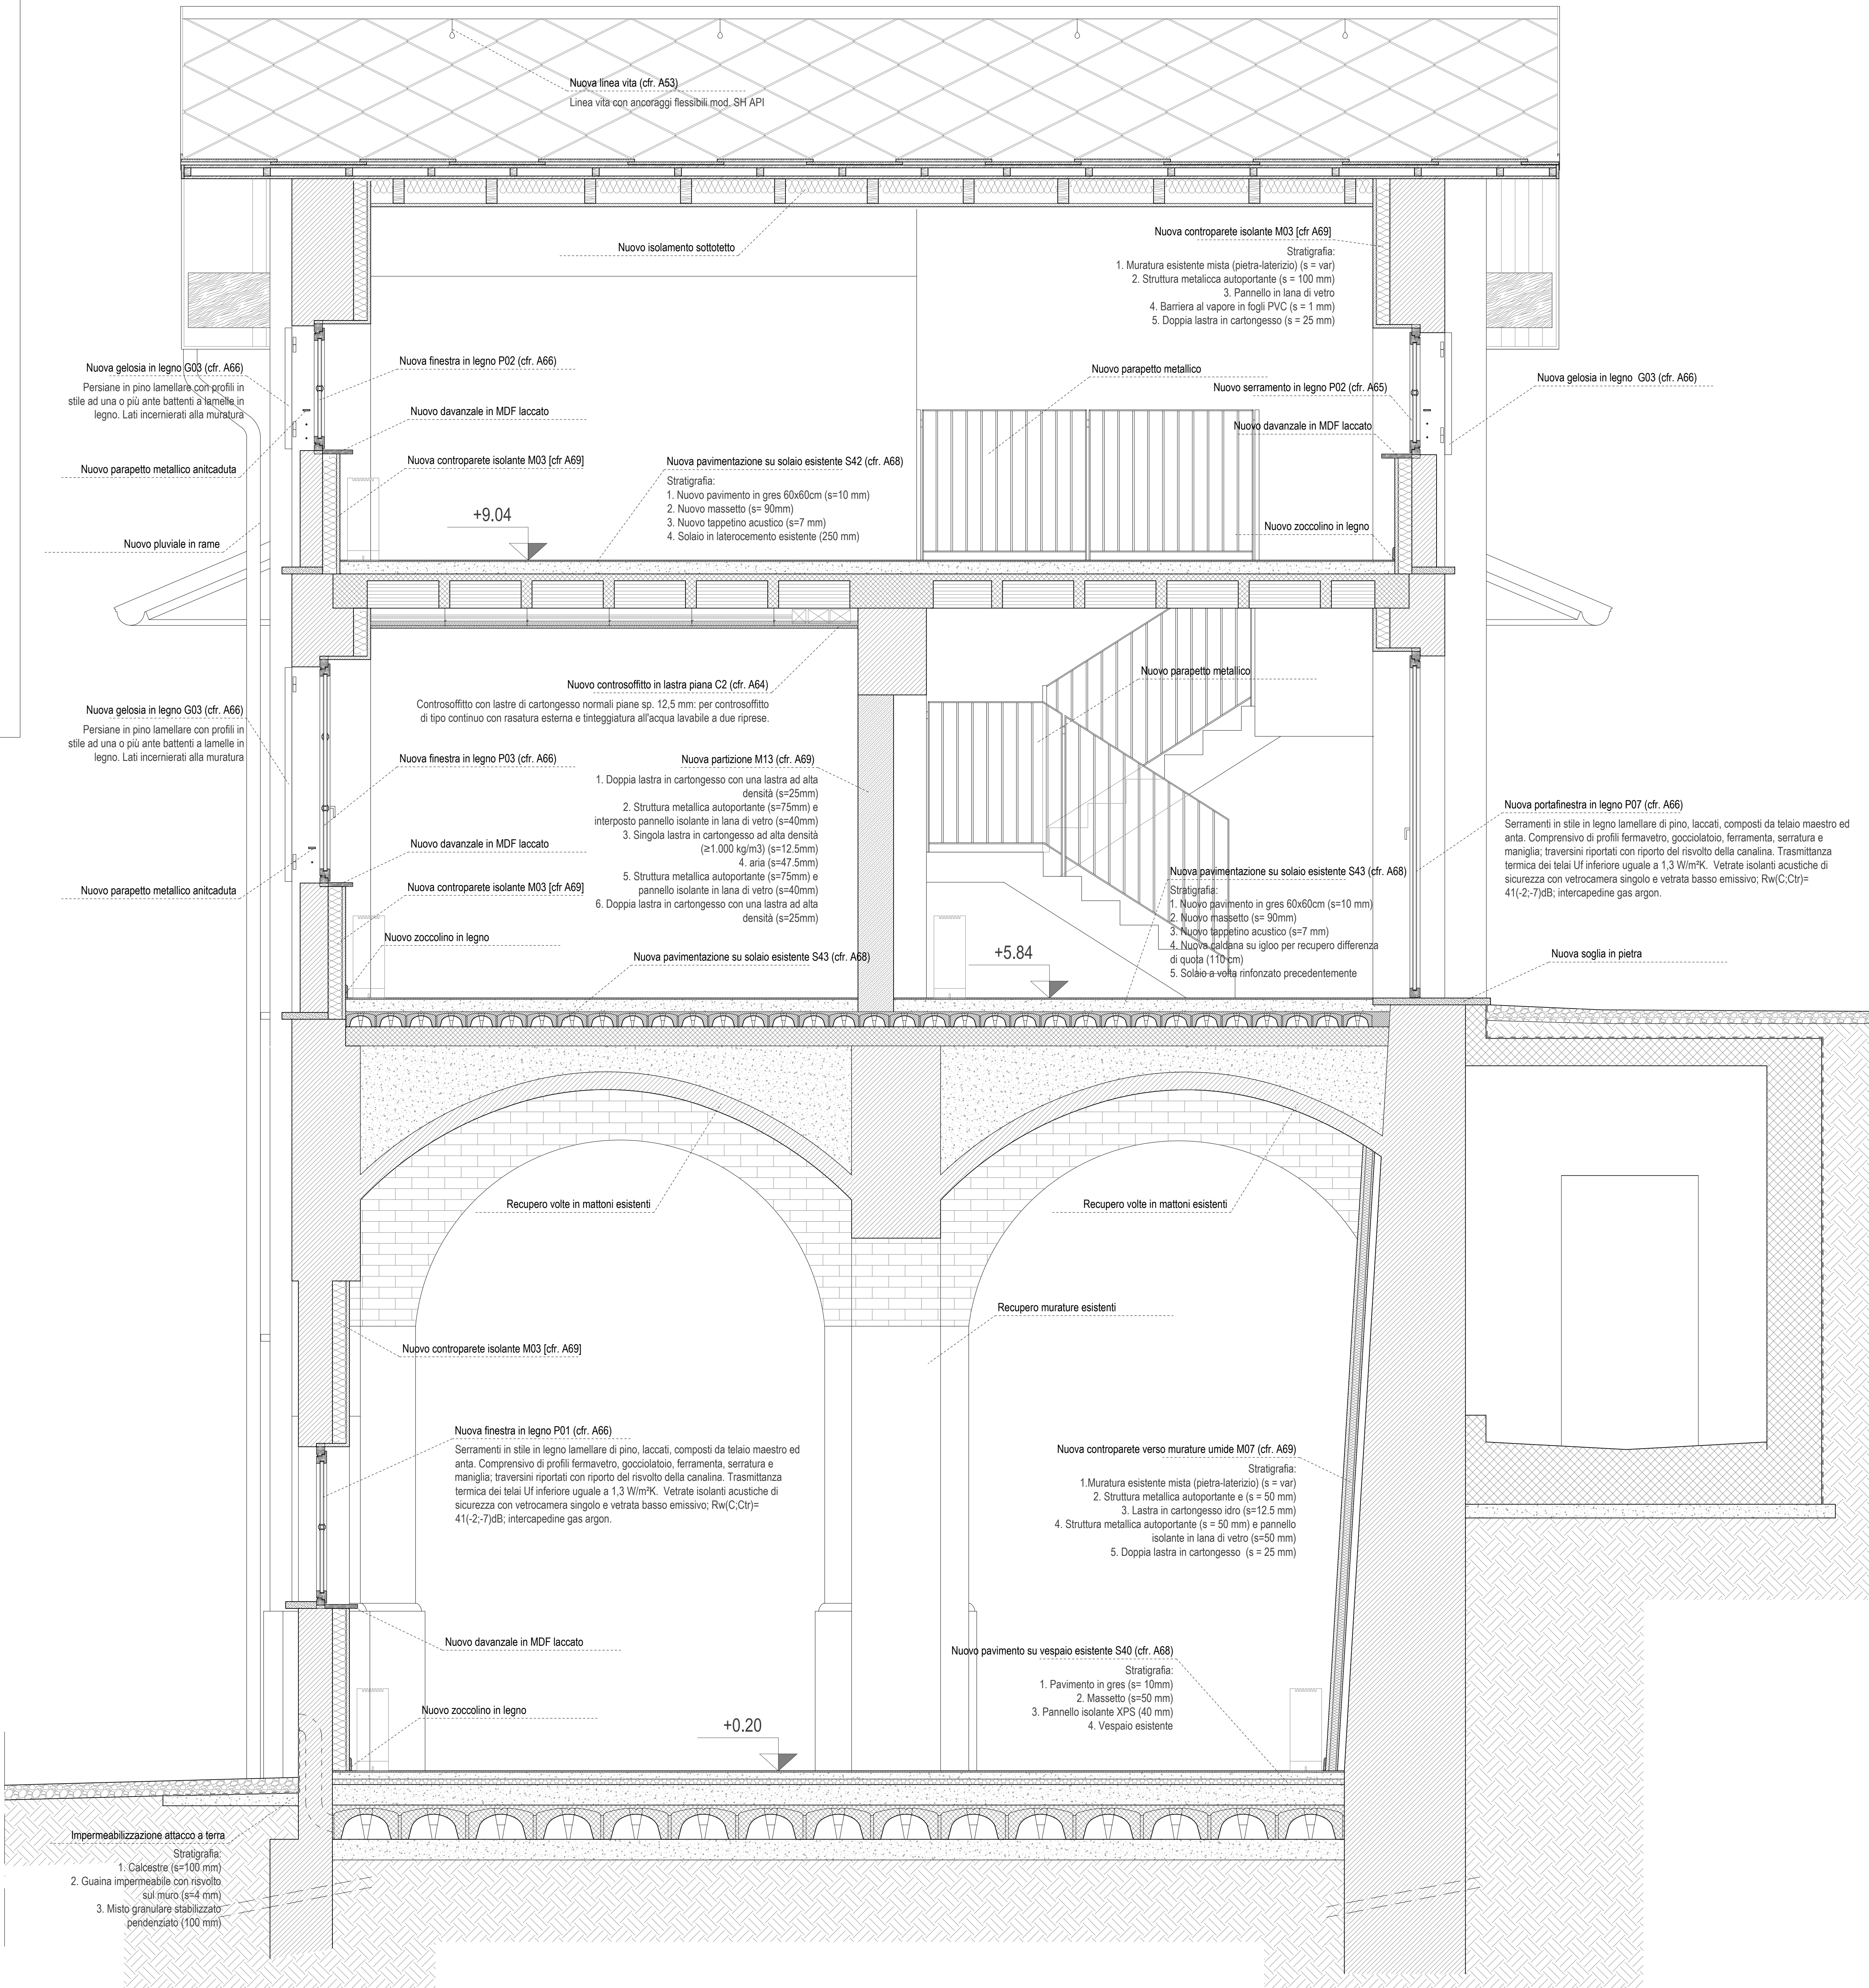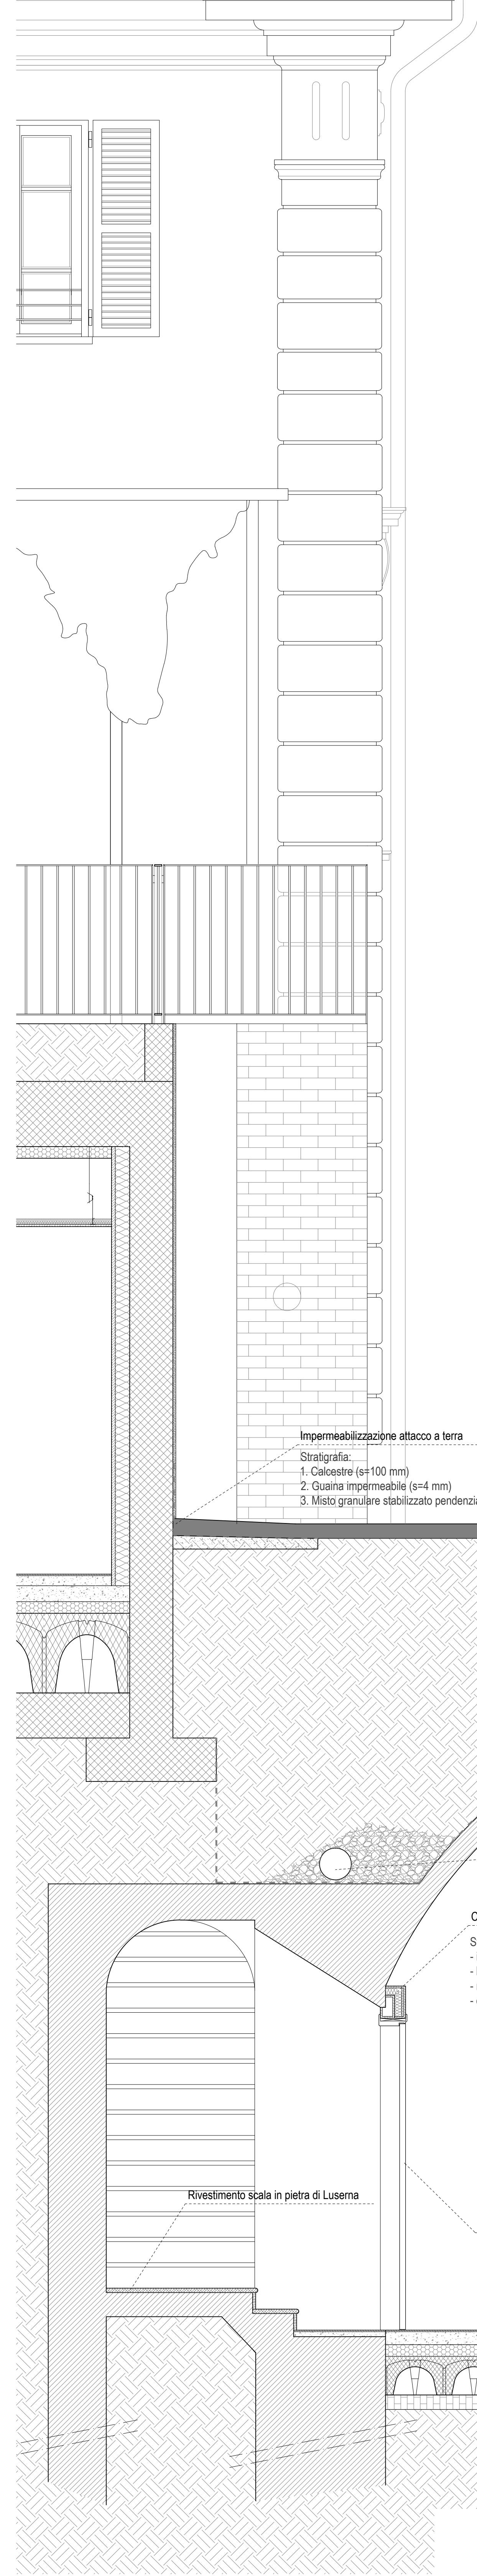

SEZIONE PALAZZINA SVIZZERA - scala 1:20

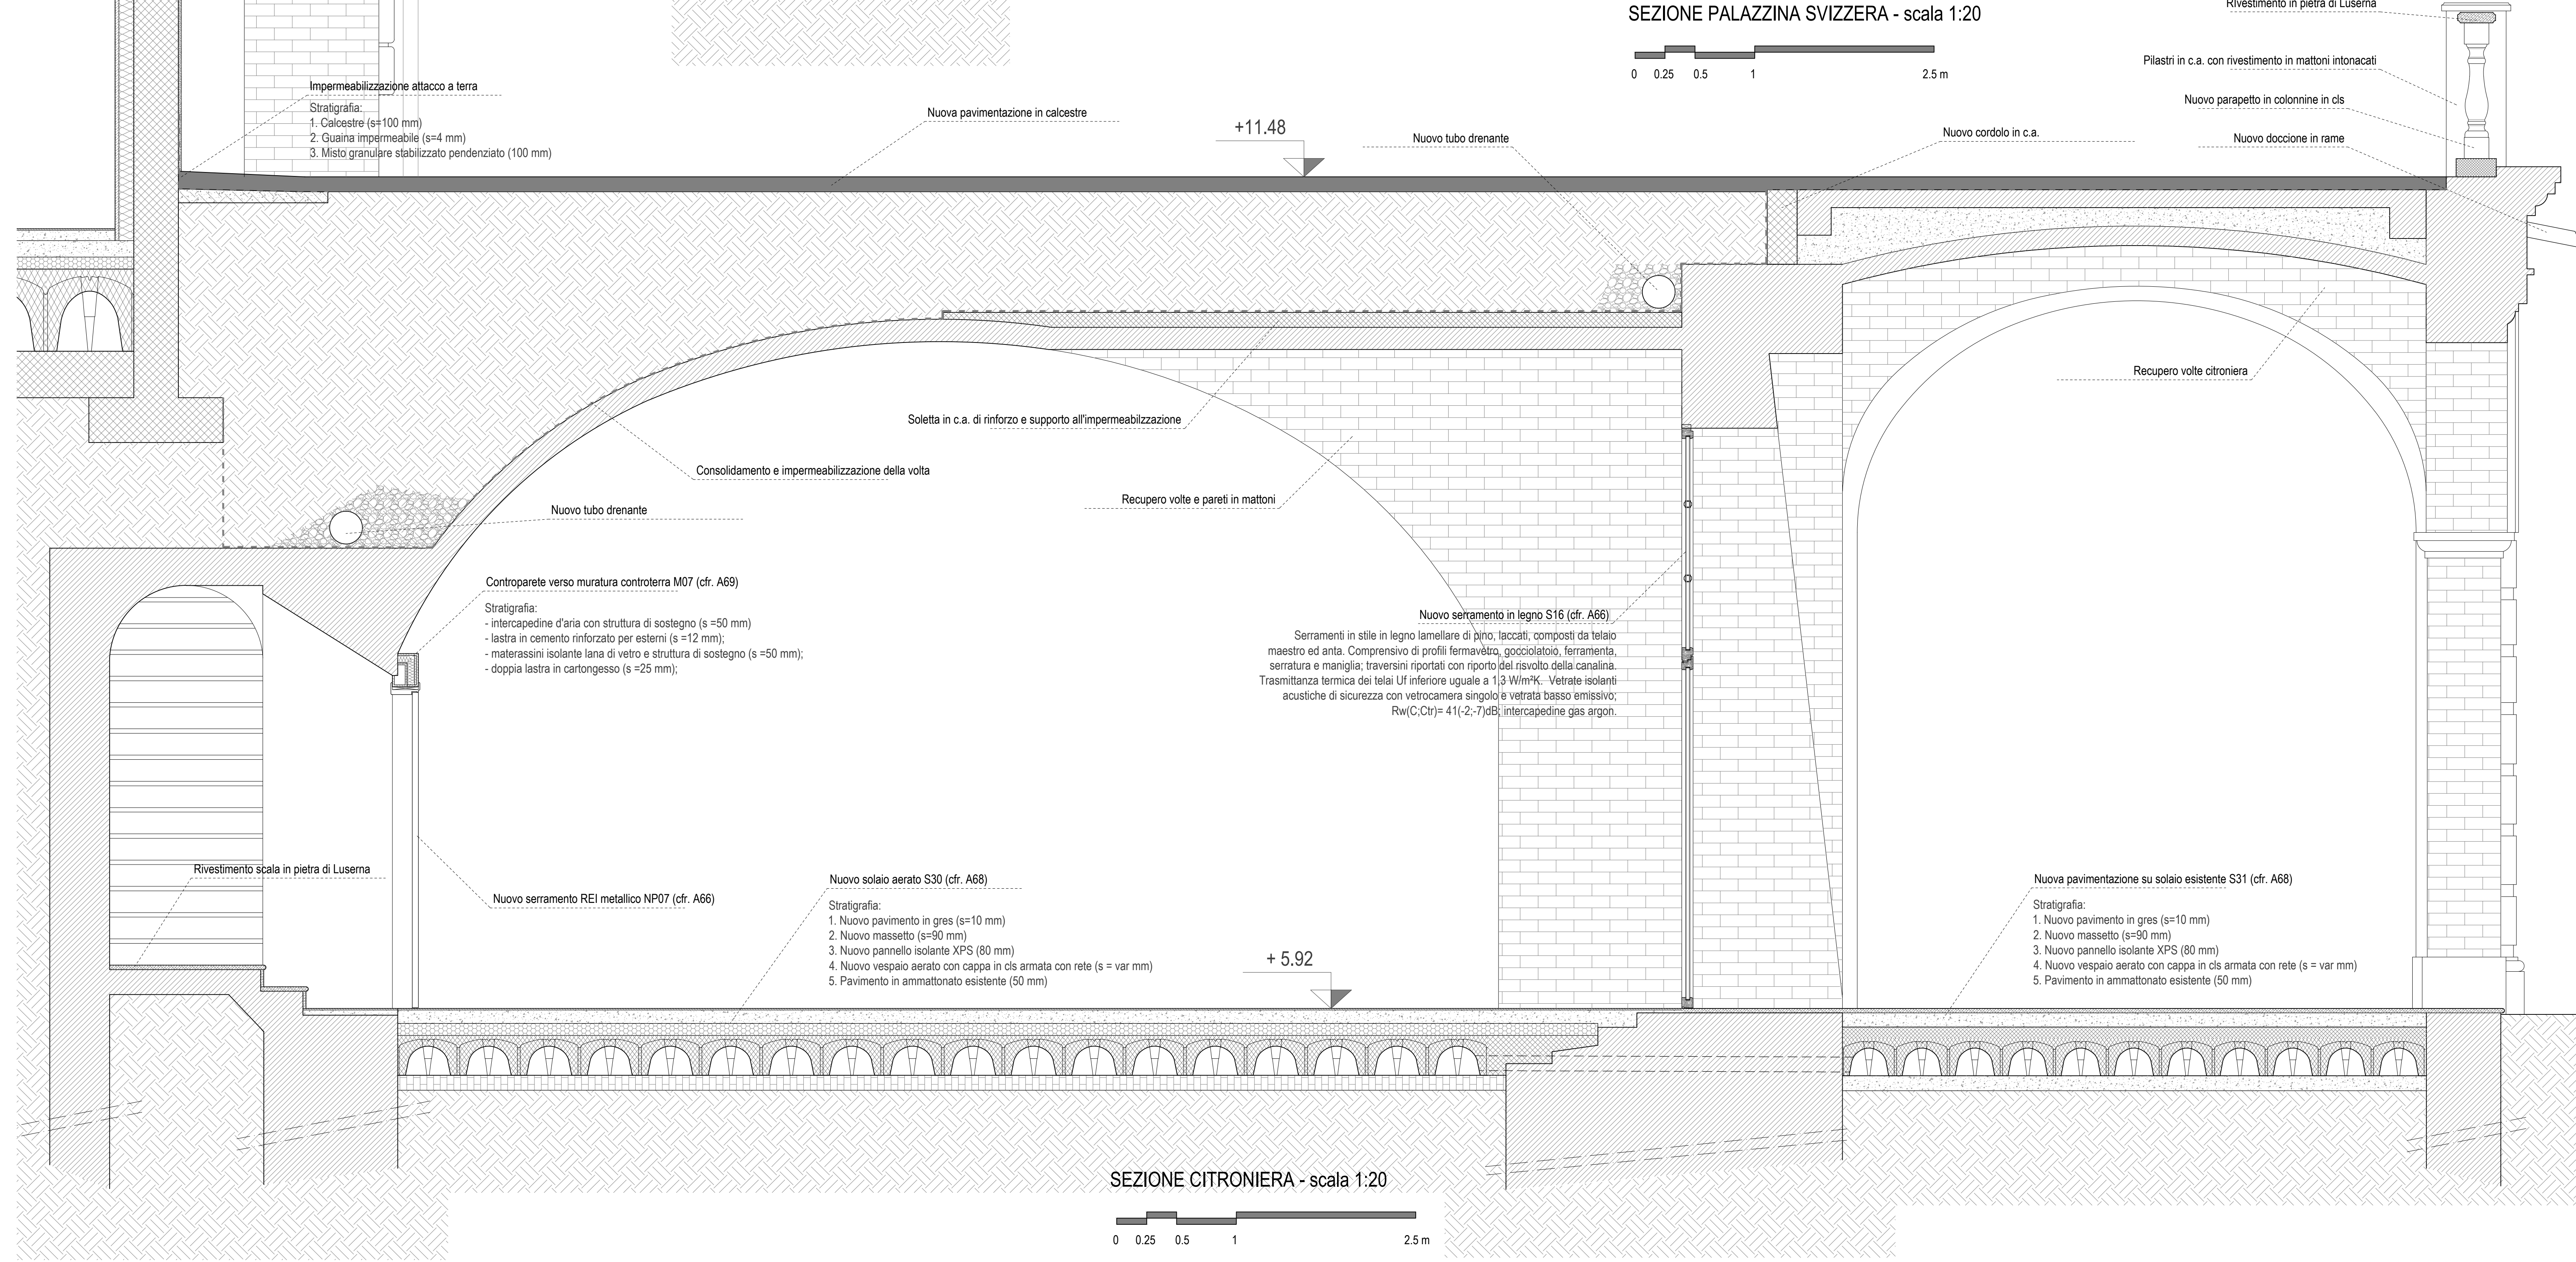

SEZIONE CITRONIERA - scala 1:20

