

COMUNE DI RIVOLI

RIQUALIFICAZIONE DELLA VILLA ANTICA, DELLA PALAZZINA SVIZZERA E DELLE AREE ESTERNE AD ESSE CONNESSE DEL COMPENDIO DENOMINATO "VILLA MELANO"

FONTE DI FINANZIAMENTO: FONDO PER LO SVILUPPO E LA COESIONE (FSC)
CIG: 938107432A - CUP: F25C19001500007



PROGETTO ESECUTIVO

RTP: Isolarchiteti S.r.l. (capogruppo)
prof. arch. Giovanni Durbiano
arch. Umberto Montanari
arch. paesaggista Marco Ferrari
Nicola Restauri S.r.l.
MCM Ingegneria S.r.l.
ing. Damiano Bononelli
geol. Andrea Ferrarotti
Pirotecnico S.r.l.

RUP: arch. Antonio Graziani
Comune di Rivoli
Direzione Servizi al Territorio e alla Città

OGGETTO

DEMOLIZIONI – Citroniera - Piante

A58

DATA

REV.01


REV.02

REV.03

SCALA


29/01/2024

1 : 50

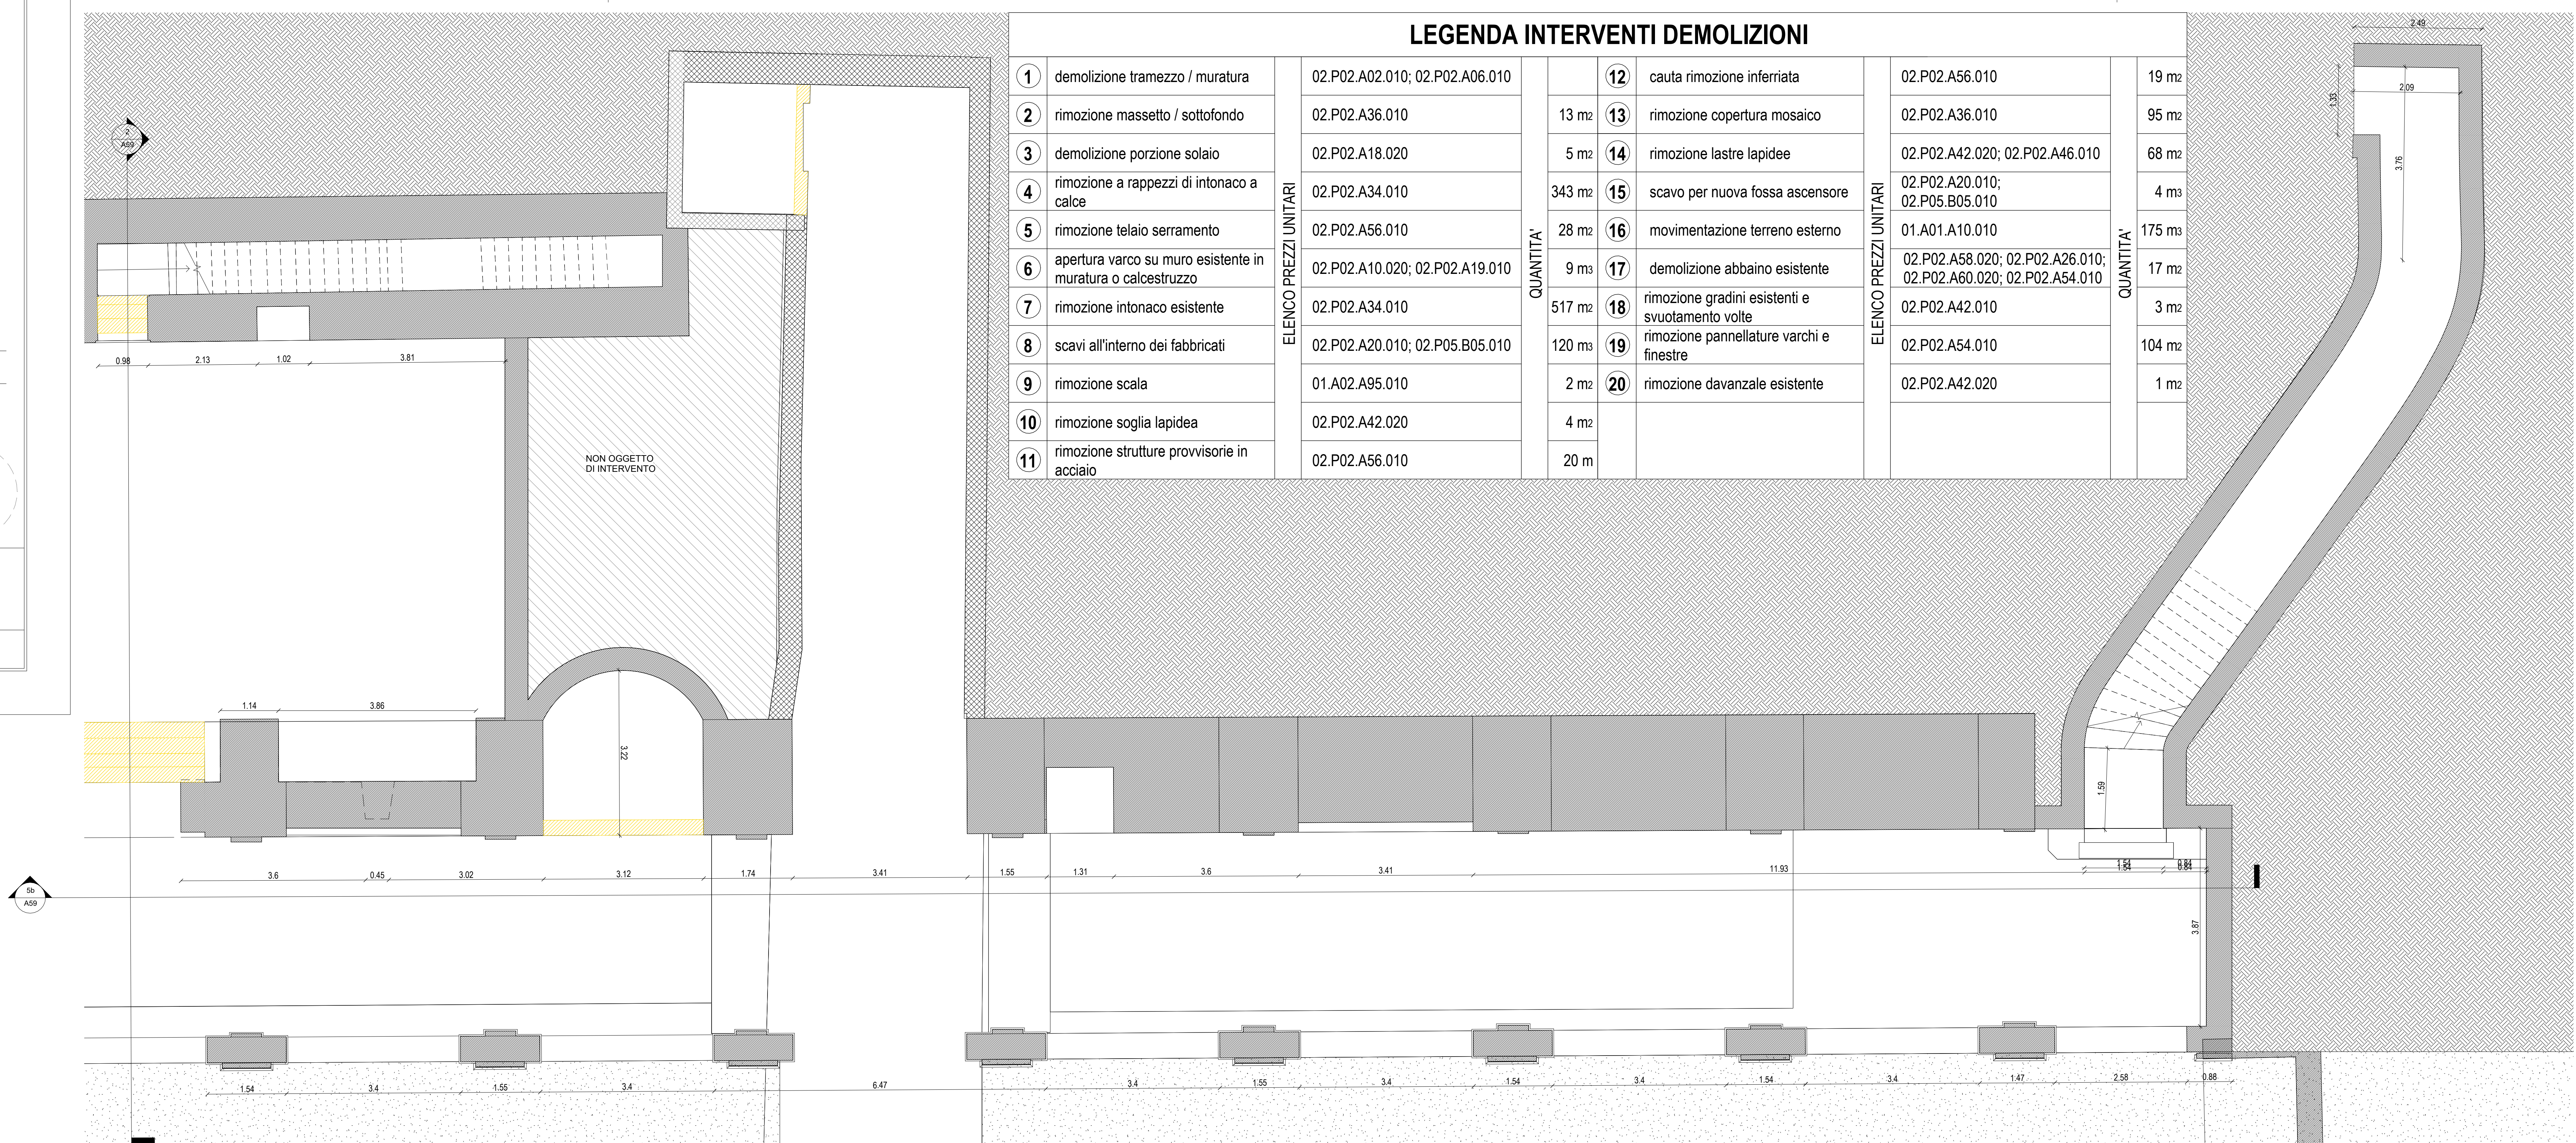

LEGENDA INTERVENTI DEMOLIZIONI									
ELENCO PREZZI UNITARI	1	demolizione tramezzo / muratura	02.P02.A02.010; 02.P02.A06.010	QUANTITA'	12	cauta rimozione inferriata	02.P02.A56.010	QUANTITA'	19 m2
	2	rimozione massetto / sottofondo	02.P02.A36.010		13	rimozione copertura mosaico	02.P02.A36.010		95 m2
	3	demolizione porzione solaio	02.P02.A18.020		5 m2	14	rimozione lastre lapidee		68 m2
	4	rimozione a rappezzi di intonaco a calce	02.P02.A34.010		343 m2	15	scavo per nuova fossa ascensore		4 m3
	5	rimozione telaio serramento	02.P02.A56.010		28 m2	16	movimentazione terreno esterno		175 m3
	6	apertura varco su muro esistente in muratura o calcestruzzo	02.P02.A10.020; 02.P02.A19.010		9 m3	17	demolizione abbaino esistente		17 m2
	7	rimozione intonaco esistente	02.P02.A34.010		517 m2	18	rimozione gradini esistenti e svuotamento volte		3 m2
	8	scavi all'interno dei fabbricati	02.P02.A20.010; 02.P05.B05.010		120 m3	19	rimozione pannellature varchi e finestre		104 m2
	9	rimozione scala	01.A02.A95.010		2 m2	20	rimozione avanzale esistente		1 m2
	10	rimozione soglia lapidea	02.P02.A42.020		4 m2				
	11	rimozione strutture provvisorie in acciaio	02.P02.A56.010		20 m				

1 Piano terra - demolizioni - vista 1

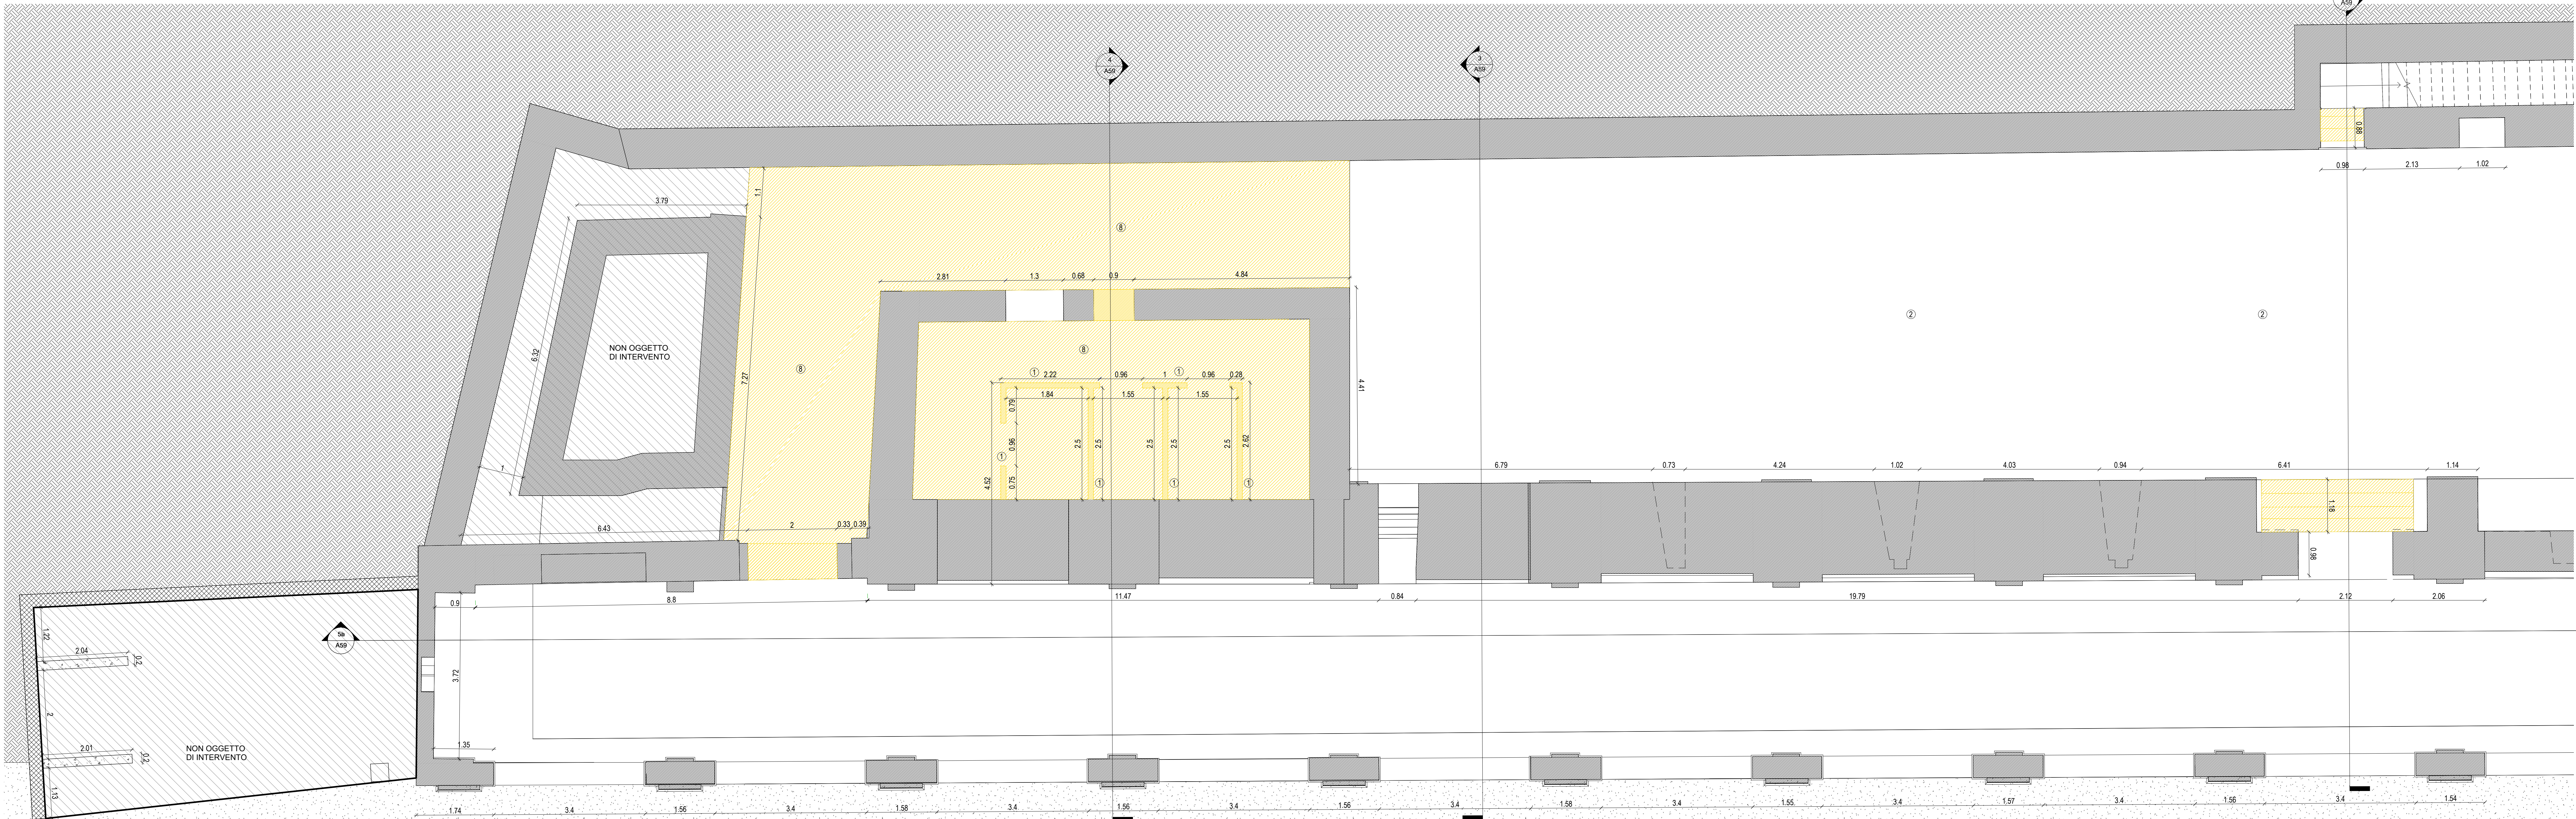

3 Piano terra - demolizioni - vista 2