


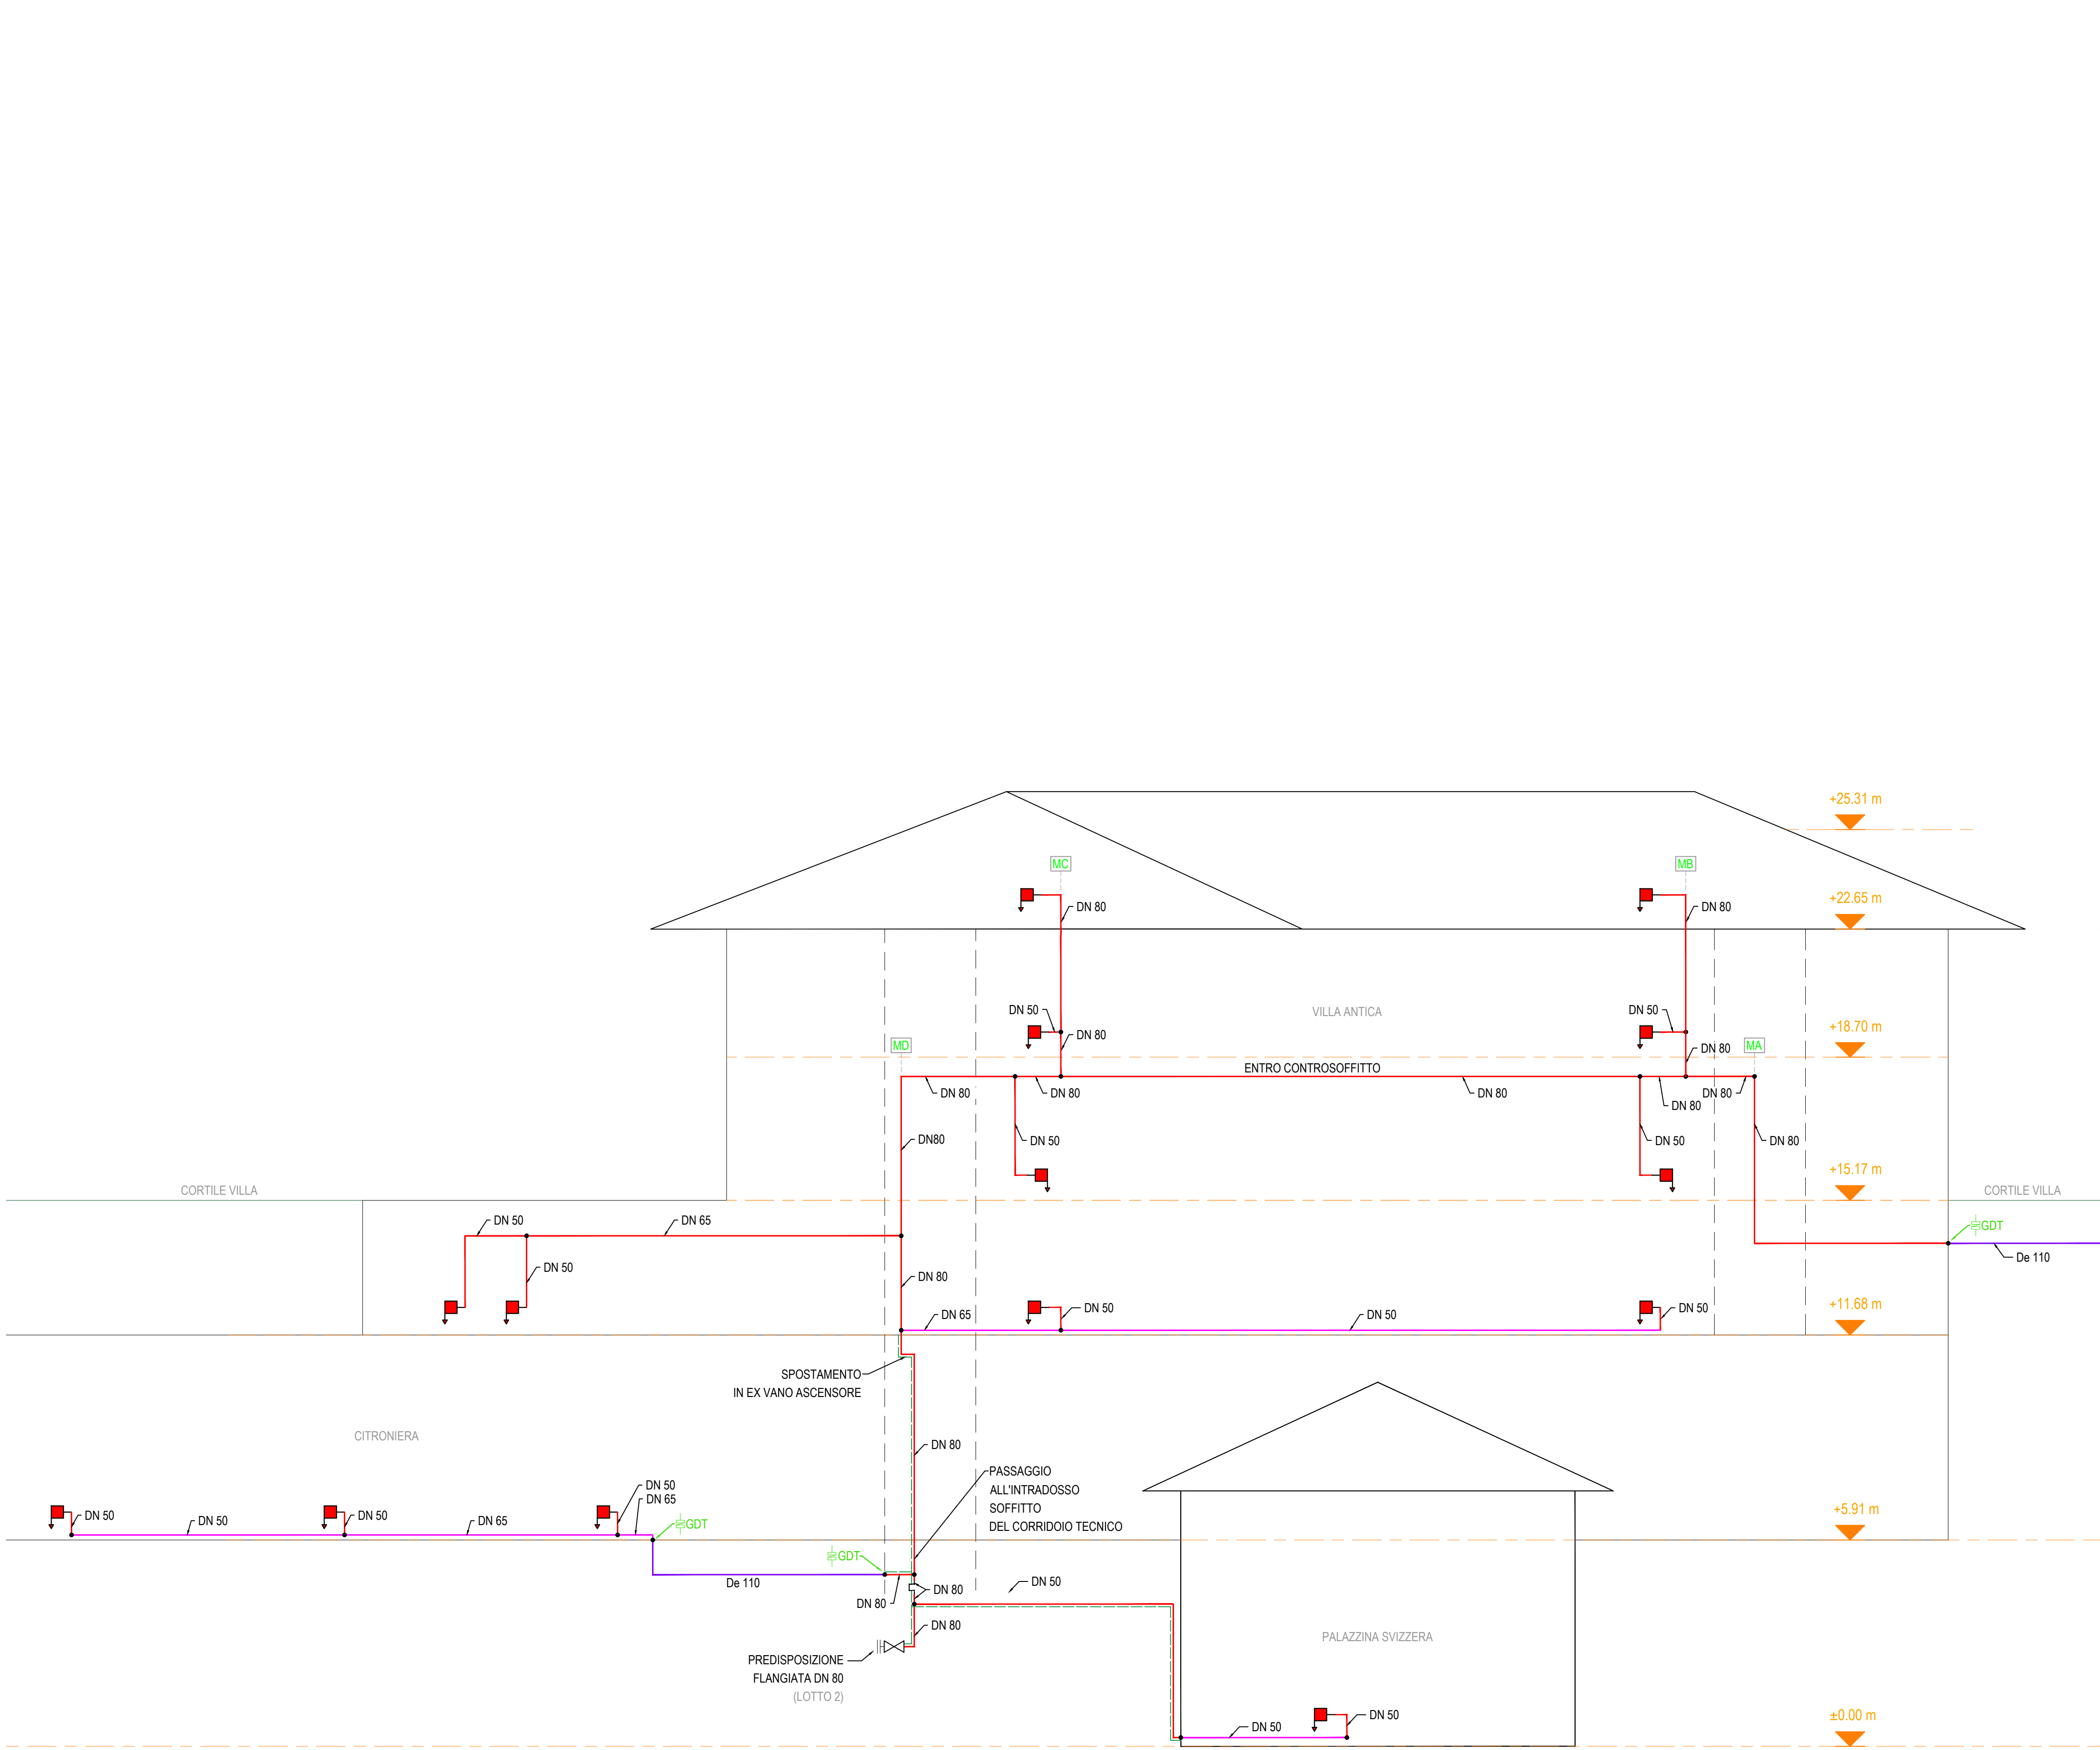


DETTAGLIO GRUPPO DI DISCONNESSIONE IDRAULICA

LEGENDA:

1. VALVOLA DI INTERCETTAZIONE A SARACINESCA CON CUNEO IN EPDM;
2. FILTRO AD Y CON STELO E CESTELLO IN ACCIAIO INOX;
3. DISCONNETTORE IDRAULICO A ZONA DI PRESSIONE RIDOTTA CONTROLLABILE TIPO "BA";
4. SCARICO IN FOGNATURA.

NOTA
TUTTI I COMPONENTI CHE COSTITUISCONO IL GRUPPO DI DISCONNESSIONE IDRAULICA DEVONO ESSERE CONFORMI AL D.M. 174/2004 "Regolamento concernente i materiali e gli oggetti che possono essere utilizzati negli impianti fissi di captazione, trattamento, adduzione e distribuzione delle acque destinate al consumo umano".

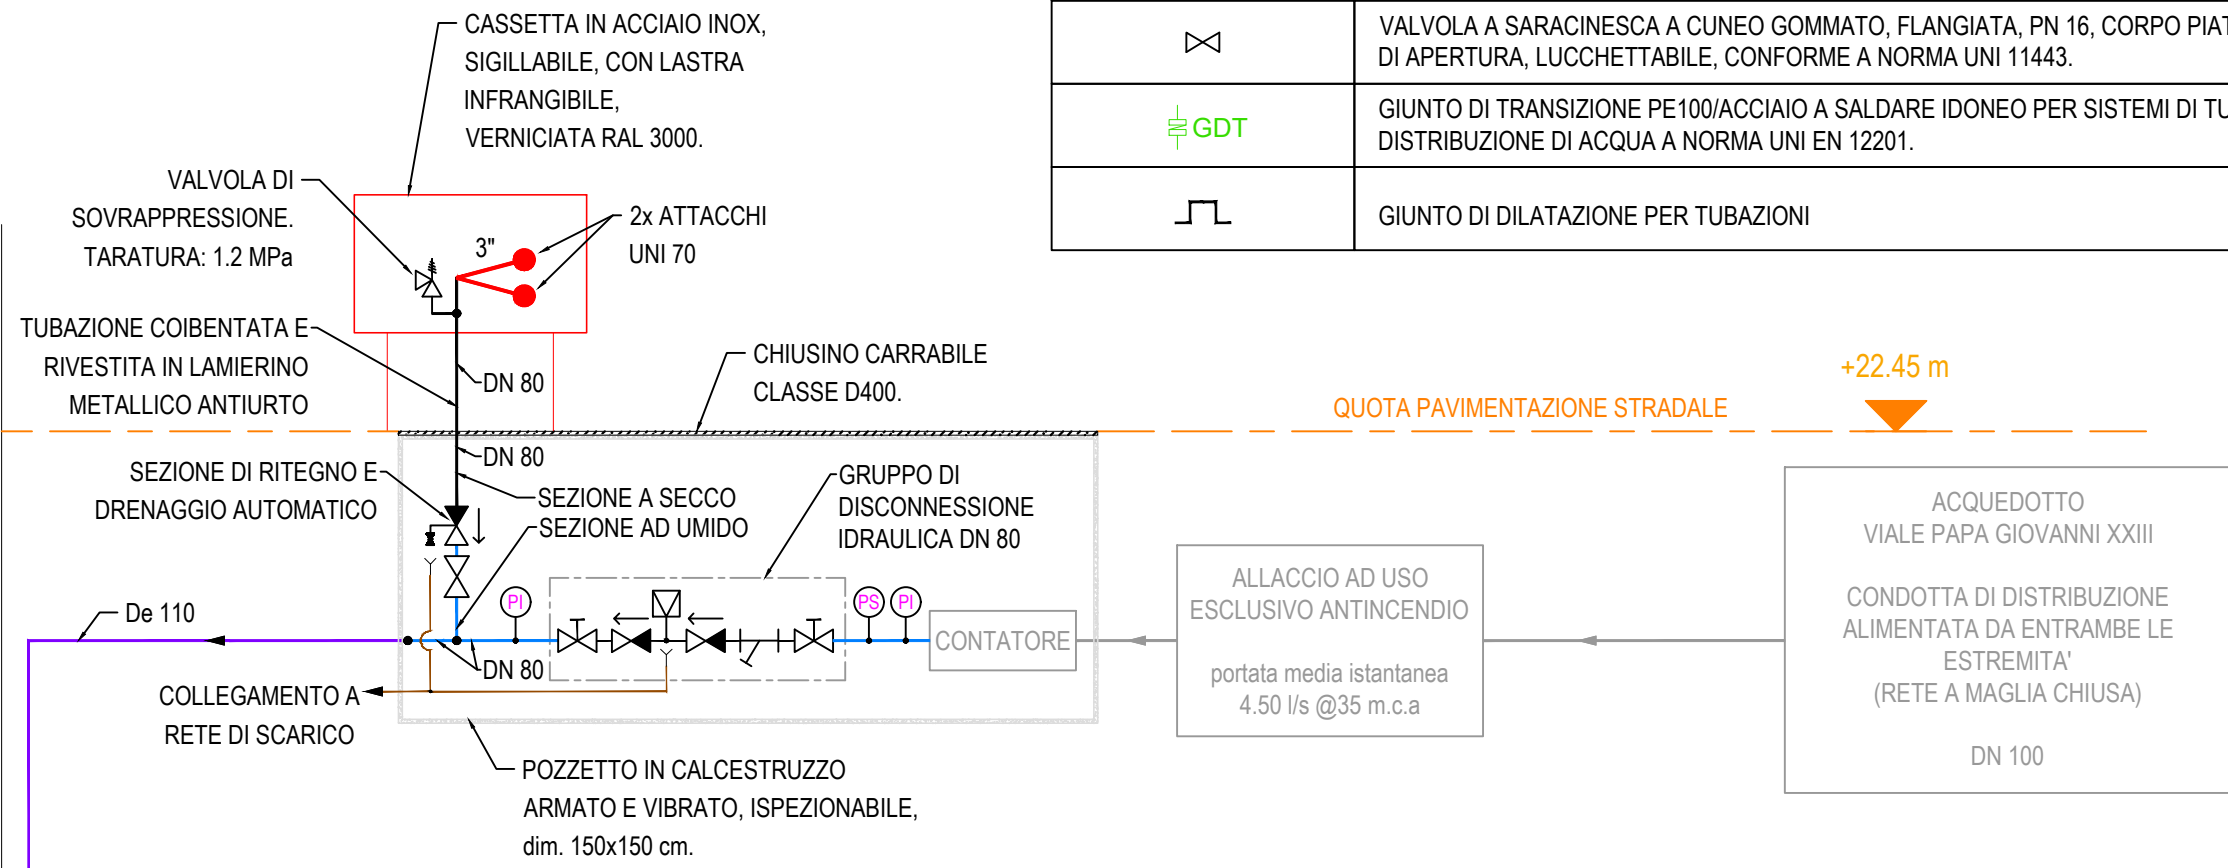

LEGENDA	
	TUBAZIONE PER CONDOTTE D'ACQUA IN PRESSIONE FUORI TERRA, IN ACCIAIO ZINCATO CONFORME AL D.M. 174/2004. <i>ALIMENTAZIONE IDRICA ANTINCENDIO</i>
	TUBAZIONE ZINCATA PER CONDOTTE D'ACQUA IN PRESSIONE FUORI TERRA, IN ACCIAIO NON LEGATO, SENZA SALDATURA, CONFORME ALLA NORMA UNI EN 10255:2007, COIBENTATA E TRACCIATA CON CAVO SCALDANTE AUTOREGOLANTE. FINITURA IN LAMIERINO METALLICO. <i>LINEA A SECCO</i>
	TUBAZIONE INTERRATA IN POLIETILENE AD ALTA DENSITA' (PEAD) PE 100, PN 16, SDR 11, CONFORME A NORMA UNI EN 12201-2:2013.
	TUBAZIONE PER CONDOTTE D'ACQUA IN PRESSIONE FUORI TERRA, IN ACCIAIO NON LEGATO, SENZA SALDATURA, CONFORME ALLA NORMA UNI EN 10255:2007. <i>DISTRIBUZIONE SOTTOPAVIMENTO</i>
	TUBAZIONE PER CONDOTTE D'ACQUA IN PRESSIONE FUORI TERRA, IN ACCIAIO NON LEGATO, SENZA SALDATURA, CONFORME ALLA NORMA UNI EN 10255:2007. <i>DISTRIBUZIONE A PARETE O SOFFITTO</i>
	TUBAZIONE PER CONDOTTE D'ACQUA IN PRESSIONE FUORI TERRA, IN ACCIAIO NON LEGATO, SENZA SALDATURA, CONFORME ALLA NORMA UNI EN 10255:2007, COIBENTATA E TRACCIATA CON CAVO SCALDANTE AUTOREGOLANTE. FINITURA IN LAMIERINO METALLICO. <i>DISTRIBUZIONE ALL'APERTO</i>
	NASPO UNI 25 DA INTERNO, A PARETE, MARCATO CE, COMPLETO DI CASSETTA COLORE RAL 3000, MANICHETTA 30 m.
	GRUPPO ATTACCHI DI MANDATA AUTOPOMPA VVF UNI 70, INSTALLATO ENTRO CASSETTA DA ESTERNO SIGILLABILE IN ACCIAIO INOX AISI 304 E LASTRA INFRANGIBILE.
	GRUPPO DI DISCONNESSIONE IDRAULICA CON ATTACCHI FLANGIATI PN 16 (EN 1092-1), TEMPERATURA MAX. DI ESERCIZIO 65 °C, COMPOSTO DA: • N.1 DISCONNETTORE IDRAULICO A ZONA DI PRESSIONE RIDOTTA CONTROLLABILE, CERTIFICATO A NORMA EN 12729, TIPO "BA", CORPO IN BRONZO, ASTE DEI RITEGNI E MOLLE IN ACCIAIO INOX, TENUTE IN EPDM, PN10; • N.1 FILTRO A Y CON CORPO IN GHISA E MAGLIA IN ACCIAIO INOX CON MAGLIA 0.9 mm; • N.2 VALVOLE A SARACINESCA A CUNEO RIVESTITO IN EPDM, FLANGIATE PN 16, CORPO PIATTO, IN GHISA SFEROIDALE, VERNICIATE A POLVERE INTERNA ED ESTERNA CON SMALTO EPOSSIDICO. TUTTE LE COMPONENTI CONFORMI AL D.M. 174/2004.
	INDICATORE DI PRESSIONE
	PRESSOSTATO DI BASSA PRESSIONE
	VALVOLA A SARACINESCA A CUNEO GOMMATO, FLANGIATA, PN 16, CORPO PIATTO, CON INDICATORE DI APERTURA, LUCCHETTABILE, CONFORME A NORMA UNI 11443.
	GIUNTO DI TRANSIZIONE PE100/ACCIAIO A SALDARE IDONEO PER SISTEMI DI TUBAZIONE PER LA DISTRIBUZIONE DI ACQUA A NORMA UNI EN 12201.
	GIUNTO DI DILATAZIONE PER TUBAZIONI

COMUNE DI RIVOLI

RIQUALIFICAZIONE DELLA VILLA ANTICA, DELLA PALAZZINA SVIZZERA E DELLE AREE ESTERNE AD ESSE CONNESSE DEL COMPENDIO DENOMINATO "VILLA MELANO"

FONTE DI FINANZIAMENTO: FONDO PER LO SVILUPPO E LA COESIONE (FSC)
CIG: 938107432A - CUP: F25C19001500007

PROGETTO ESECUTIVO

RTP: **Isolarchitetti S.r.l. (capogruppo)**
prof. arch. Giovanni Durbiano
arch. Umberto Montanari
arch. paesaggista Marco Ferrari
Nicola Restauri S.r.l.
MCM Ingegneria S.r.l.
ing. Damiano Bonomelli
geol. Andrea Ferrarotti
Pirotecnico S.r.l.

RUP: **arch. Antonio Graziani**
Comune di Rivoli
Direzione Servizi al Territorio e alla Città

OGGETTO

Impianti Idrici Antincendio
Schema funzionale altimetrico rete di naspi

E09

DATA	REV.01	REV.02	REV.03	SCALA
29/01/2024	12/03/2024			-