

COMUNE DI RIVOLI

RIQUALIFICAZIONE DELLA VILLA ANTICA, DELLA PALAZZINA SVIZZERA E DELLE AREE ESTERNE AD ESSE CONNESSE DEL COMPENDIO DENOMINATO "VILLA MELANO"

FONTE DI FINANZIAMENTO: FONDO PER LO SVILUPPO E LA COESIONE (FSC)
CIG: 938107432A - CUP: F25C19001500007




PROGETTO ESECUTIVO

RTP: Isolarchiteti S.r.l. (capogruppo)
prof. arch. Giovanni Durbano
arch. Umberto Montanari
arch. paesaggista Marco Ferrari
Nicola Restauri S.r.l.
MCM Ingegneria S.r.l.
ing. Damiano Bonomelli
geol. Andrea Ferrarotti
Protecnico S.r.l.

RUP: arch. Antonio Graziani
Comune di Rivoli
Direzione Servizi al Territorio e alla Città

OGGETTO				
Profilo scarico acque nere				
C23				
DATA	REV.01	REV.02	REV.03	SCALA
29/01/2024	12/03/2024			


PROFILO SCARICO ACQUE NERE - TRATTO A1-A19

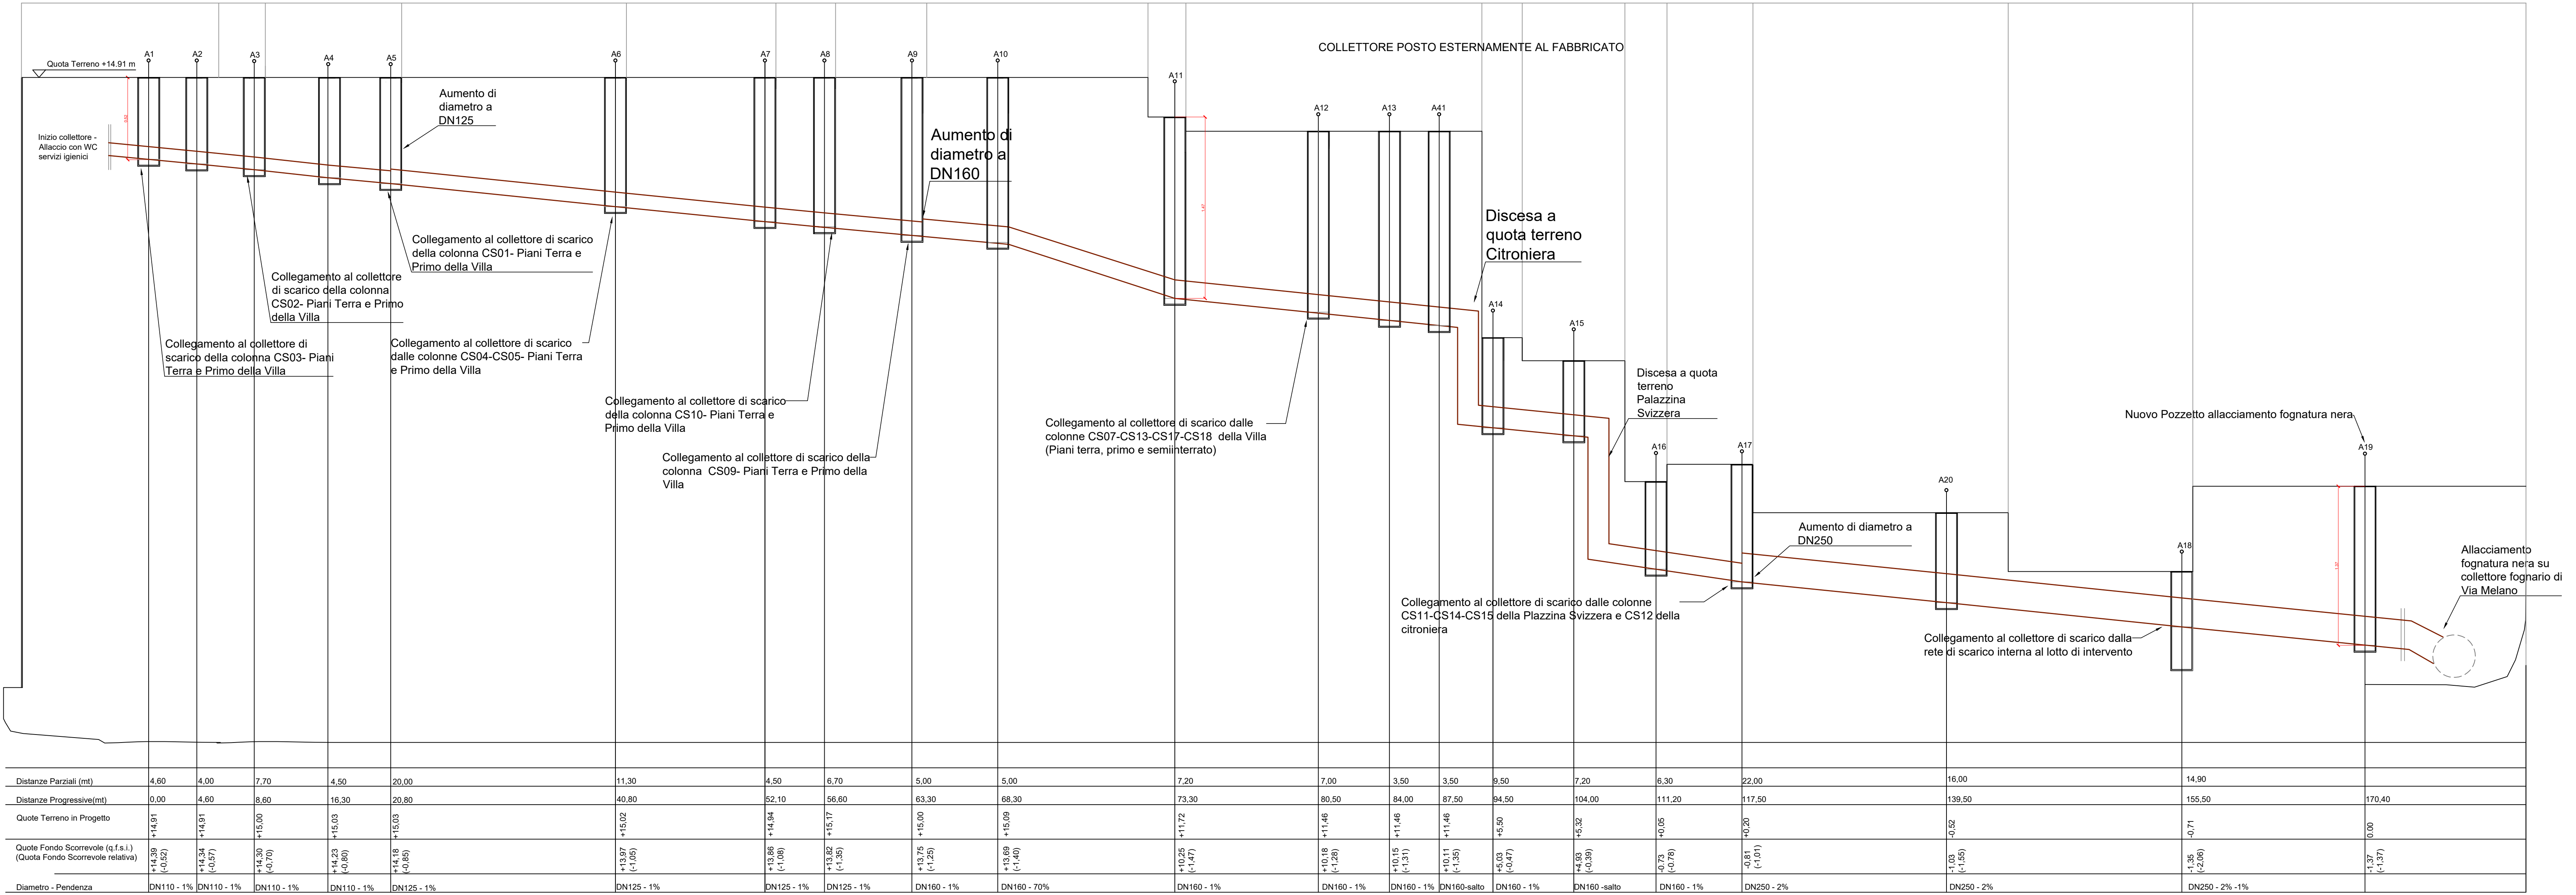


LEGENDA

SIMBOLO	DESCRIZIONE
	TUBAZIONE DI SCARICO ACQUE NERE IN PVC SN4 40/m2 INTERRATE
AD BO CO DO FO	POZZETTO DI ISPEZIONE IN CALCESTRUZZO COMPLETO DI CHIUSINO IN GHISA CARRABILE C250-ALLE RETI MUNICIPAL. Dimensione 40x40cm (Altezza variabile in funzione di fondo di scorrimento)

PROFILO SCARICO ACQUE NERE - TRATTO B1-A6

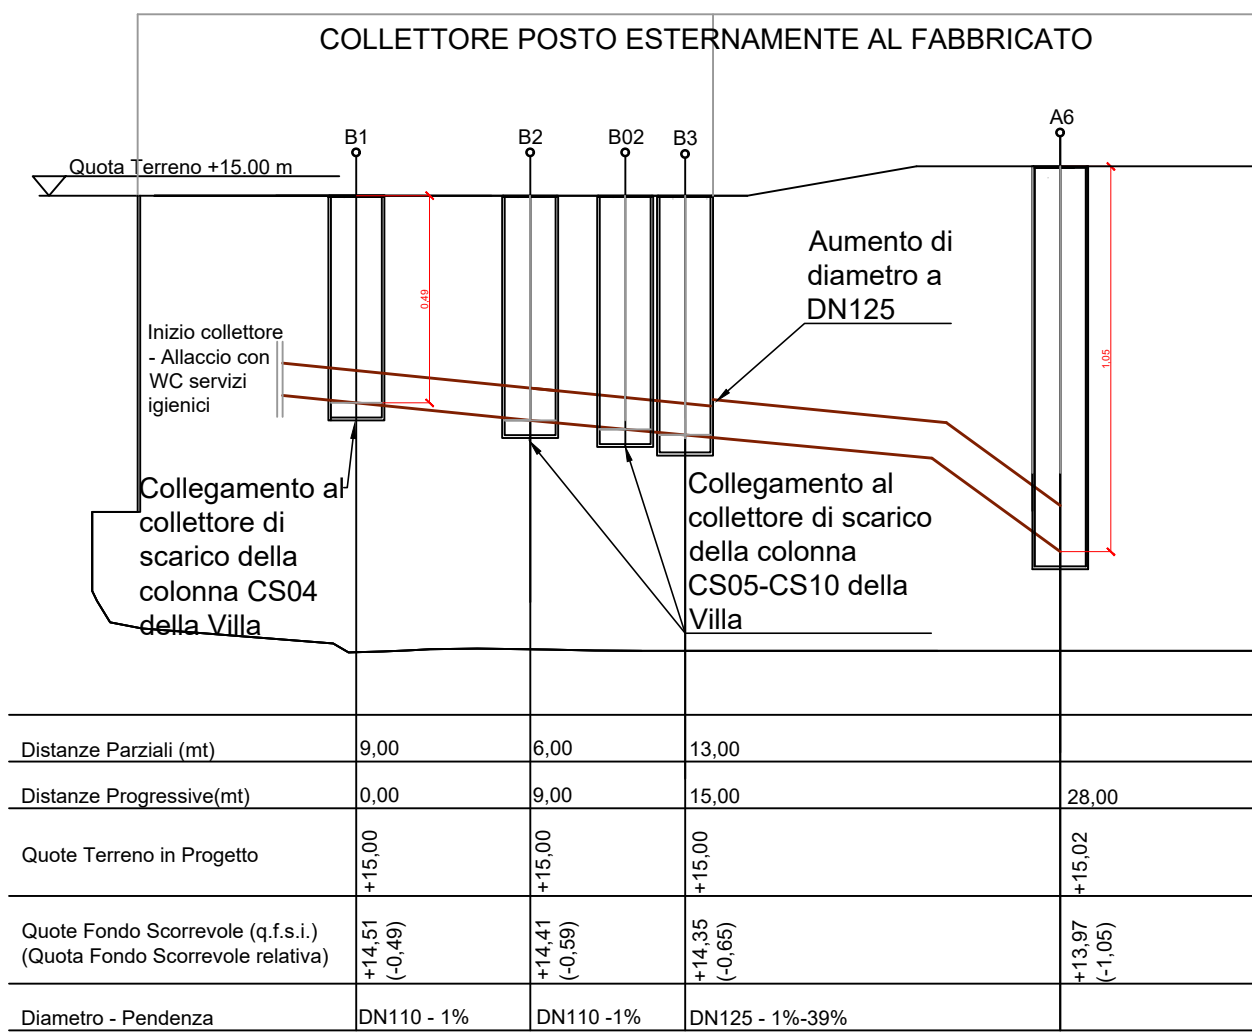

PROFILO SCARICO ACQUE NERE - TRATTO C1-A12

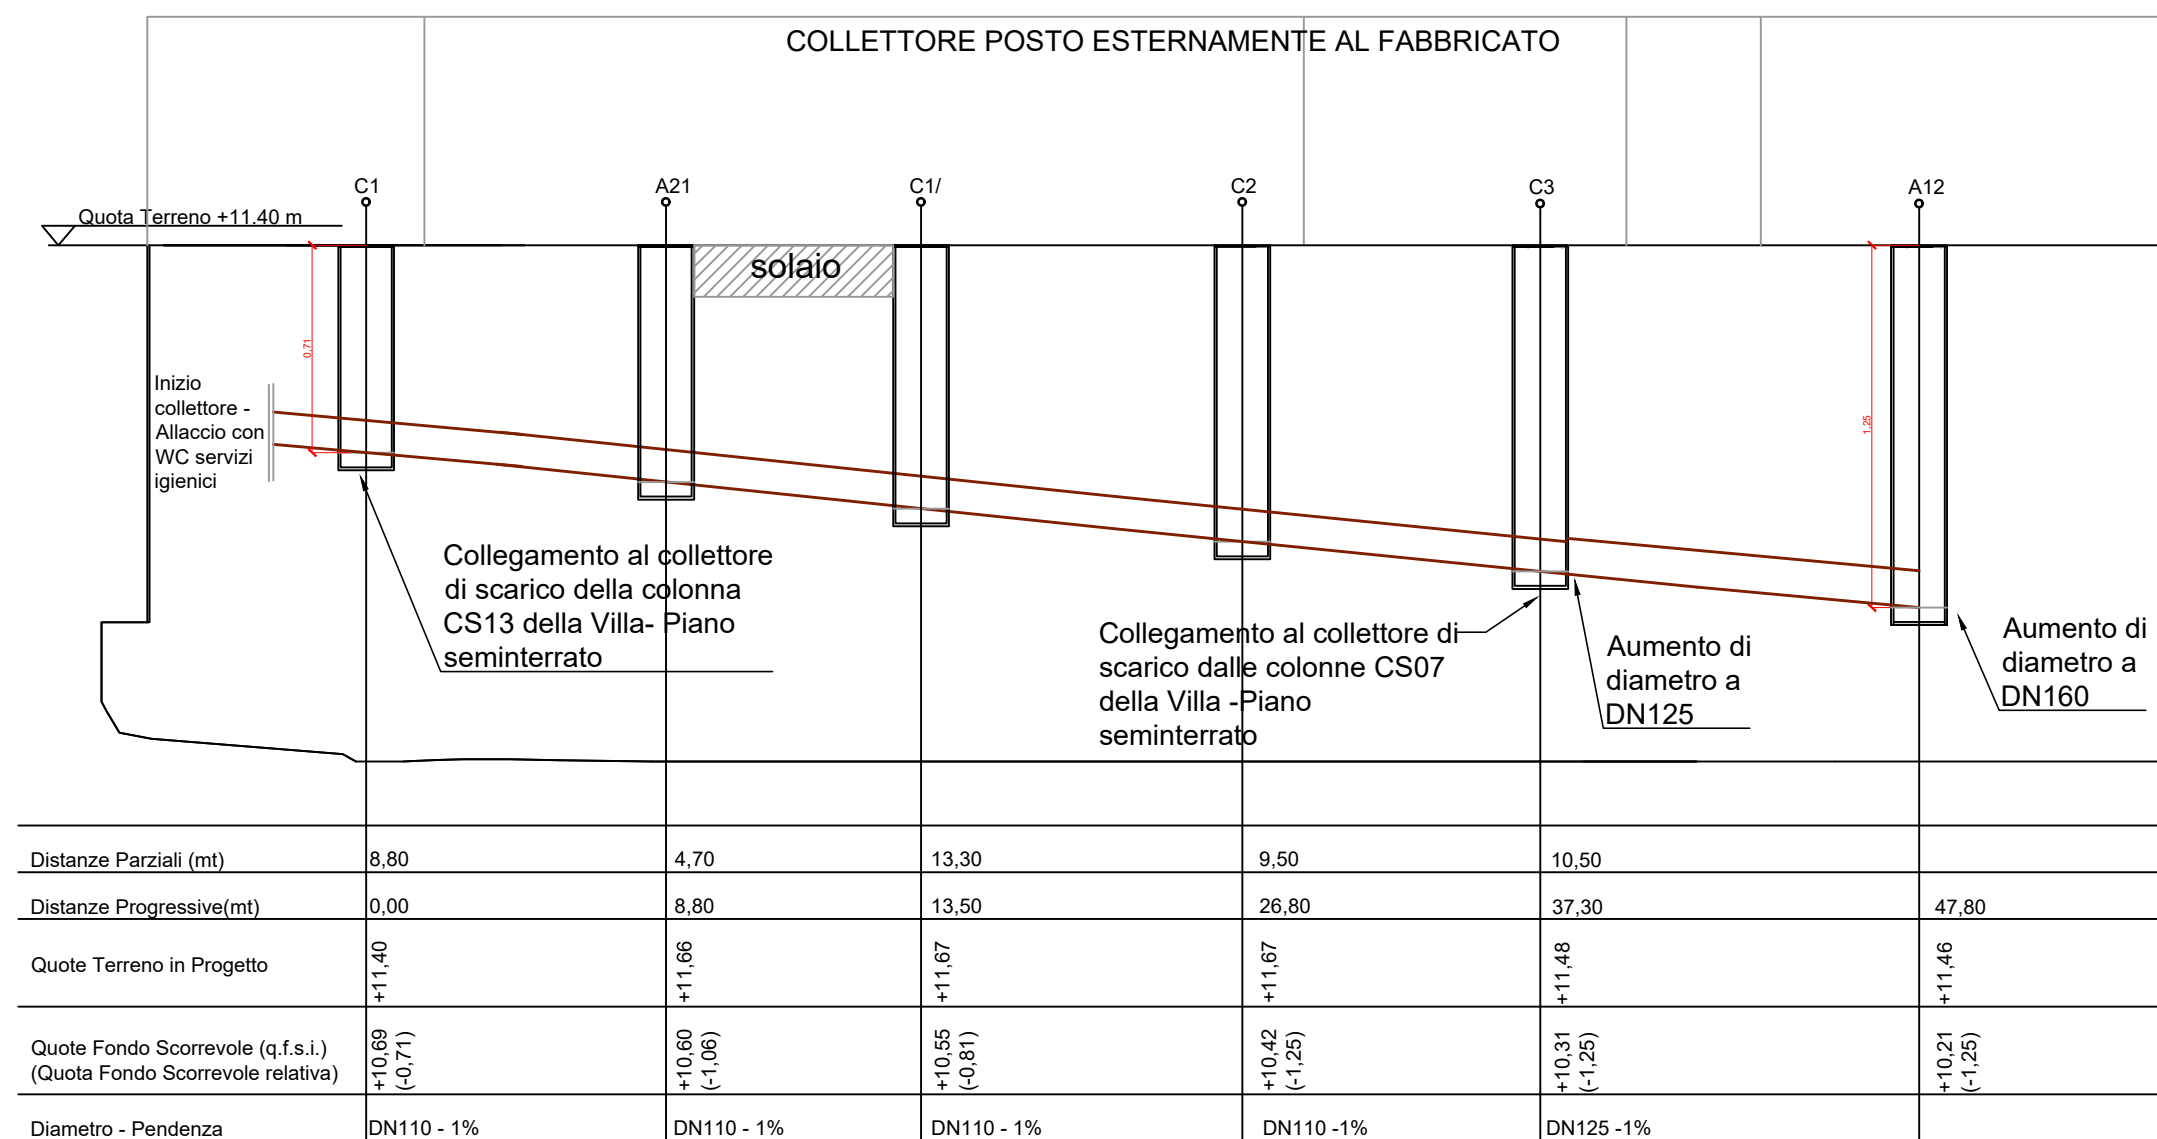

PROFILO SCARICO ACQUE NERE - TRATTO D1-A17

