

RIQUALIFICAZIONE DELLA VILLA ANTICA, DELLA PALAZZINA
SVIZZERA E DELLE AREE ESTERNE AD ESSE CONNESSE
DEL COMPENDIO DENOMINATO "VILLA MELANO"

FONTE DI FINANZIAMENTO: FONDO PER LO SVILUPPO E LA COESIONE (FSC)
 CIG: 938107432A- CUP: F25C19001500007



RTP: Isolarchitetti S.r.l. (capogruppo)
 prof. arch. Giovanni Durbiano
 arch. Umberto Montanari
 arch. paesaggista Marco Ferrari
 Nicola Restauri S.r.l.
 MCM Ingegneria S.r.l.
 ing. Damiano Bonomelli
 geol. Andrea Ferrarotti
 Pirotecnico S.r.l.

RUP: arch. Antonio Graziani
Comune di Rivoli
Direzione Servizi al Territorio e alla Città


OGGETTO

DEMOLIZIONI - Villa Antica - Pianta piano sottotetto e copertura


A21

DATA	REV.01	REV.02	REV.03	SCALA
29/01/2024	12/03/2024			Come indicato

LEGENDA INTERVENTI DEMOLIZIONI										
①	demolizione tramezzo / muratura	02 P02.A02.010; 02 P02.A06.010	QUANTITA'	⑫	cauta rimozione inferriata	02 P02.A56.010	ELENCO PREZZI UNITARI	19 m		
②	rimozione massetto / sottofondo	02 P02.A36.010		13 m	⑬	rimozione copertura mosaico		02 P02.A36.010	95 m	
③	demolizione porzione solaio	02 P02.A18.020		5 m	⑭	rimozione lastre lapidee		02 P02.A42.020; 02 P02.A46.010	68 m	
④	rimozione a rappezzi di intonaco a calce	02 P02.A34.010		343 m	⑮	scavo per nuova fossa ascensore		02 P02.A20.010; 02 P05.B05.010	4 m	
⑤	rimozione telaio serramento	02 P02.A56.010		28 m	⑯	movimentazione terreno esterno		01 A01.A10.010	175 m	
⑥	apertura varco su muro esistente in muratura o calcestruzzo	02 P02.A10.020; 02 P02.A19.010		9 m	⑰	demolizione abbaino esistente		02 P02.A58.020; 02 P02.A26.010; 02 P02.A60.020; 02 P02.A54.010	17 m	
⑦	rimozione intonaco esistente	02 P02.A34.010		517 m	⑱	rimozione gradini esistenti e svuotamento volte		02 P02.A42.010	3 m	
⑧	scavi all'interno dei fabbricati	02 P02.A20.010; 02 P05.B05.010		120 m	⑲	rimozione pannellature varchi e finestre		02 P02.A54.010	104 m	
⑨	rimozione scala	01 A02.A95.010		2 m	⑳	rimozione avanzante esistente		02 P02.A42.020	1 m	
⑩	rimozione soglia lapidea	02 P02.A42.020		4 m						
⑪	rimozione strutture provvisorie in acciaio	02 P02.A56.010		20 m						

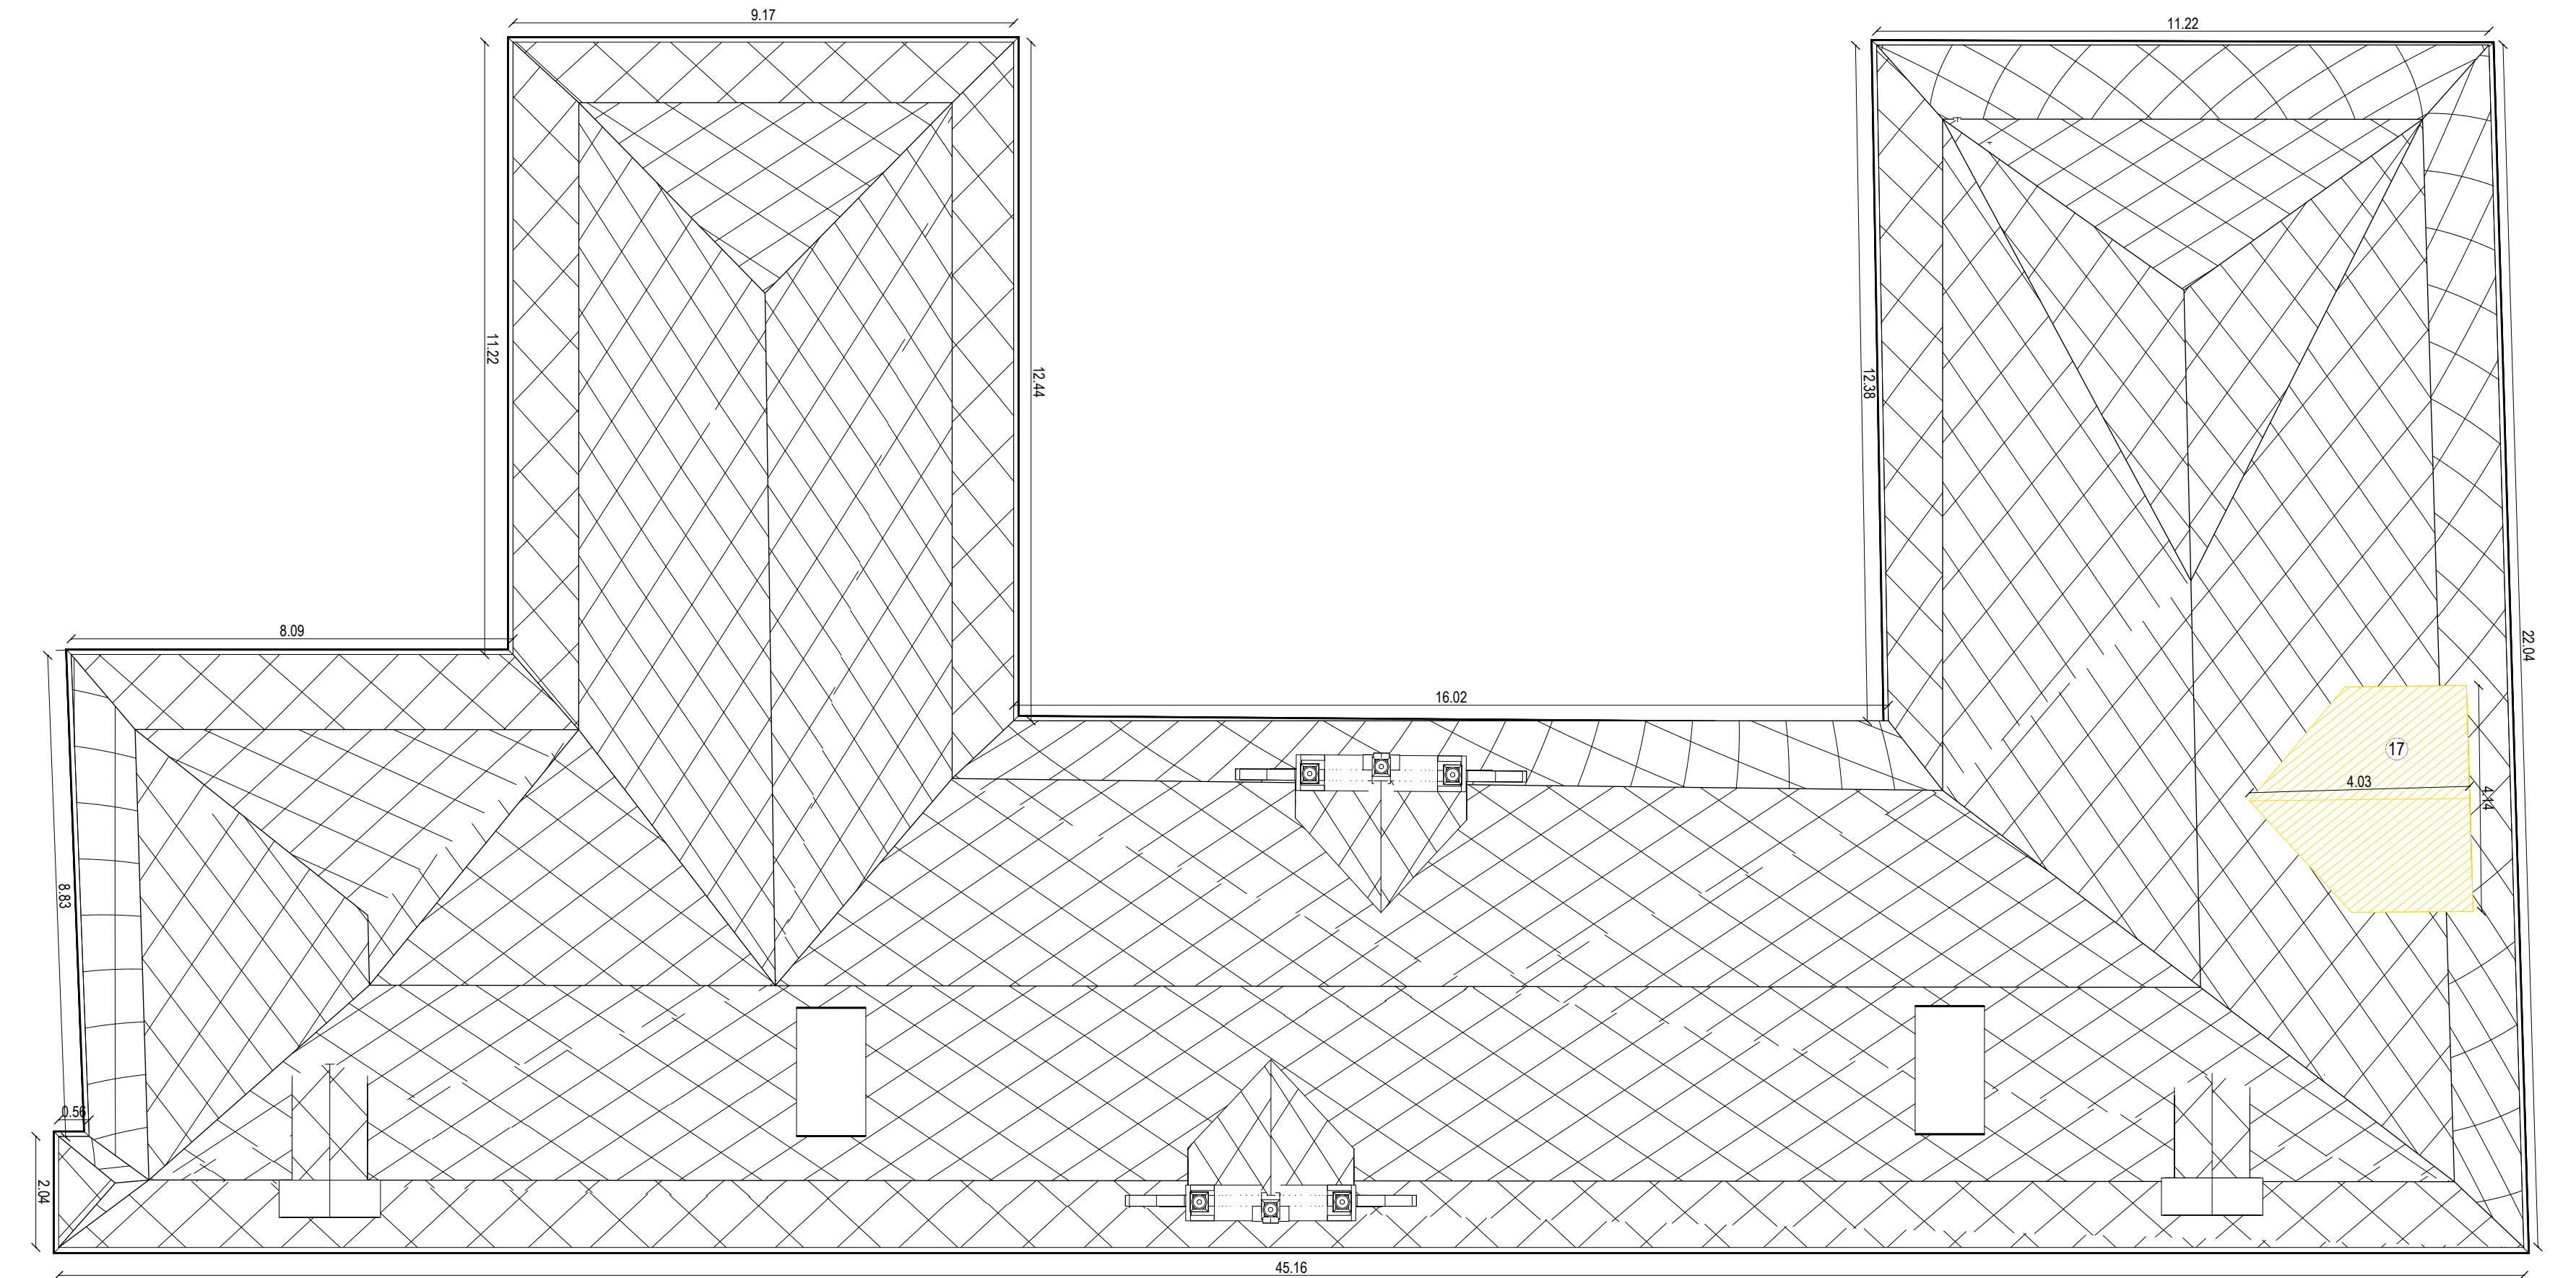

① piano copertura - demolizioni

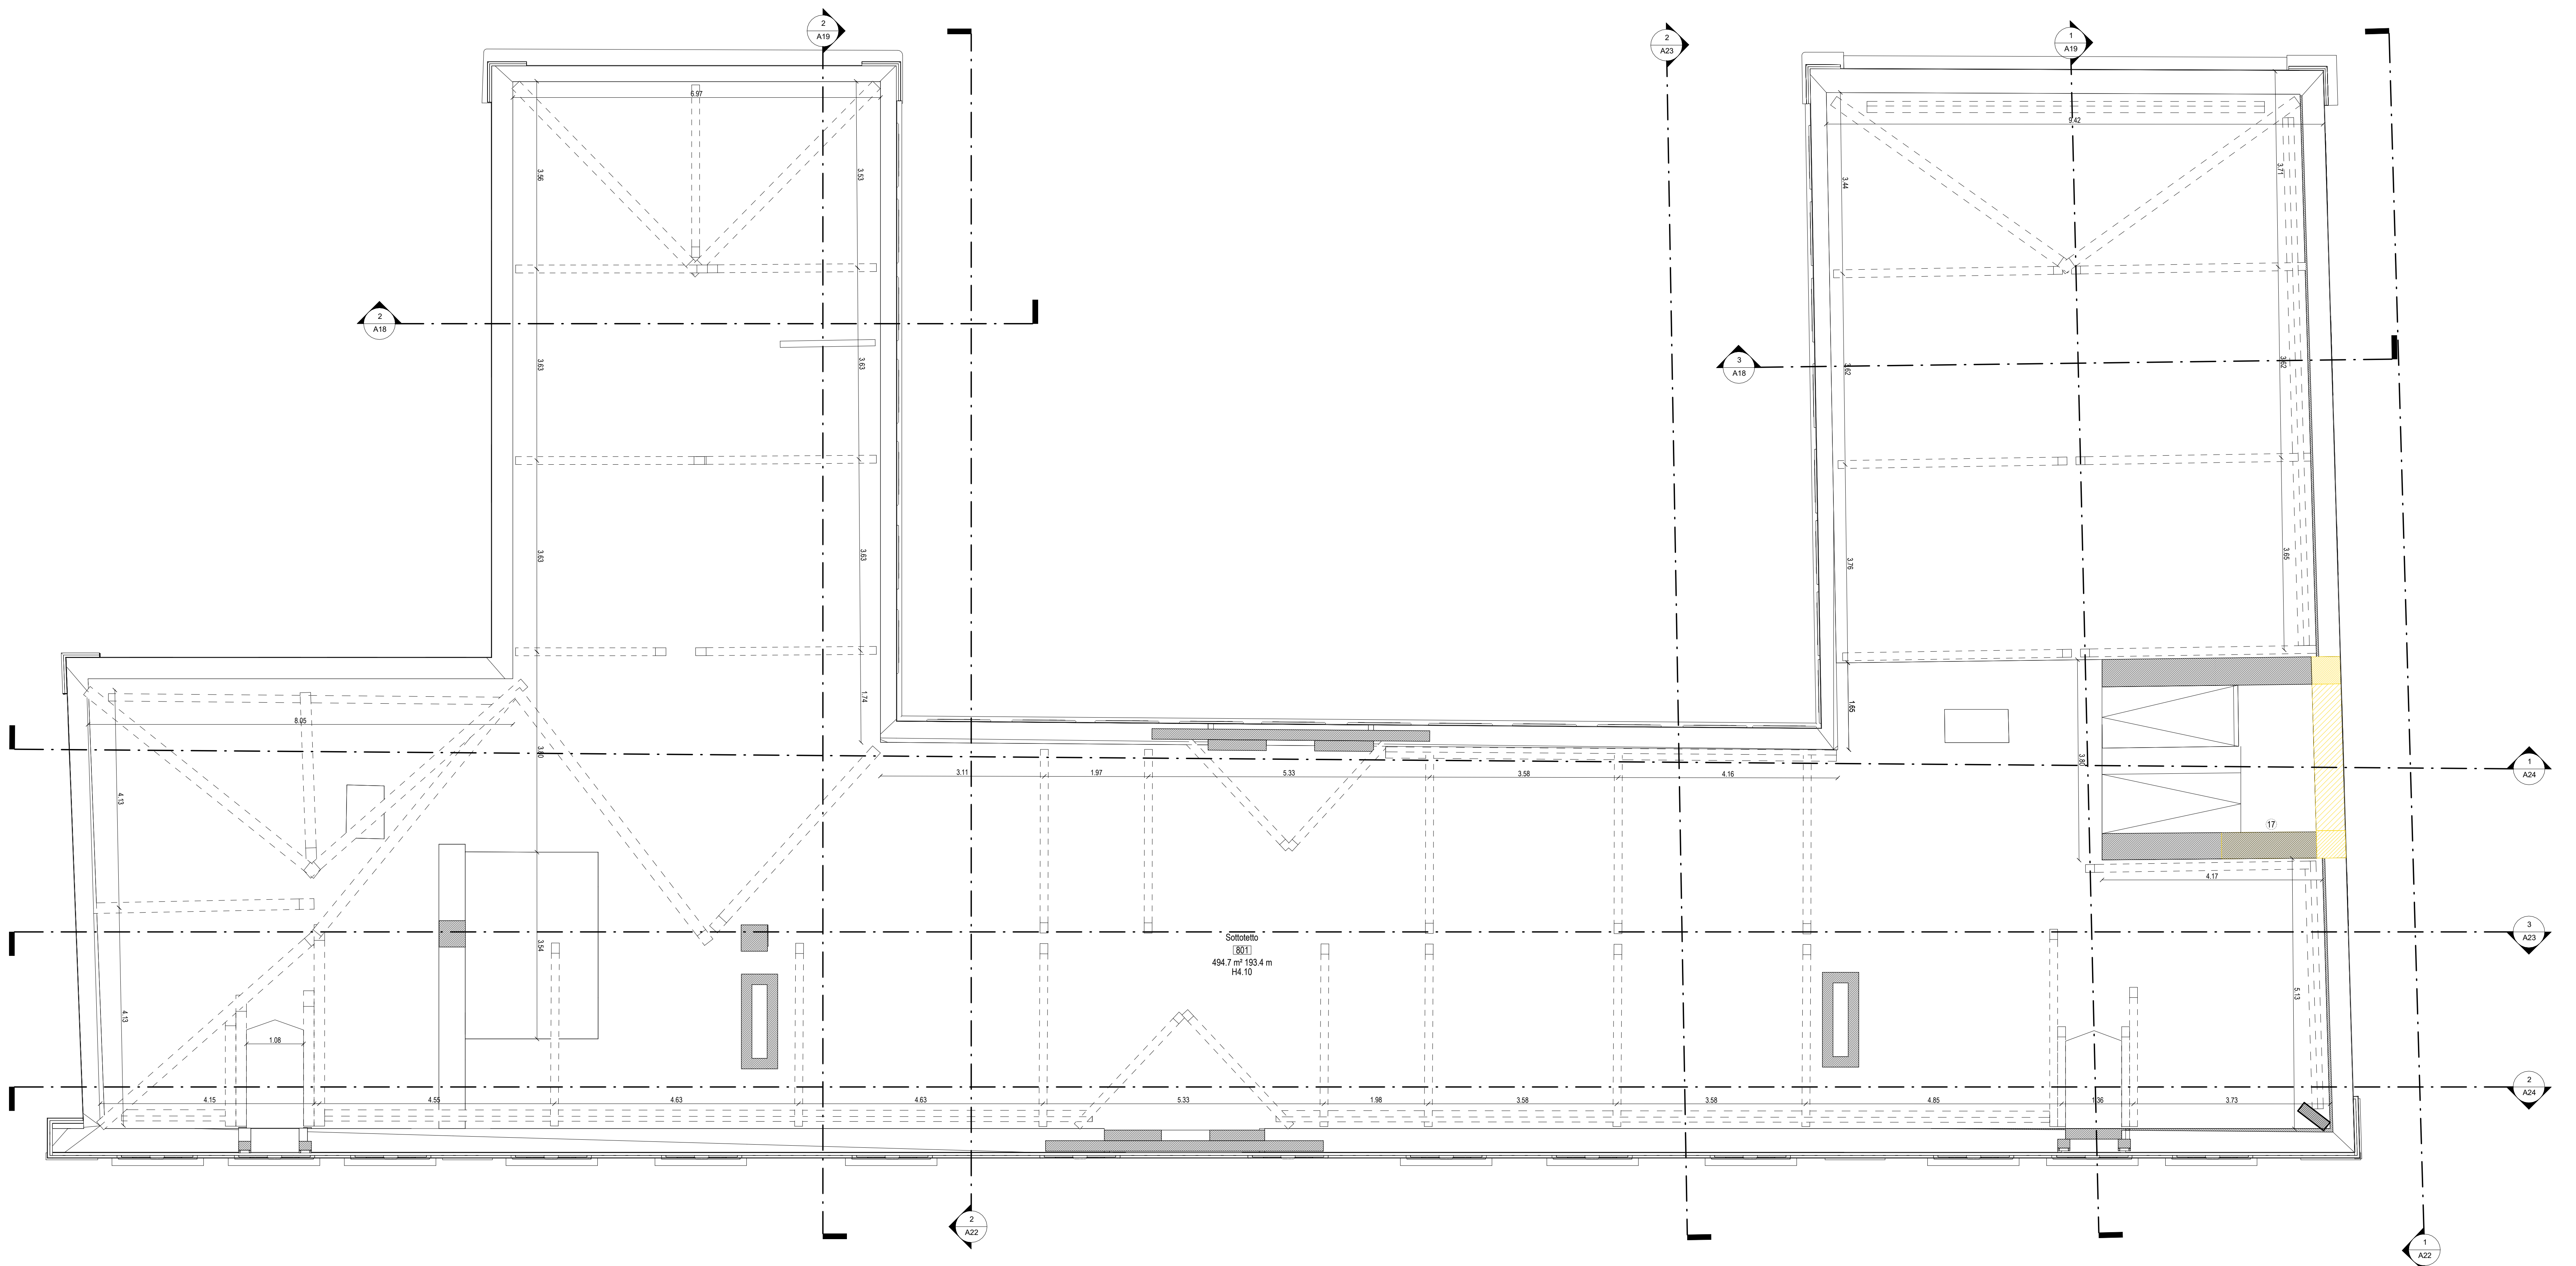

0 piano sottotetto - demolizioni