

COMUNE DI RIVOLI

RIQUALIFICAZIONE DELLA VILLA ANTICA, DELLA PALAZZINA SVIZZERA E DELLE AREE ESTERNE AD ESSE CONNESSE DEL COMPENDIO DENOMINATO "VILLA MELANO"

FONTE DI FINANZIAMENTO: FONDO LO SVILUPPO E LA COESIONE (FSC)
CIG: 938107432A- CUP: F25C19001500007



PROGETTO ESECUTIVO

RTP Isolarchiteti S.r.l. (capogruppo)
prof. arch. Giovanni Durbanio
arch. Umberto Montanari
Nicola Restauri S.r.l.
MCM Ingegneria S.r.l.
ing. Damiano Bonomelli
geol. Andrea Fieraroli
Protecnico S.r.l.

RUP arch. Antonio Graziani
Canture di Rivoli
Direzione Servizi al Territorio e alla Città

OGGETTO

PROGETTO - Villa Antica - sezioni HH, II, LL

A37

DATA 29/01/2024

REV.01 12/03/2024

REV.02

REV.03

SCALA Come indicato

LEGENDA INTERVENTI COSTRUZIONI									
1	nuovo tramezzo / muratura	Cfr. abaco delle murature		14	nuovo serramento interno	Cfr. abaco serramenti esterni			
2	nuovo solaio	Cfr. abaco pavimentazioni		15	controparete per coibentazione interna	Cfr. abaco delle murature			
3	nuova pavimentazione esterna	Cfr. tavole esterne		16	isolante copertura / sottotetto	Cfr. abaco pavimentazioni			
4	nuova pavimentazione su massetto esistente	Cfr. abaco pavimentazioni		17	nuovo controsoffitto	Cfr. abaco controsoffitti			
5	nuova pavimentazione su massetto ex novo	Cfr. abaco pavimentazioni		18	nuovo locale servizio igienico	30 P05.I00.025; 30 P05.I20.010; 30 P05.M0.015-035-045; 01 A19.A40.005; 02 P55.N16.010; 30 P55.A05.015 01 A10.A30.035; 01 A10.B20.065; 01 A20.E38.005; 01 A10.B00.065			
6	nuovo vespaio aerato, comprensivo di strato isolante	Cfr. abaco pavimentazioni		19	nuovo intonaco esterno	AP REST.01			
7	nuovo vespaio non aerato	Cfr. abaco pavimentazioni		20	restauro pavimento esistente	01 A18.B70.015; 01 A18.B80.015; 02 P80.S72.050	26		
8	nuovi rivestimenti in pietra di Luserna	01 P18.A02.020; 01 P18.A60.015; 01 A12.H20.005	226 mc	21	nuova ringhiera metallica	01 P12.A70.010; 01 A18.A70.005; 02 P80.S72.060	968 mc		
9	nuova scala	cfr. elab. strutture, per riv. alzate e pedate cfr. voce sopra.		22	balcone in ferro battuto	01 A09.A96.010; 30 P50.H05.020; 01 A09.G50.010; 26 A03.A10.005	39 mc		
10	nuova tettoia balconcino	01 A19.A10.005	16 mc	23	chiusura ex abbaio con nuova copertura	02 P45.L85.010; 02 P45.L80.010	89 mc		
11	nuova rampa inclinata	Cfr. abaco pavimentazioni		24	revisione manto di copertura	01 A19.C20.005; 01 A19.A10.005; 01 A19.A10.005; 01 A19.A40.040; 1C.14.200.001/1	17 mc		
12	nuovo ascensore	01 A30.A02.010; 01 A30.A02.005	2	25	ripristini faldeie e nuovi pluviali		75 m		
13	nuovo serramento esterno	Cfr. abaco serramenti esterni					456 mc		

ELENCO PREZZI UNITARI

QUANTITÀ

26

968 mc

39 mc

89 mc

17 mc

75 m

456 mc

ELENCO PREZZI UNITARI

QUANTITÀ

26

968 mc

39 mc

89 mc

17 mc

75 m


456 mc

NB:


- Viene previsto un nuovo intonaco su tutte i locali interni su tutte le pareti ad eccezione di quellin cartongesso (EPU intonaco: 02 P55.N14.005; 02 P55.N20.010); (EPU cartongesso: 01 A20.A50.005; 03 A10.E01.015; 01 A20.E30.005) - Vengono previsti un nuovo avanzante interno (EPU: 01 A17.A40.050; 01 A17.A60.007; 01 A20.F32.005; 01 A20.F40.010) e una nuova soglia in pietra (EPU: 01 P18.A60.025; 01 A12.H20.005) per tutte le nuove finestre. - Viene previsto un nuovo cornino (EPU: 01 A18.B40.015; 02 P80.S72.050) per la nuova scala.



1 sezione II - progetto

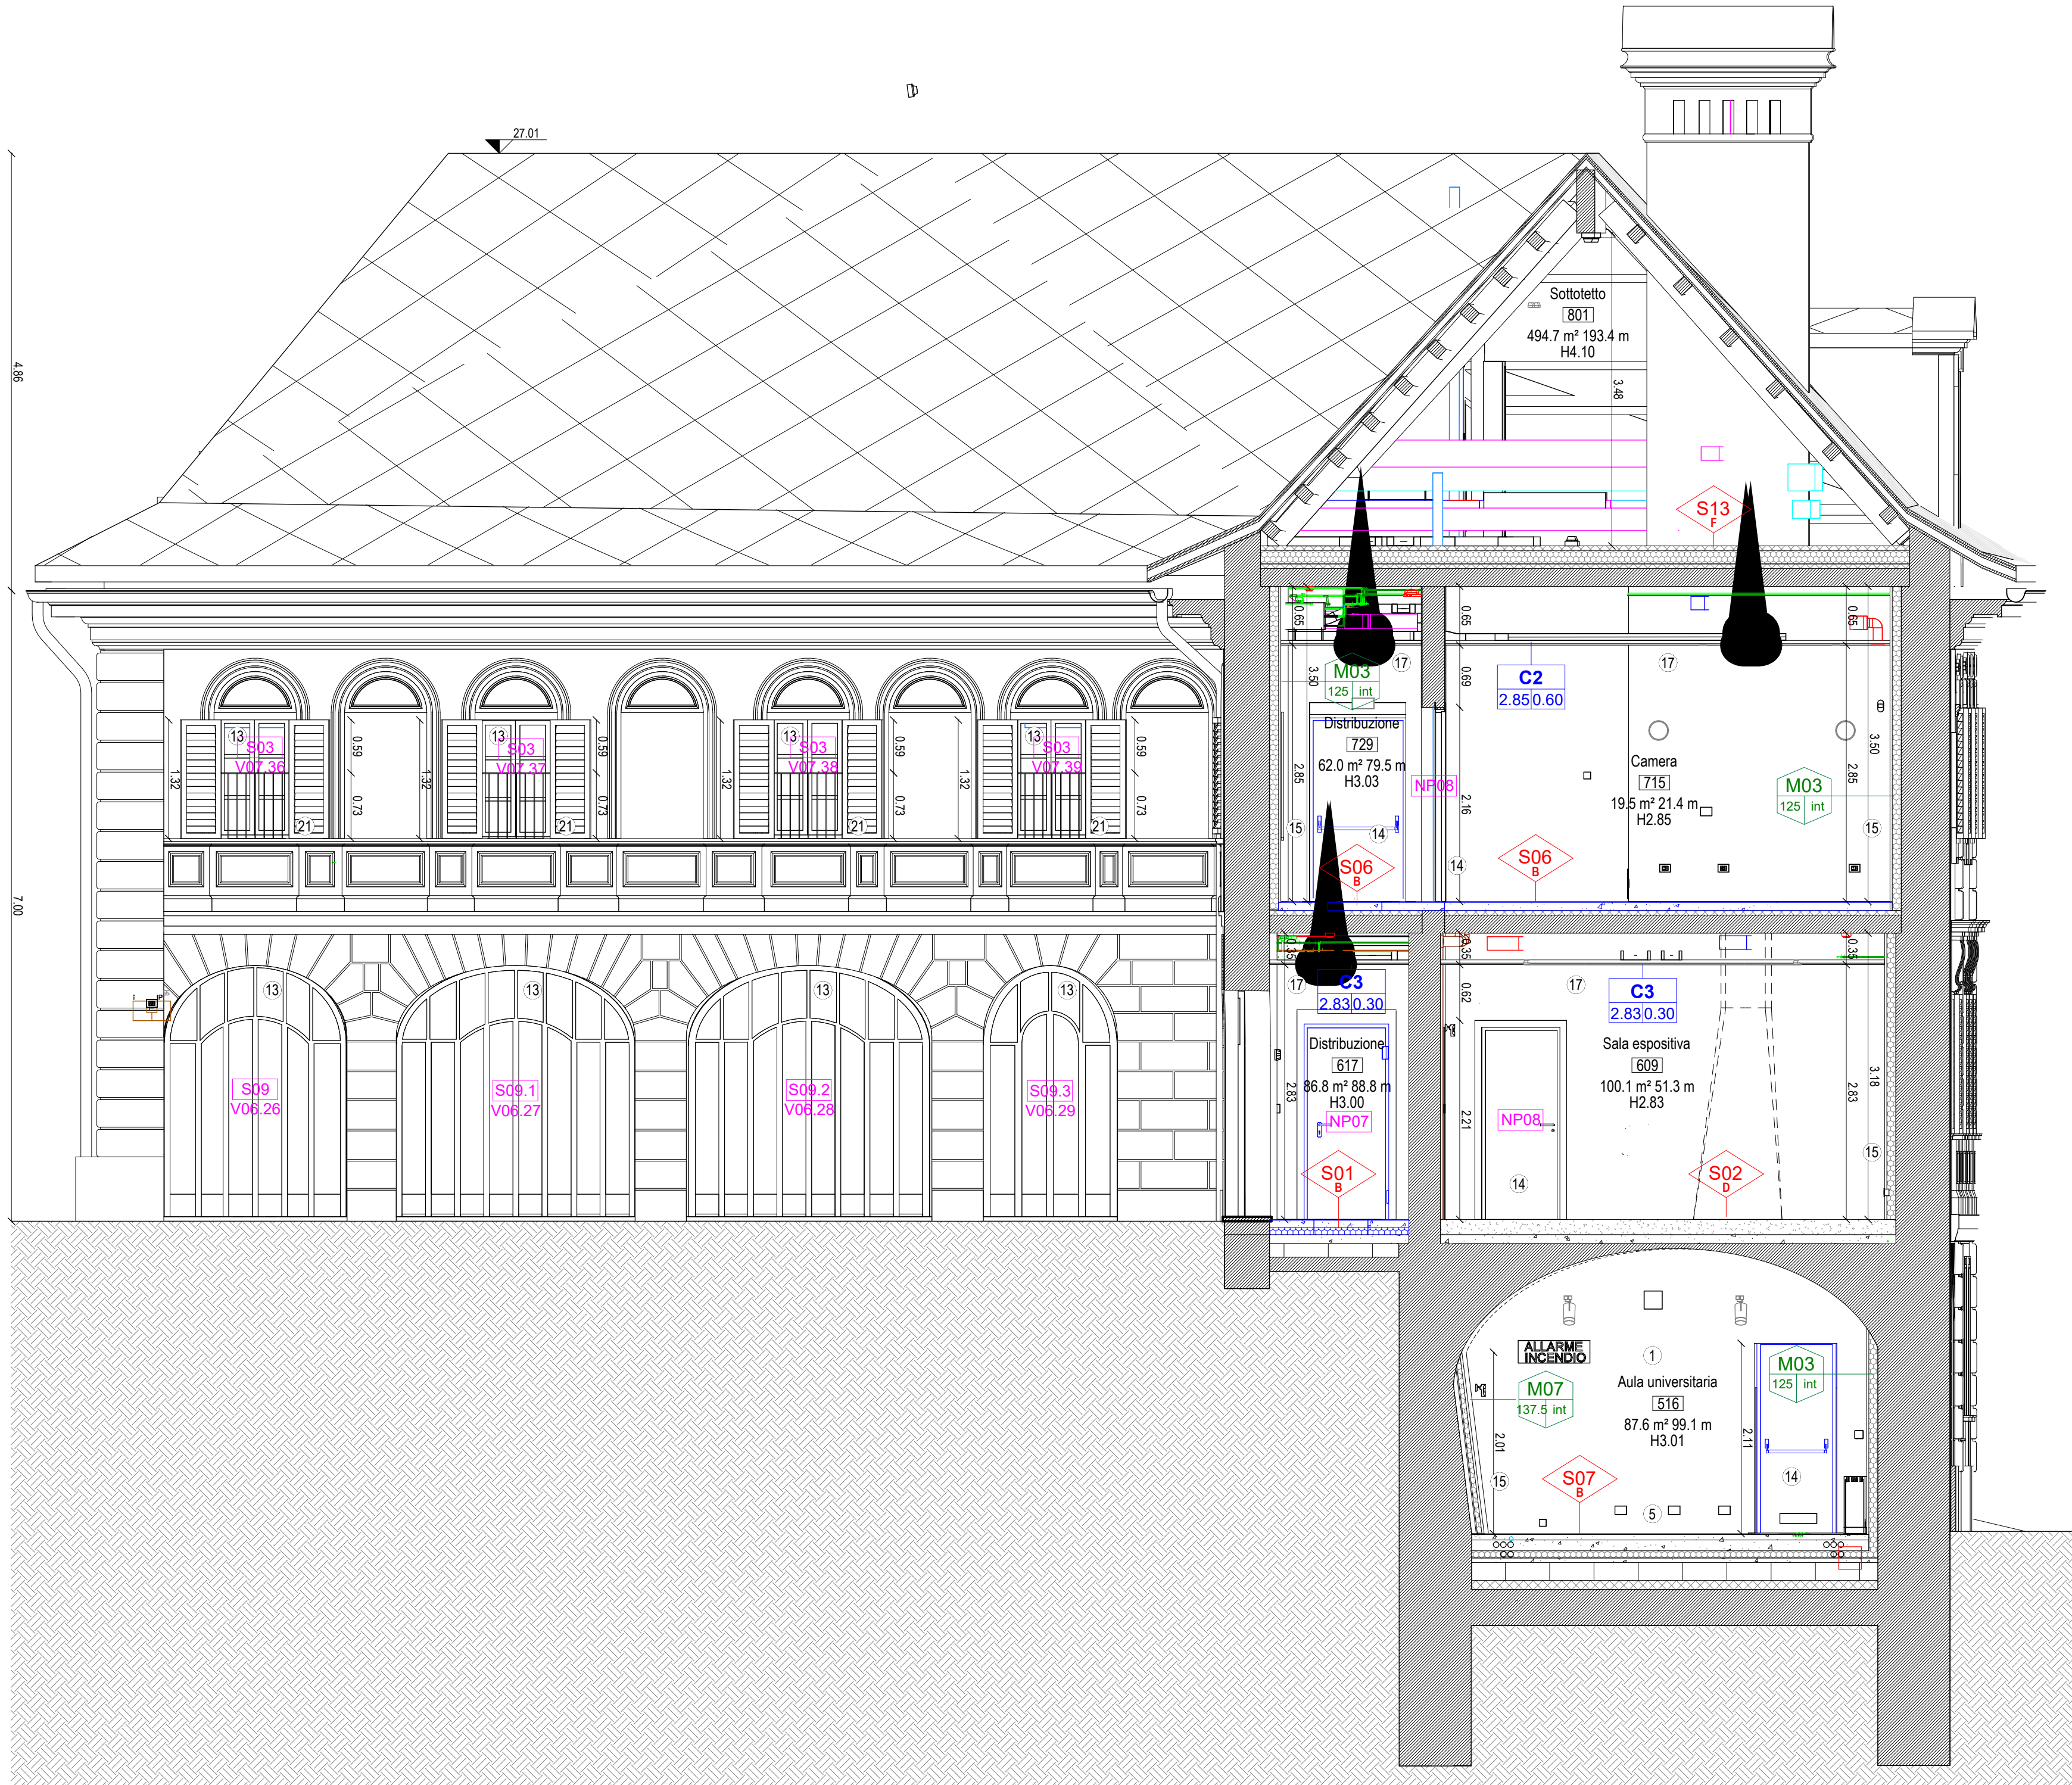

2 sezione LL - progetto

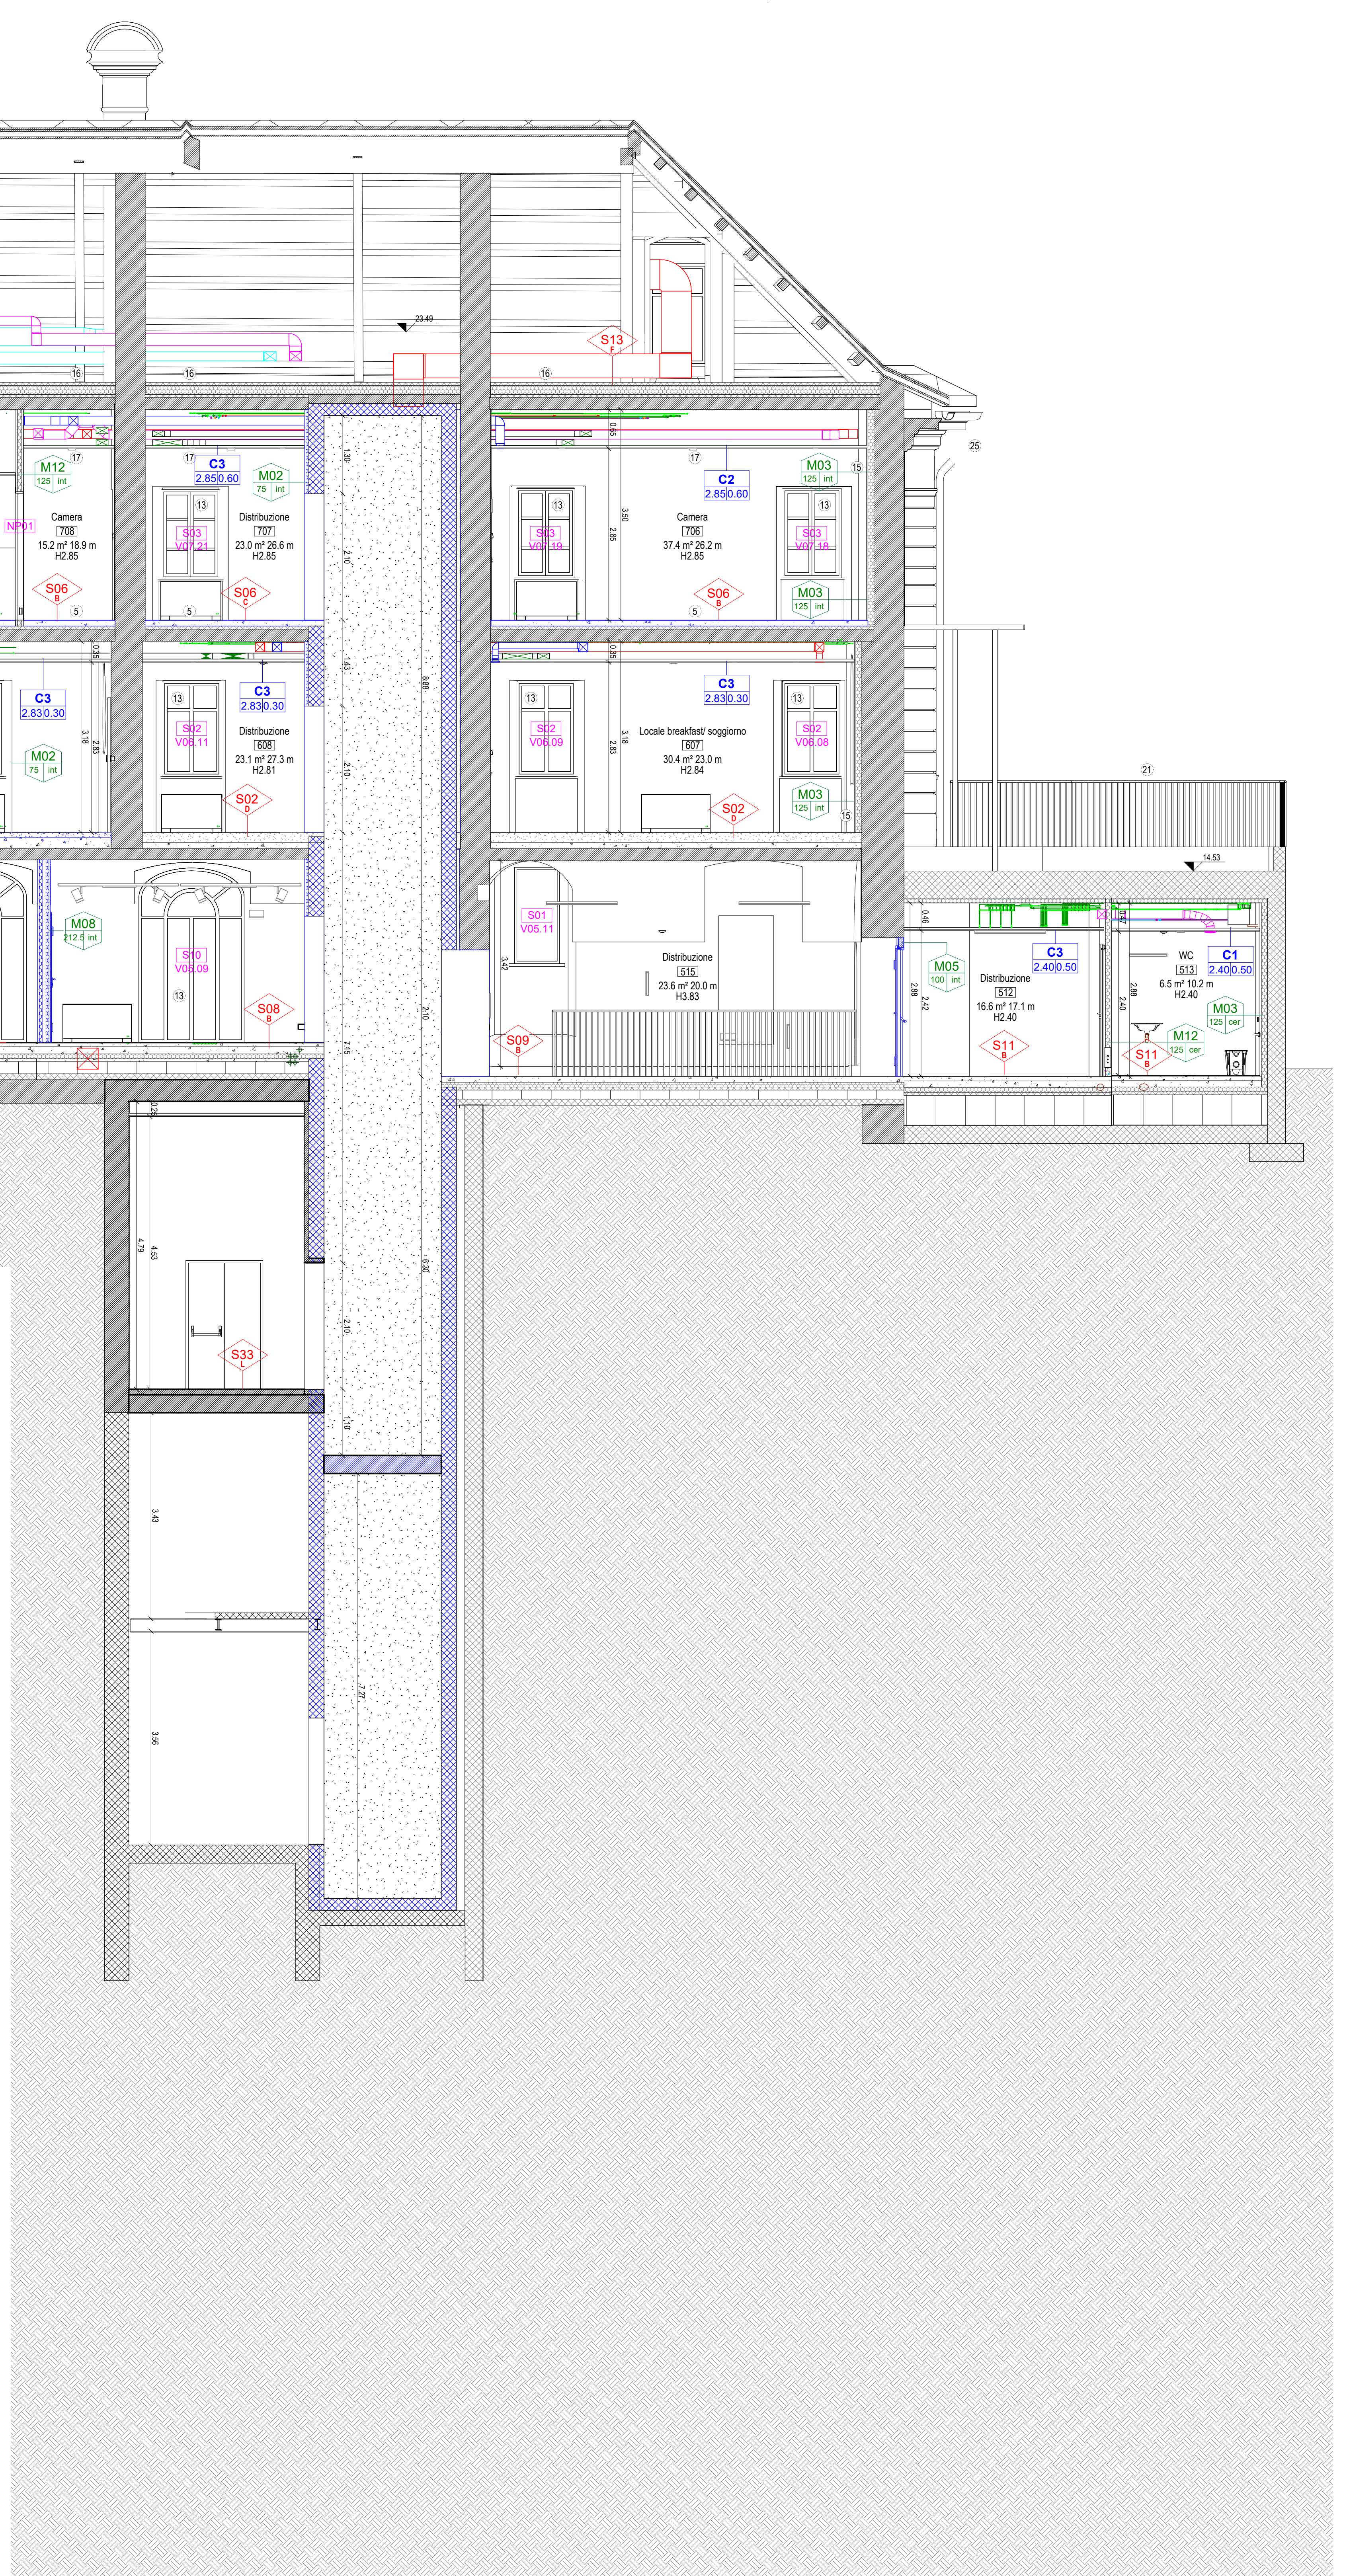

3 sezione HH - progetto