

COMUNE DI RIVOLI

RIQUALIFICAZIONE DELLA VILLA ANTICA, DELLA PALAZZINA SVIZZERA E DELLE AREE ESTERNE AD ESSE CONNESSE DEL COMPENDIO DENOMINATO "VILLA MELANO"

FONTE DI FINANZIAMENTO: FONDO PER LO SVILUPPO E LA COESIONE (FSC)
CIG: 938107432A - CUP: F25C19001500007



PROGETTO ESECUTIVO

RTP: Isolarchiteti S.r.l. (capogruppo)
prof. arch. Giovanni Durbiano
arch. Umberto Montanari
arch. paesaggista Marco Ferrari
Nicola Restauri S.r.l.
MCM Ingegneria S.r.l.
ing. Damiano Bonomelli
geol. Andrea Ferrarotti
Protecnico S.r.l.

RUP: arch. Antonio Graziani
Comune di Rivoli
Direzione Servizi al Territorio e alla Città

OGGETTO

Progetto: planting plan aiuole 1_A, 1bisI, 1bisQ;
schemi di impianto vigneto 1bisE+1bisF, roseto 1bisP, erbacee

A84

DATA

29/01/2024

REV.01

REV.02


REV.03

SCALA

1:50

AIUOLA 1bis_Q 1:50


N

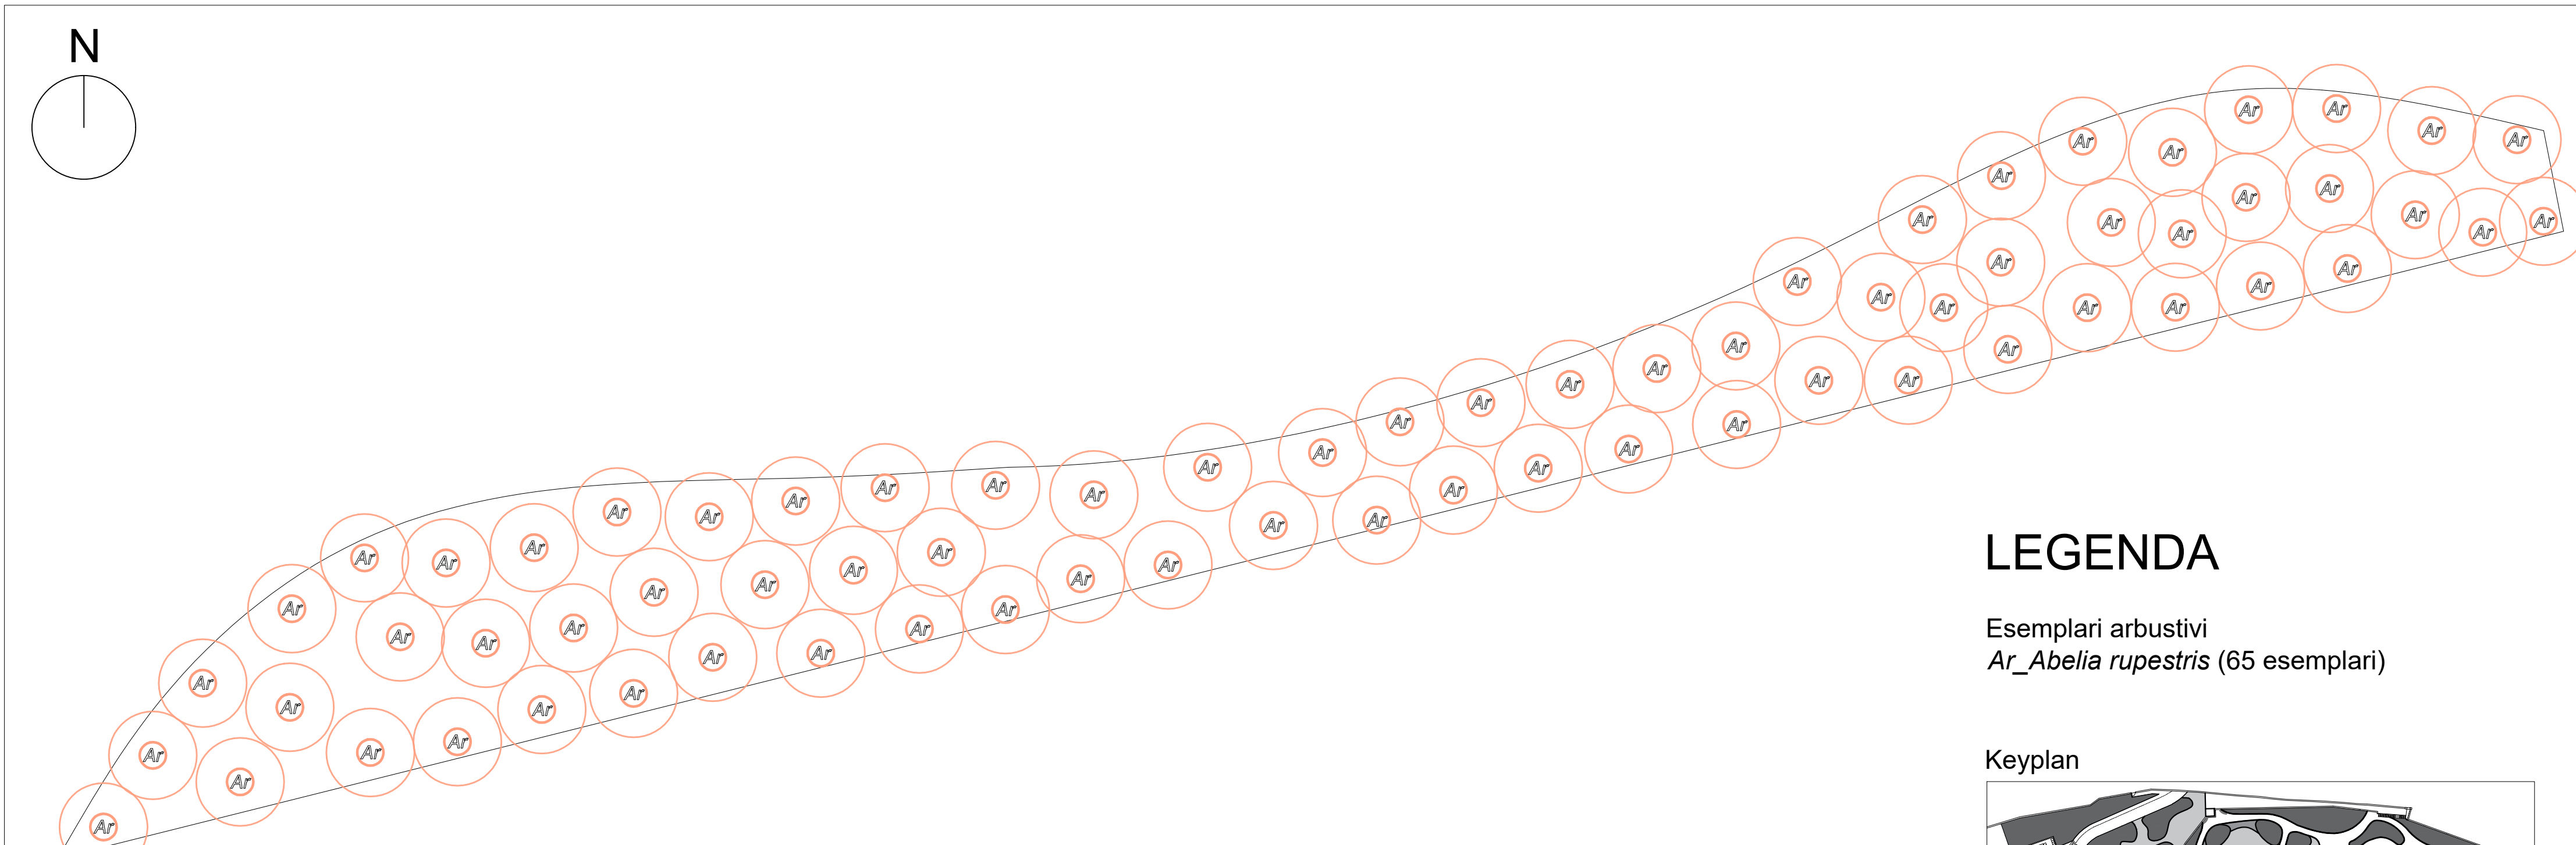

LEGENDA


Esemplari arbustivi
Ar_Abelia rupestris (65 esemplari)

Keyplan

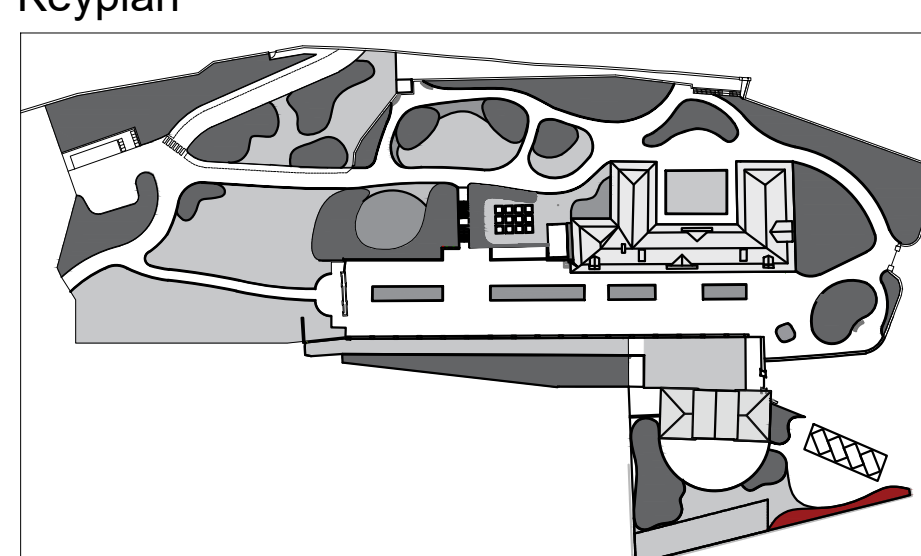

AIUOLA 1_A 1:50

N

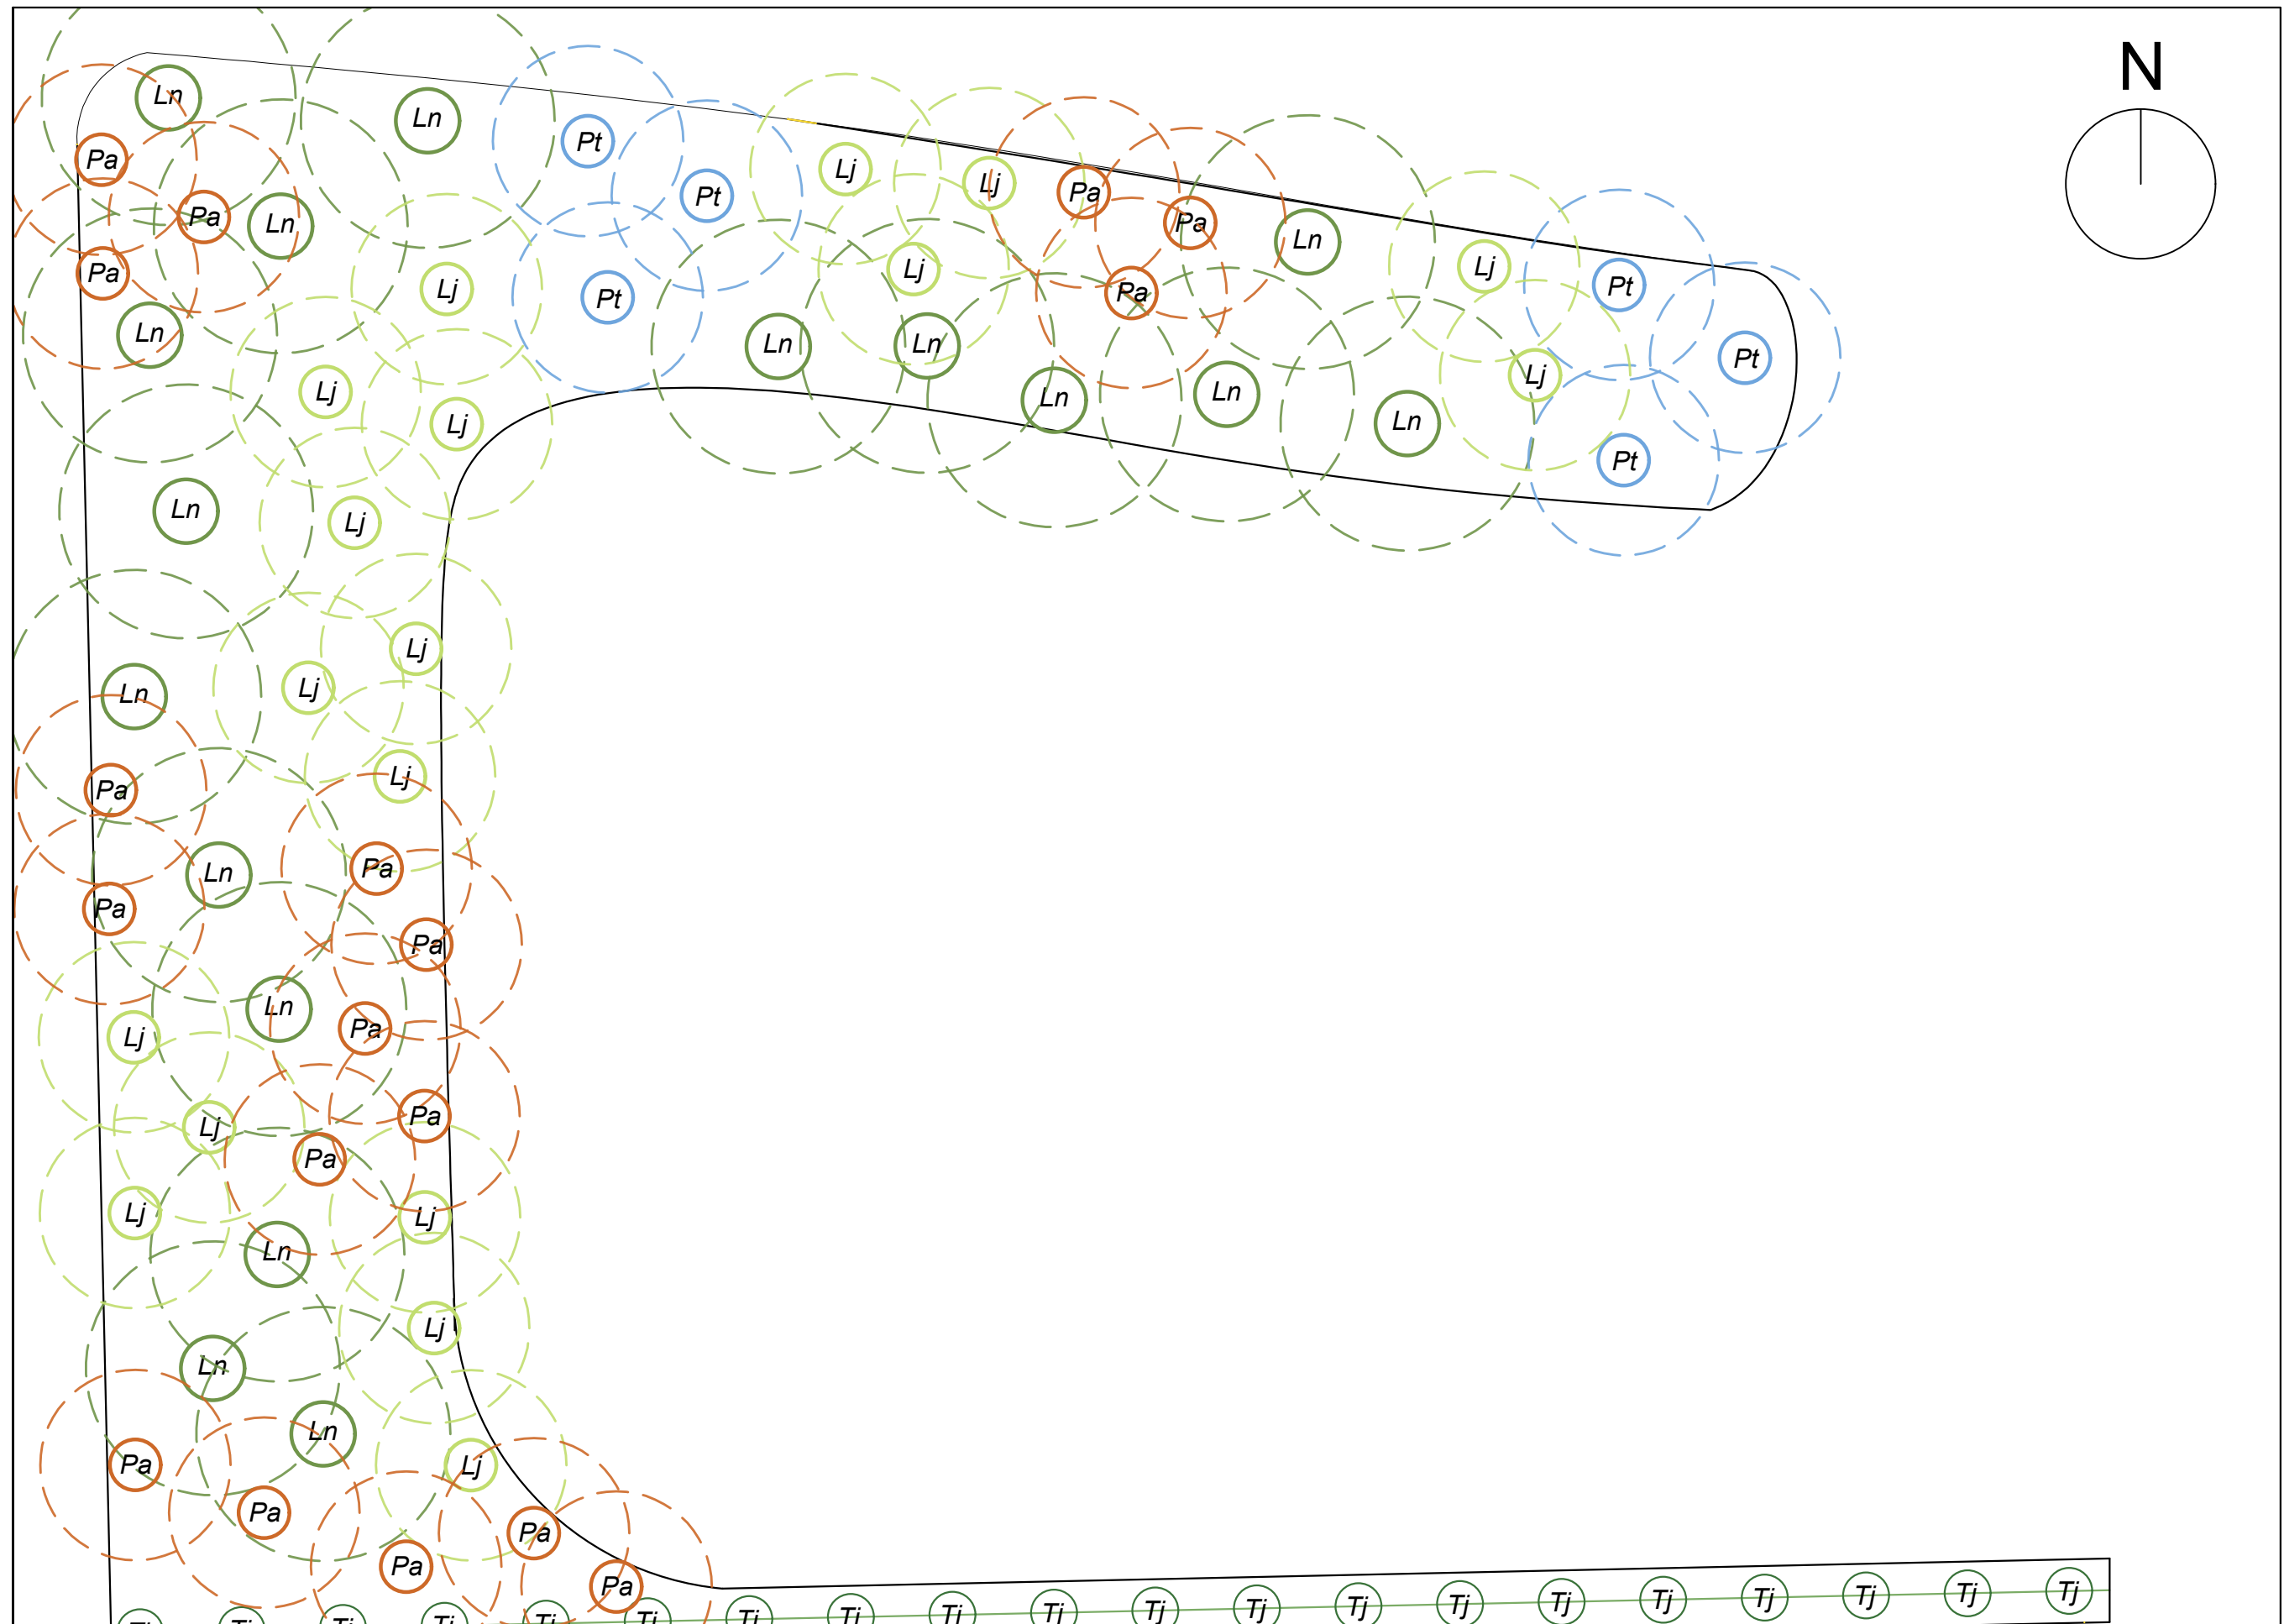


LEGENDA

Esemplari arbustivi
Pa_Phyllirea angustifolia (18 esemplari)
Ln_Laurus nobilis (18 esemplari)
Lj_Ligustrum japonicum (18 esemplari)
Pt_Phormium tenax (6 esemplari)


Esemplari rampicanti:
Tj_Trachelospermum jasminoides (20 esemplari)

Keyplan

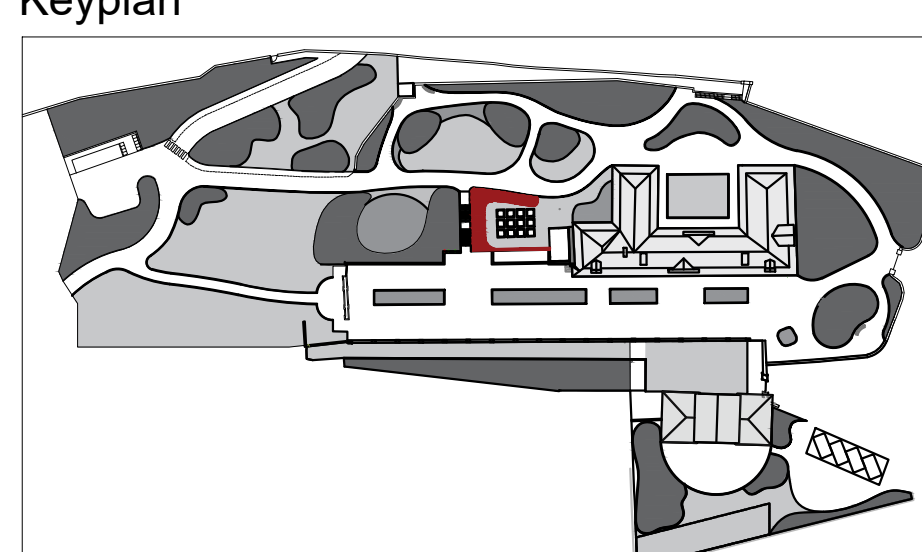

AIUOLA 1bis_I

N

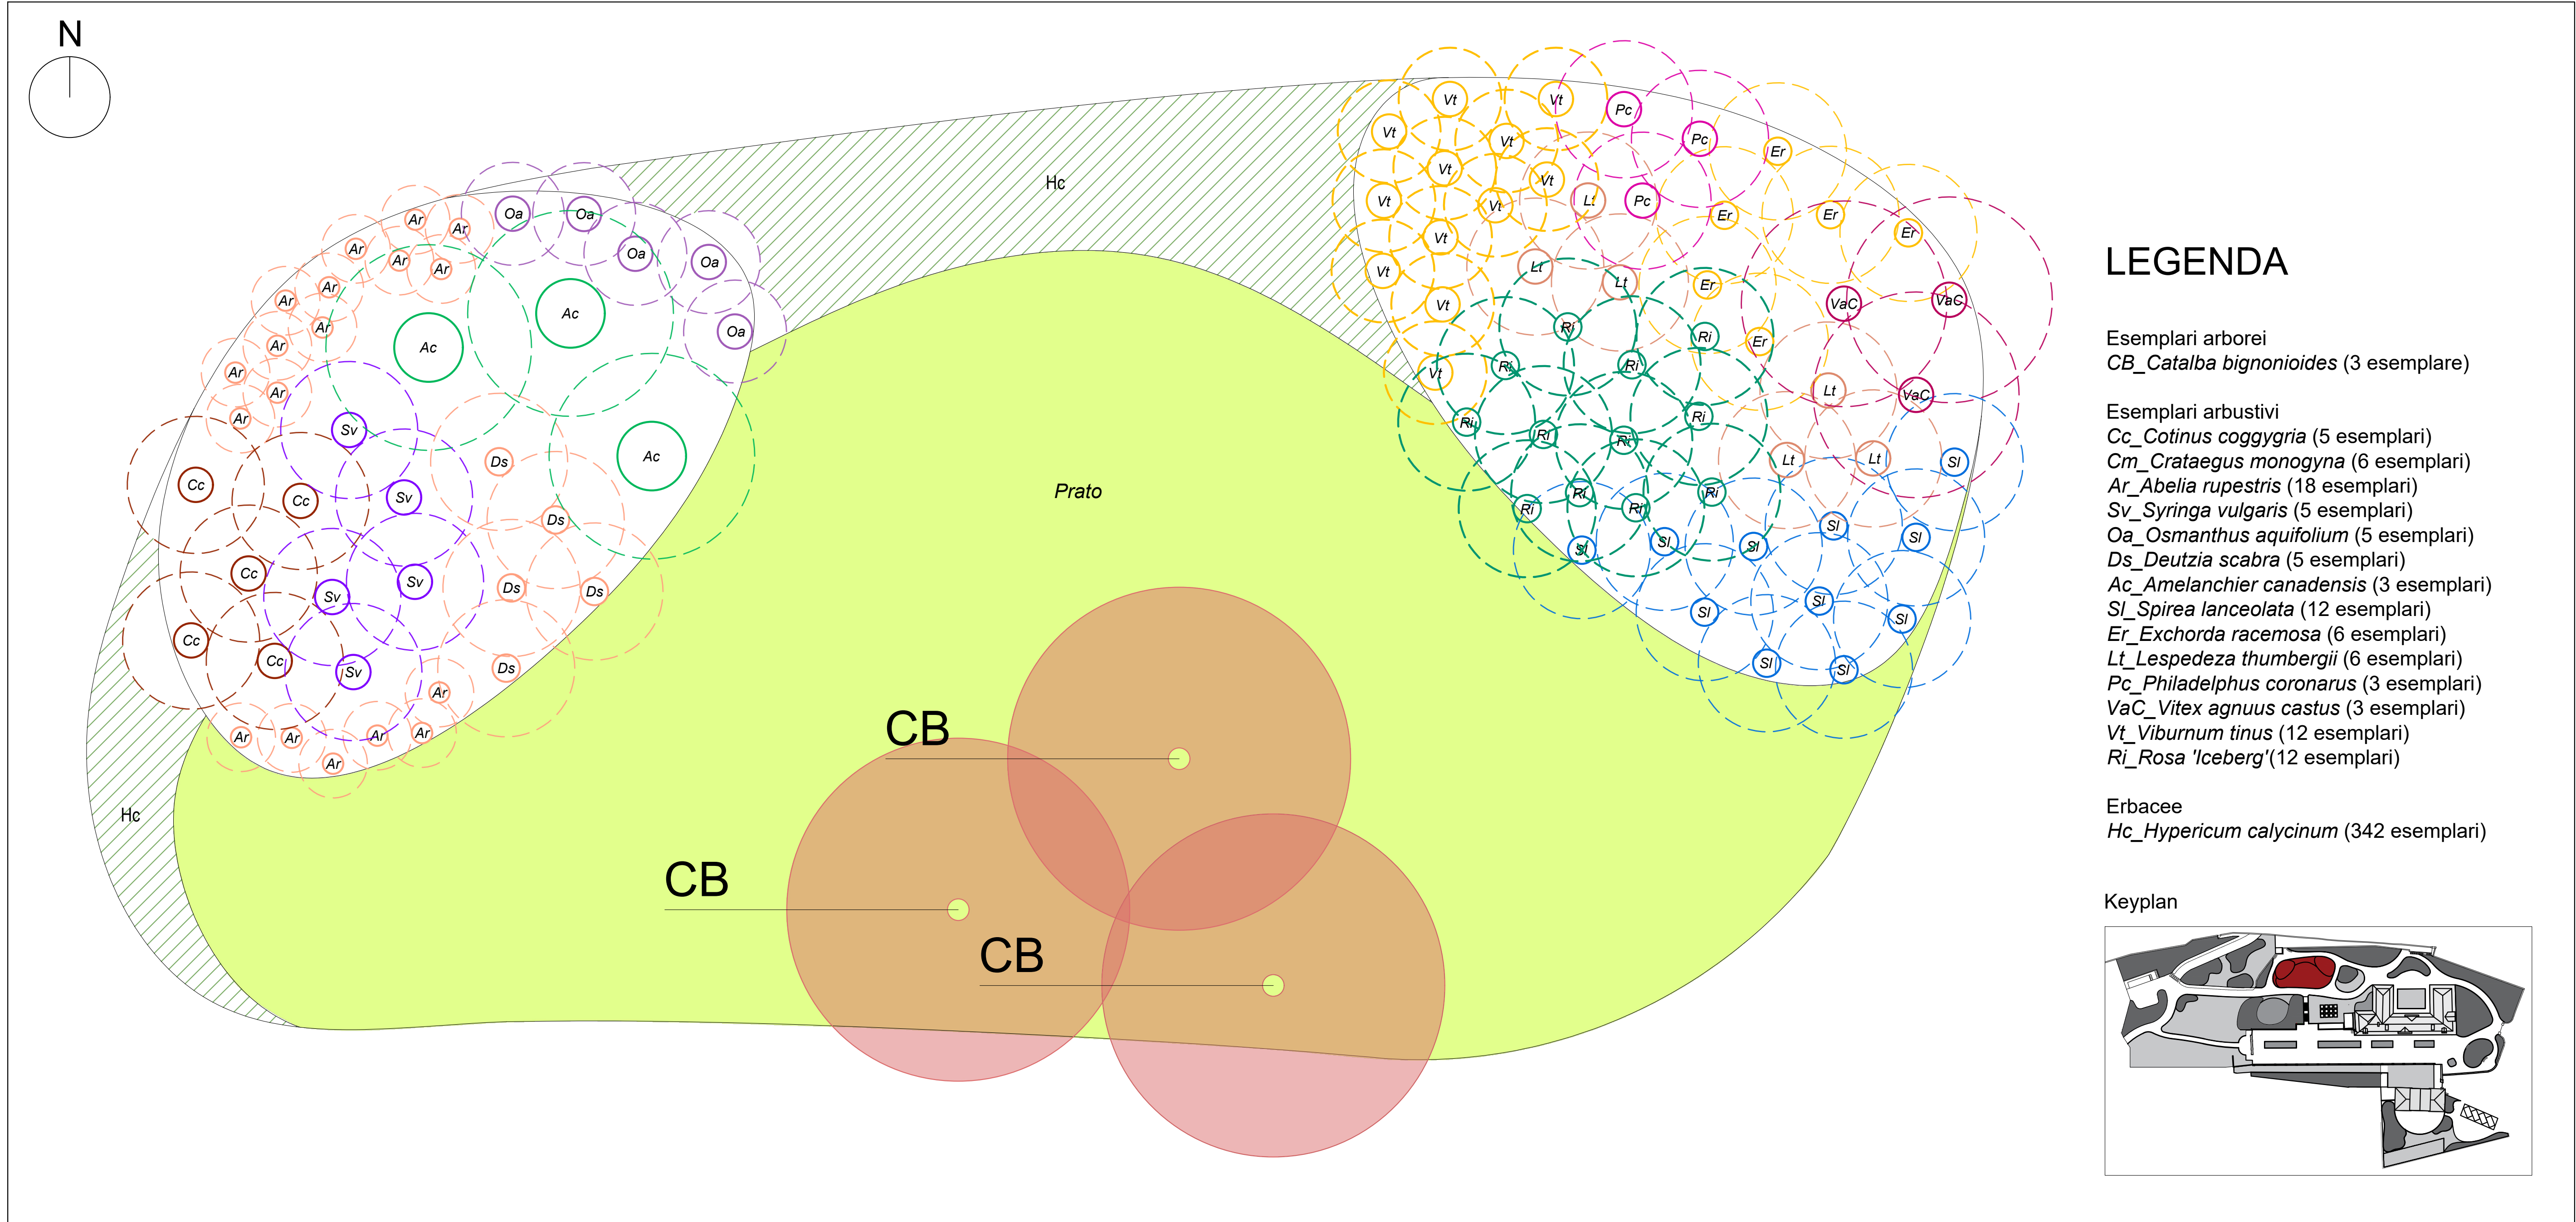


LEGENDA

Esemplari arborei
CB_Catalpa bignonioides (3 esemplare)

Esemplari arbustivi
Cc_Cotinus coggygia (5 esemplari)
Cm_Crataegus monogyna (6 esemplari)
Ar_Abelia rupestris (18 esemplari)
Sv_Syringa vulgaris (5 esemplari)
Oa_Osmanthus aquifolium (5 esemplari)
Ds_Deutzia scabra (5 esemplari)
Ac_Amelanchier canadensis (3 esemplari)
Sl_Spirea lanceolata (12 esemplari)
Er_Exchorda racemosa (6 esemplari)
Lt_Lespedeza thumbergii (6 esemplari)
Pc_Philadelphus coronarius (3 esemplari)
VaC_Vitex agnus castus (3 esemplari)
Vt_Viburnum tinus (12 esemplari)
Ri_Rosa 'Iceberg' (12 esemplari)

Erbacee
Hc_Hypericum calycinum (342 esemplari)

Keyplan

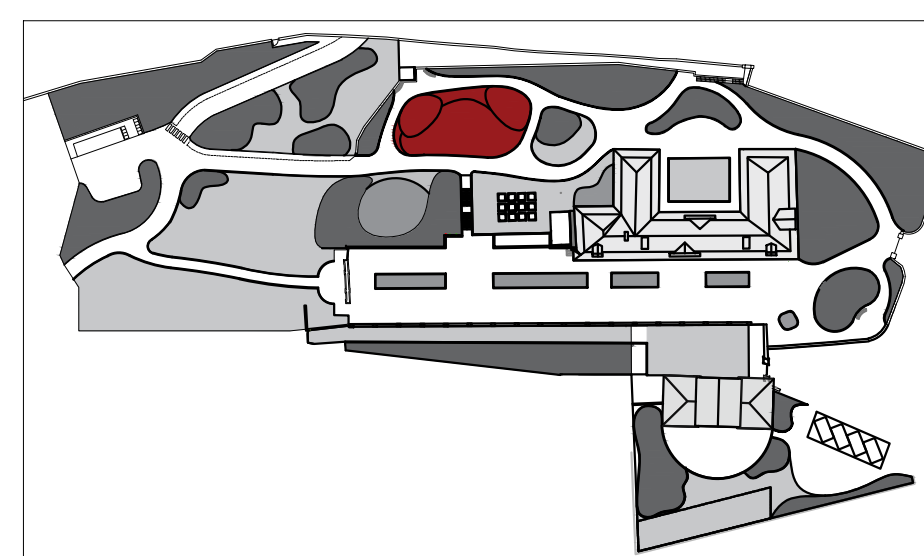


SESTO D'IMPIANTO ROSETO (Aiuola 1bis_P) 1:20

LEGENDA

Rosa 'Iceberg'
Rosa 'Strawberry Hill'
Rosa chinensis 'Sanguinea'

Keyplan

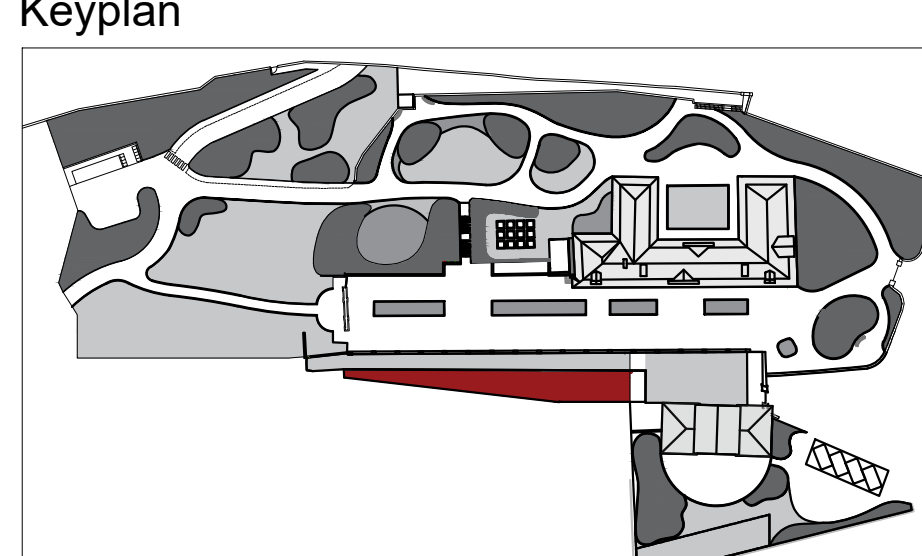

SESTO D'IMPIANTO ERBACEE 1:20

4 piante/mq

- Ruscus hypoglossum
- Helleborus argutifolius

5 piante/mq

- Canna indica
- Iris germanica
- Stipa tenuissima 'Pony tail'

7 piante/mq

- Artemisia absinthium
- Ceratostigma plumbaginoides

9 piante/mq

- Hypericum calycinum
- Iris germanica
- Pachysandra terminalis

11 piante/mq

- Vinca minor

12 piante/mq

- Thymus serpyllum

20 piante/mq

- Convallaria japonica

SESTO D'IMPIANTO VIGNETO (Aiuola 1bis_P) 1:50

LEGENDA

uva da tavola 2 anni, vaso 9L

pali in cemento armato precompresso 7x7,5 cm con armatura a 4 trecce con 8 fili in acciaio diametro 2,25 cm con smussatura spigoli vivi e foratura

Keyplan

