

COMUNE DI RIVOLI

RIQUALIFICAZIONE DELLA VILLA ANTICA, DELLA PALAZZINA SVIZZERA E DELLE AREE ESTERNE AD ESSE CONNESSE DEL COMPENDIO DENOMINATO "VILLA MELANO"

FONTE DI FINANZIAMENTO: FONDO PER LO SVILUPPO E LA COESIONE (FSC)
CIG: 938107432A - CUP: F25C19001500007

PROGETTO ESECUTIVO

RTP: Isolarchitetti S.r.l. (capogruppo)
prof. arch. Giovanni Durbiano
arch. Umberto Montanari
arch. paesaggista Marco Ferrari
Nicola Restauri S.r.l.
MCM Ingegneria S.r.l.
ing. Damiano Bonomelli
geol. Andrea Ferrarotti
Pirotenico S.r.l.

RUP: arch. Antonio Graziani
Comune di Rivoli
Direzione Servizi al Territorio e alla Città

OGGETTO

COSTRUZIONI - Villa Antica - Pianta piano sottotetto e copertura

A28

DATA

REV.01

REV.02

REV.03


SCALA

29/01/2024


12/03/2024

Come indicato

LEGENDA INTERVENTI COSTRUZIONI									
1	nuovo tramezzo / muratura	Cfr. abaco delle murature		14	nuovo serramento interno	Cfr. abaco serramenti interni		NB: - Viene previsto un nuovo intonaco per tutti i locali interni su tutte le pareti ad eccezione di quellin cartongesso (EPU intonaco: 02.P55.N14.005; 02.P55.N20.010;), (EPU cartongesso: 01.A20.A50.005; 03.A10.E01.015; 01.A20.E30.005). - Vengono previsti un nuovo davanzale interno (EPU: 01.A17.A40.050; 01.A17.A60.007; 01.A20.F32.005; 01.A20.F40.010) e una nuova soglia in pietra (EPU: 01.P18.A60.025; 01.A12.H20.005) per tutte le nuove finestre. - Viene previsto un nuovo corrimano (EPU: 01.A18.B40.015; 02.P80.S72.050) per la nuova scala.	
2	nuovo solaio	Cfr. abaco pavimentazioni		15	controparete per coibentazione interna	Cfr. abaco delle murature			
3	nuova pavimentazione esterna	Cfr. tavole esterne		16	isolante copertura / sottotetto	Cfr. abaco pavimentazioni			
4	nuova pavimentazione su massetto esistente	Cfr. abaco pavimentazioni		17	nuovo controsoffitto	Cfr. abaco controsoffitti			
5	nuova pavimentazione su massetto ex novo	Cfr. abaco pavimentazioni		18	nuovo locale servizio igienico	30.P05.I00.025; 30.P05.I20.010; 30.P05.I40.015-035-045; 01.A19.H45.005; 02.P55.N16.010; 30.P55.A05.015 01.A10.A30.035; 01.A10.B20.065; 01.A20.E38.005; 01.A10.B00.065	26		
6	nuovo vespaio aerato, comprensivo di strato isolante	Cfr. abaco pavimentazioni				AP.REST.01	968 m2		
7	nuovo vespaio non aerato	Cfr. abaco pavimentazioni		19	nuovo intonaco esterno	01.A18.B70.015; 01.A18.B80.015; 02.P80.S72.050	39 m2		
8	nuovi rivestimenti in pietra di Luserna	01.P18.A60.020; 01.P18.A60.015; 01.A12.H20.005	226 m2	20	restauro pavimento esistente	01.A18.B70.015; 01.A18.B80.015; 02.P80.S72.050	107 m2		
9	nuova scala	cfr. elab. strutture per riv. alzatate e pedate cfr. voce sopra.		21	nuova ringhiera metallica	01.P12.A70.010; 01.A18.A70.005;02.P80.S72.060	89 m2		
10	nuova tettoia balconcino	01.A19.A10.005	16 m2	22	balcone in ferro battuto	01.A09.A96.010; 30.F50.H05.020; 01.A09.G50.010; 26.A03.A10.005	17 m2		
11	nuova rampa inclinata	Cfr. abaco pavimentazioni		23	chiusura ex abbaino con nuova copertura	02.P45.L85.010; 02.P45.L80.010	75 m2		
12	nuovo ascensore	01.A30.A02.010; 01.A30.A02.005	2	24	revisione manto di copertura	01.A19.C20.005; 01.A19.A10.005; 01.A19.A10.005; 01.A19.A40.040; 1C.14.200.0010.I	456 m2		
13	nuovo serramento esterno	Cfr. abaco serramenti esterni		25	ripristini faldalene e nuovi pluviali				

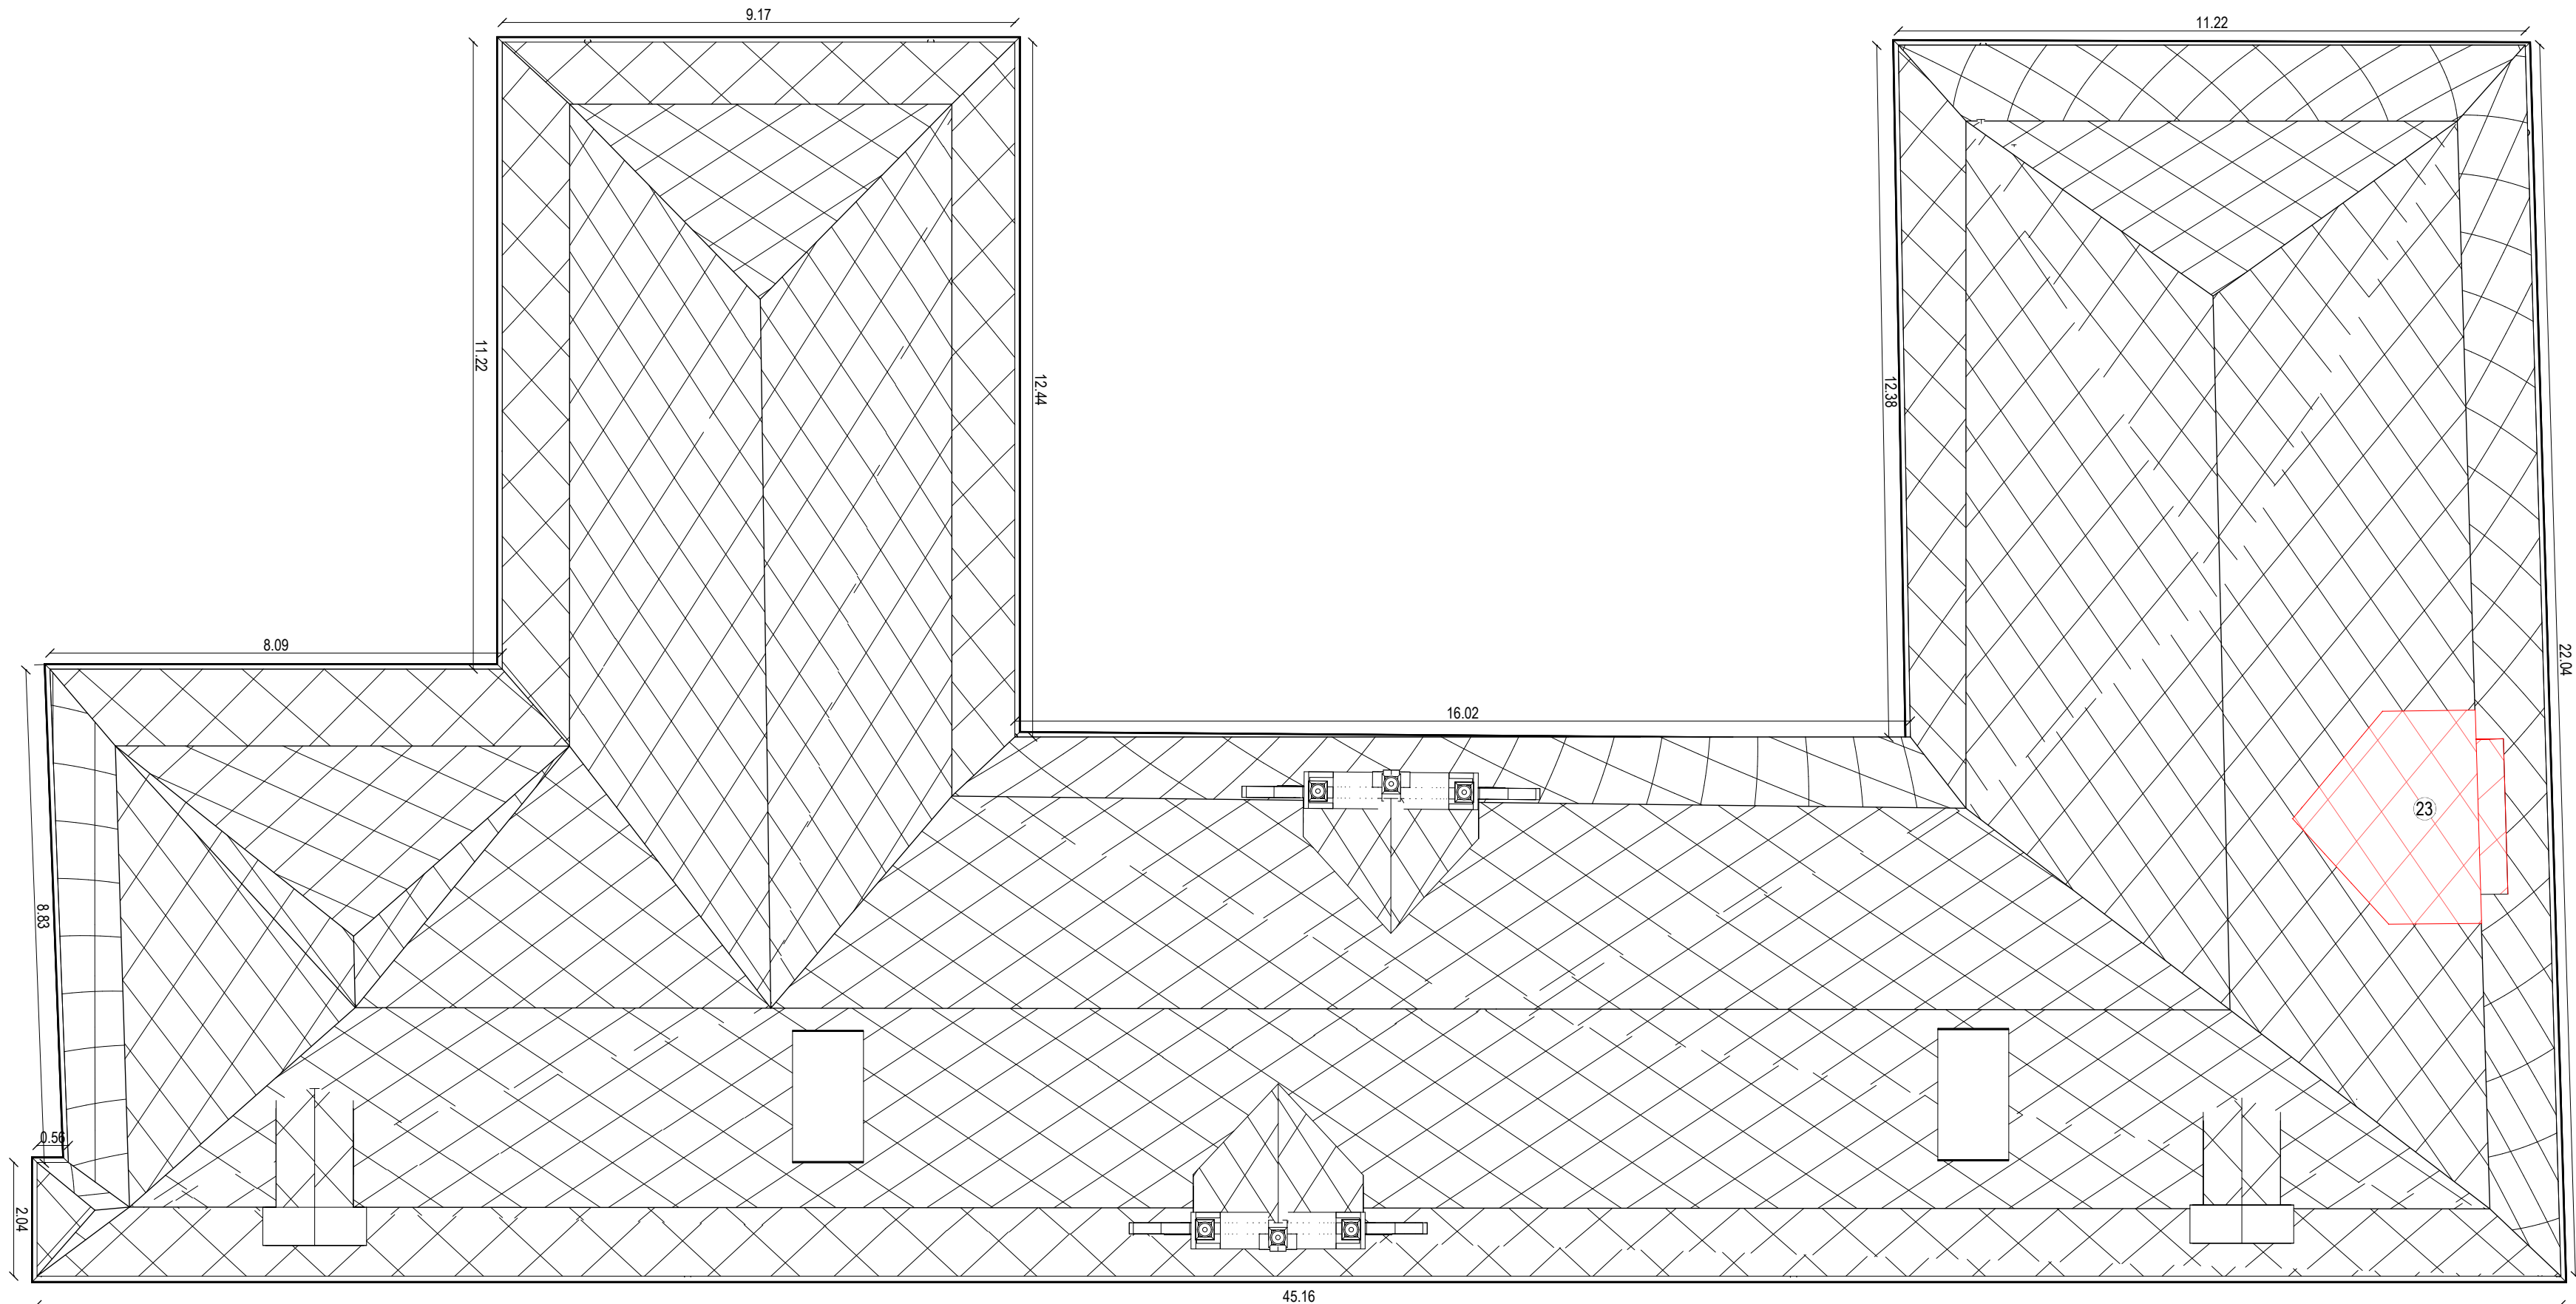

1 piano copertura - costruzioni

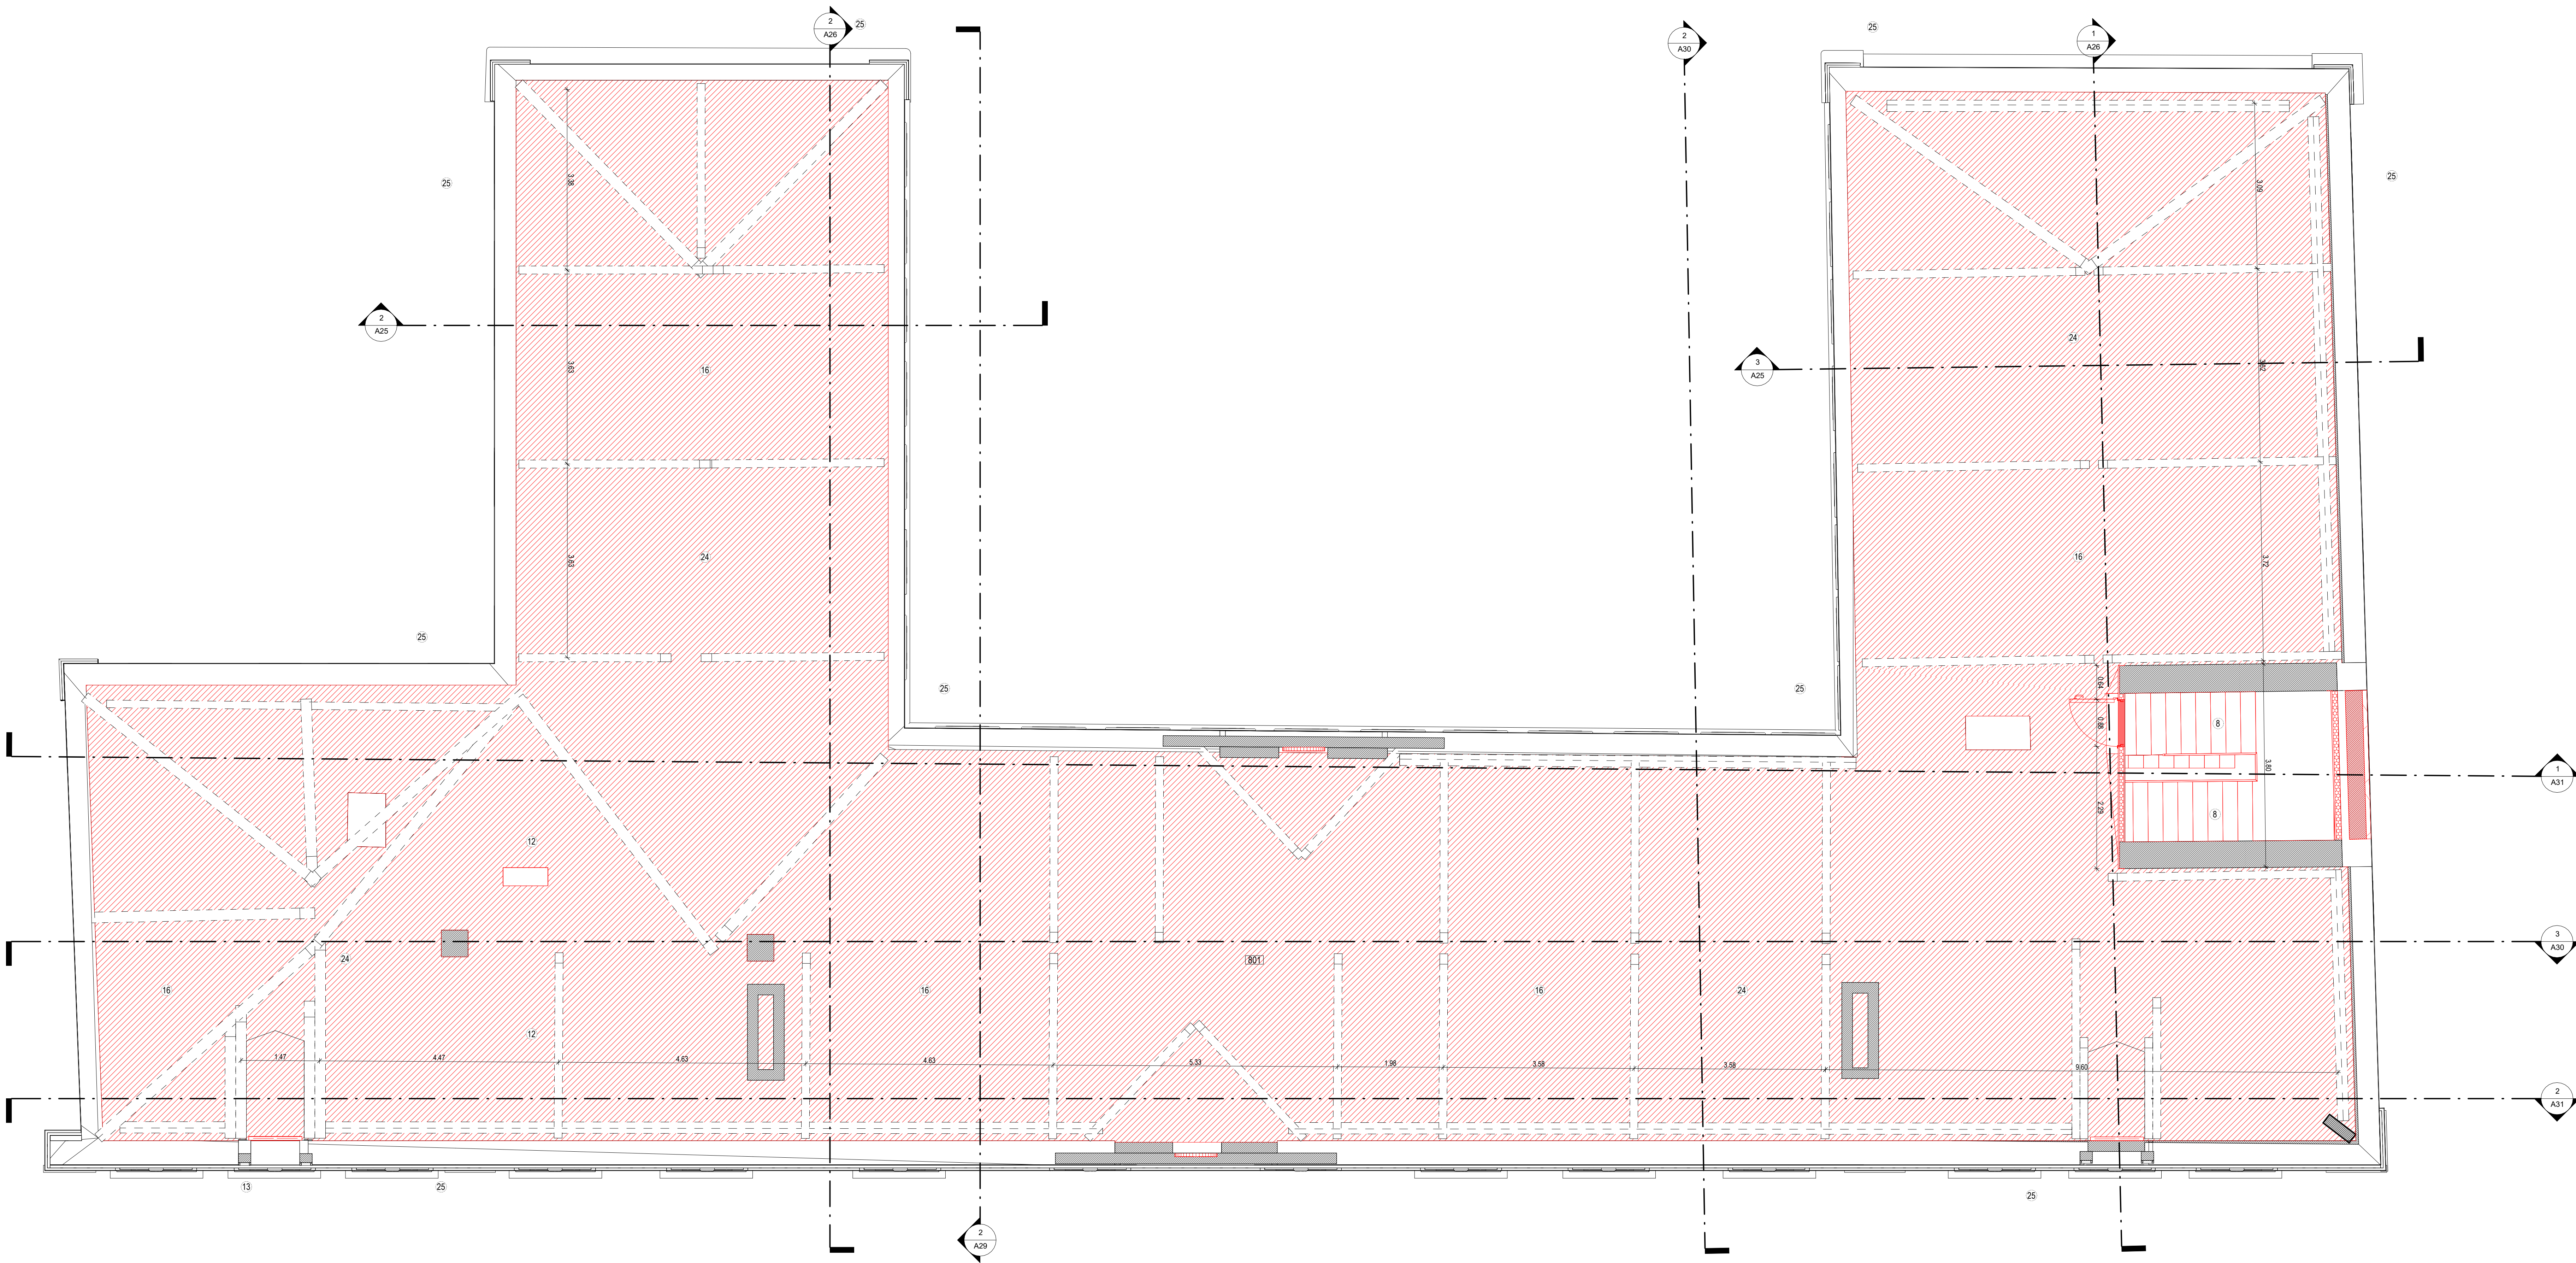

0 piano sottotetto - costruzioni