

COMUNE DI RIVOLI

RIQUALIFICAZIONE DELLA VILLA ANTICA, DELLA PALAZZINA SVIZZERA E DELLE AREE ESTERNE AD ESSE CONNESSE DEL COMPENDIO DENOMINATO "VILLA MELANO"

FORNITORE DI FINANZIAMENTO: FONDO PER LO SVILUPPO E LA COESIONE (FSC)
CIG: 938107432A - CUP: F25C19001500007



PROGETTO ESECUTIVO

RTP: Isolarchiteti S.r.l. (capogruppo)
prof. arch. Giovanni Durbano
arch. Umberto Montanari
arch. paesaggio Marco Ferrari
Nicola Restani S.r.l.
MCM Ingegneria S.r.l.
ing. Damiano Bonomelli
geol. Andrea Ferraroli
Protecnico S.r.l.

RUP: arch. Antonio Graziani
Comune di Rivoli
Direz. Serv. al Territorio e alla Città

OGGETTO

RILIEVO - Villa Antica - Pianta piano seminterrato e sezioni AA, BB, CC, DD

A11

DATA


REV.01

REV.02


REV.03

SCALA


1 : 50

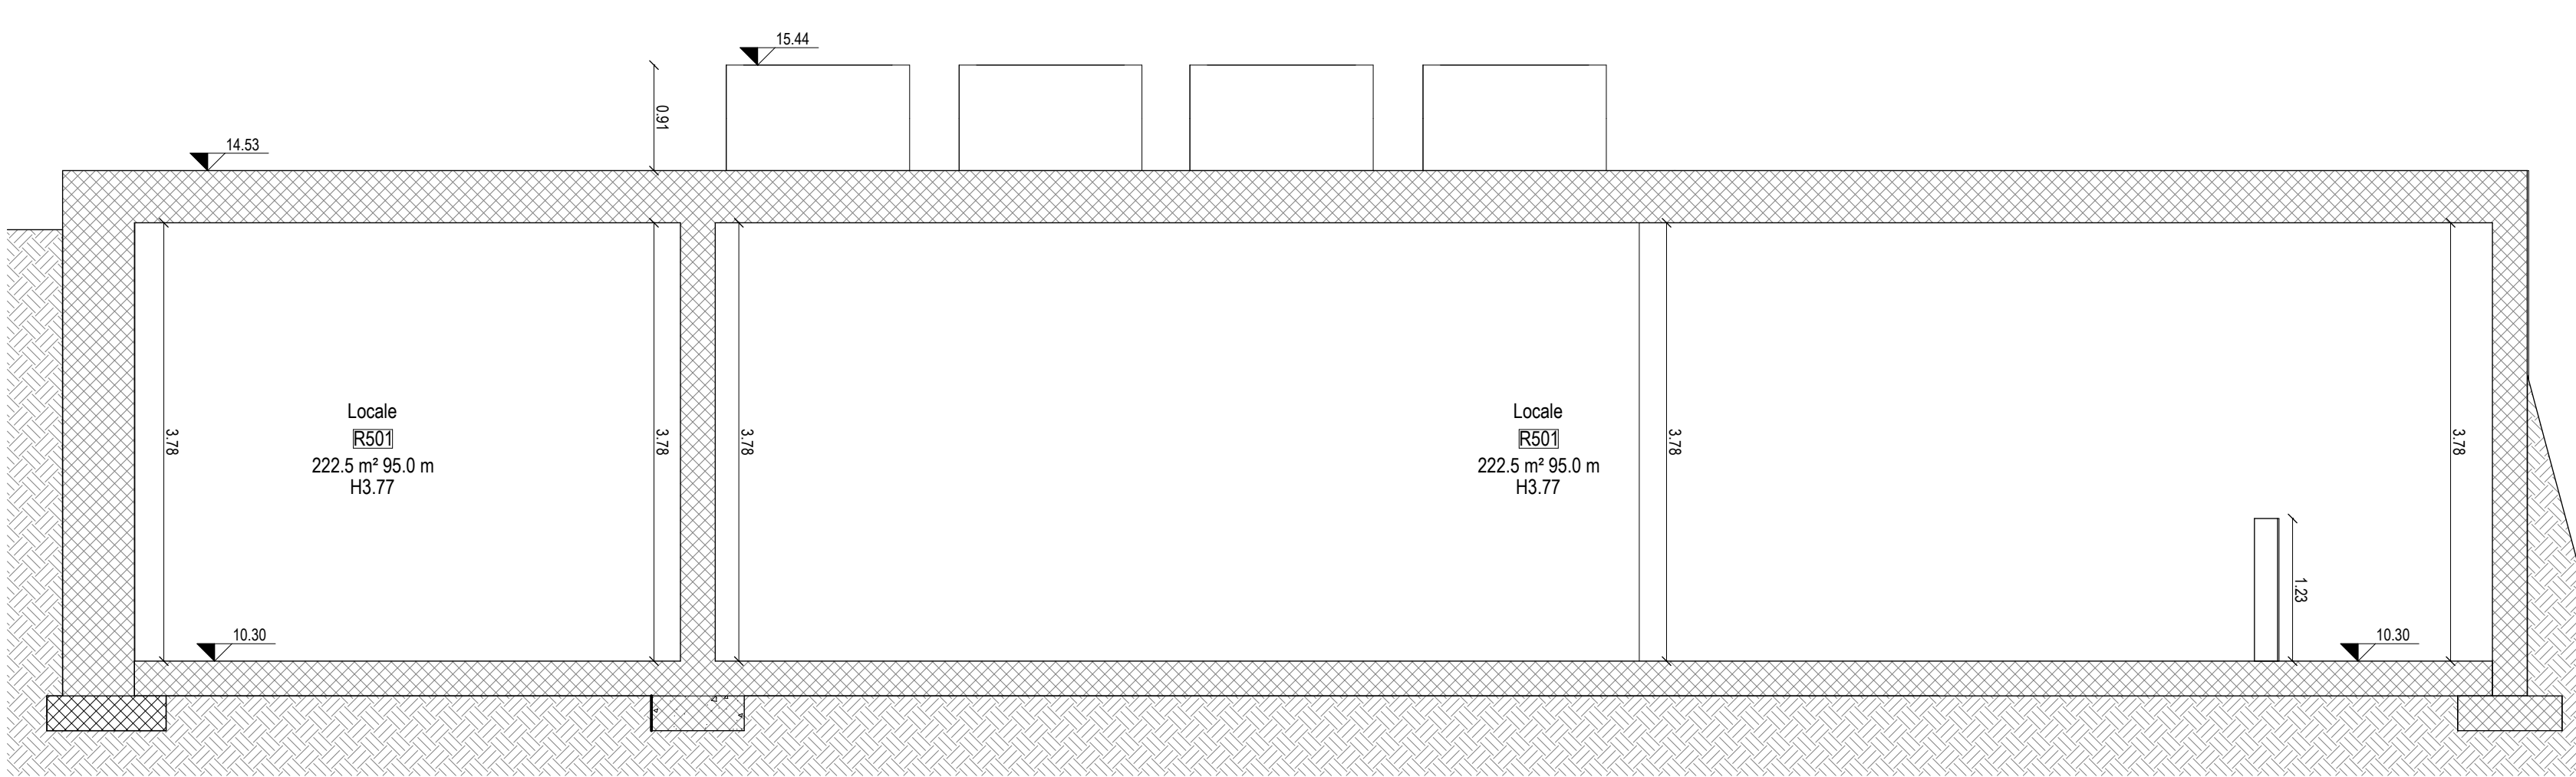


① sezione AA - rilievo

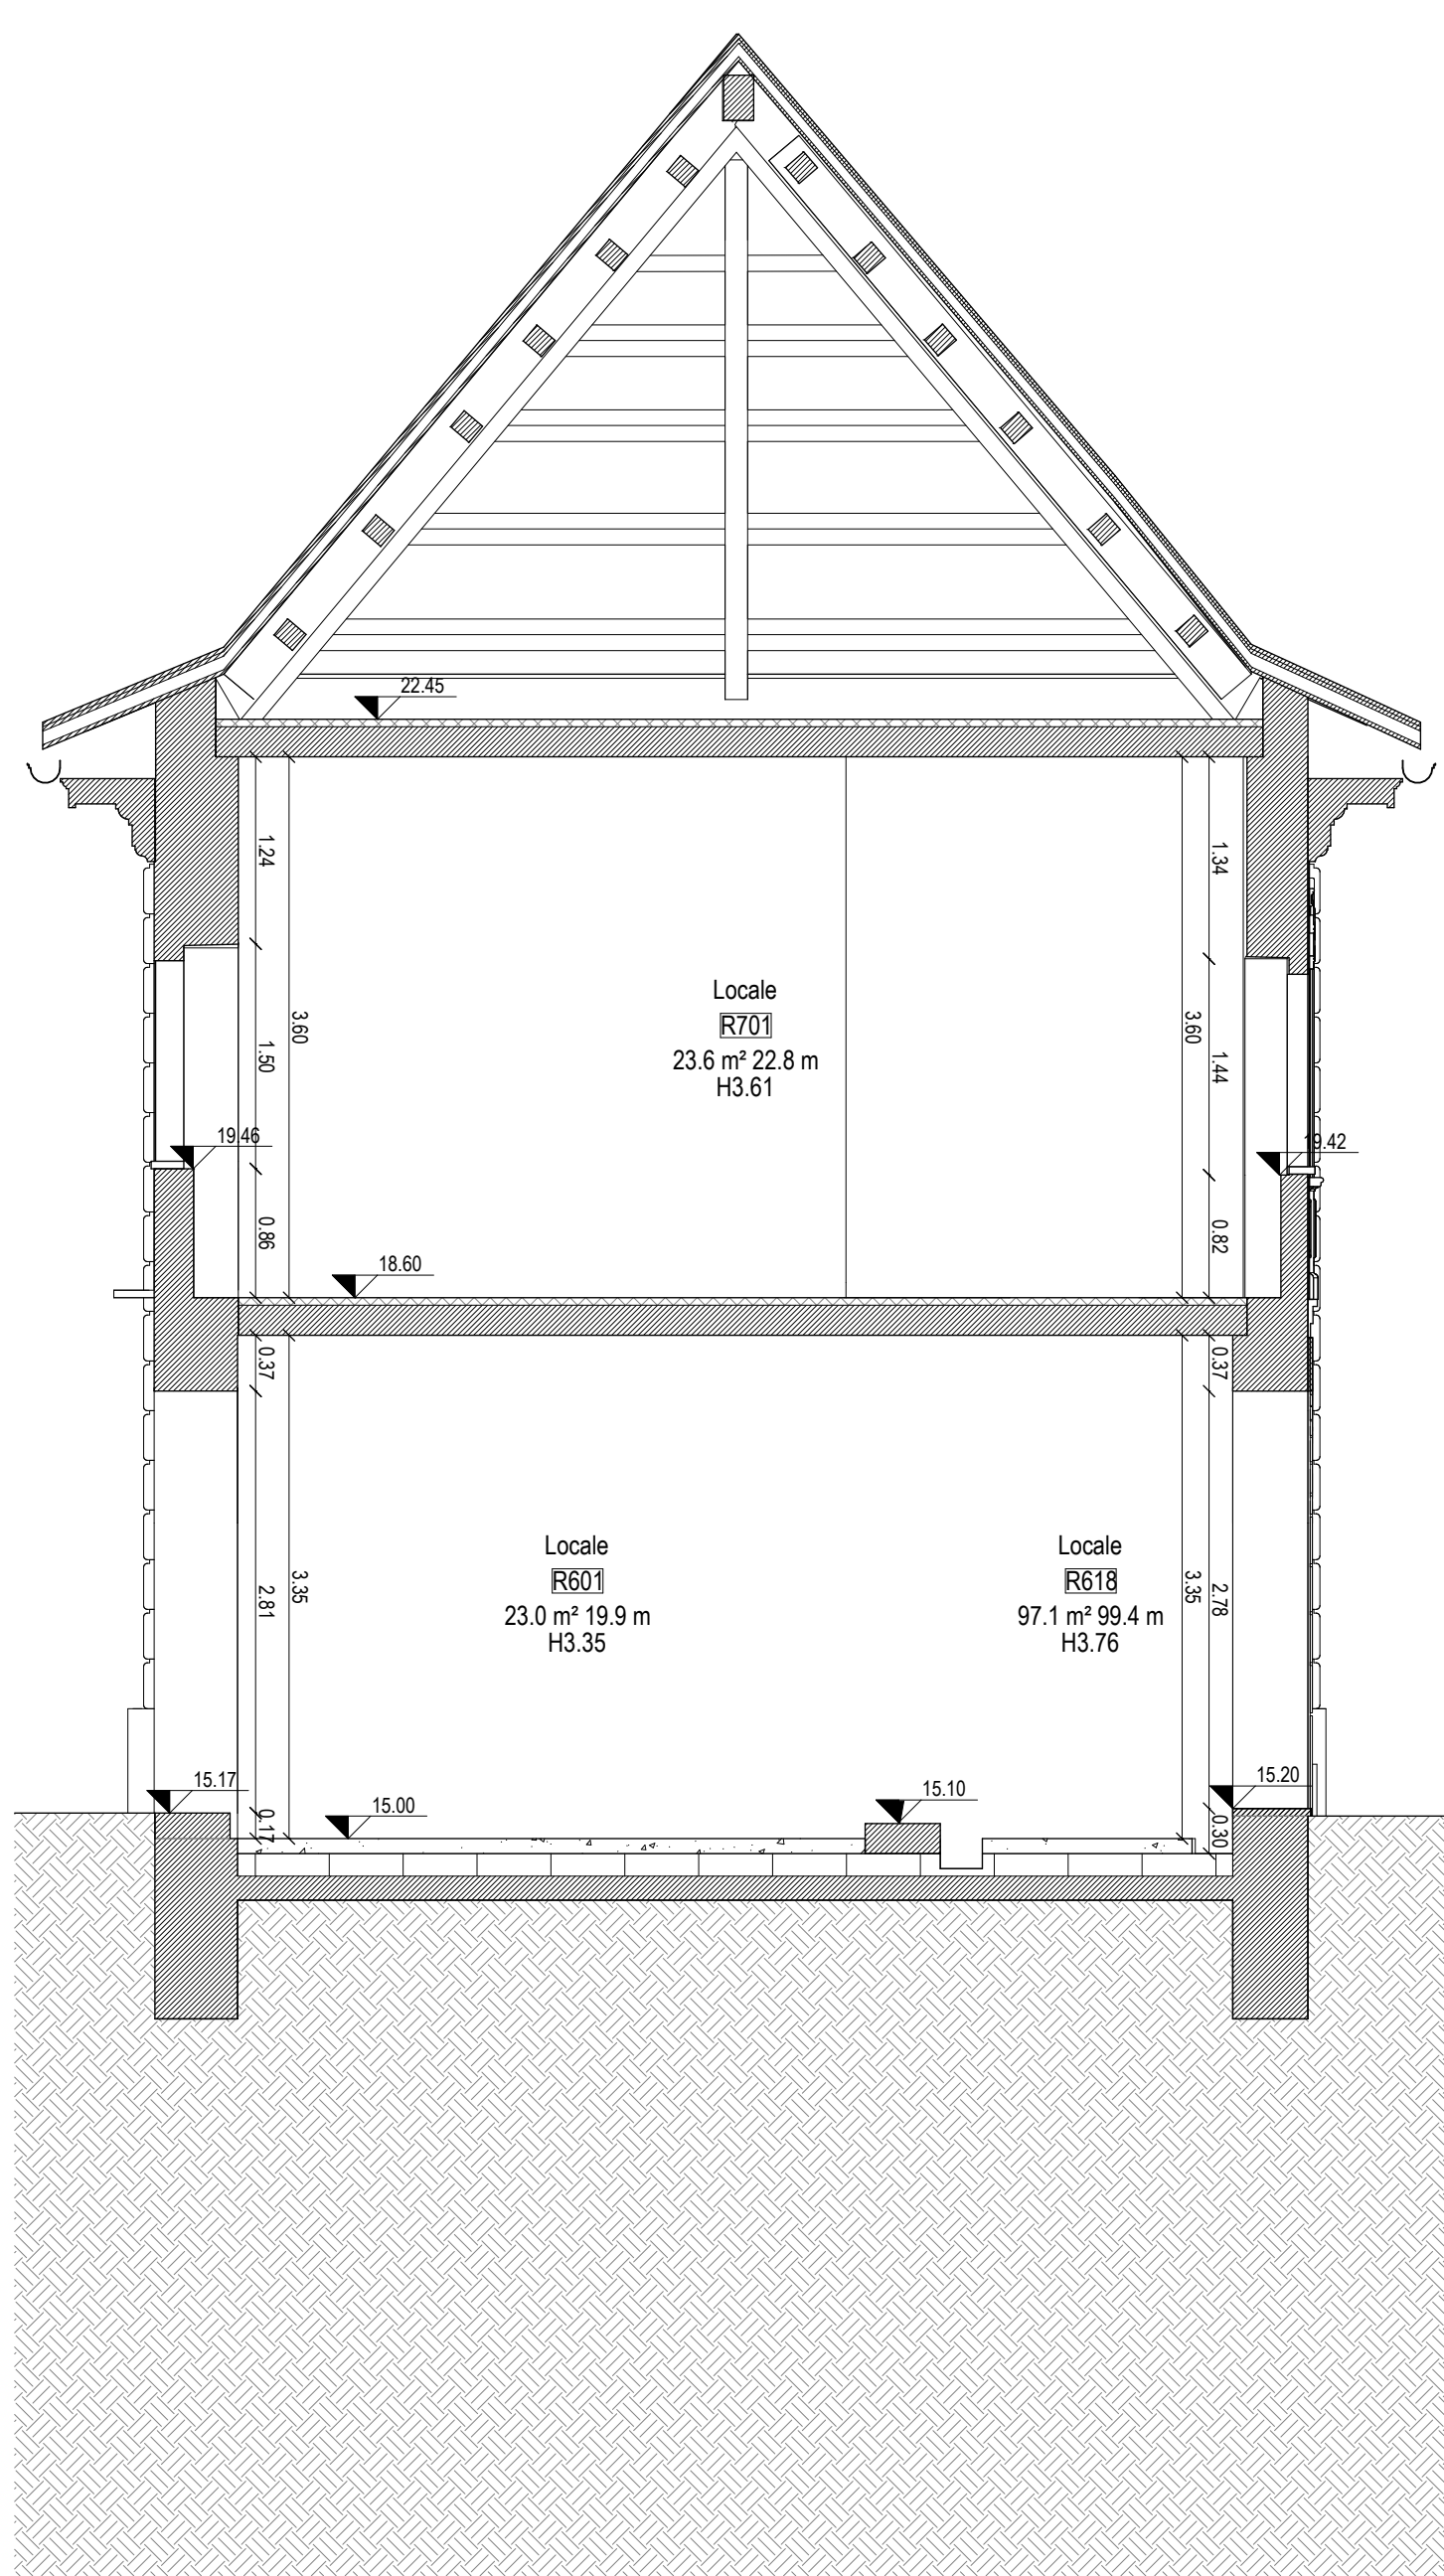


② sezione BB - rilievo

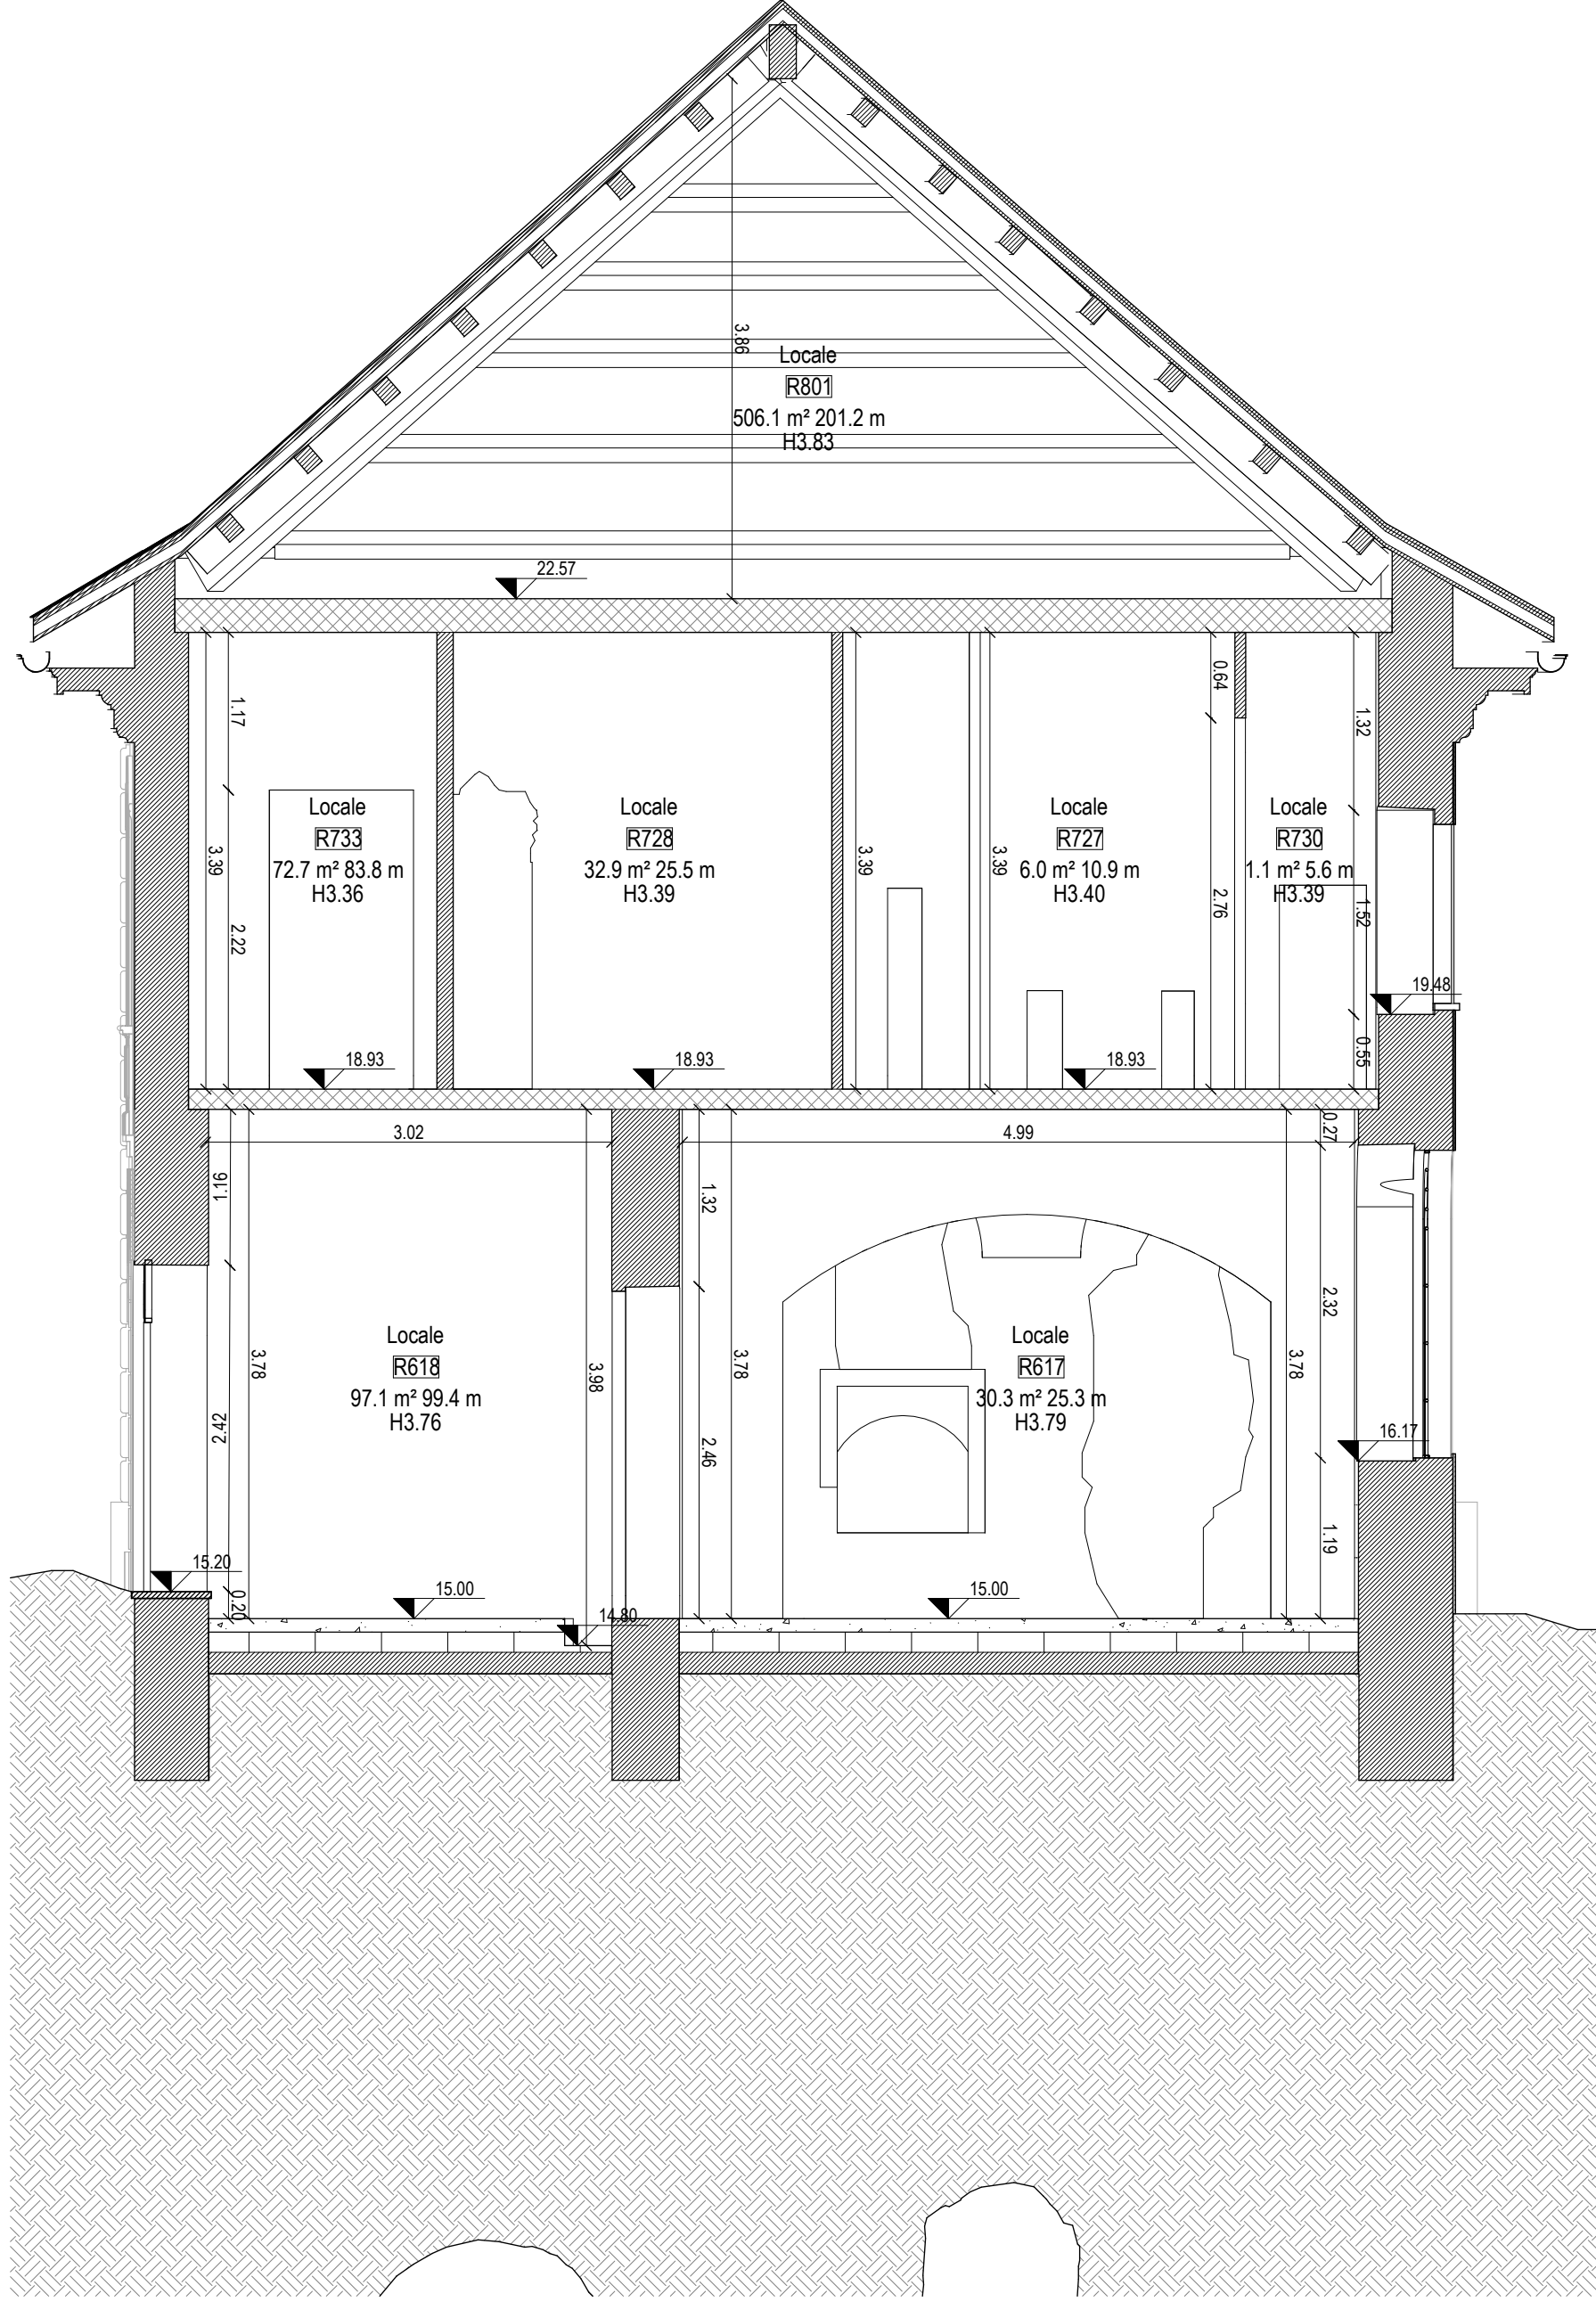

③ sezione CC - rilievo

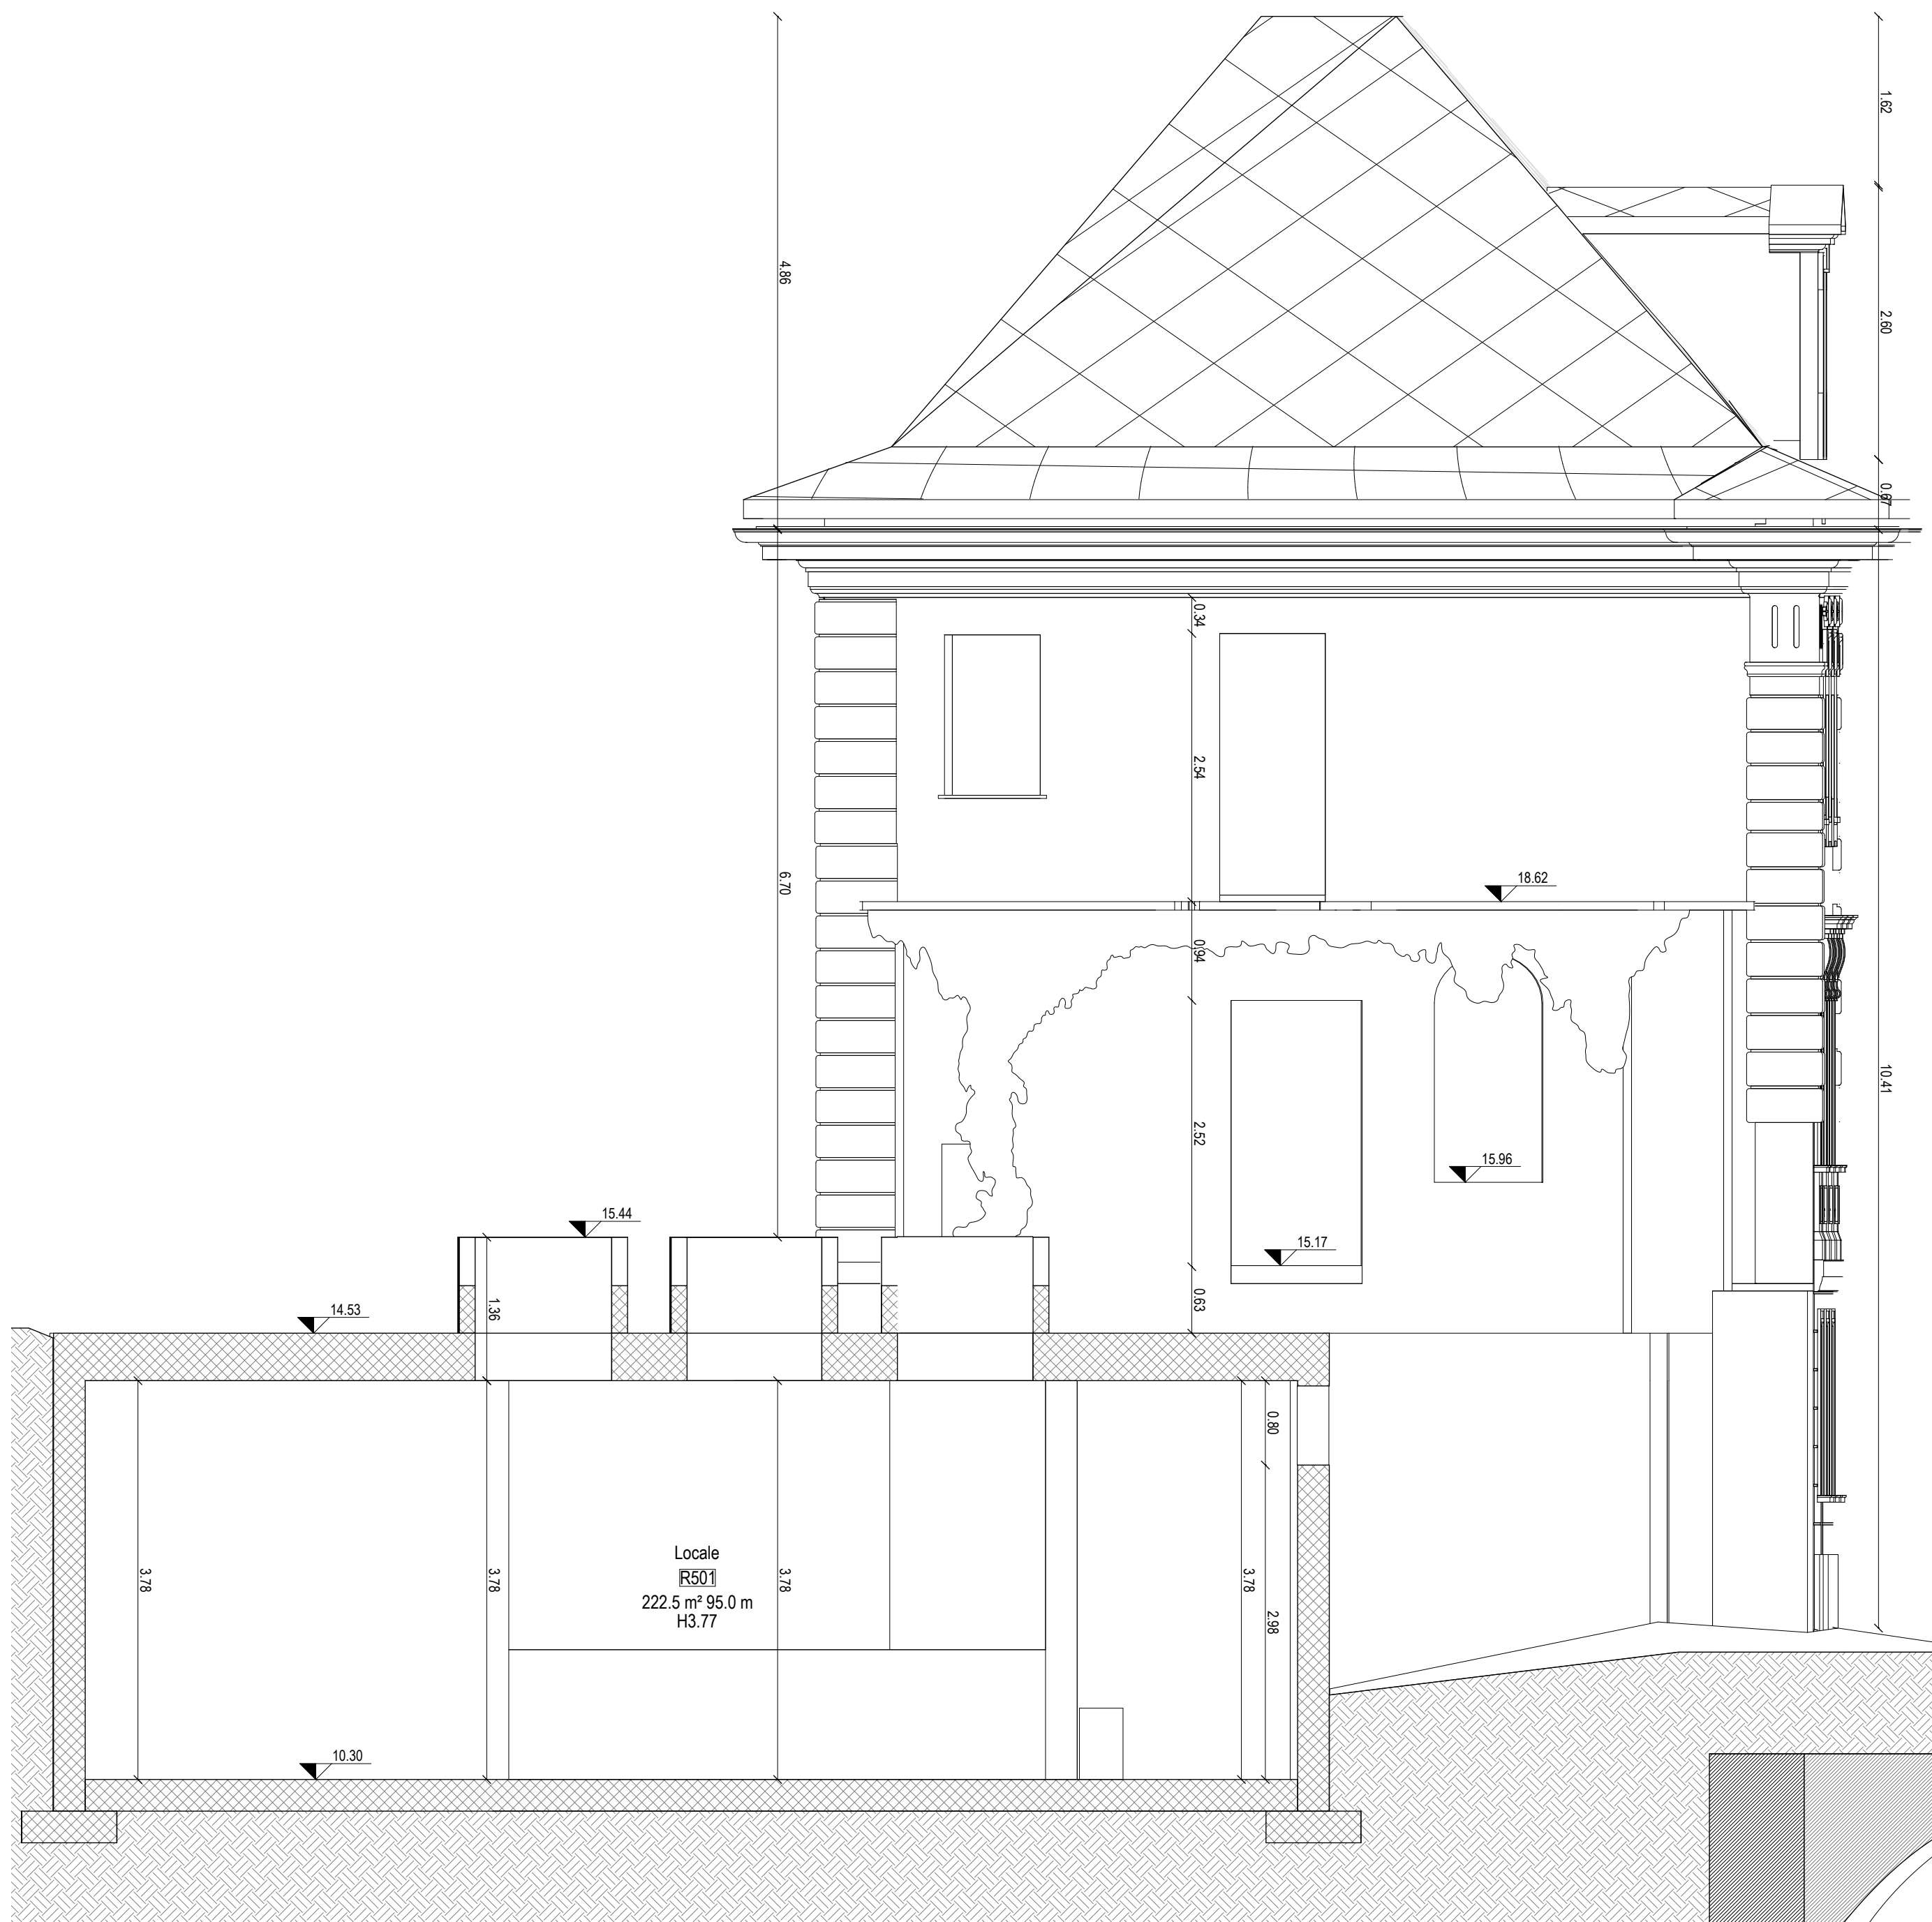

④ sezione DD - rilievo

 

⑤ piano seminterrato - rilievo