

COMUNE DI RIVOLI

RIQUALIFICAZIONE DELLA VILLA ANTICA, DELLA PALAZZINA SVIZZERA E DELLE AREE ESTERNE AD ESSE CONNESSE DEL COMPENDIO DENOMINATO "VILLA MELANO"

FORNITORE DI FINANZIAMENTO: FONDO PER LO SVILUPPO E LA COESIONE (FSC)

CIG: 938107432A - CUP: F25C19001500007



PROGETTO ESECUTIVO

RTP: Isolarchitetti S.r.l. (capogruppo)

prof. arch. Giovanni Durbiano

arch. Umberto Montanari

arch. paesaggista Marco Ferrari

Nicola Restani S.r.l.

MCM Ingegneria S.r.l.

ing. Damiano Bonomelli

geol. Andrea Ferrarotti

Pirotecnico S.r.l.

RUP: arch. Antonio Graziani

Comune di Rivoli

Direzione Servizi al Territorio e alla Città

OGGETTO

Progetto: planting plan aiuole 1B, 1D, 1F, 1bisL+1C

A80

DATA

29/01/2024



REV.01

REV.02


REV.03

SCALA

1 : 50

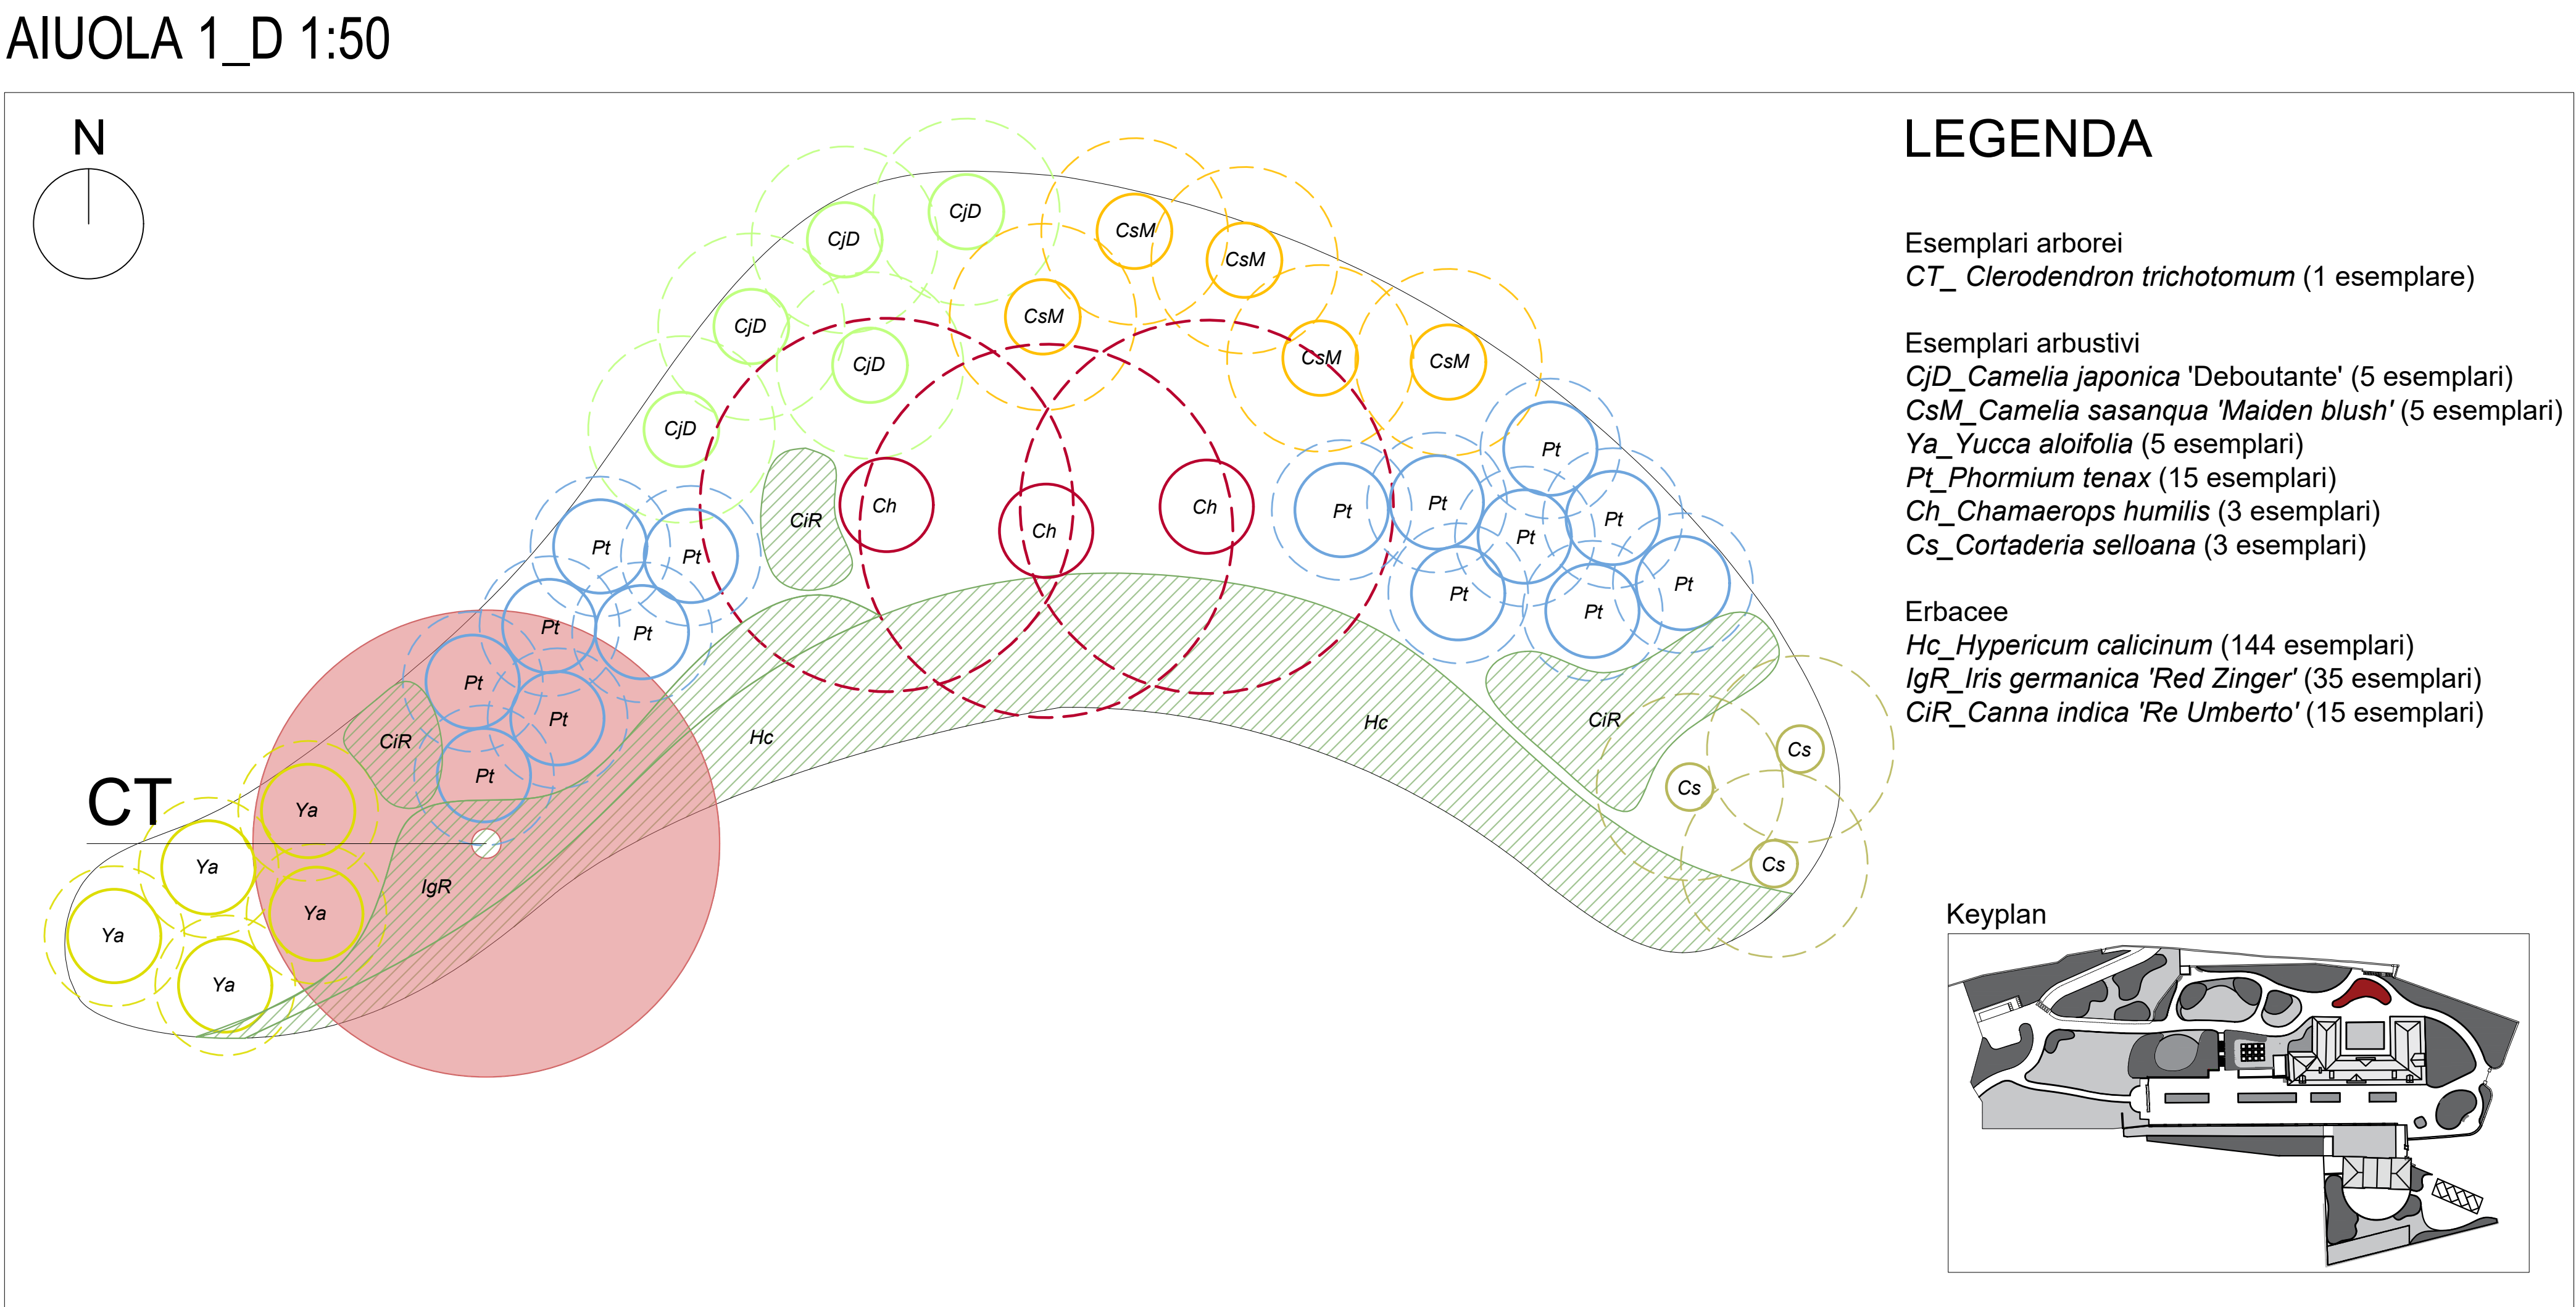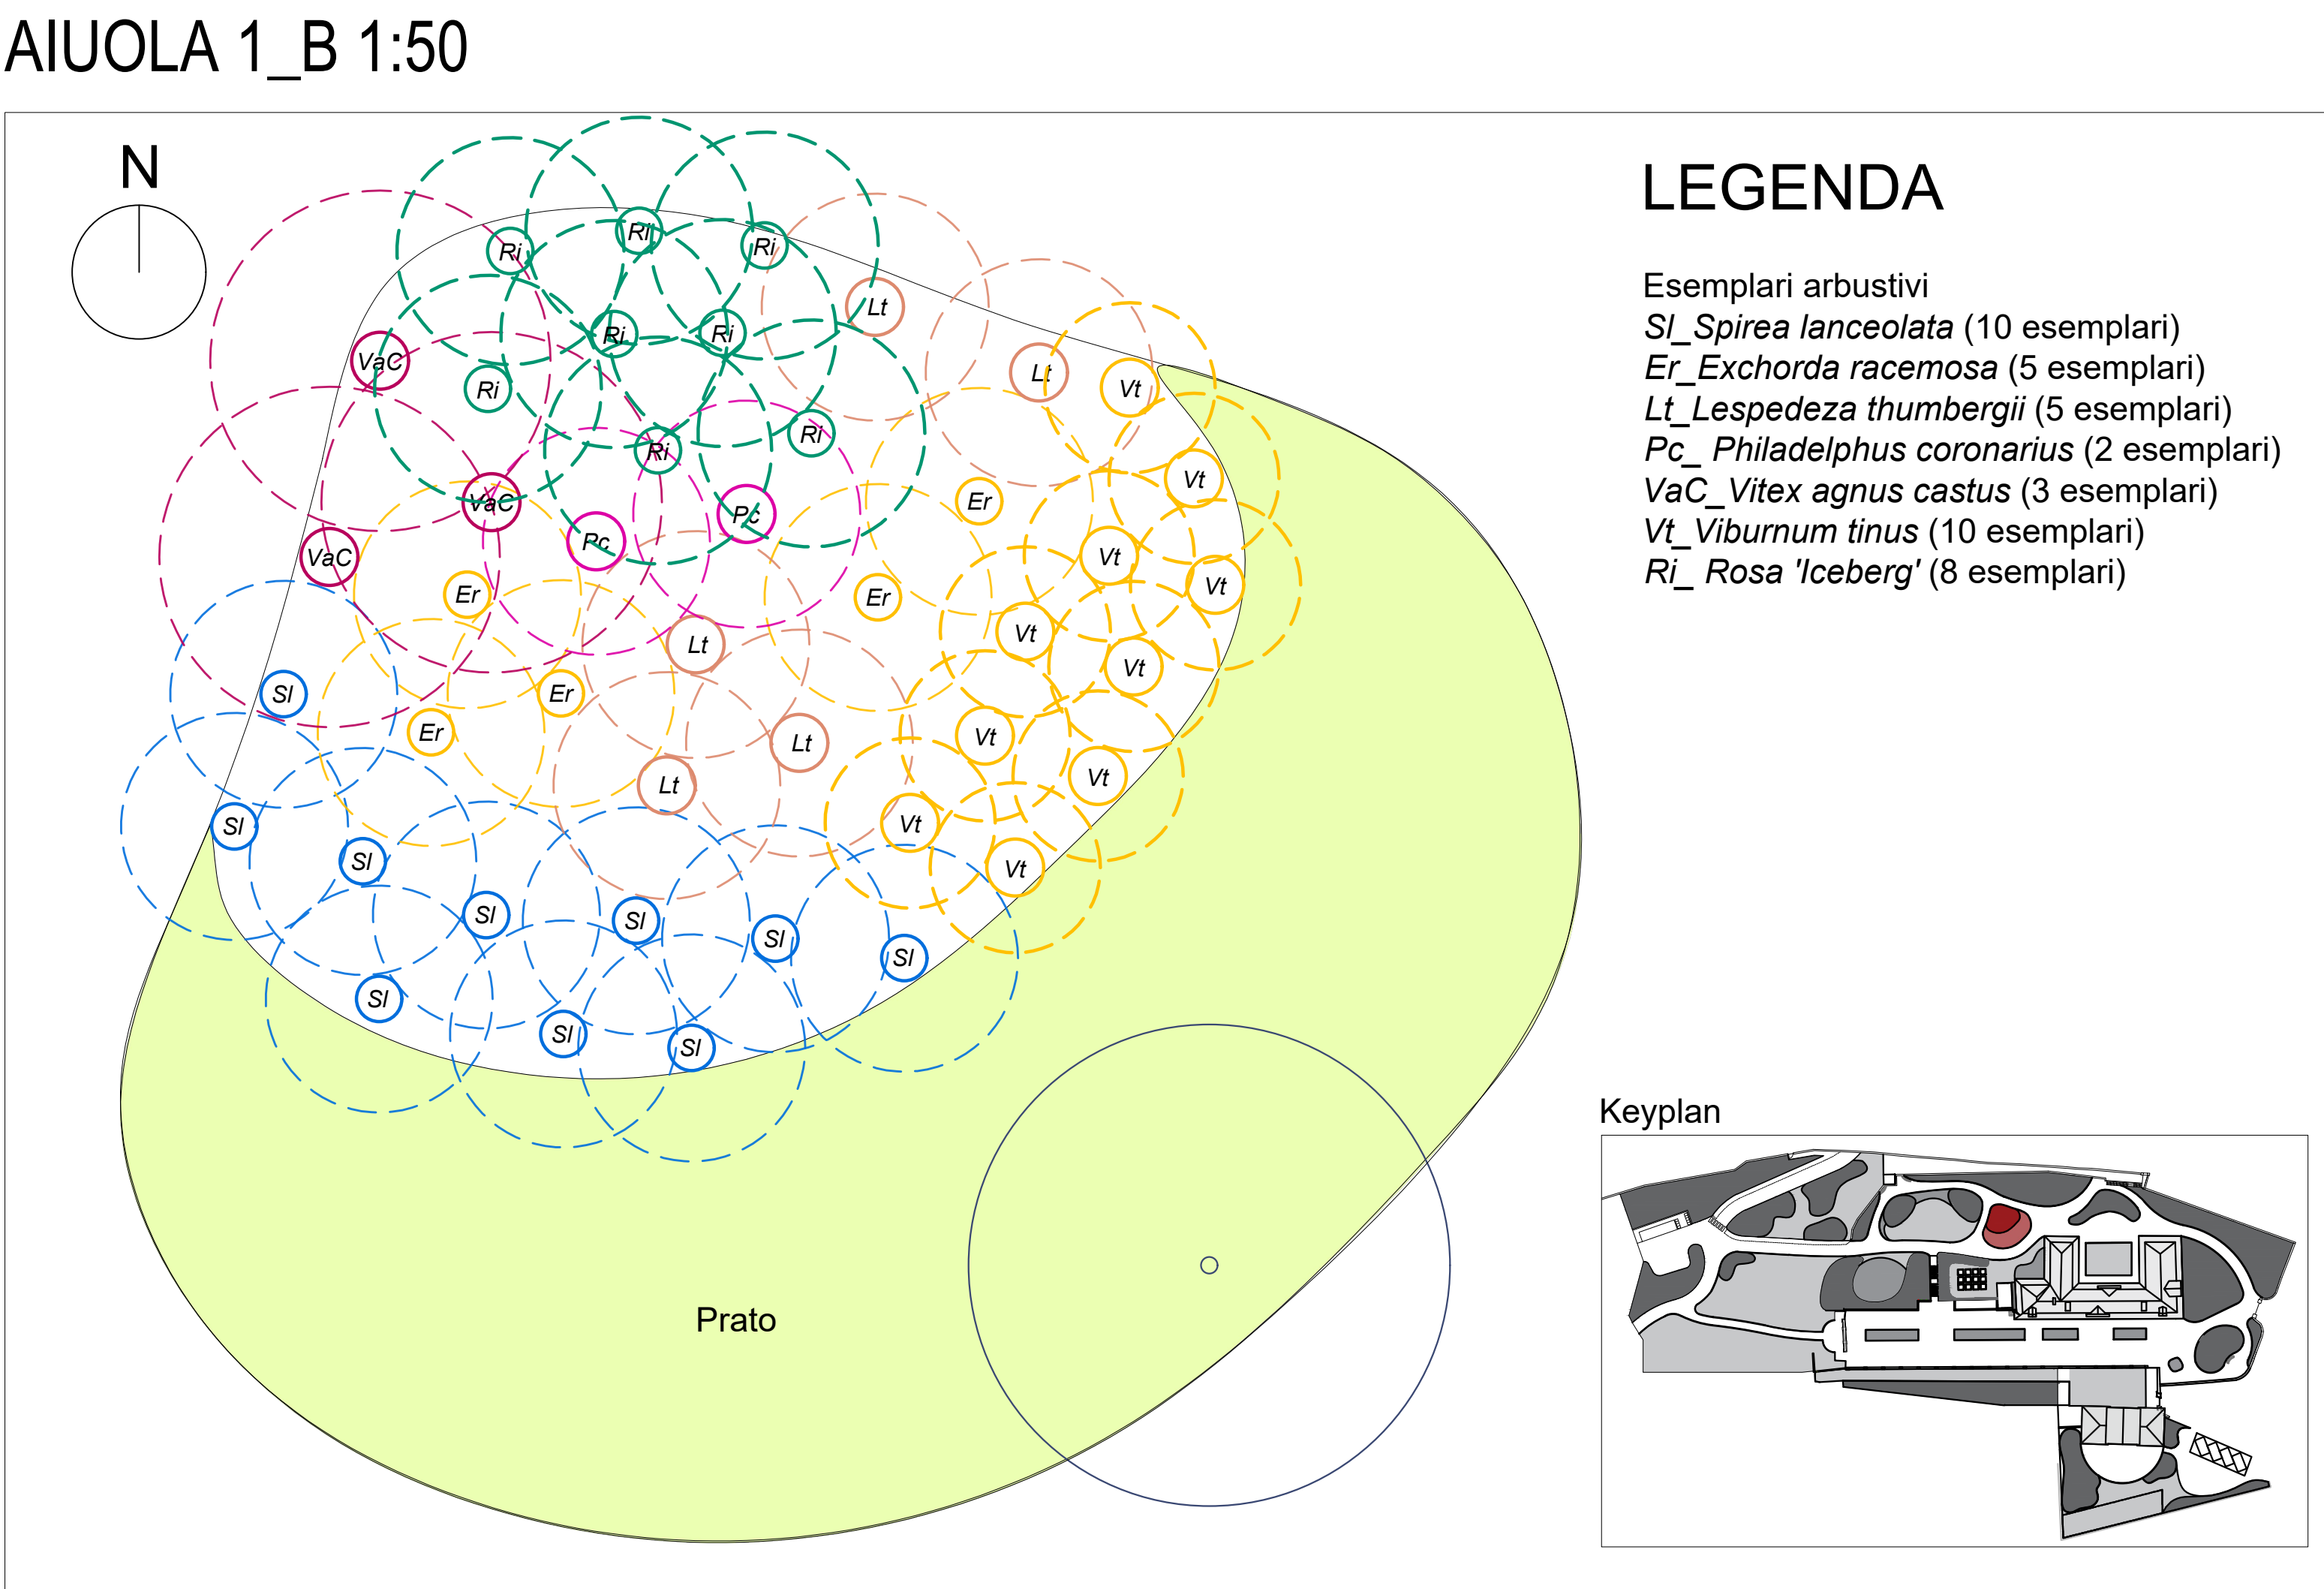

AIUOLA 1bis_L e 1_C 1:50

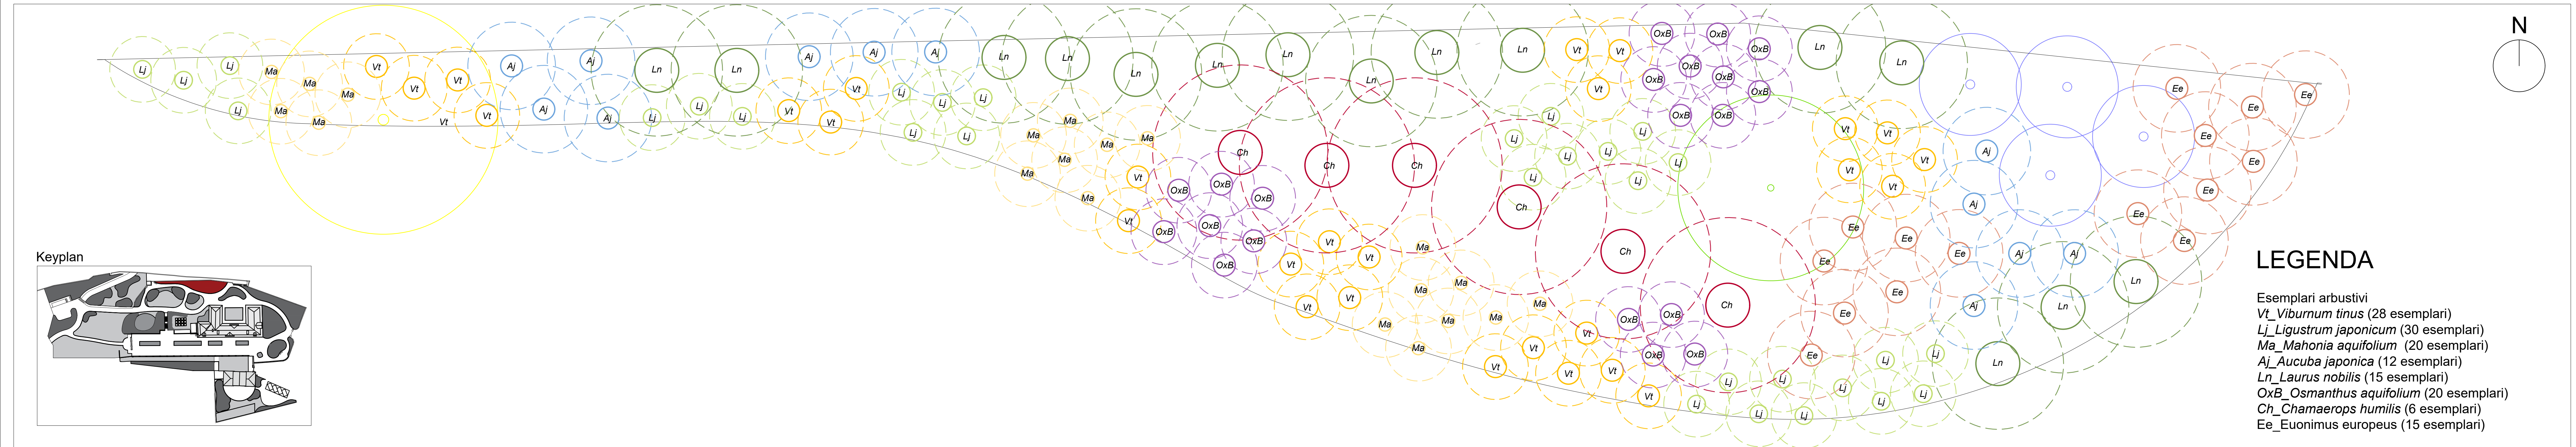

LEGENDA

Esemplari arbustivi

Vt_Viburnum tinus (28 esemplari)

Lj_Ligustrum japonicum (30 esemplari)

Ma_Mahonia aquifolium (20 esemplari)

Aj_Aucuba japonica (12 esemplari)


Ln_Laurus nobilis (15 esemplari)

OxB_Osmanthus aquifolium (20 esemplari)

Ch_Chamaerops humilis (6 esemplari)

Ee_Euonimus europaeus (15 esemplari)

AIUOLA 1_F 1:50

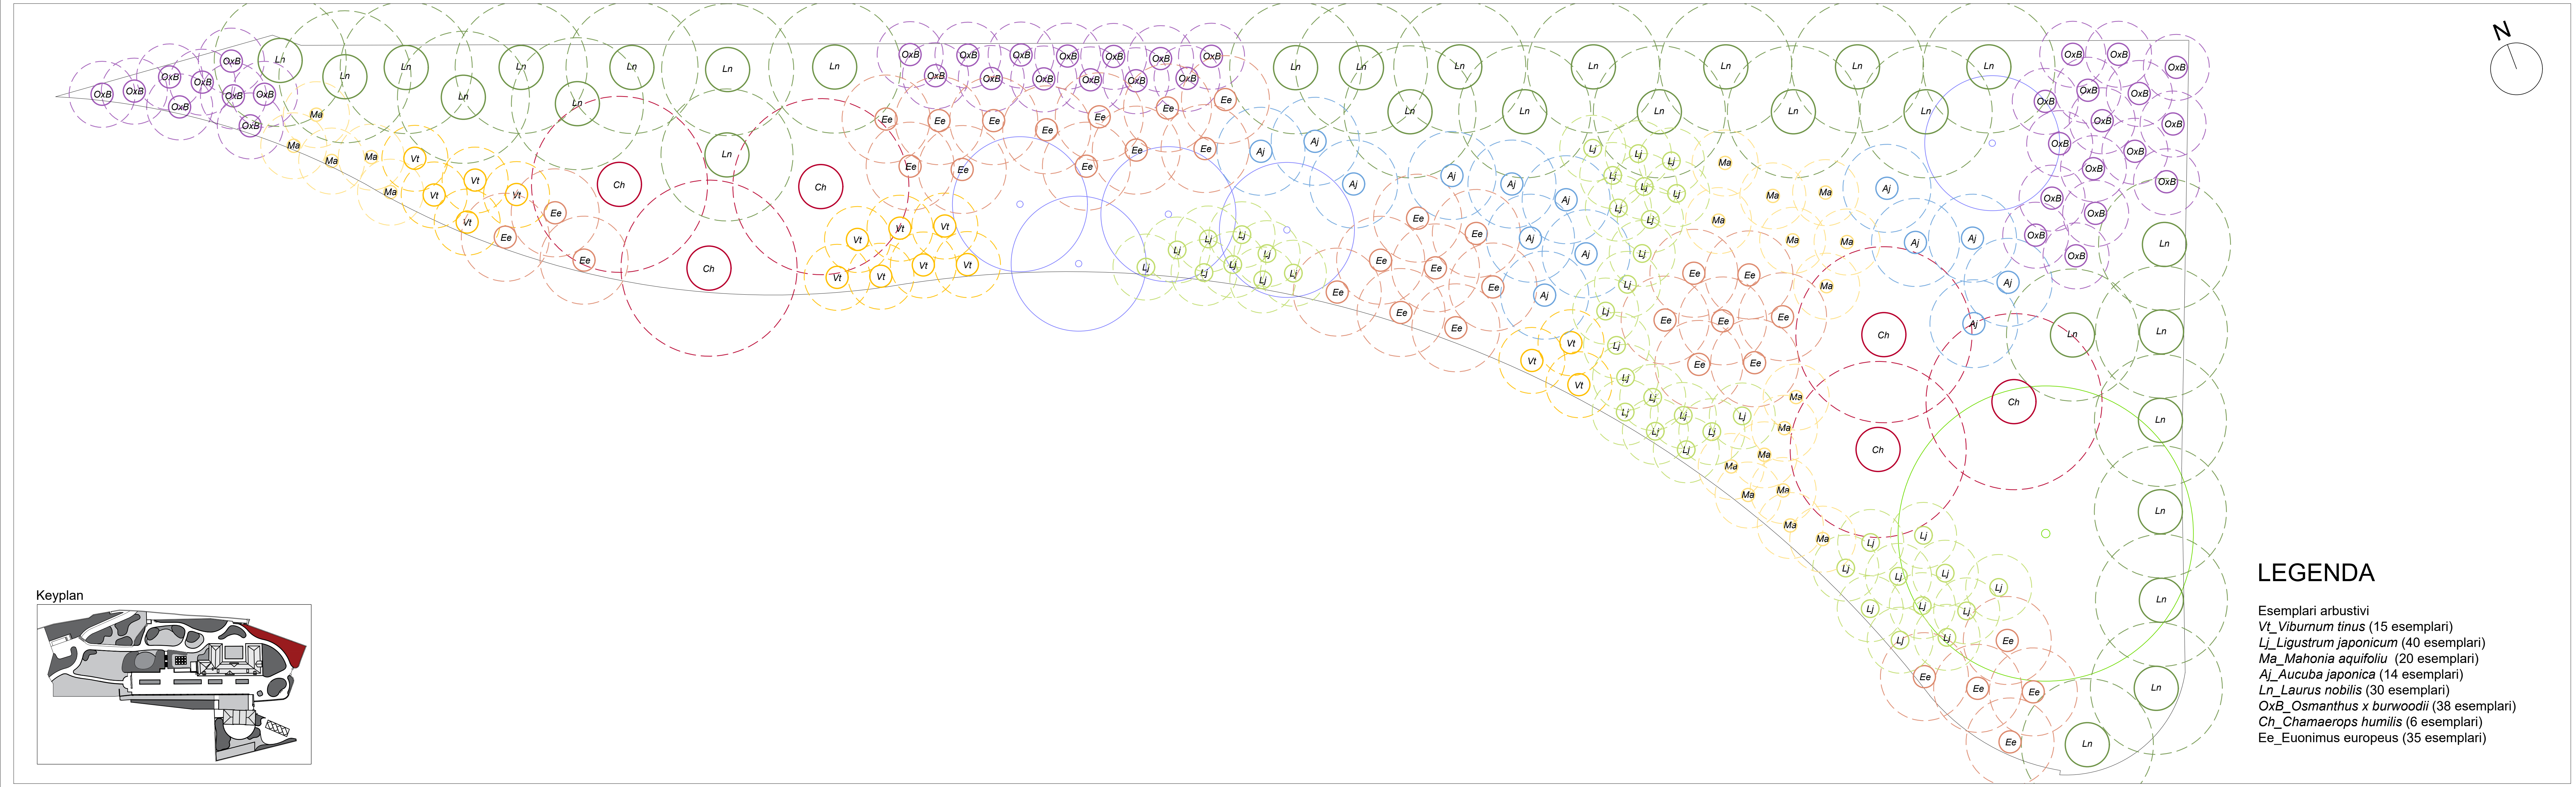

LEGENDA

Esemplari arbustivi

Vt_Viburnum tinus (15 esemplari)

Lj_Ligustrum japonicum (40 esemplari)

Ma_Mahonia aquifolium (20 esemplari)

Aj_Aucuba japonica (14 esemplari)

Ln_Laurus nobilis (30 esemplari)

OxB_Osmanthus x burwoodii (38 esemplari)

Ch_Chamaerops humilis (6 esemplari)

Ee_Euonimus europaeus (35 esemplari)