

COMUNE DI RIVOLI

RIQUALIFICAZIONE DELLA VILLA ANTICA, DELLA PALAZZINA SVIZZERA E DELLE AREE ESTERNE AD ESSE CONNESSE DEL COMPENDIO DENOMINATO "VILLA MELANO"

FORNITO DI FINANZIAMENTO FONDO PER LO SVILUPPO E LA COESIONE (FSC)
CIG: 938107432A - CUP: F25C19001500007

PROGETTO ESECUTIVO

RTP: Isolarchiteti S.r.l. (capogruppo)
prof. arch. Giovanni Durbiano
arch. Umberto Montanari
arch. paesaggista Marco Ferrari
Nicola Restauri S.r.l.
MCM Ingegneria S.r.l.
ing. Damiano Bonomelli
gest. Andrea Ferrarotti
Protecnica S.r.l.


RUP: arch. Antonio Graziani
Comune di Rivoli
Direzione Servizi al Territorio e alla Città

OGGETTO

PROGETTO - Sezioni territoriali

A04e


DATA	REV.01	REV.02	REV.03	SCALA
13/10/2023	24/11/2023	07/12/2023		1:200

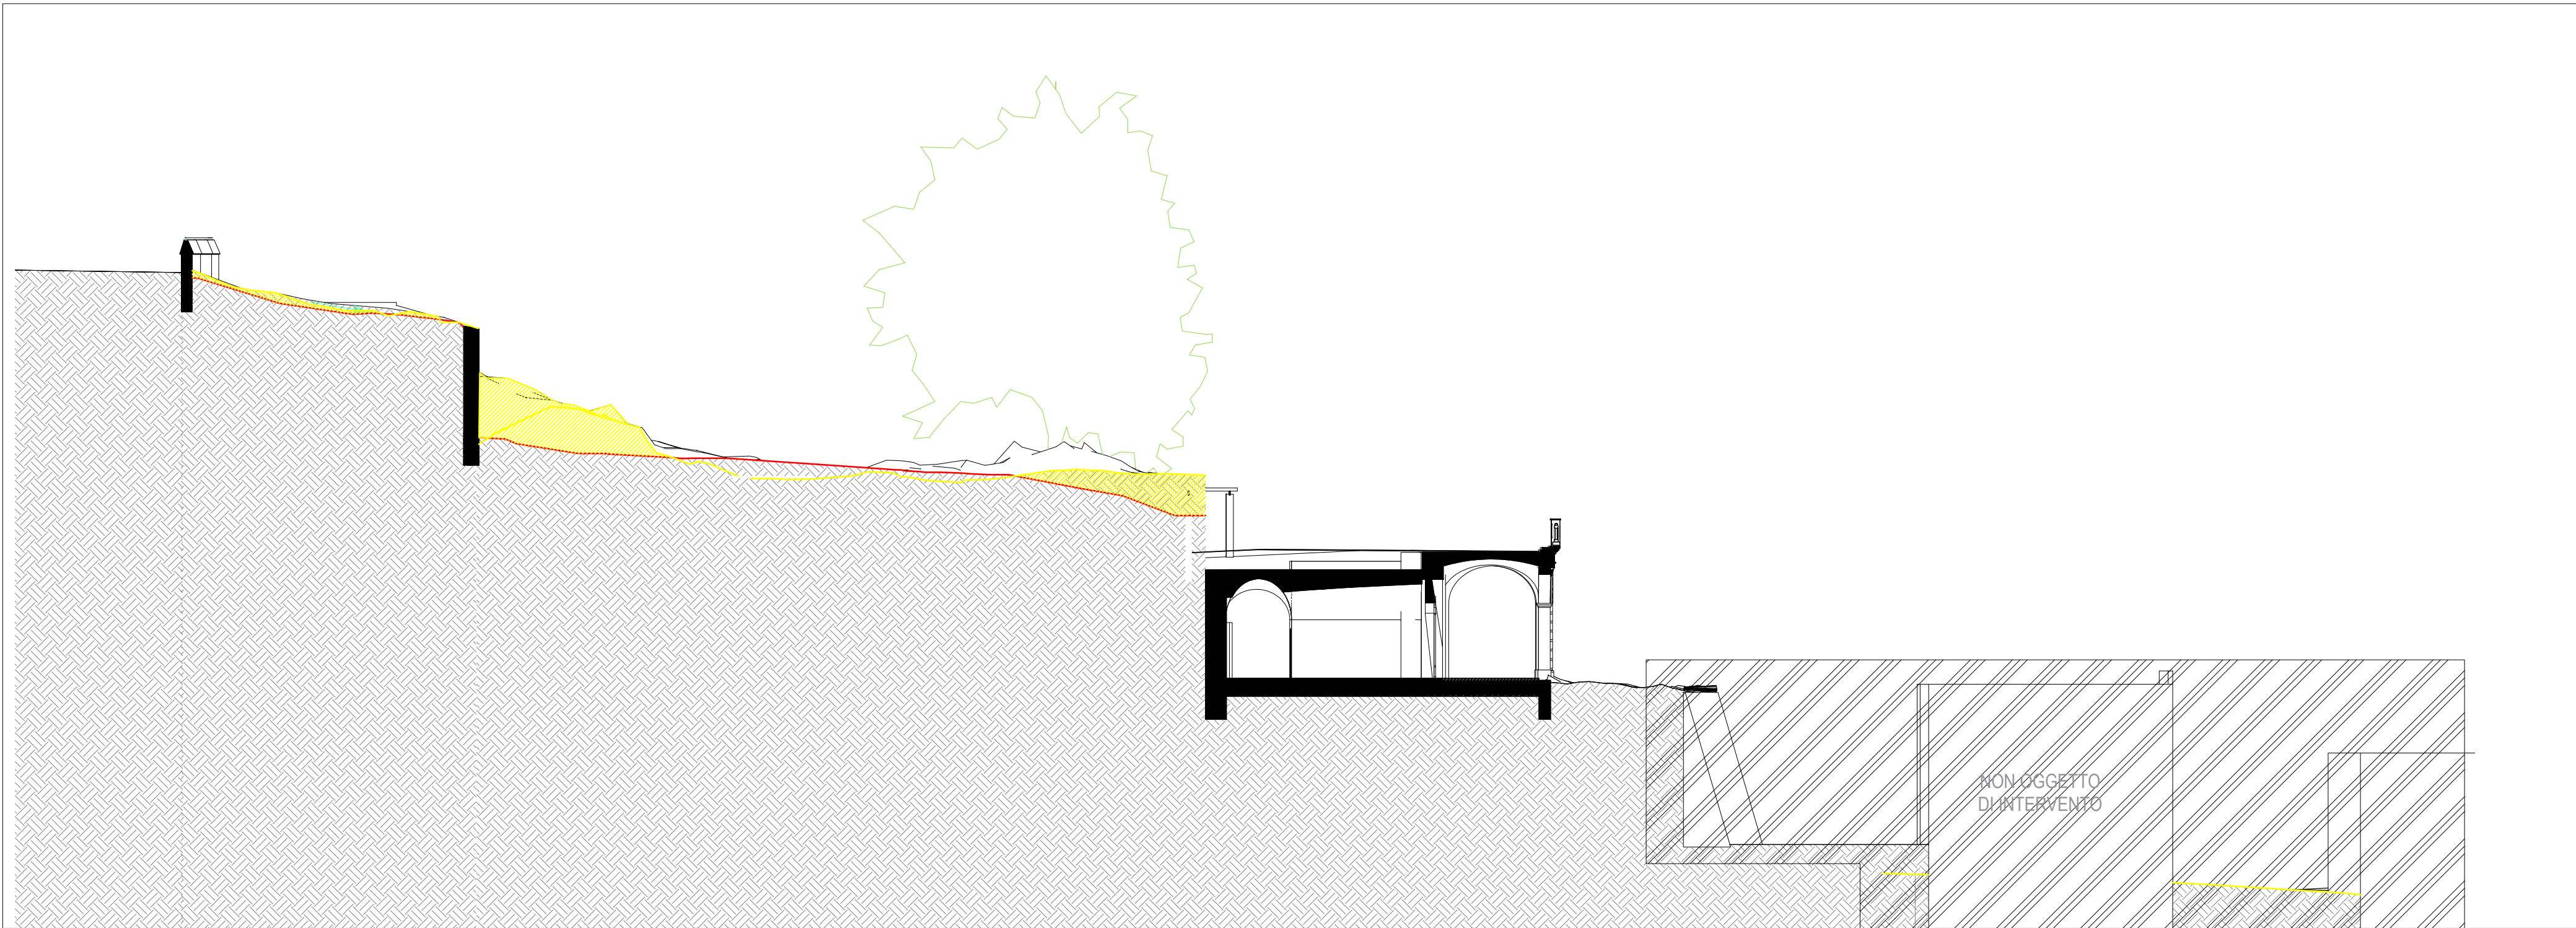


1 Sezione FF - comparativa



2 Sezione DD - comparativa

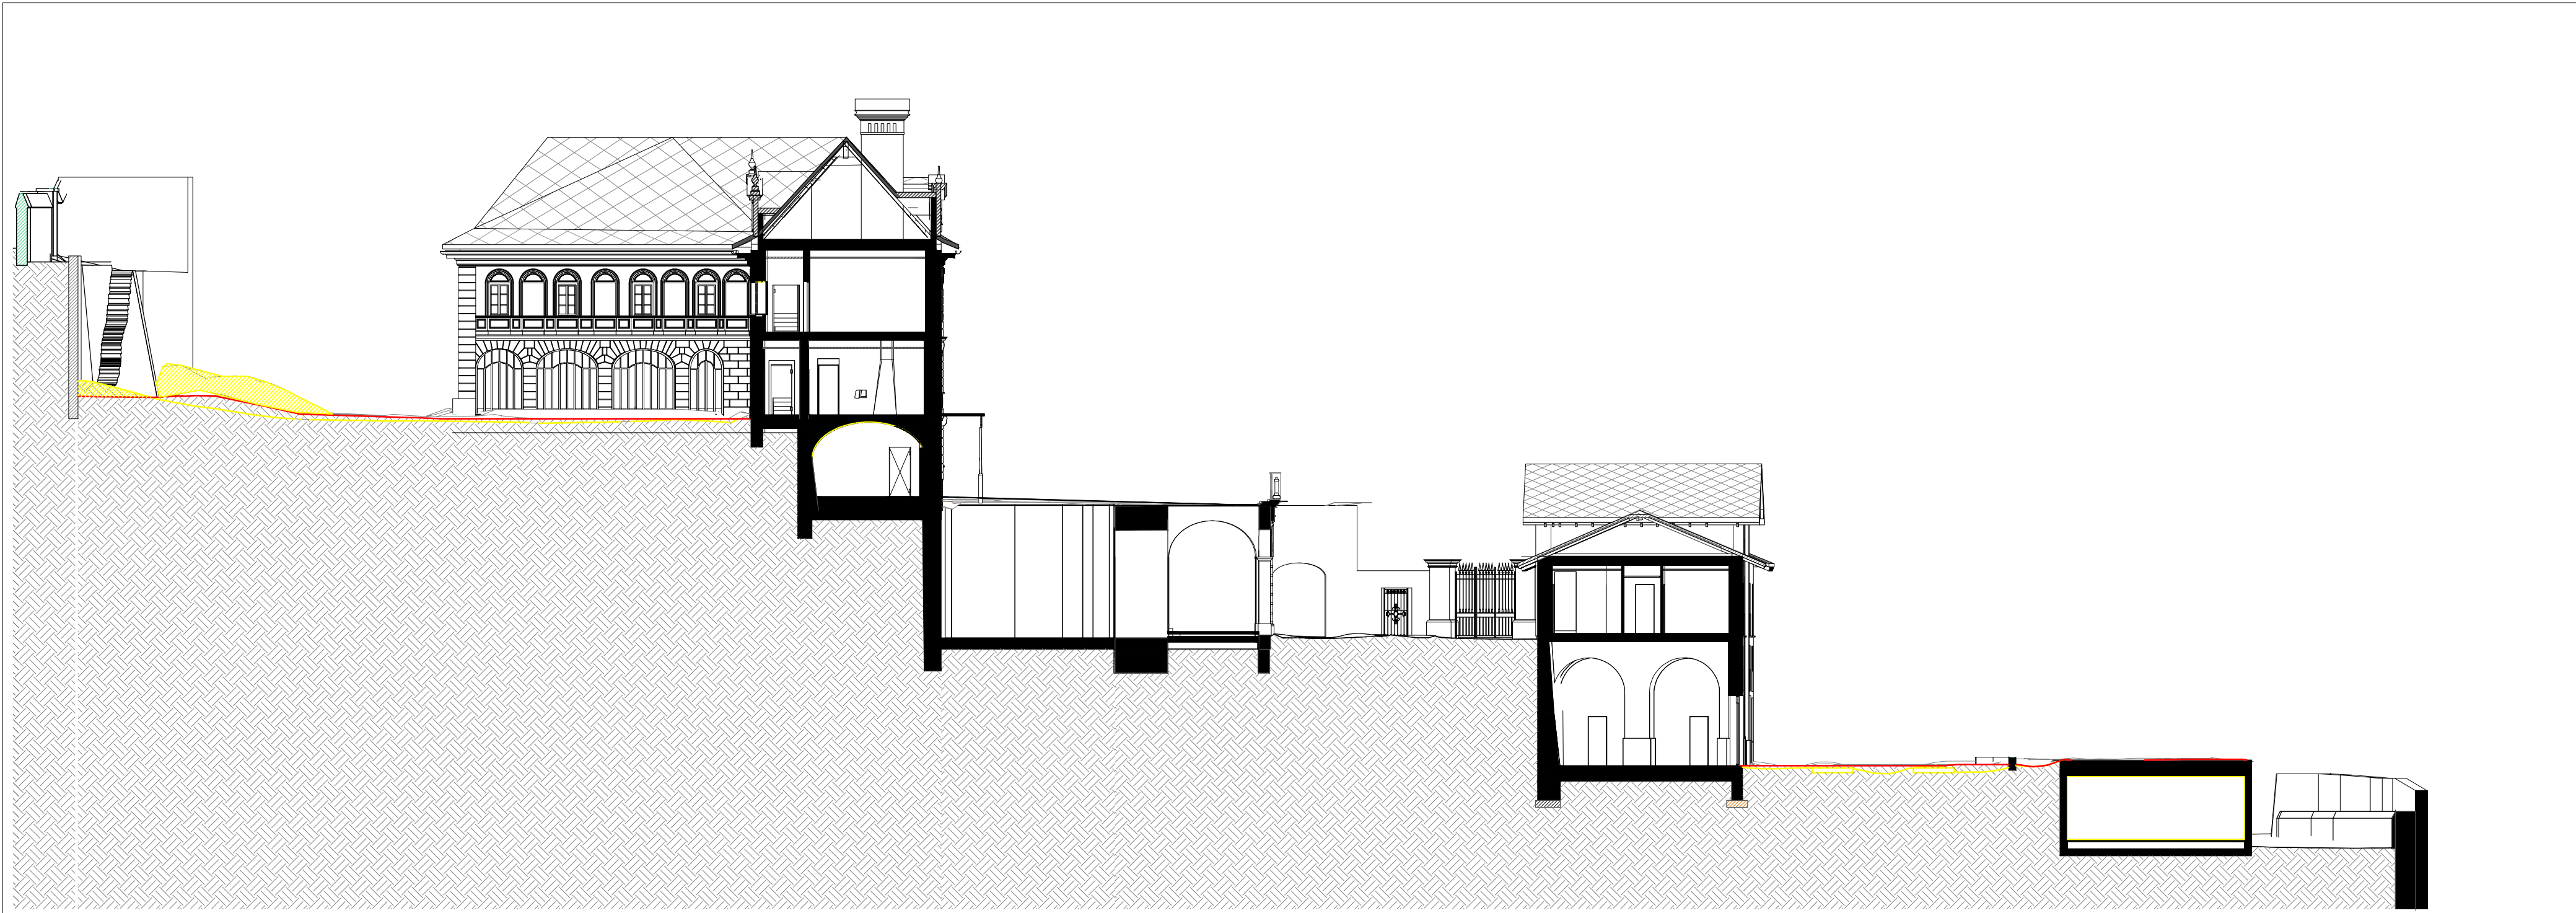

3 Sezione EE - comparativa

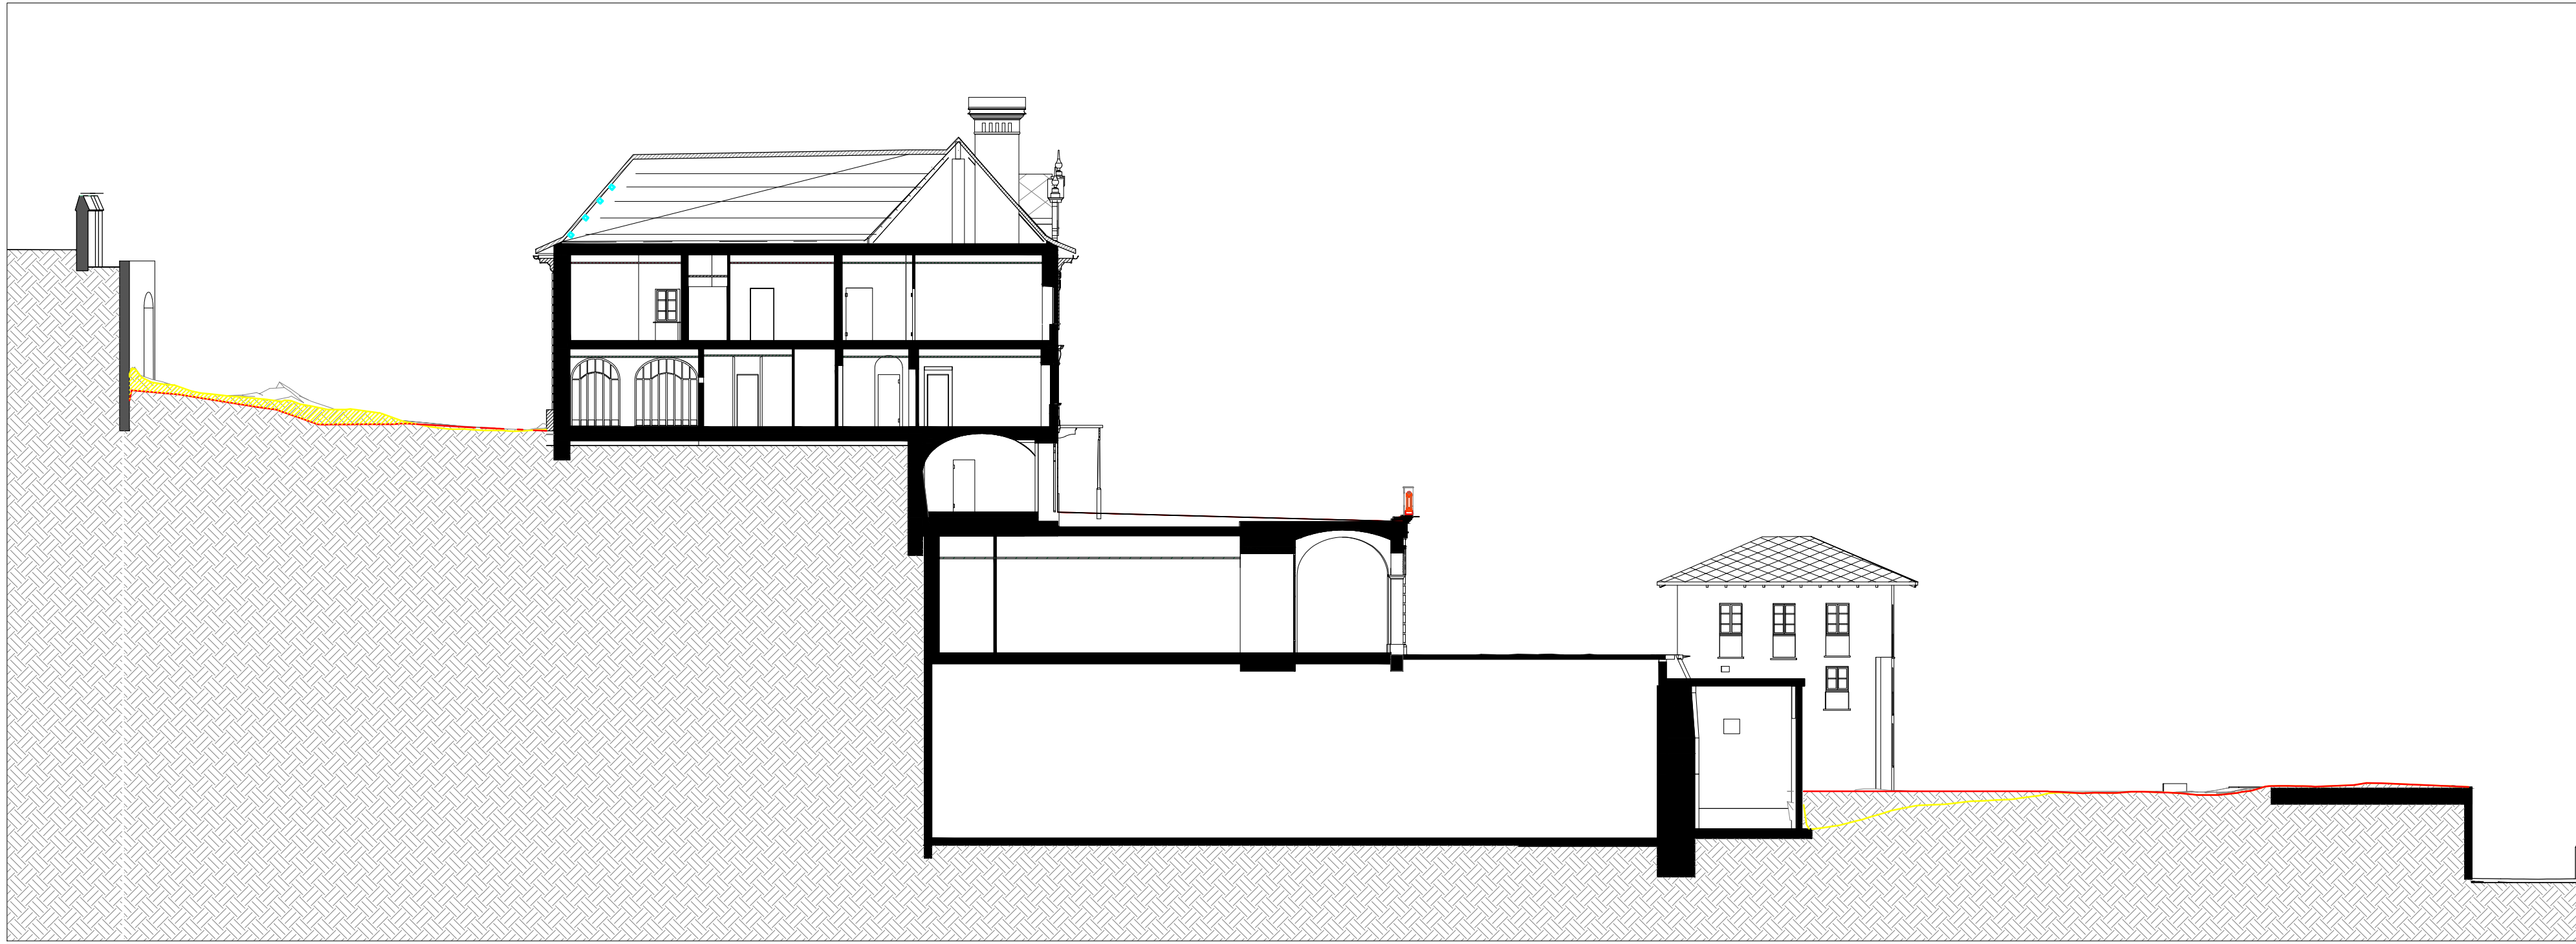

4 Sezione CC - comparativa

SEZIONI TERRITORIALI - scala 1:200

