

COMUNE DI RIVOLI

RIQUALIFICAZIONE DELLA VILLA ANTICA, DELLA PALAZZINA SVIZZERA E DELLE AREE ESTERNE AD ESSE CONNESSE DEL COMPENDIO DENOMINATO "VILLA MELANO"

FONTE DI FINANZIAMENTO: FONDO PER LO SVILUPPO E LA COESIONE (FSC)
CIG: 938107432A- CUP: F25C19001500007

PROGETTO DEFINITIVO

RTP: Isolarchiteti S.r.l. (capogruppo)
prof. arch. Giovanni Durbiano
arch. Umberto Montanari
arch. paesaggista Marco Ferrari
Nicola Restauri S.r.l.
MCM Ingegneria S.r.l.
ing. Damiano Bonomelli
geol. Andrea Ferrarotti
Protecnico S.r.l.

RUP: arch. Antonio Graziani
Comune di Rivoli
Direzione Servizi al Territorio e alla Città

OGGETTO

DEMOLIZIONI – Piante Villa Antica

A09

DATA

REV.01

REV.02

REV.03


SCALA

02/10/2023

07/12/2023

19/12/2023

1 : 100

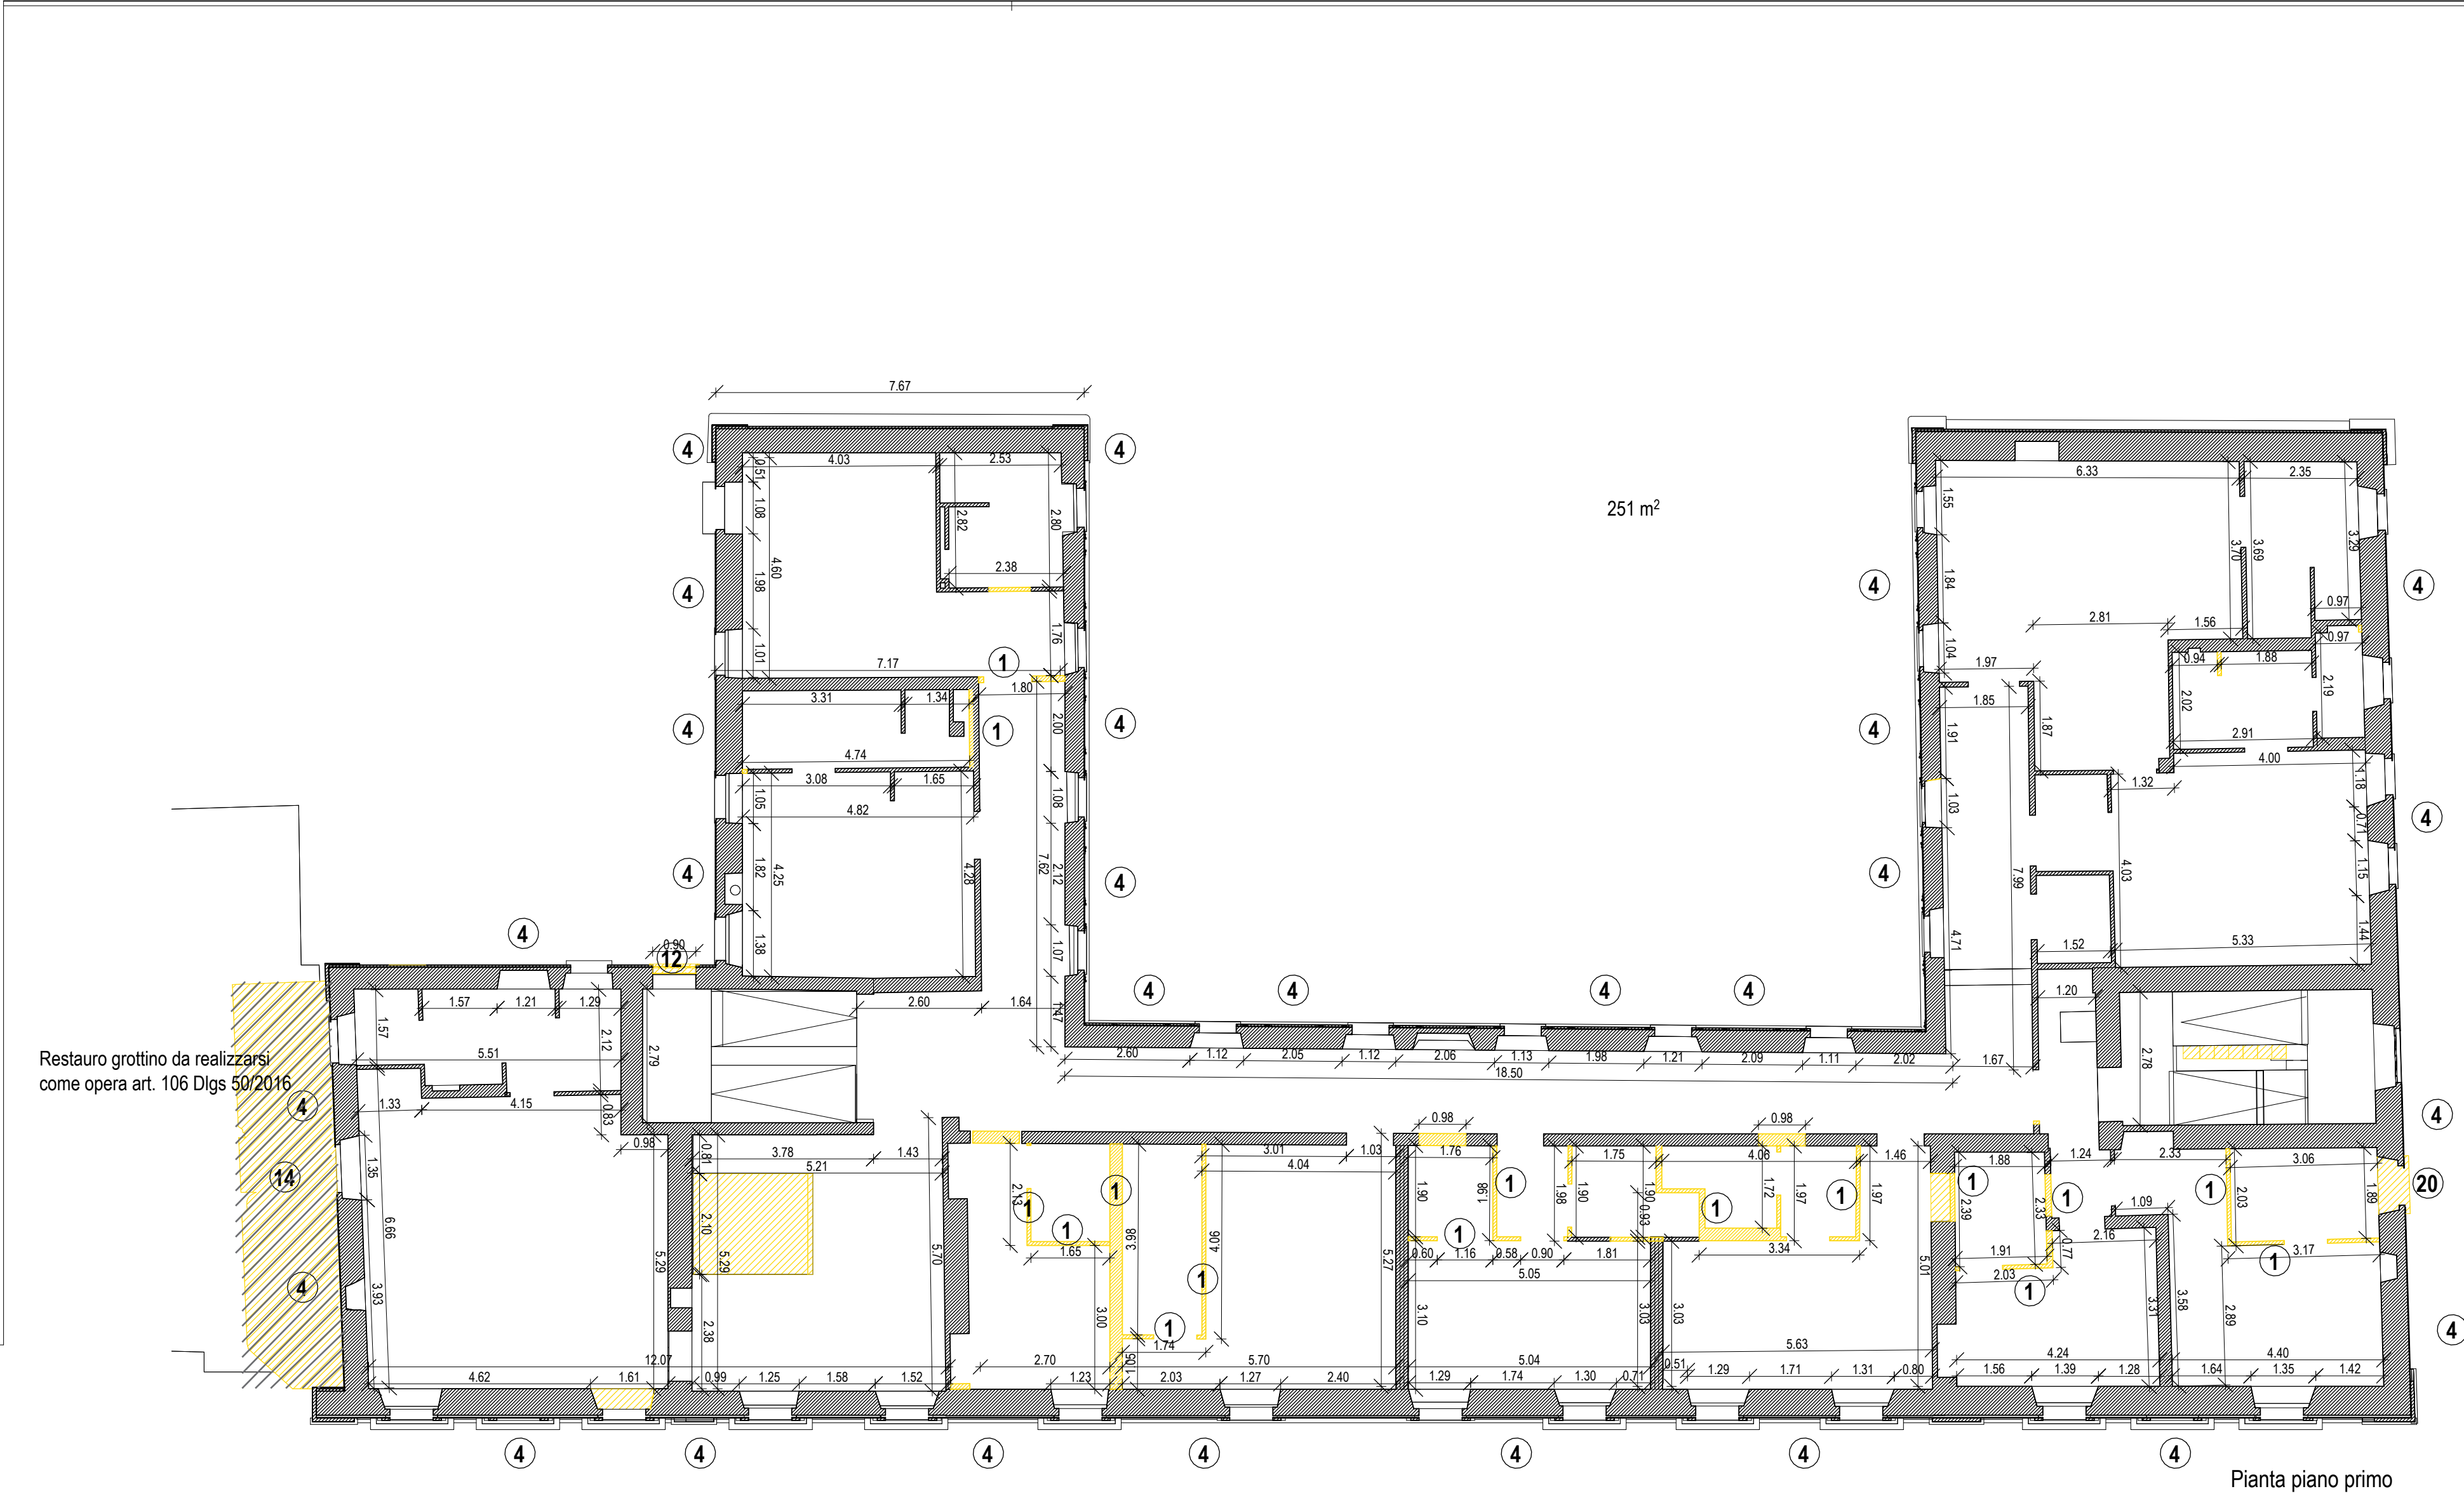

LEGENDA INTERVENTI DEMOLIZIONI					
1	demolizione tramezzo / muratura	02.P02.A02.010; 02.P02.A06.010	12	cauta rimozione inferriata	02.P02.A56.010
2	rimozione massetto / sottofondo	02.P02.A36.010	13	rimozione copertura mosaico	02.P02.A36.010
3	demolizione porzione solaio	02.P02.A18.020	14	rimozione lastre lapidee	02.P02.A42.020; 02.P02.A46.010
4	rimozione a rappezzi di intonaco a calce	02.P02.A34.010	15	scavo per nuova fossa ascendente	02.P02.A20.010; 02.P05.B05.010
5	rimozione telaio serramento	02.P02.A56.010	16	movimentazione terreno esterno	01.A01.A10.010
6	apertura varco su muro esistente in muratura o calcestruzzo	02.P02.A10.020; 02.P02.A19.010	17	demolizione abbaino esistente	02.P02.A58.020; 02.P02.A26.010; 02.P02.A60.020; 02.P02.A54.010
7	rimozione intonaco esistente	02.P02.A34.010	18	rimozione gradini esistenti e svuotamento volte	02.P02.A42.010
8	scavi all'interno dei fabbricati	02.P02.A20.010; 02.P05.B05.010	19	rimozione pannellature varchi e finestre	02.P02.A54.010
9	rimozione scale in legno	01.A02.A95.010	20	rimozione davanzale esistente	02.P02.A42.020
10	rimozione soglie lapidea	02.P02.A42.020			
11	rimozione strutture provvisorie in acciaio	02.P02.A56.010			

