

COMUNE DI RIVOLI

RIQUALIFICAZIONE DELLA VILLA ANTICA, DELLA PALAZZINA SVIZZERA E DELLE AREE ESTERNE AD ESSE CONNESSE DEL COMPENDIO DENOMINATO "VILLA MELANO"

FONTE DI FINANZIAMENTO: FONDO PER LO SVILUPPO E LA COESIONE (FSC)  
CIG: 938107432A - CUP: F25C19001500007

PROGETTO DEFINITIVO

RTP: Isolarchitetti S.r.l. (capogruppo)  
prof. arch. Giovanni Durbiano  
arch. Umberto Mortanini  
arch. paesaggista Marco Ferrari  
Nicola Restauri S.r.l.  
MCM Ingegneria S.r.l.  
Ing. Damiano Bonomelli  
geol. Andrea Ferrarotti  
Pirotecnico S.r.l.


RUP: arch. Antonio Graziani  
Comune di Rivoli  
Direzione Servizi al Territorio e alla Città

OGGETTO


RILIEVO - Inserimento territoriale - sezioni

A04b


|            |            |        |        |         |
|------------|------------|--------|--------|---------|
| DATA       | REV.01     | REV.02 | REV.03 | SCALA   |
| 14/07/2023 | 27/10/2023 |        |        | 1 : 200 |

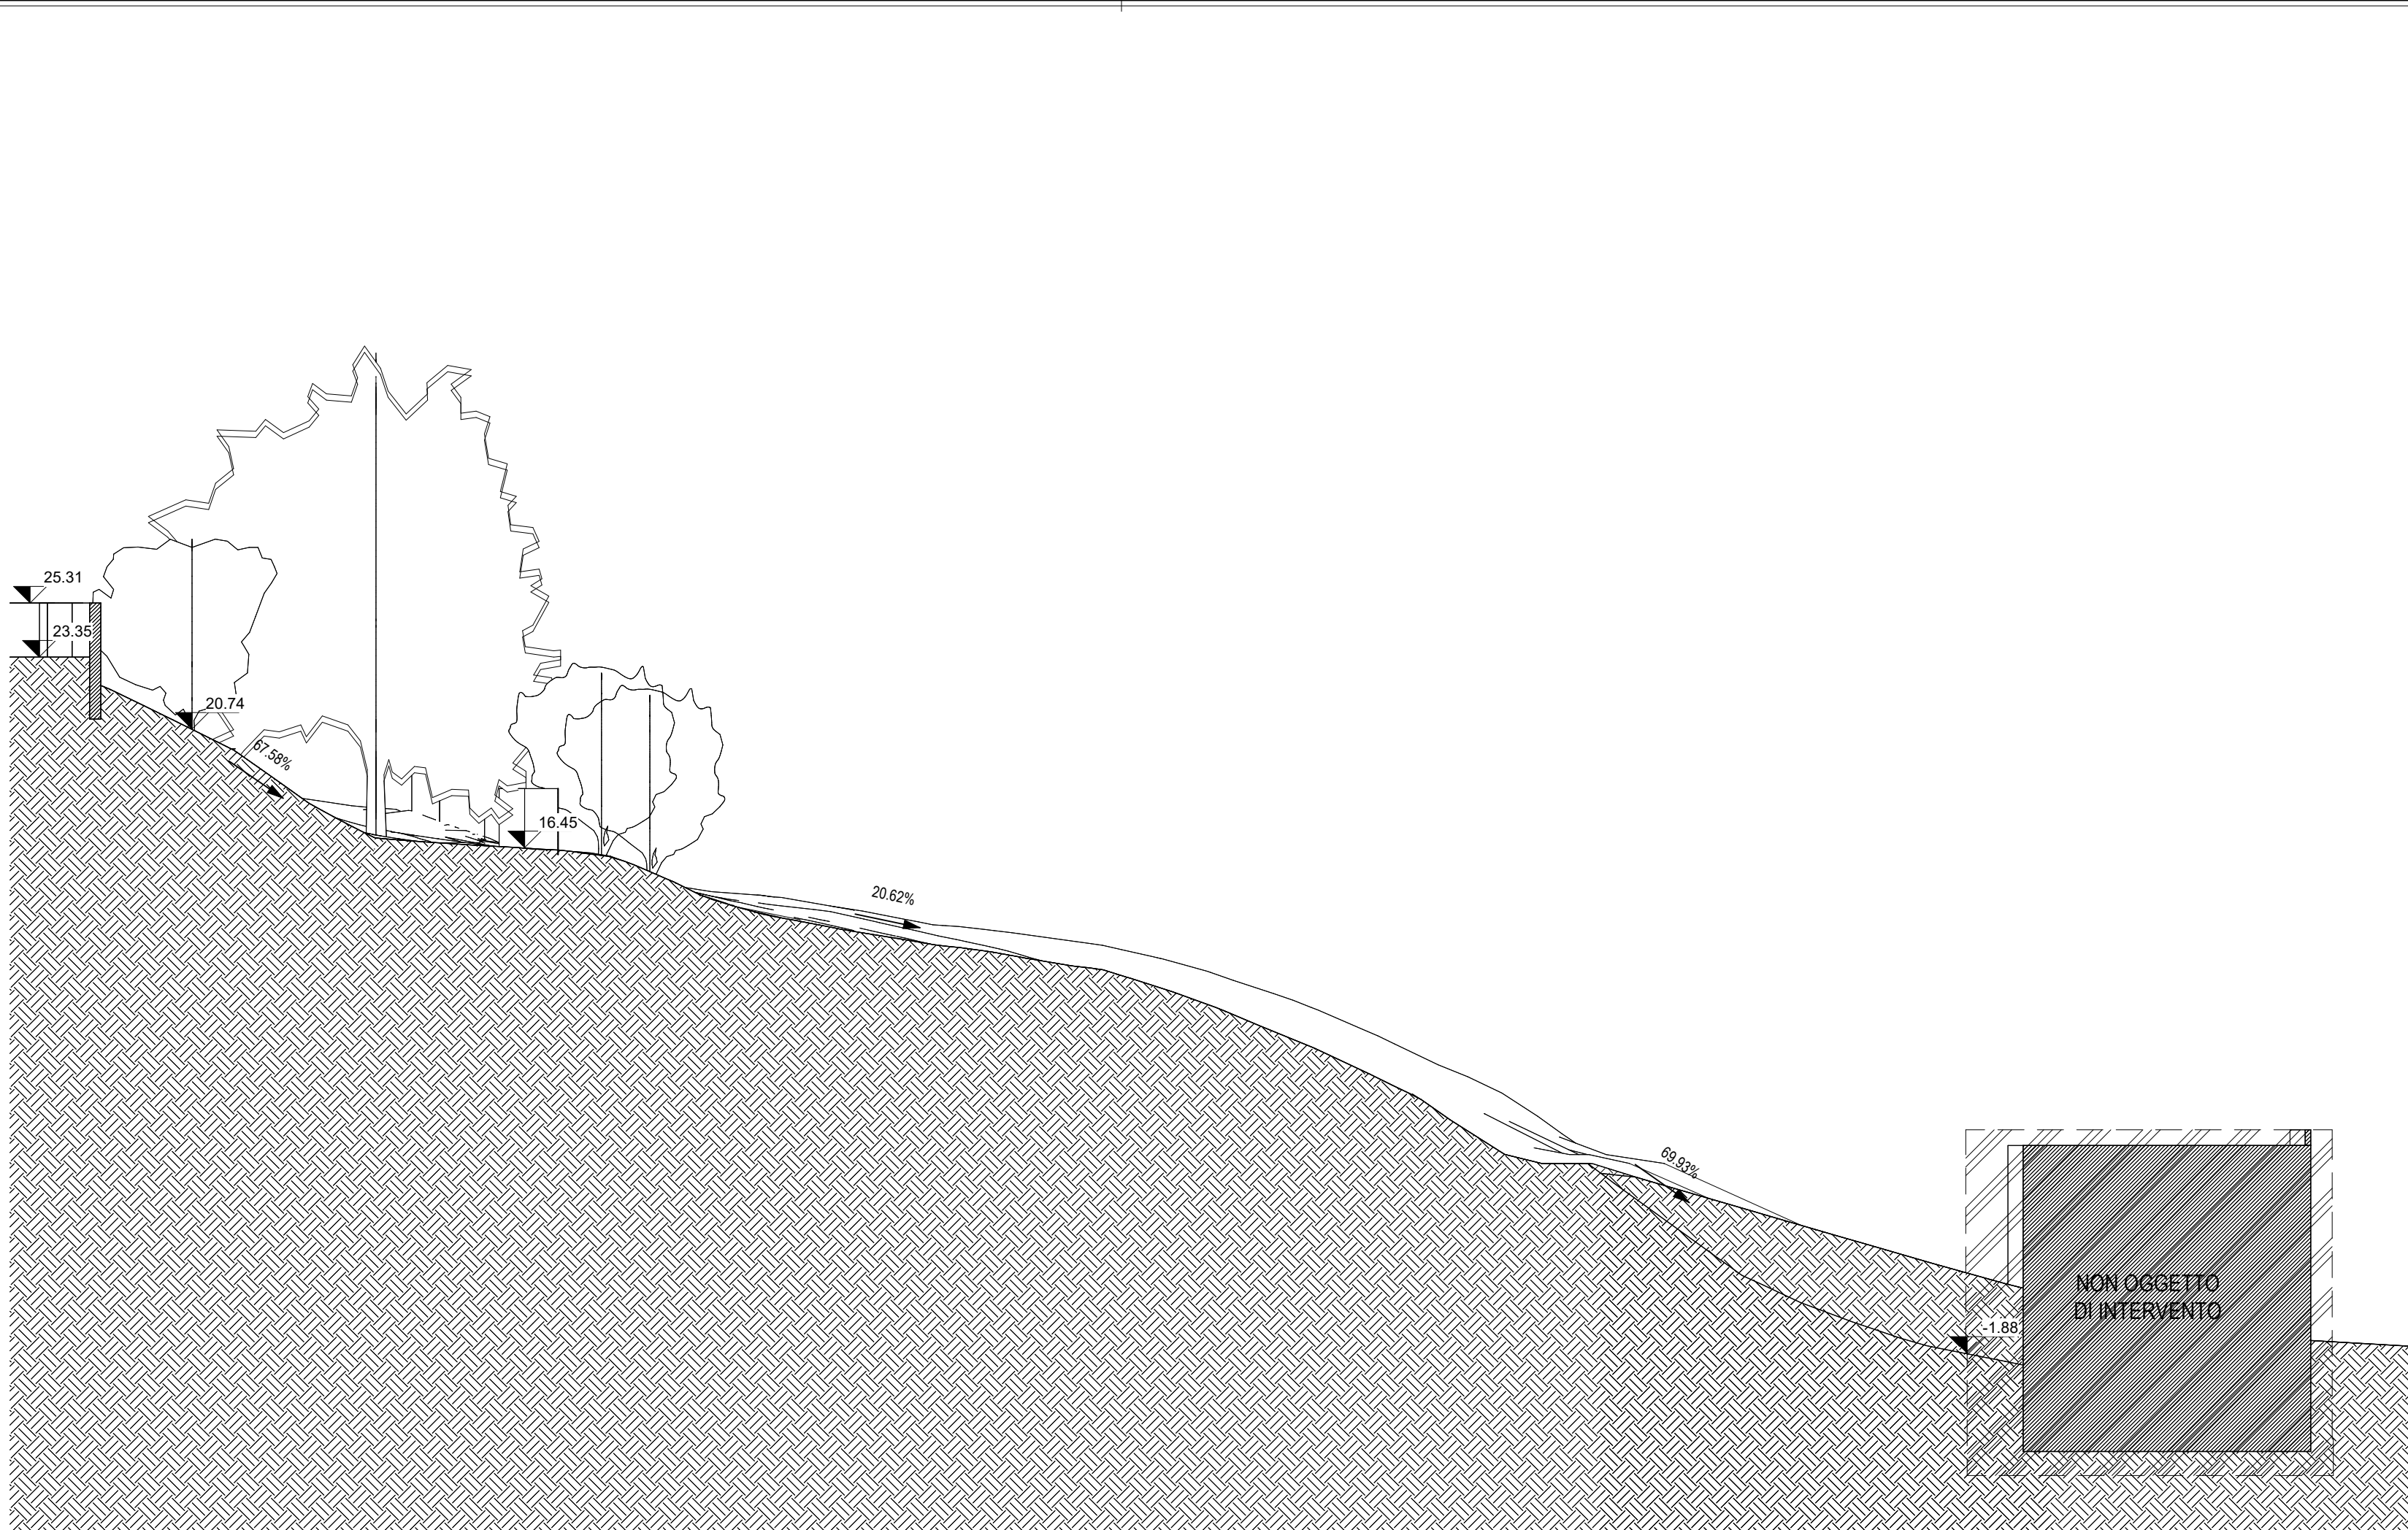


1 Sezione AA - stato di fatto

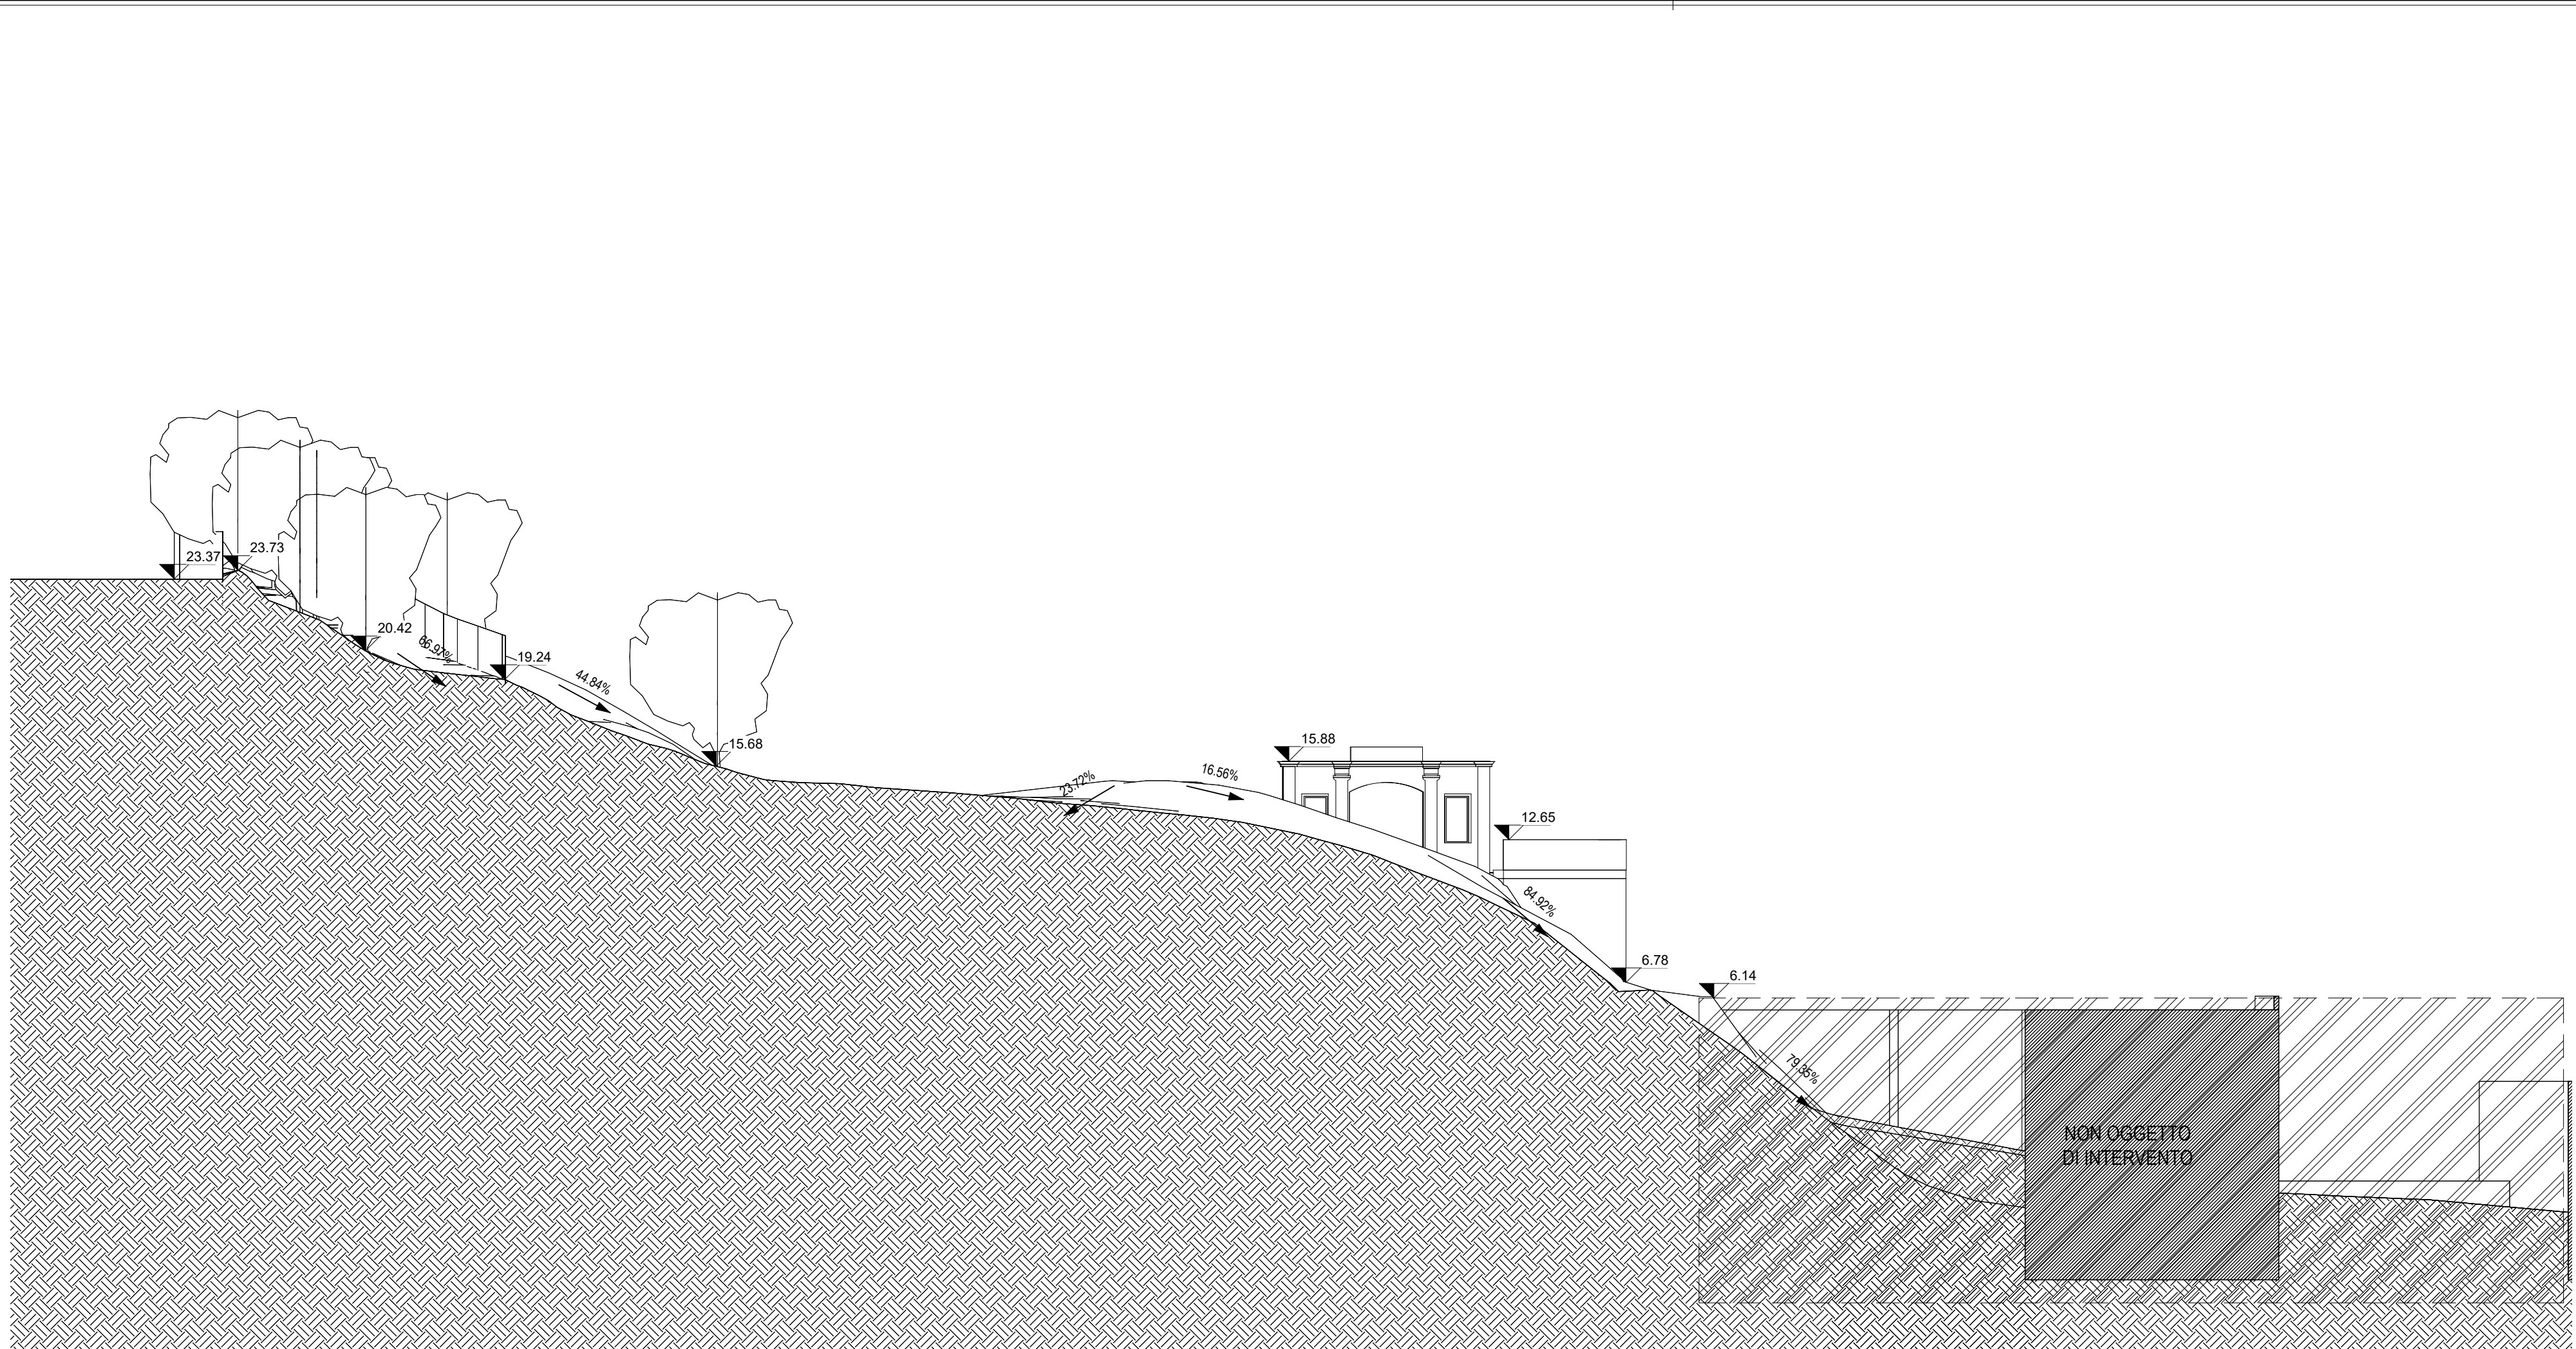

2 Sezione BB - stato di fatto

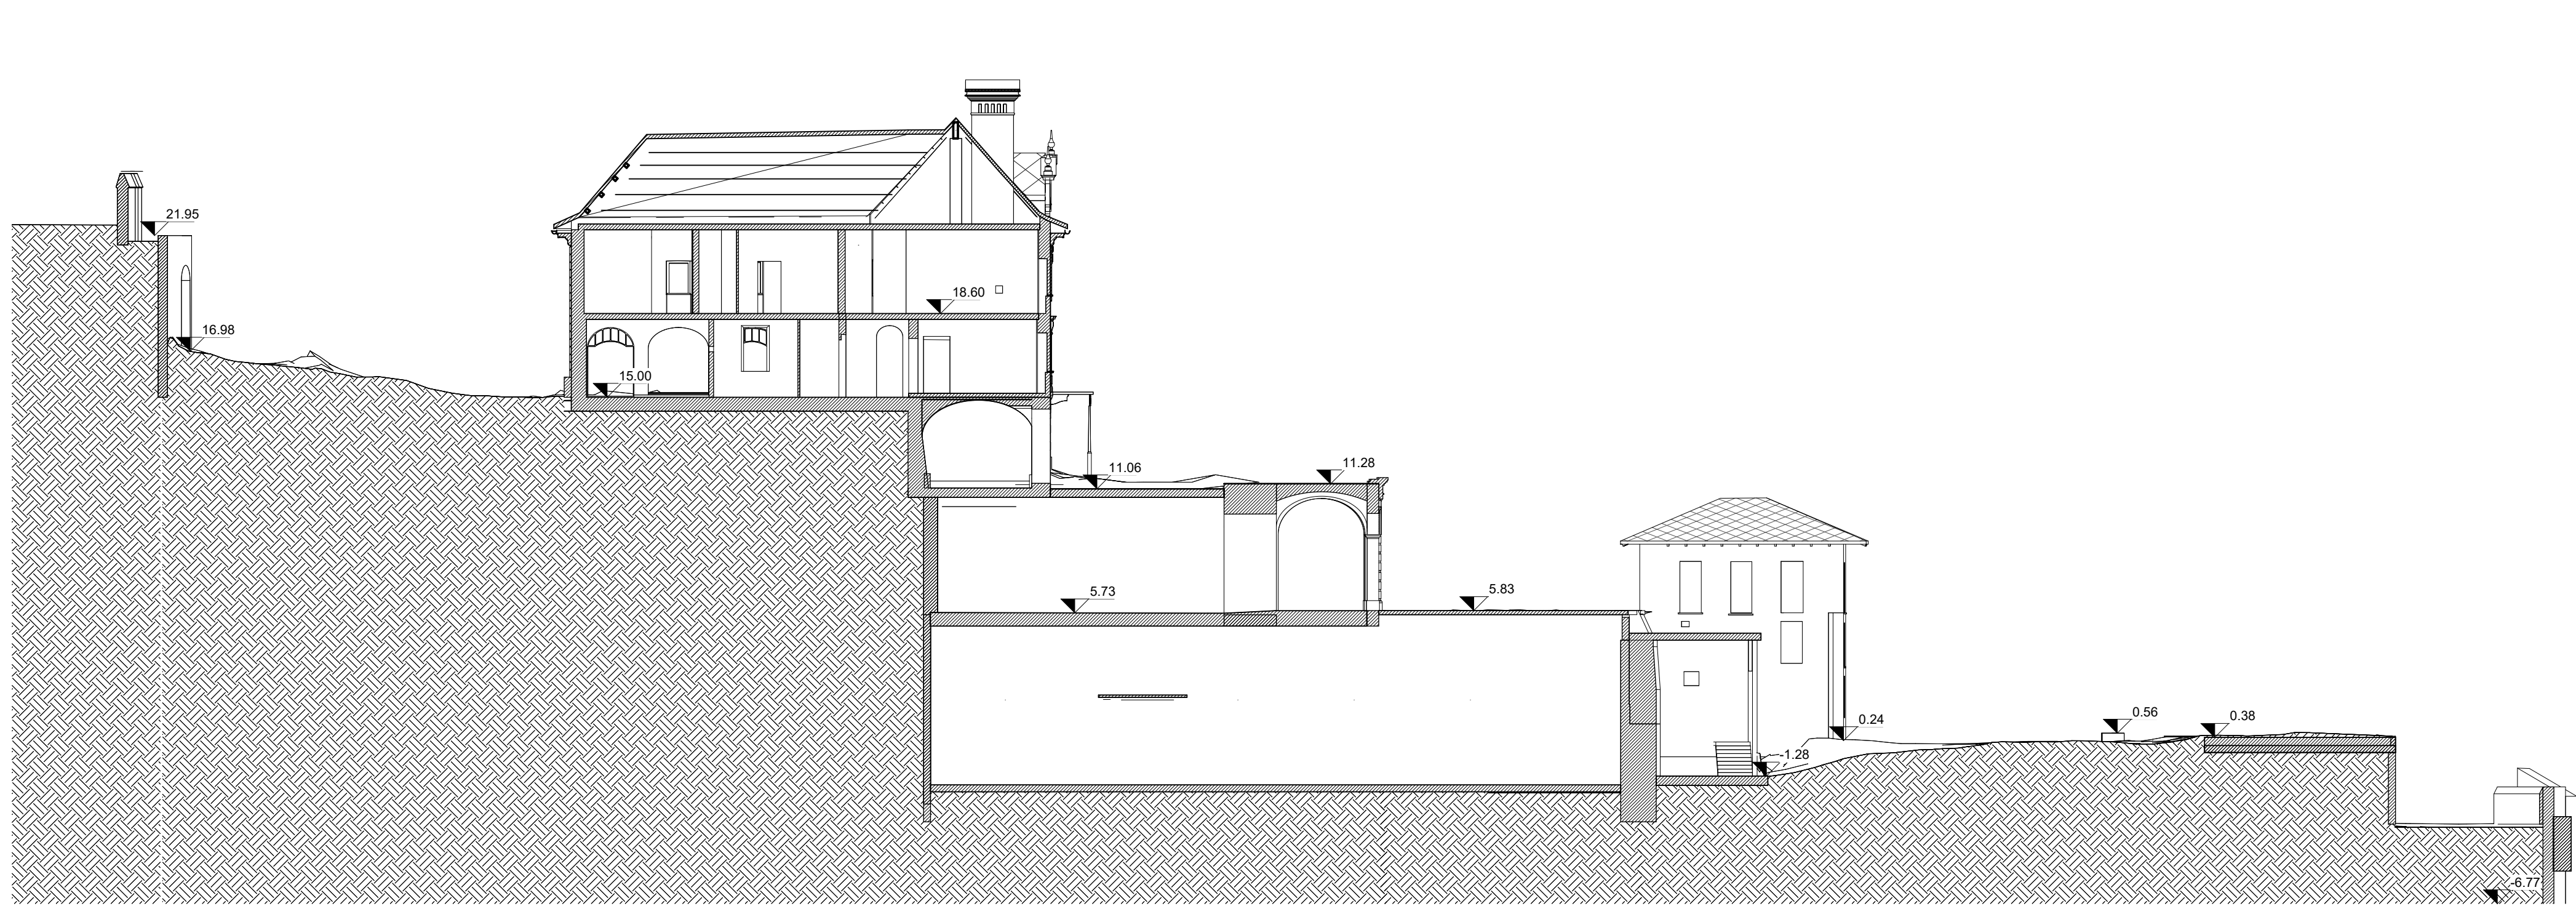


3 Sezione FF - stato di fatto

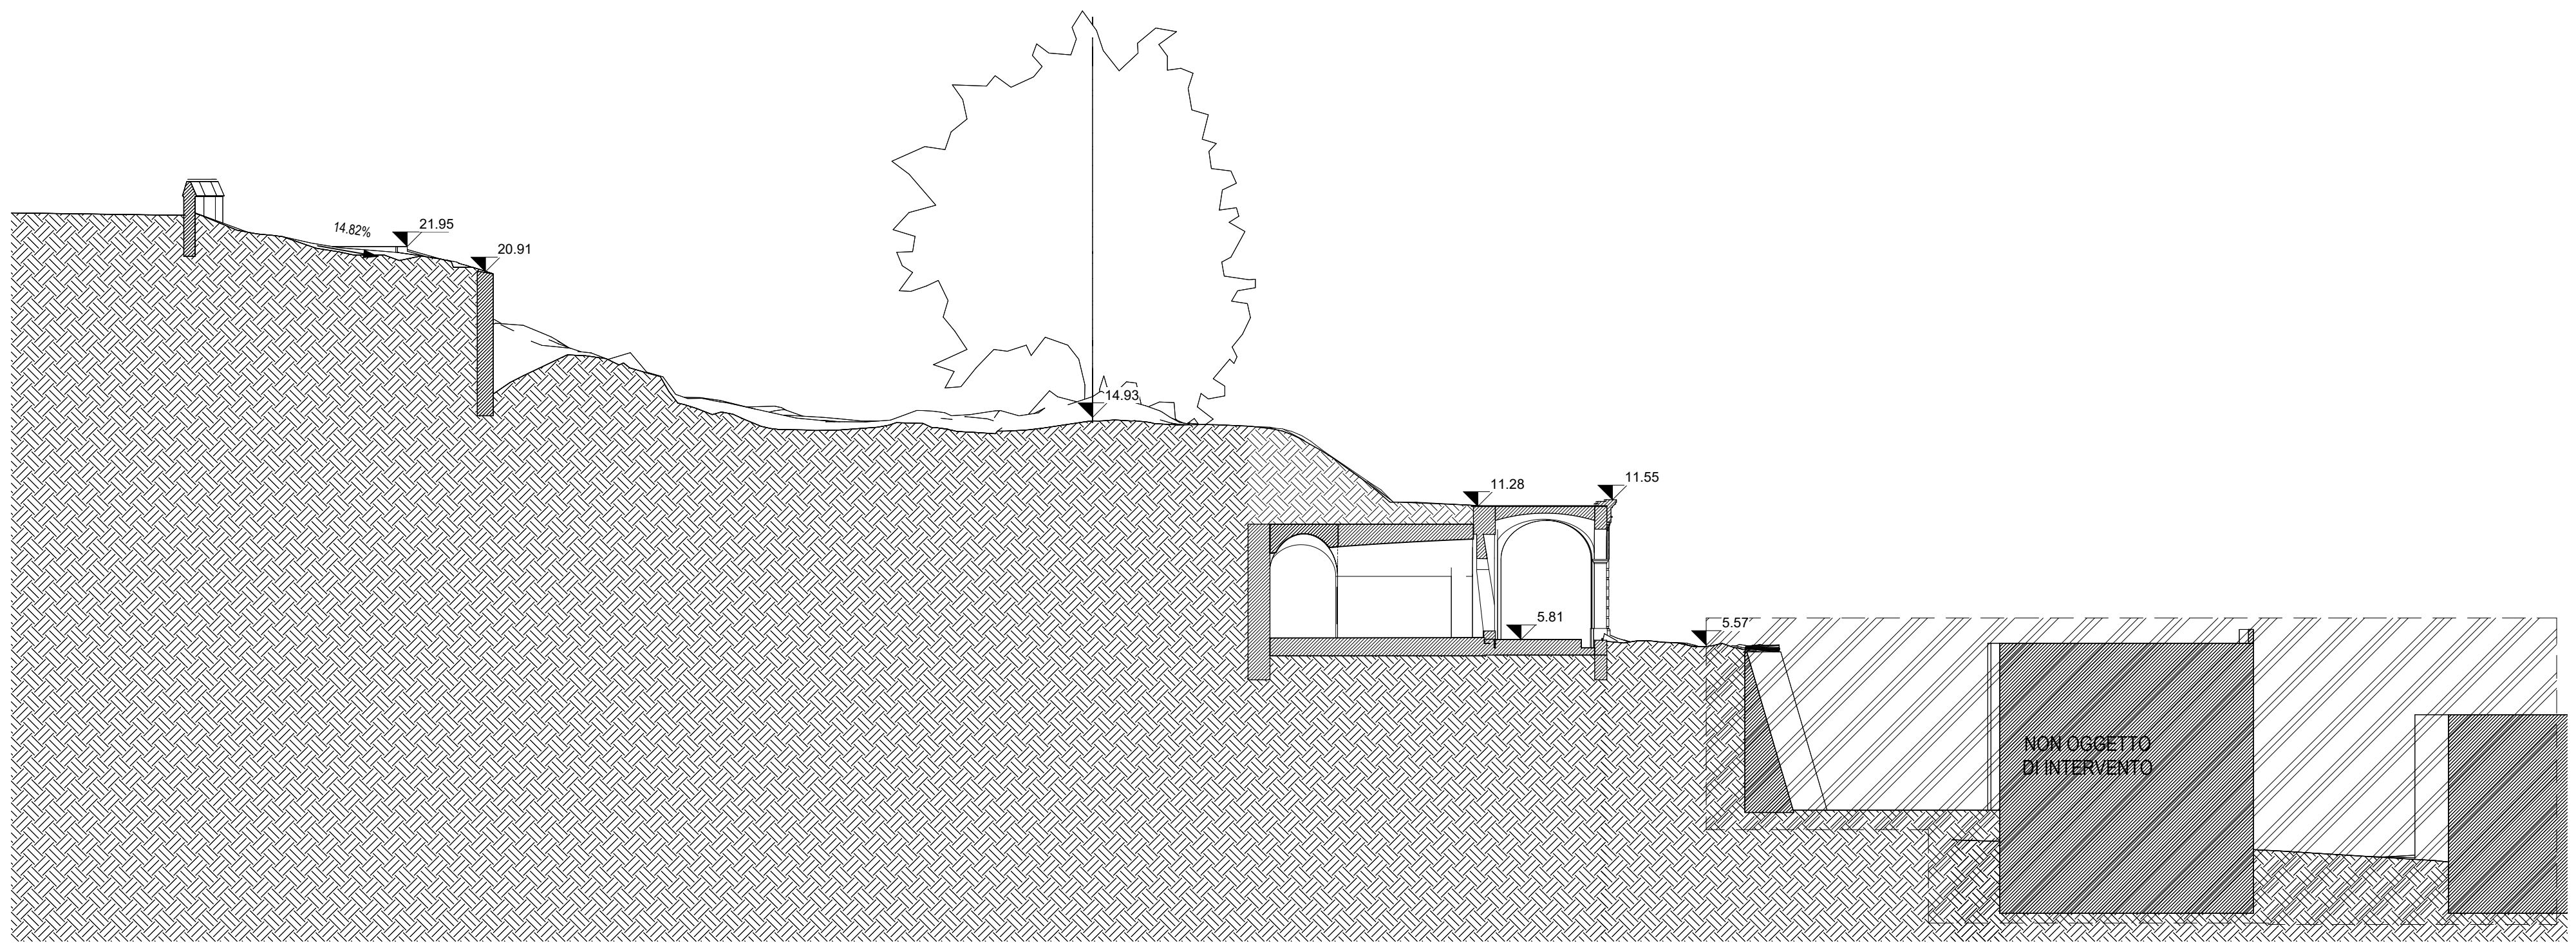

4 Sezione CC - stato di fatto



5 Sezione EE - stato di fatto

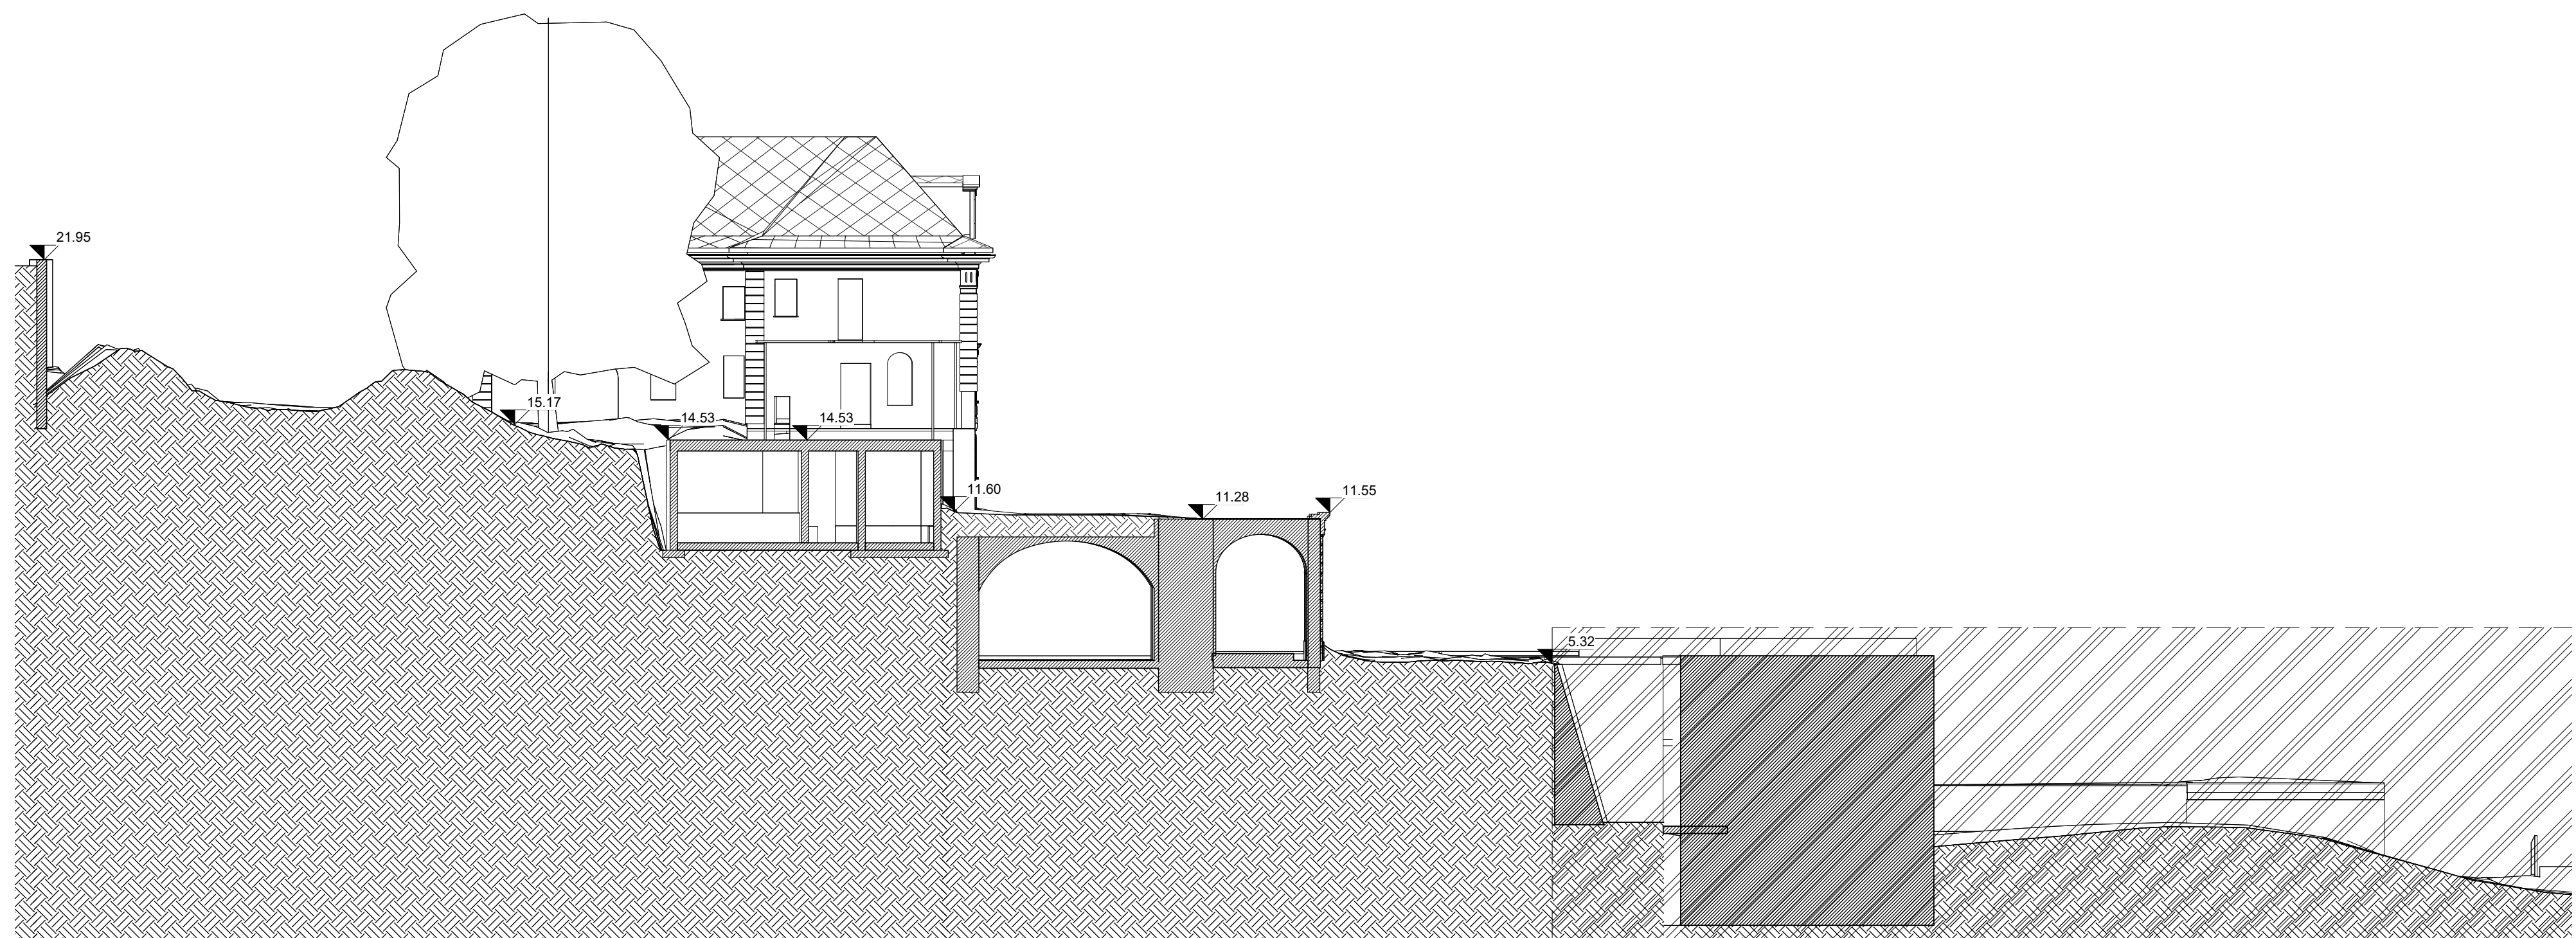

6 Sezione DD - stato di fatto