

COMUNE DI RIVOLI

RIQUALIFICAZIONE DELLA VILLA ANTICA, DELLA PALAZZINA SVIZZERA E DELLE AREE ESTERNE AD ESSE CONNESSE DEL COMPENDIO DENOMINATO "VILLA MELANO"

FORNITORE DI FINANZIAMENTO: FONDO PER LO SVILUPPO E LA COESIONE (FSC)
CIG: 938107432A- CUP: F25C19001500007



PROGETTO DEFINITIVO

RTP: Isolarchitetti S.r.l. (capogruppo)
prof. arch. Giovanni Durbiano
arch. Umberto Montanari
arch. paesaggista Marco Ferrari
Nicola Restauri S.r.l.
MCM Ingegneria S.r.l.
ing. Damiano Bonomelli
geol. Andrea Ferrarotti
Pirotecnico S.r.l.

RUP: arch. Antonio Graziani
Comune di Rivoli
Direzioe Servizi al Territorio e alla Città

OGGETTO

Villa Antica - Impianto TVCC e impianto antintrusione

D12

DATA



REV.01

REV.02

REV.03

SCALA

1 : 100

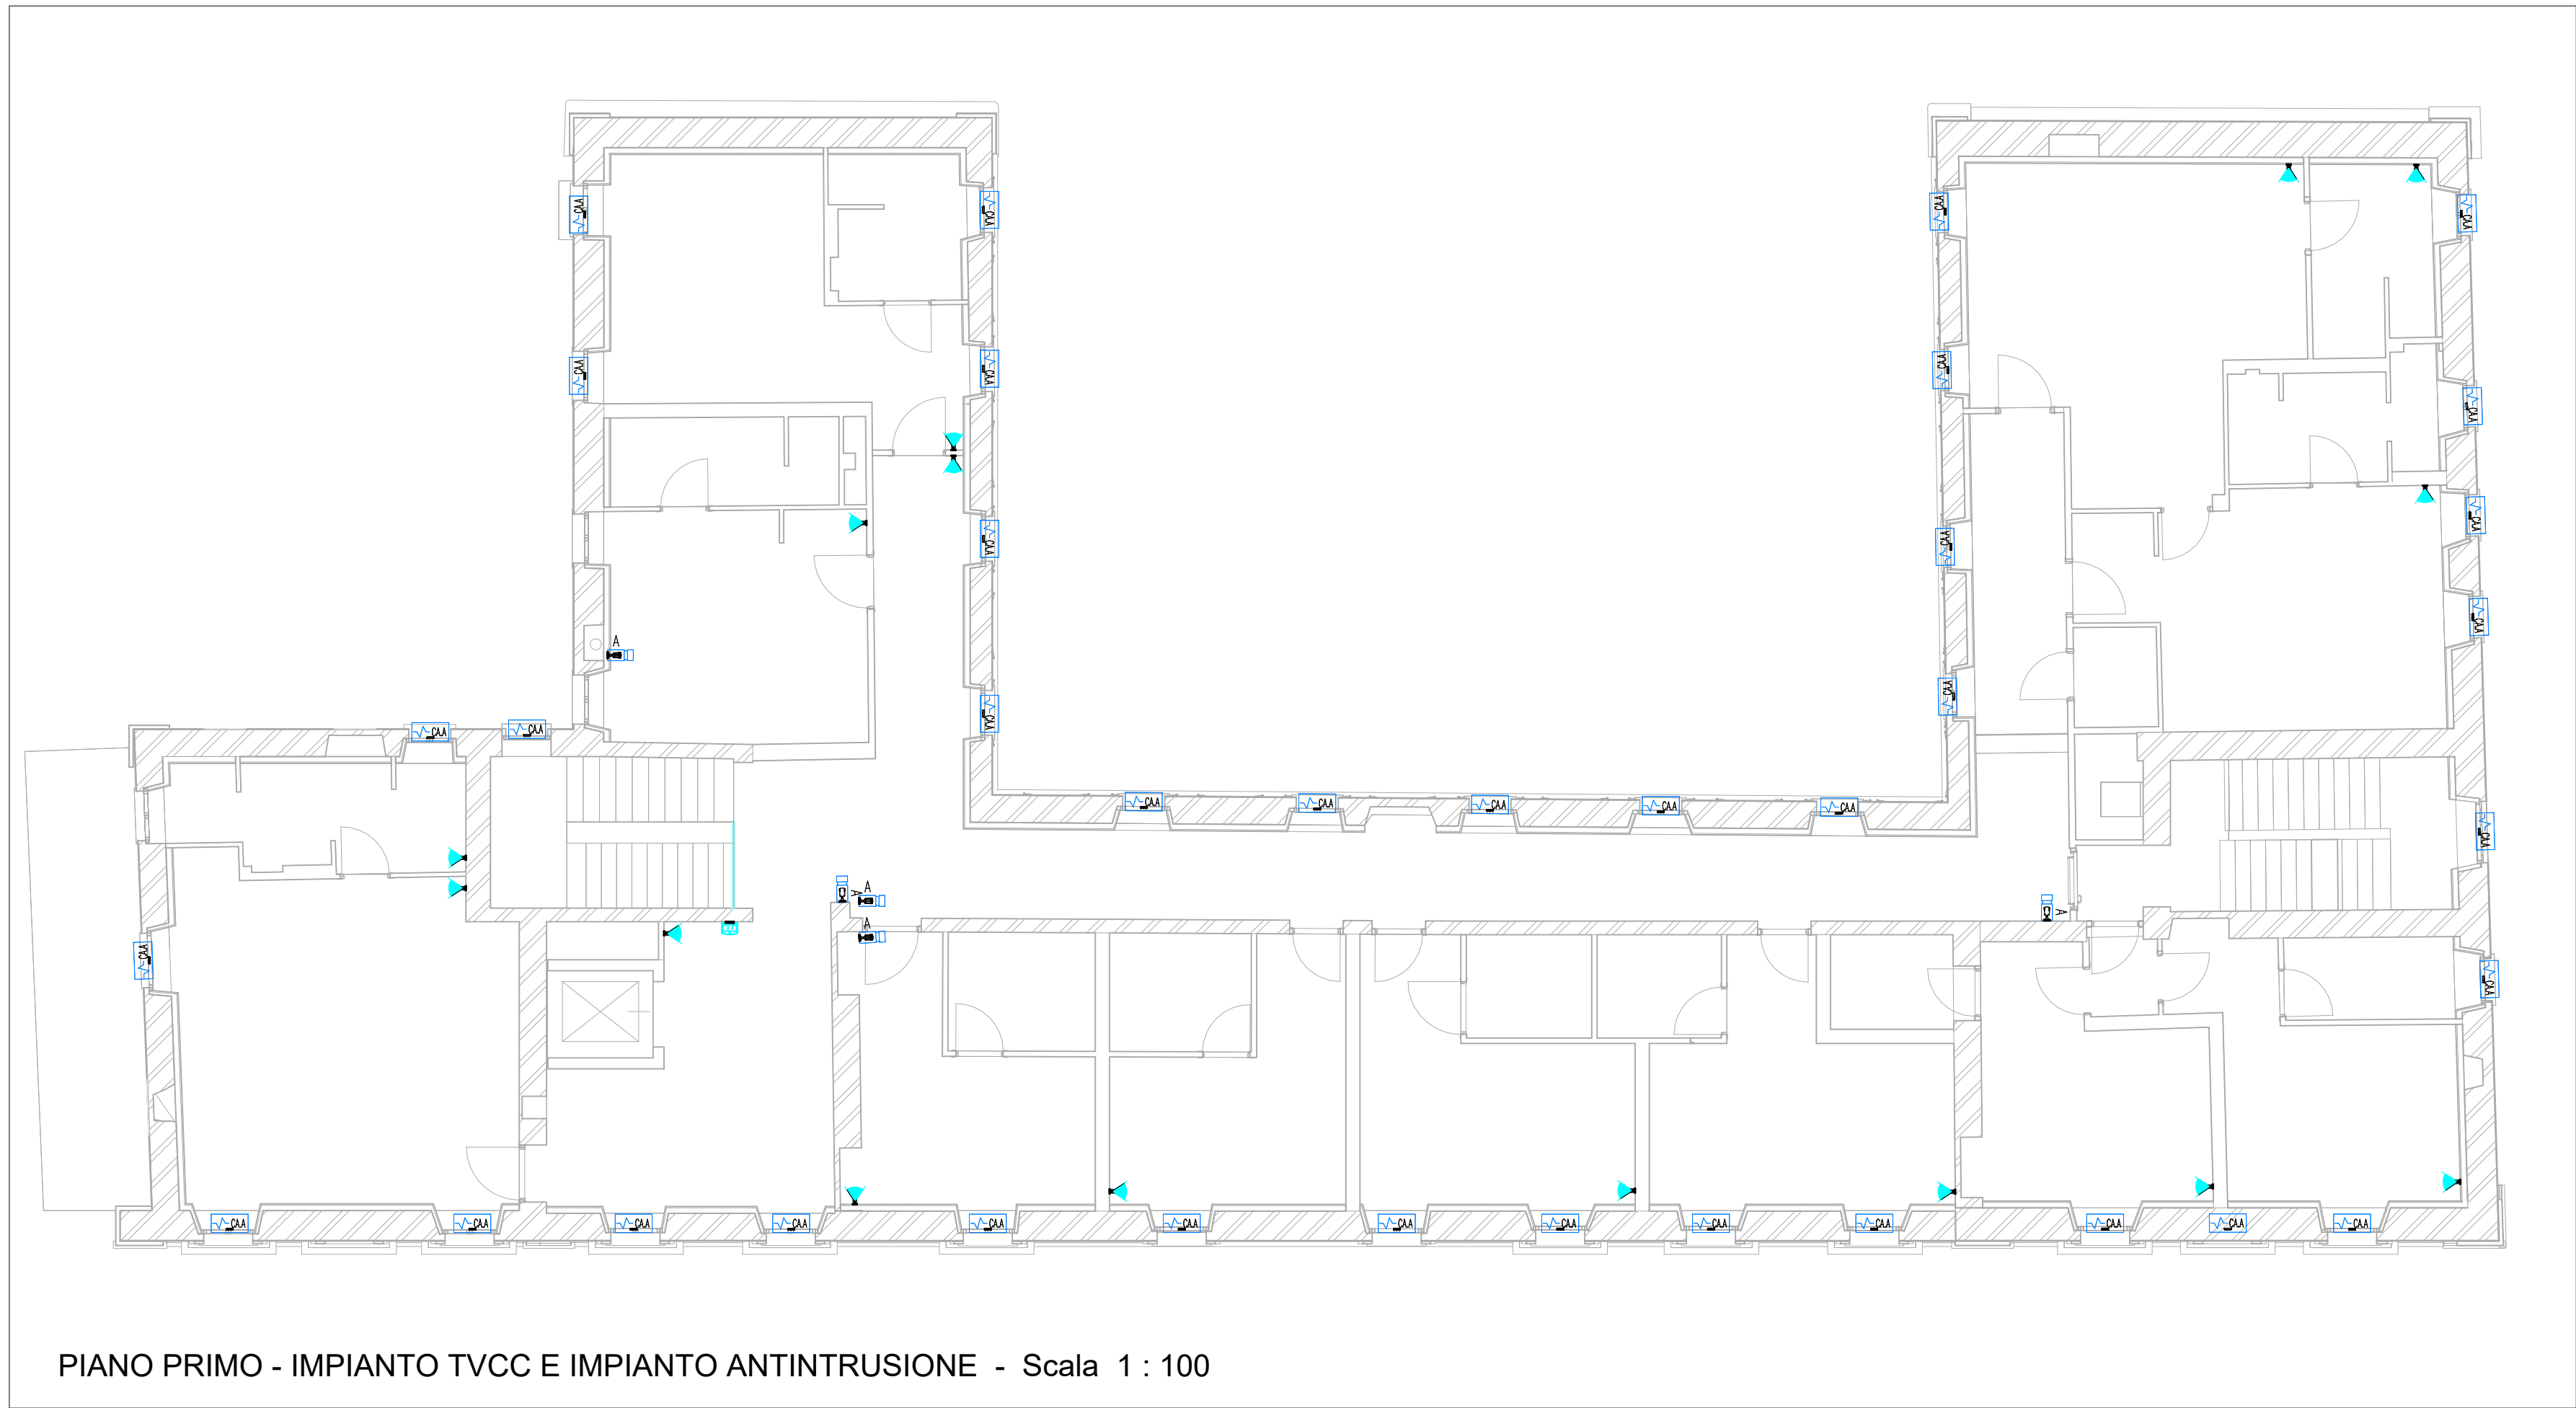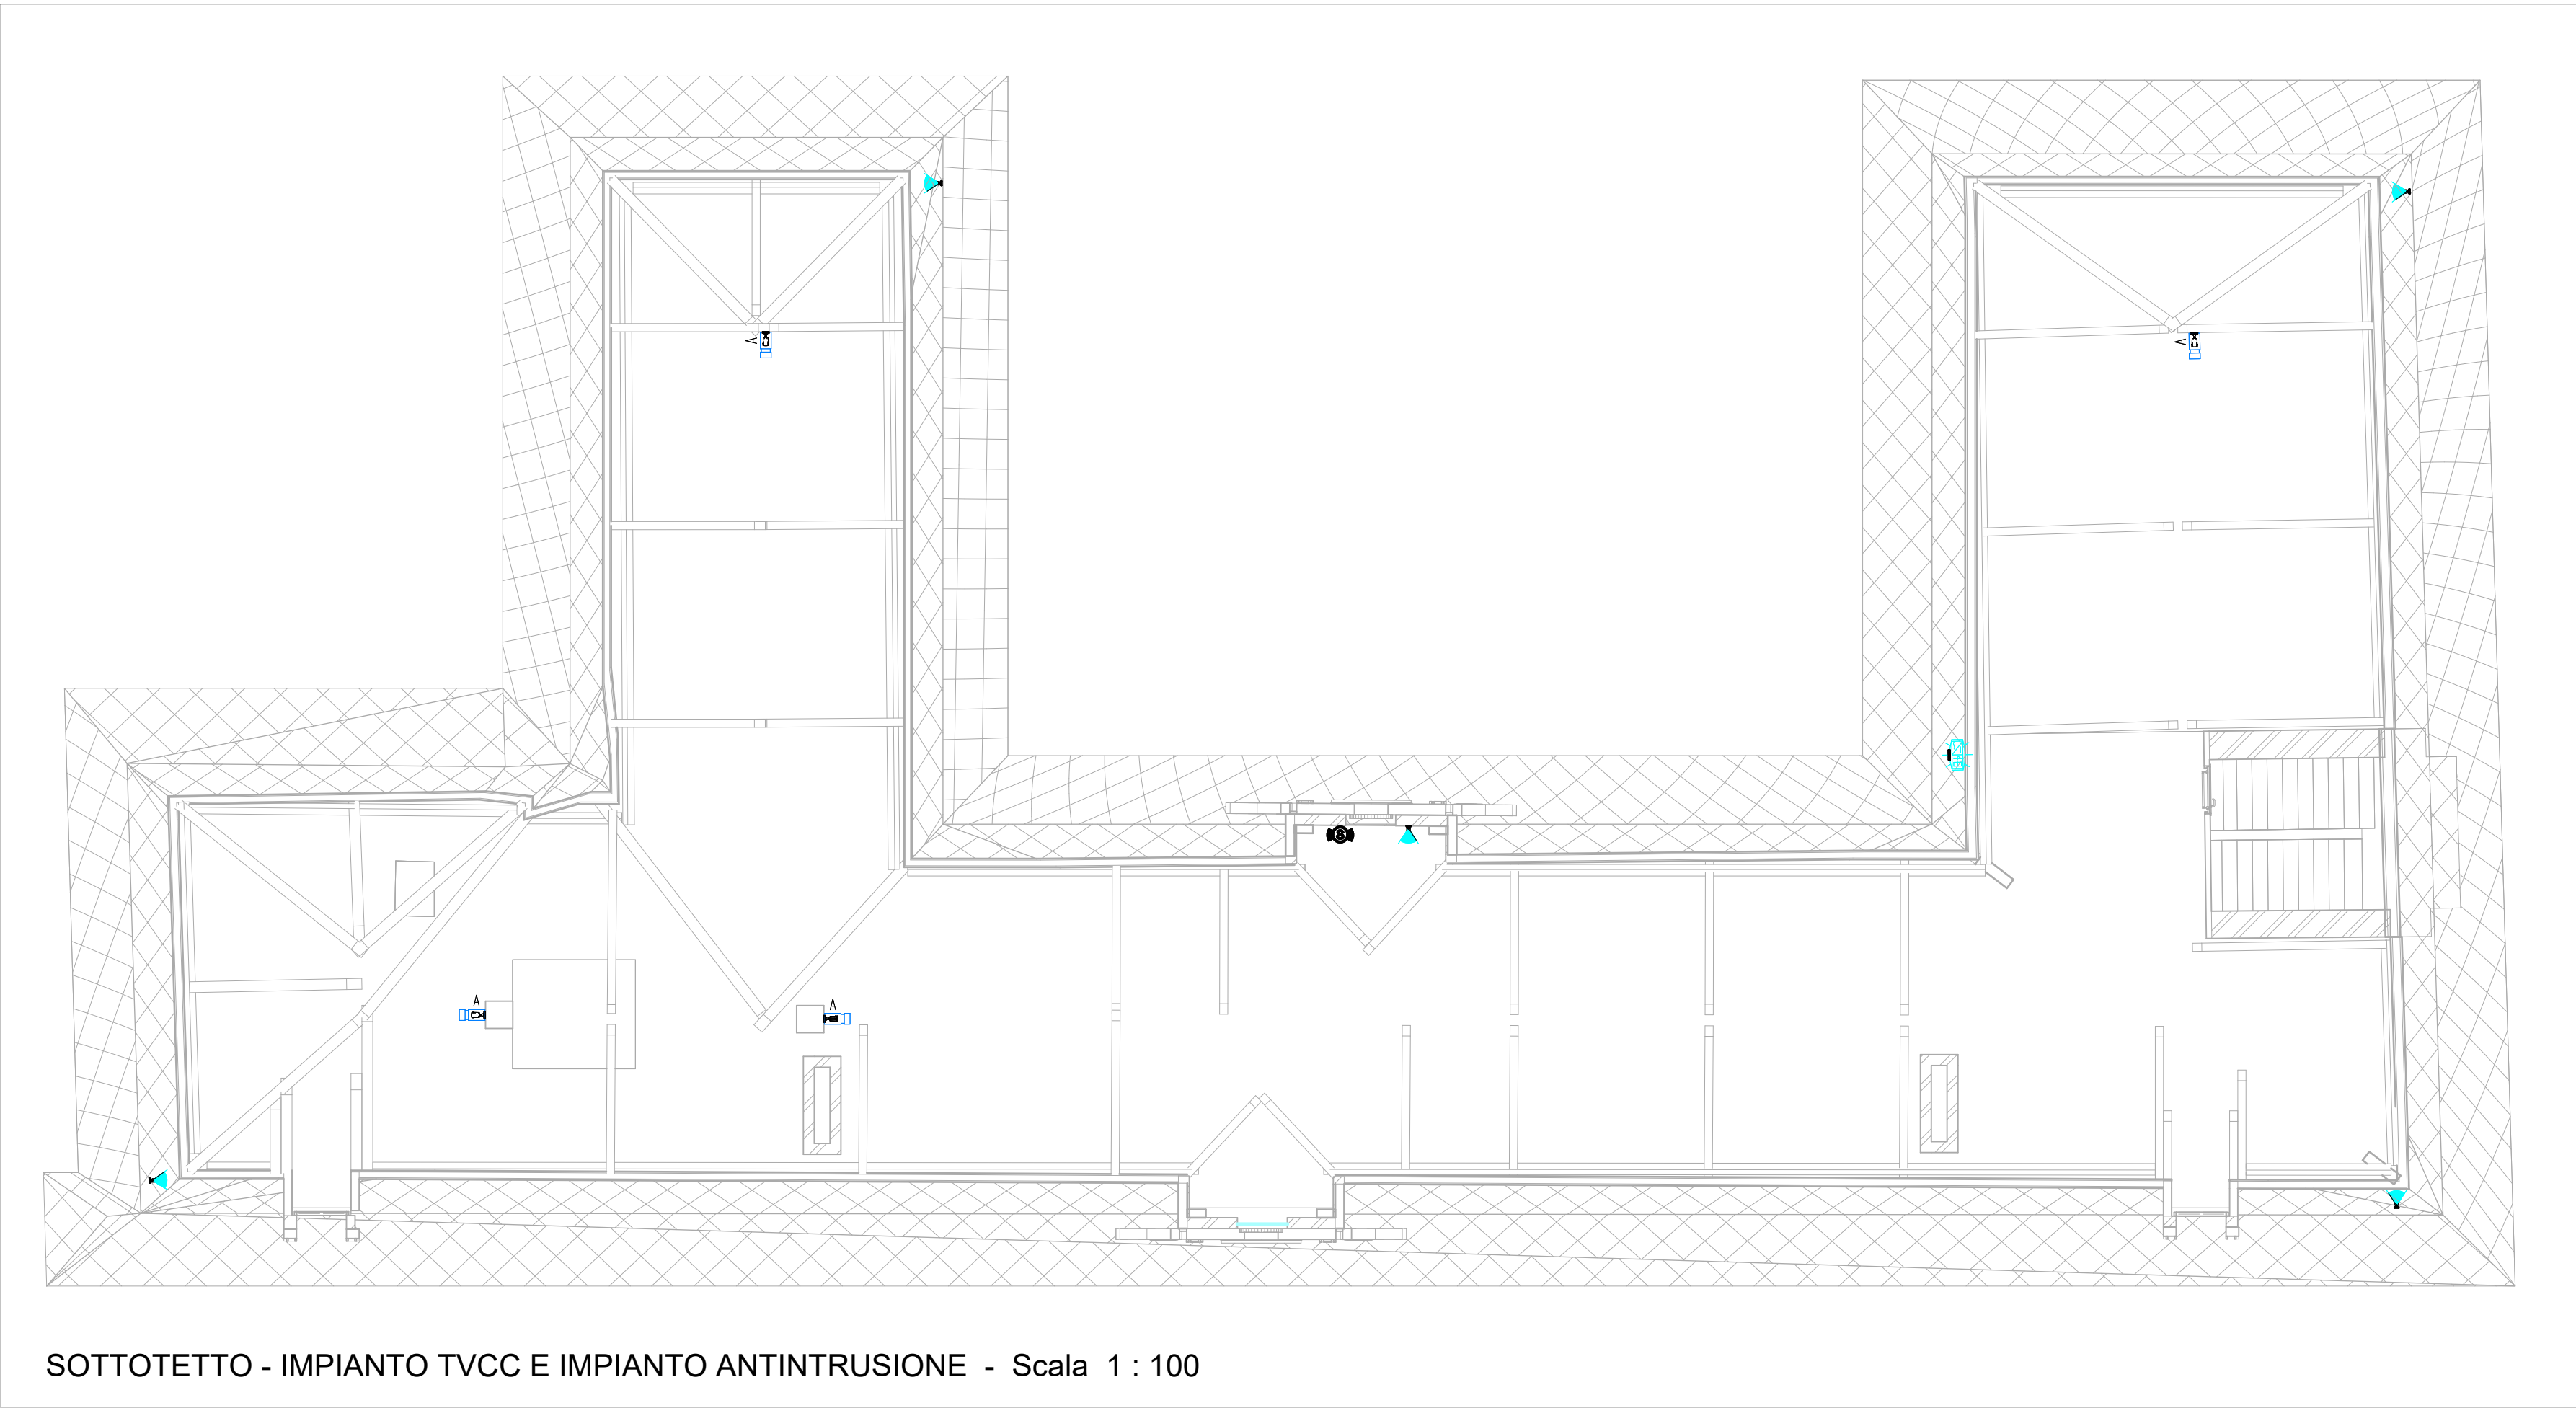

LEGENDA IMPIANTO TVCC



Telecamera per videocontrollo Dome, tipo o similare Aritech, serie Truvision 4MP, cod. TVGP-M01-0401-TUR-G



Telecamera per videocontrollo Bullet, tipo o similare Aritech, serie TruVision 4MP, cod. TVGP-M01-0402-BUL-G.



Videoregistratore, tipo o similare Aritech, modello TVN-2232-4T
Dimensioni 442x442x92 mm.

LEGENDA ANTINTRUSIONE



Sensore volumetrico, tipo o similare Tecnoalarm, modello Twintec Mask Bus. Altezza max di montaggio h=2 m.



Contatto magnetico, tipo Tecnoalarm 460 N.



Centrale antintrusione touch screen, tipo o similare Tecnoalarm, modello TP20-440.



Tastierino numerico per inserimento codice di attivazione e disattivazione sistema antifurto, tipo o similare Tecnoalarm, modello Digitex.



Pannello LCD di gestione per antintrusione, tipo o similare Tecnoalarm, modello UTS



Sirena autoalimentata da interno, tipo o similare Tecnoalarm, modello Sirtec Bus.



Sirena autoalimentata da esterno, tipo o similare Tecnoalarm, modello SAEL 2010 Bus.



Modulo ripartitore linea bus, 1 in 6 out, tipo o similare Tecnoalarm, modello STAR RS485.



Modulo di espansione su bus con 8 ingressi paralleli, tipo o similare Tecnoalarm, modello SPEED 4 e SPEED 8.



Modulo di espansione su bus con 8 ingressi seriali e alimentatore 12 Vdc 3A, tipo o similare Tecnoalarm, modello SPEED 4-8 P3A.

