

COMUNE DI RIVOLI

RIQUALIFICAZIONE DELLA VILLA ANTICA, DELLA PALAZZINA SVIZZERA E DELLE AREE ESTERNE AD ESSE CONNESSE DEL COMPENDIO DENOMINATO "VILLA MELANO"

FORNITORE DI FINANZIAMENTO: FONDO PER LO SVILUPPO E LA COESIONE (FSC)

CIG: 938107432A - CUP: F25C19001500007

PROGETTO DEFINITIVO

RTP: Isolarchitetti S.r.l. (capogruppo)
prof. arch. Giovanni Durbiano
arch. Umberto Montanari
arch. paesaggista Marco Ferrari
Nicola Restauri S.r.l.
MCM Ingegneria S.r.l.
ing. Damiano Bonomelli
geol. Andrea Ferrarotti
Pirotecnico S.r.l.

RUP: arch. Antonio Graziani
Comune di Rivoli
Direz. Serv. al Territorio e alla Città

OGGETTO

PROGETTO: Modellazione aiuole _ Lotto 1

A31

DATA

13/10/2023

REV.01

REV.02


REV.03

SCALA

1:200


SEZIONE AIUOLA 1_I

Scala 1:200

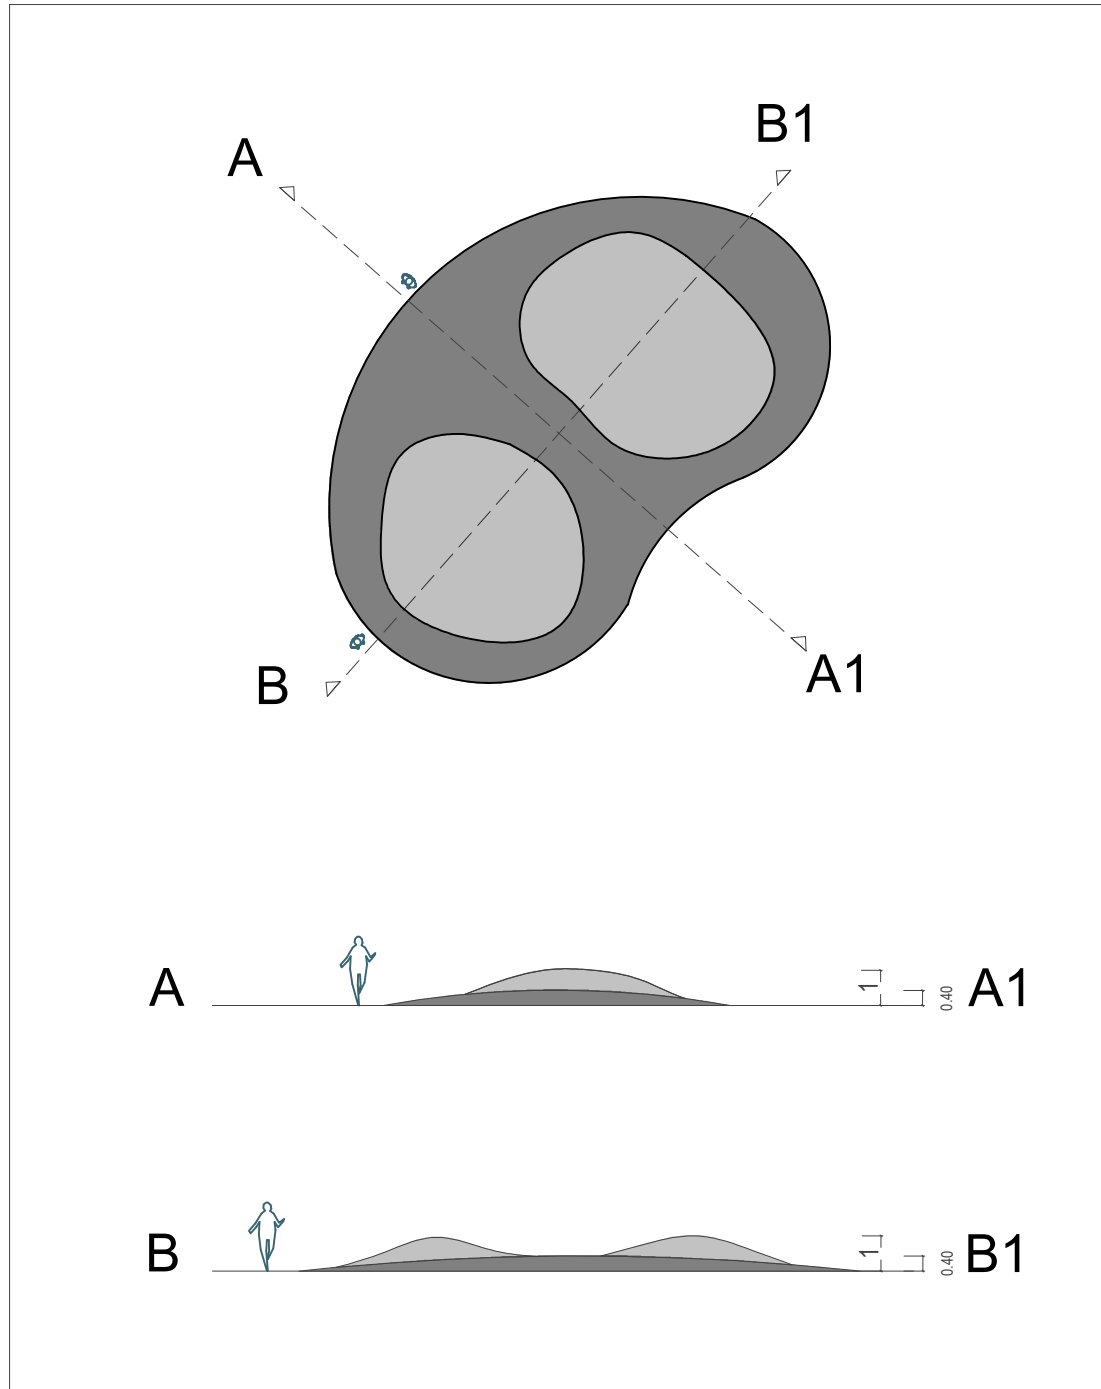


SEZIONE TIPO AIUOLA 1_D

Scala 1:200

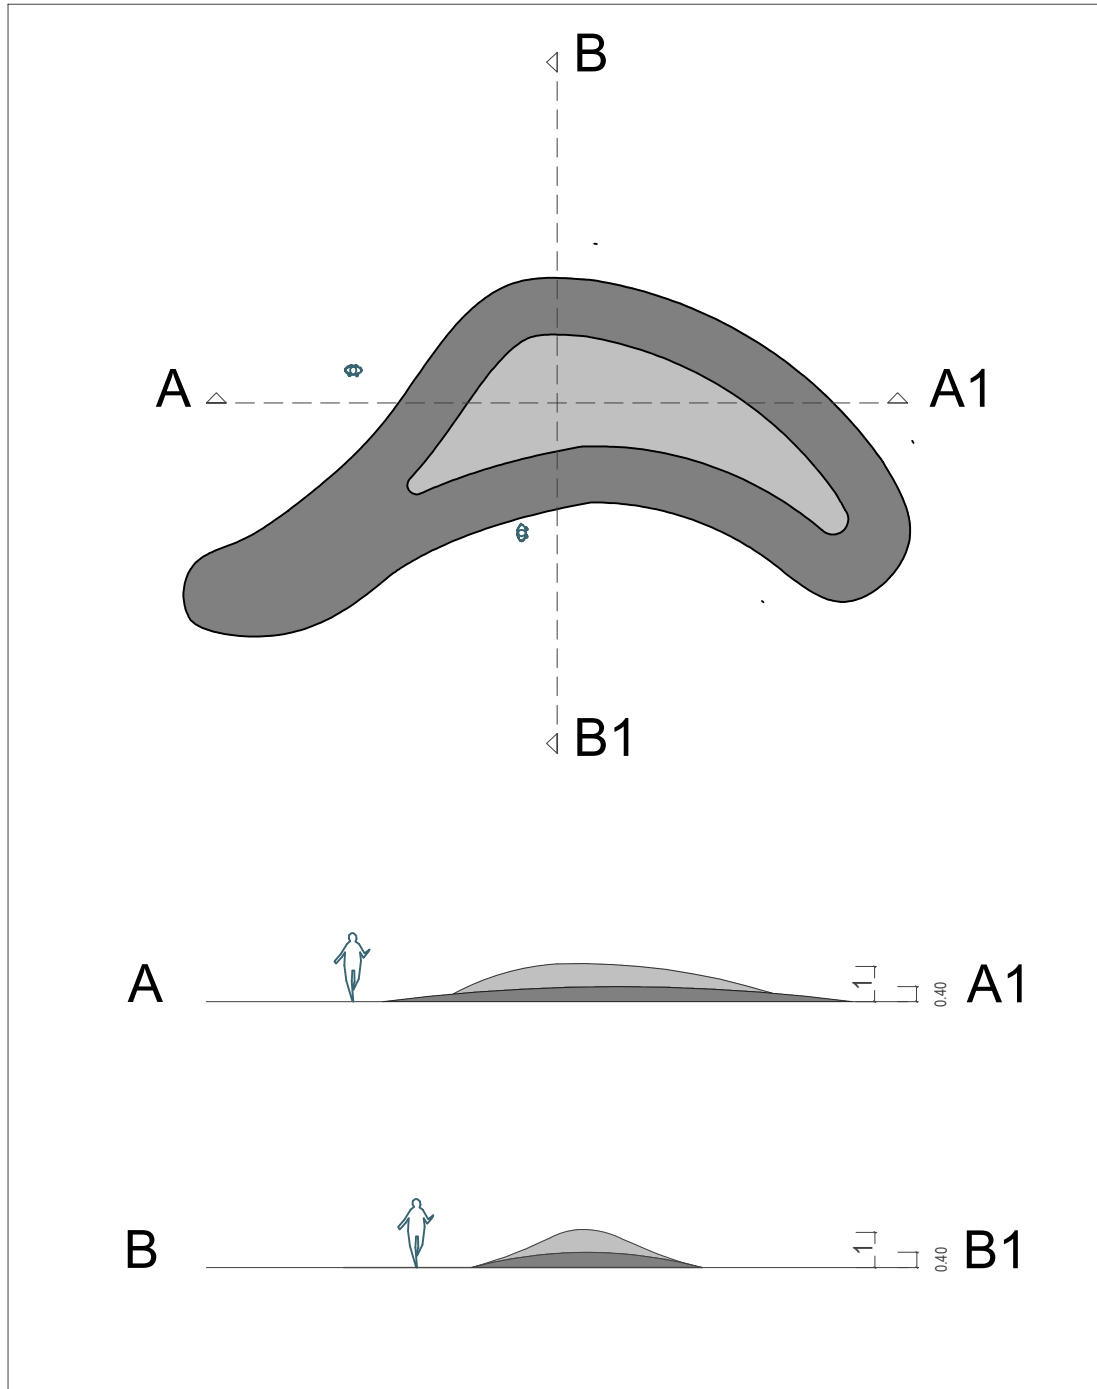


SEZIONE TIPO AIUOLA 1_B

Scala 1:200

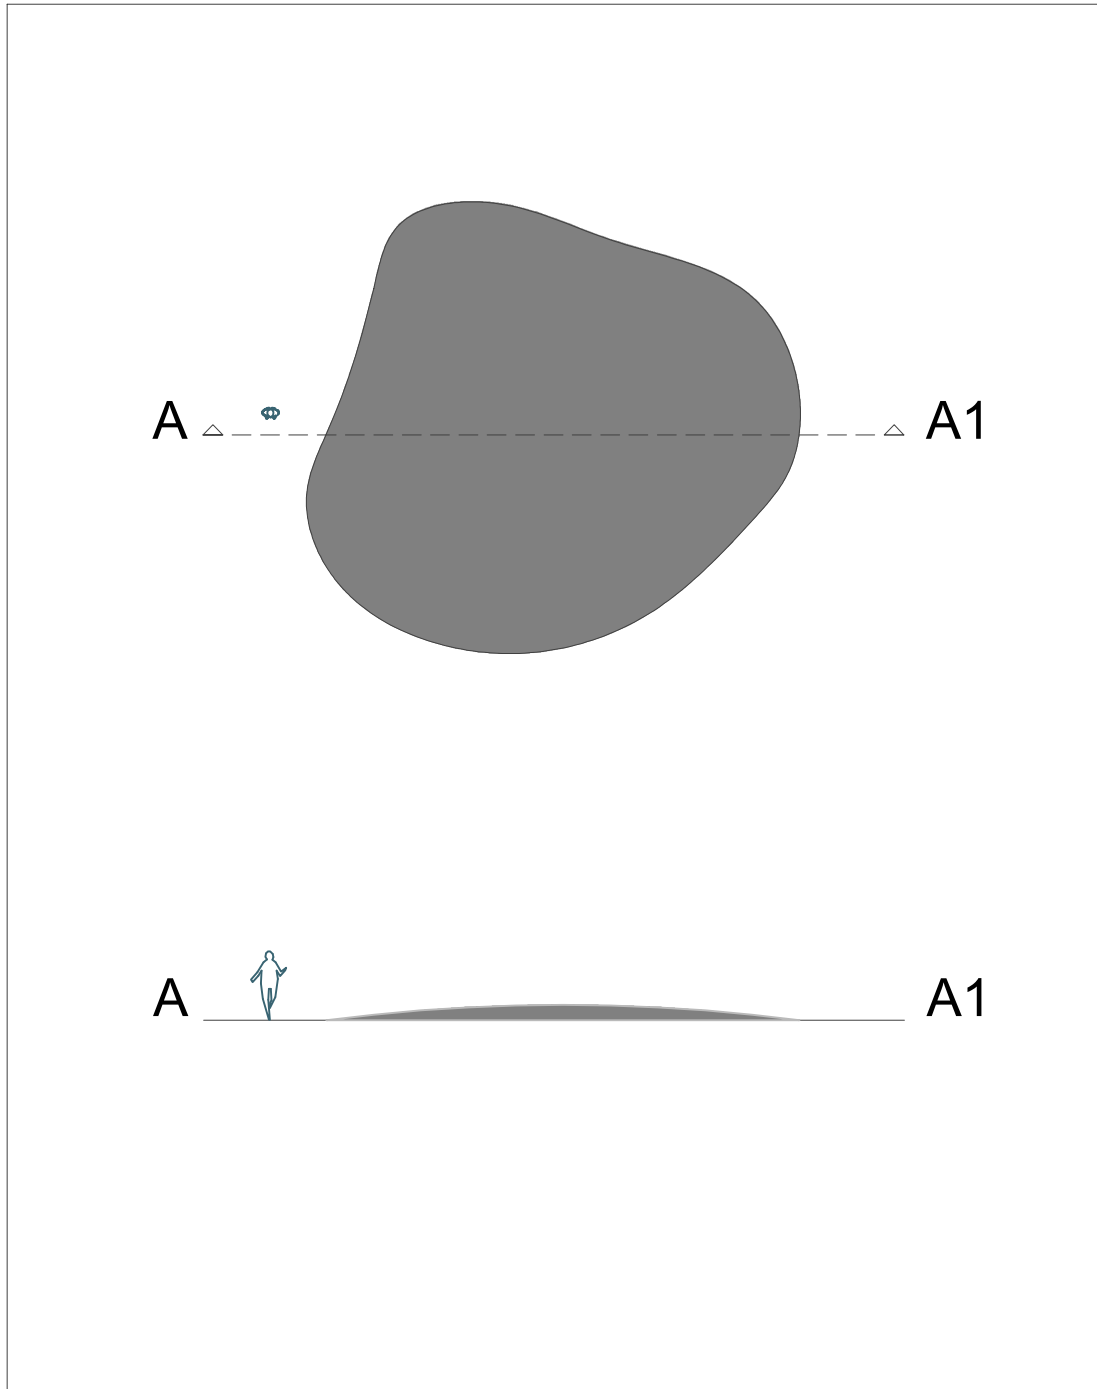


SEZIONE TIPO AIUOLE ALPINE

Scala 1:200

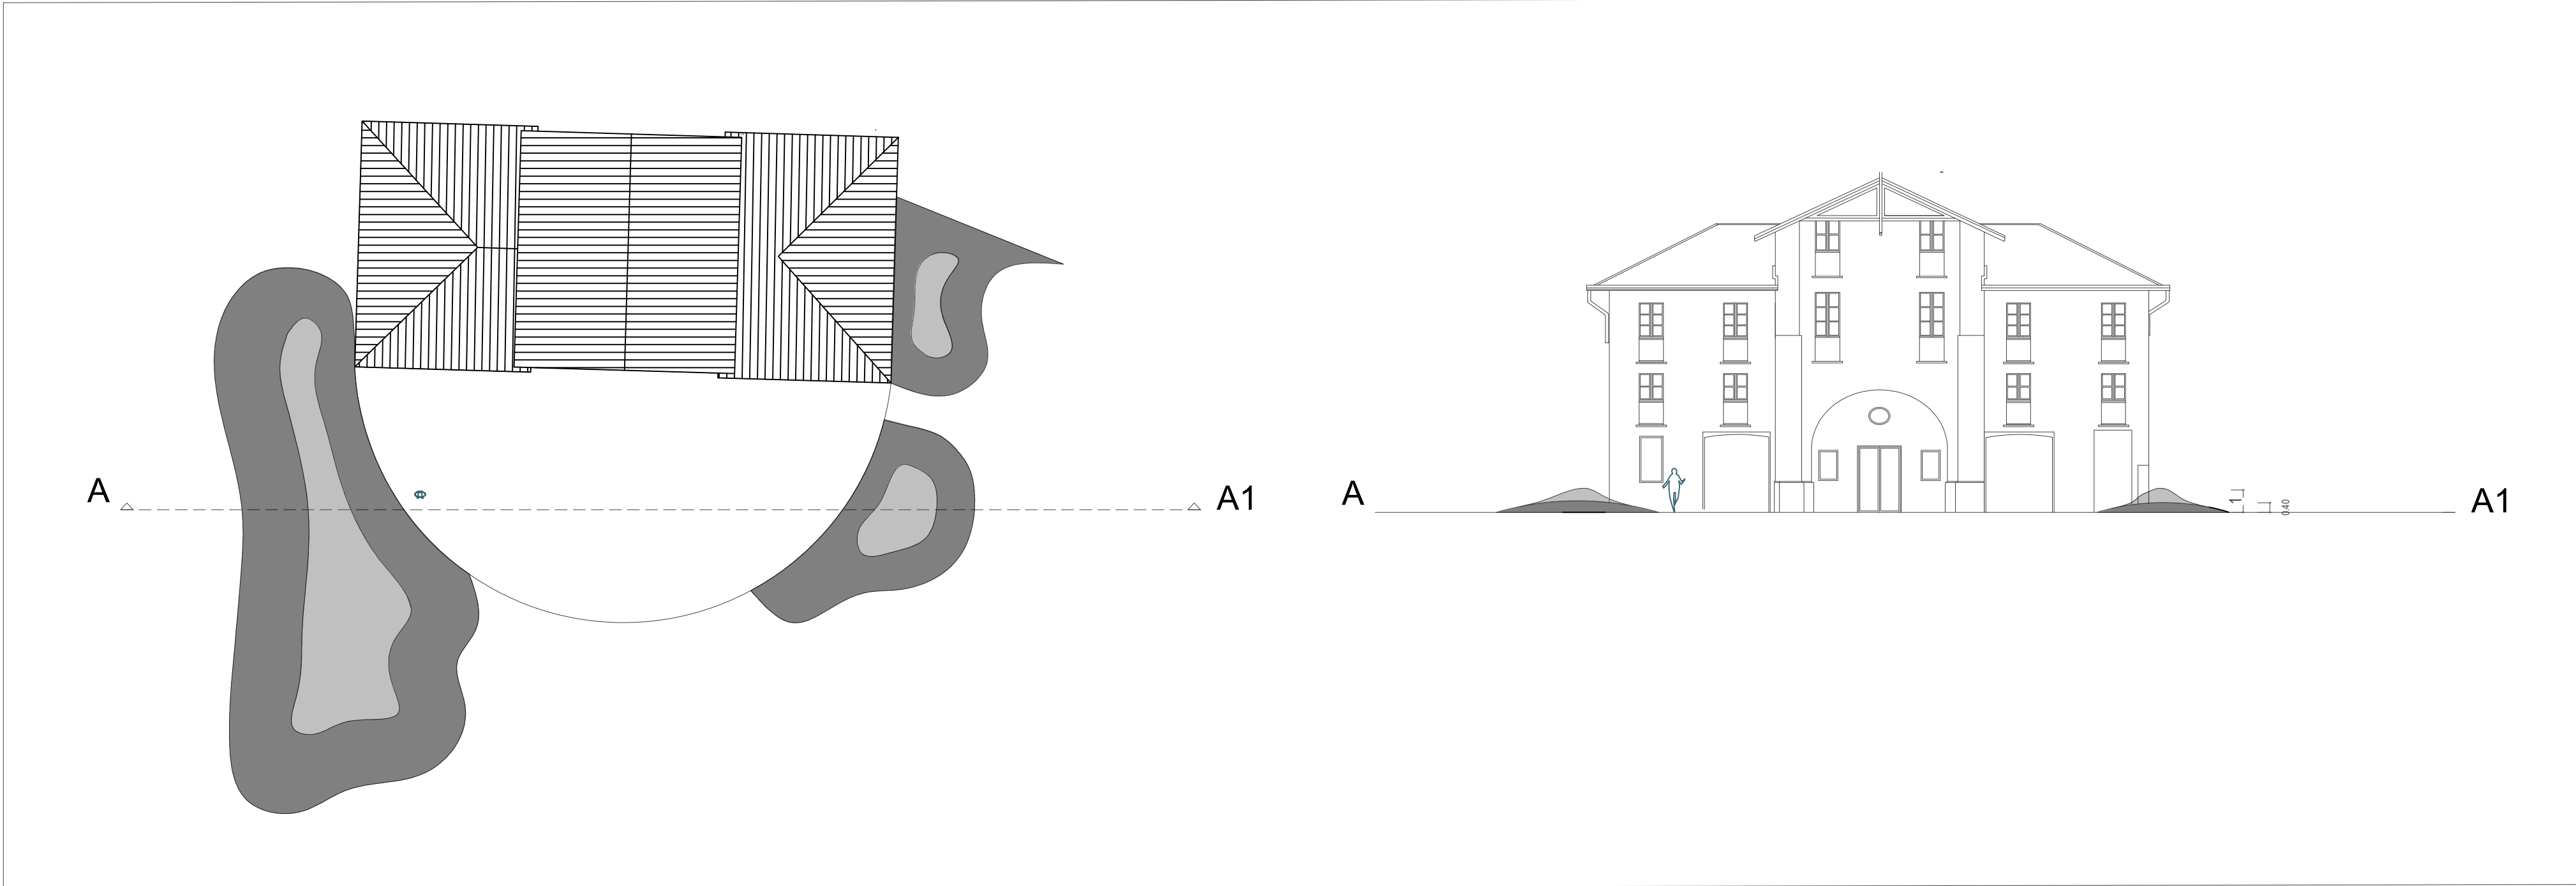

PLANIMETRIA DI PROGETTO_ 1:200

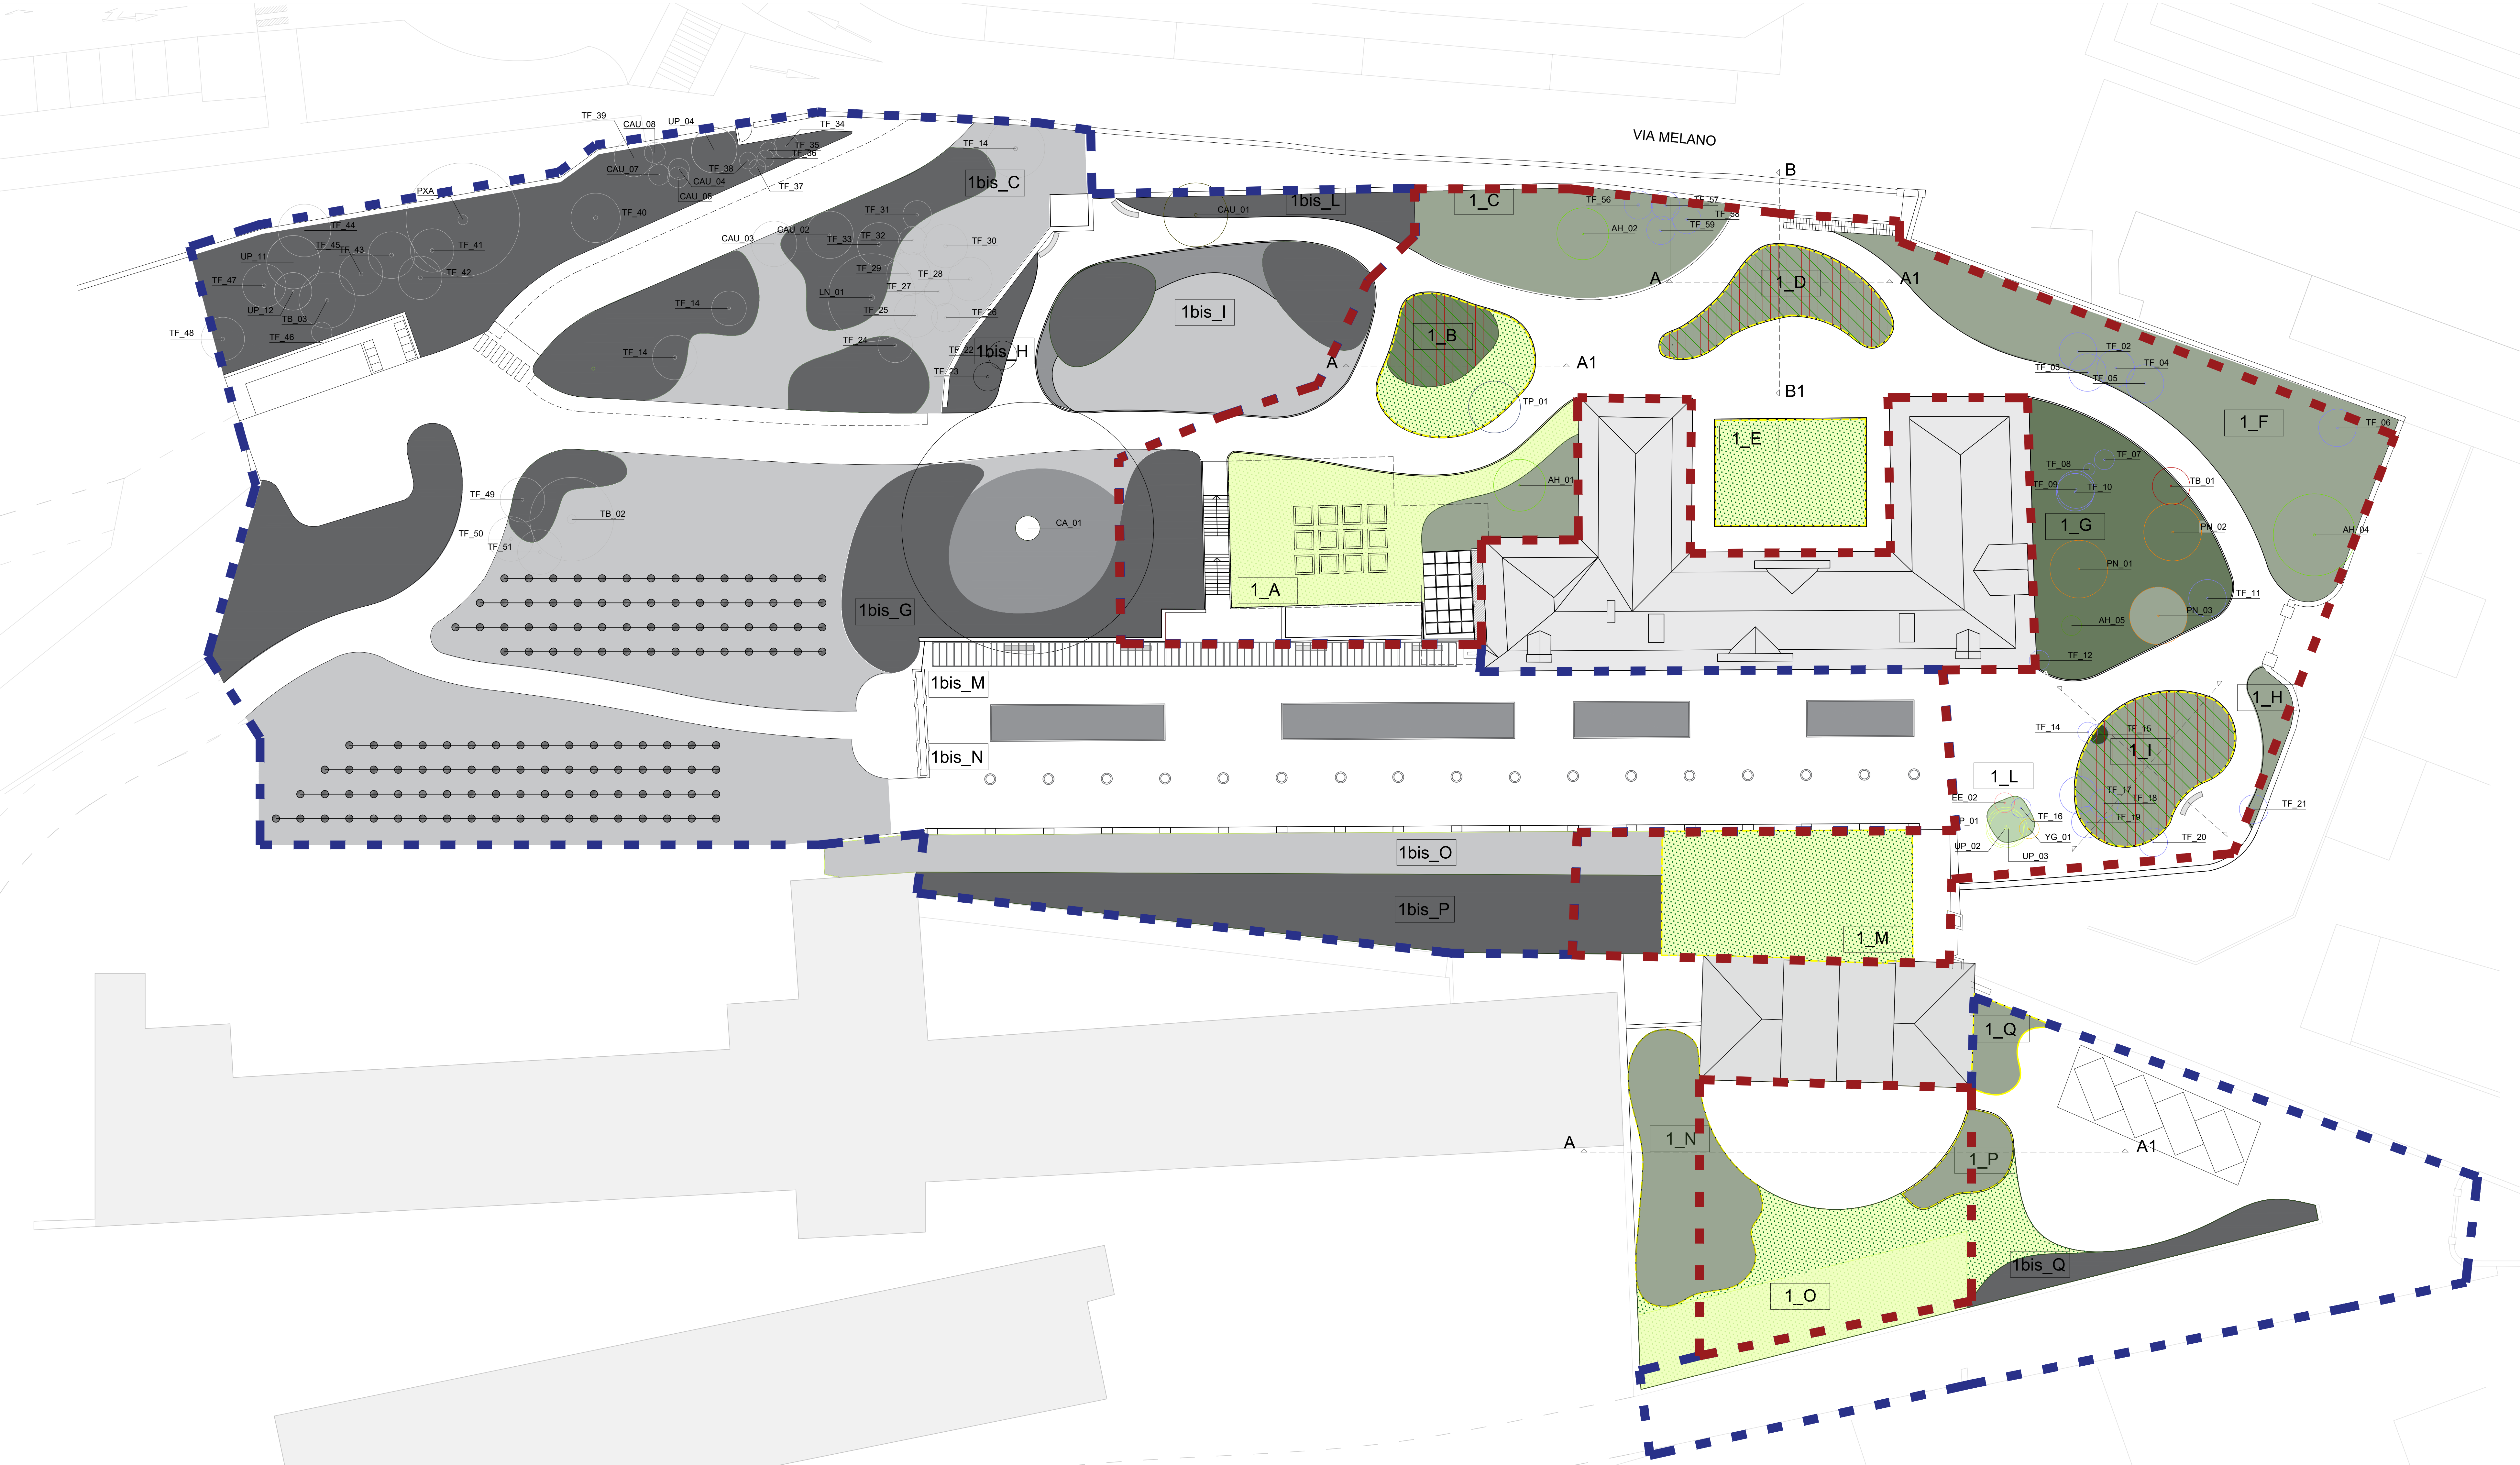

LEGENDA

- Spianamento generale dell'area
1_B (116 mq), 1_D (89 mq), 1_E (110 mq), 1_I (118 mq), 1_M (215 mq), 1_N, 1_P, 1_Q
(552 mq)
TOTALE 1300 mq
- Formazione di aiuola compresa la realizzazione del piano
1_B (51 mq), 1_D (89 mq), 1_I (118 mq)
TOTALE 258 mq
- Telo pacciamante e pacciamatura in corteccia di resinose
1_B (51 mq), 1_D (89 mq), 1_I (118 mq)
TOTALE 258 mq
- Prato a semina con cassonetto
1_B (64 mq), 1_E (110 mq), 1_M (215 mq), parte 1_O (105 mq)
TOTALE 503 mq
- Prato a semina senza cassonetto
1_A (145 mq), parte 1_O (186 mq)
TOTALE 331 mq

SUDDIVISIONE IN LOTTI

