
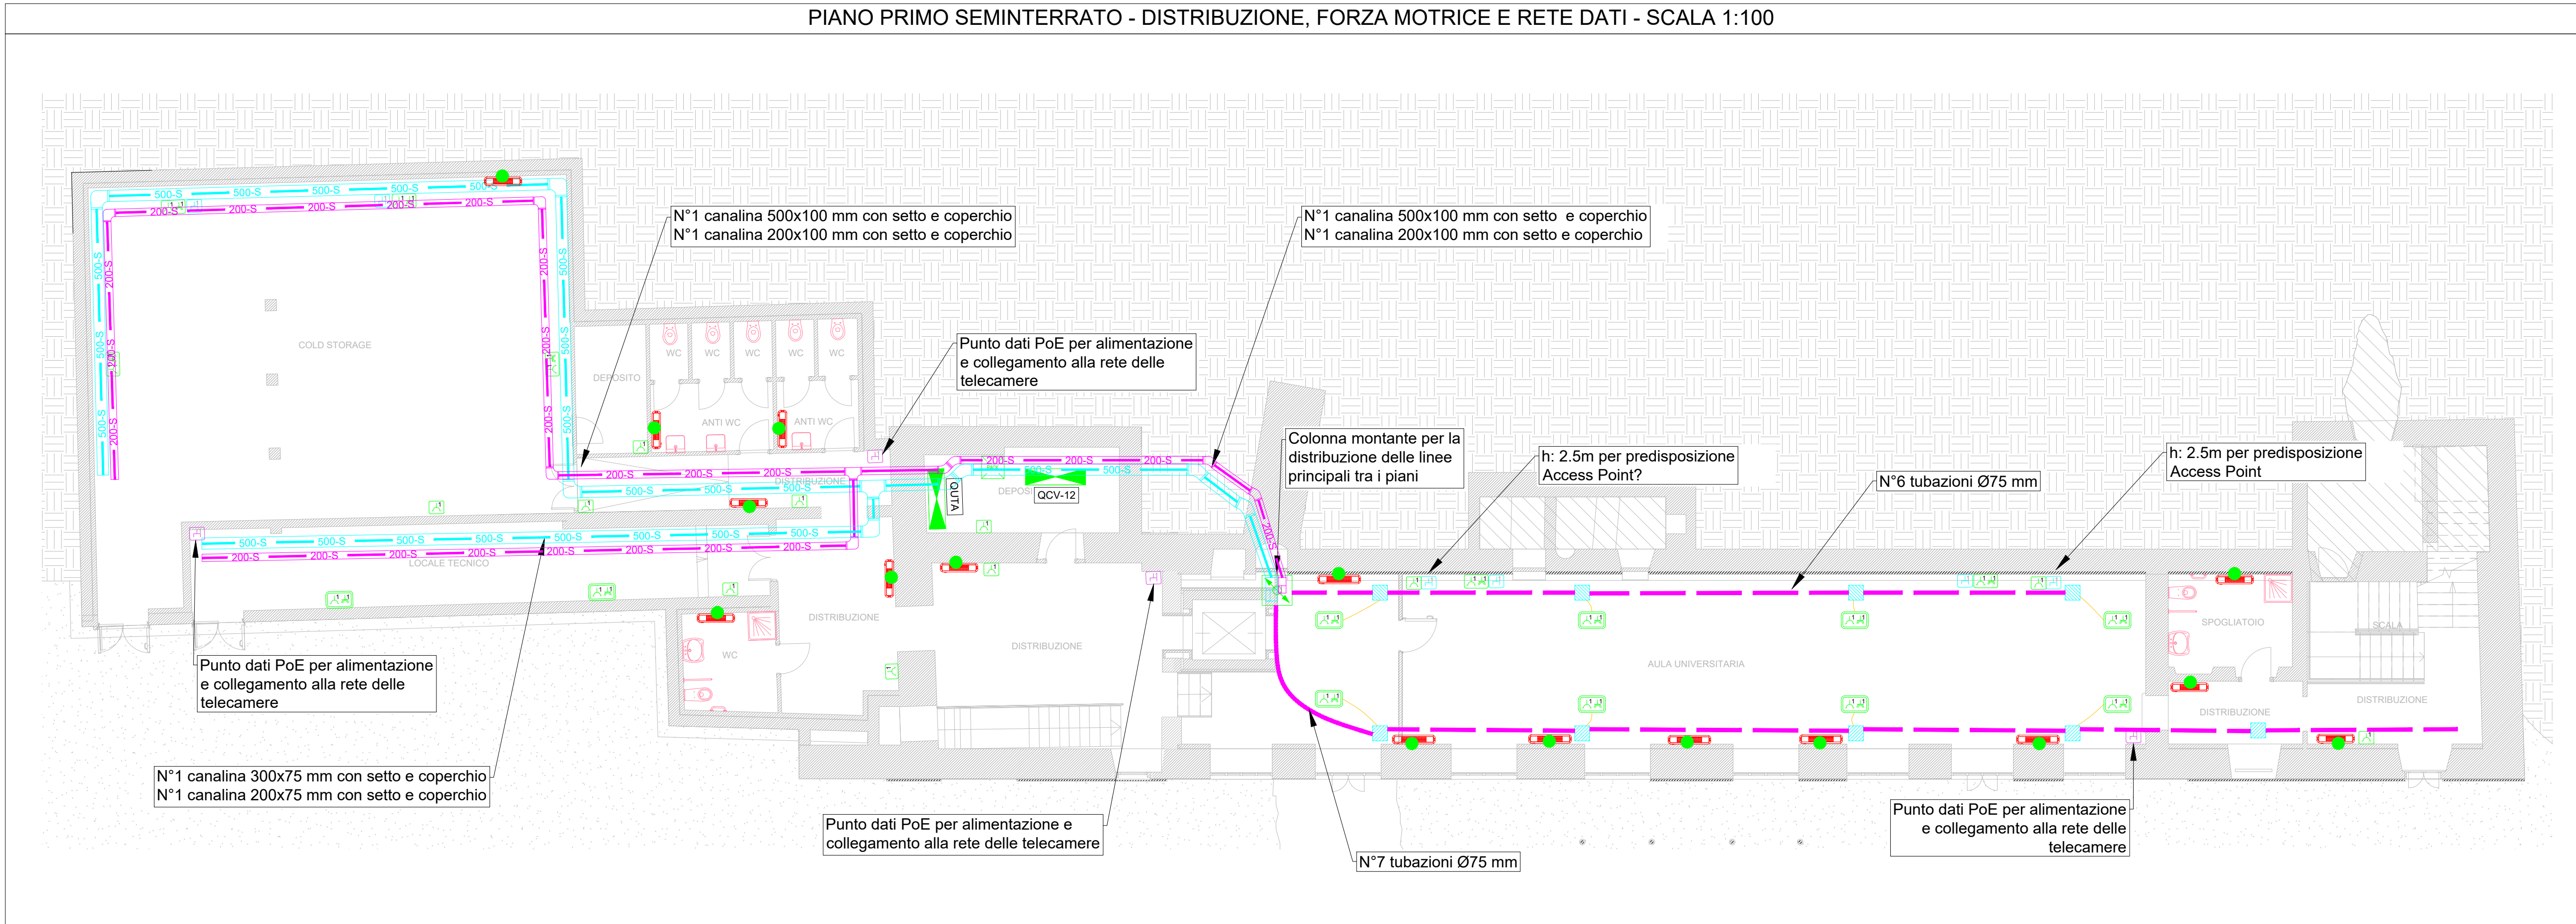


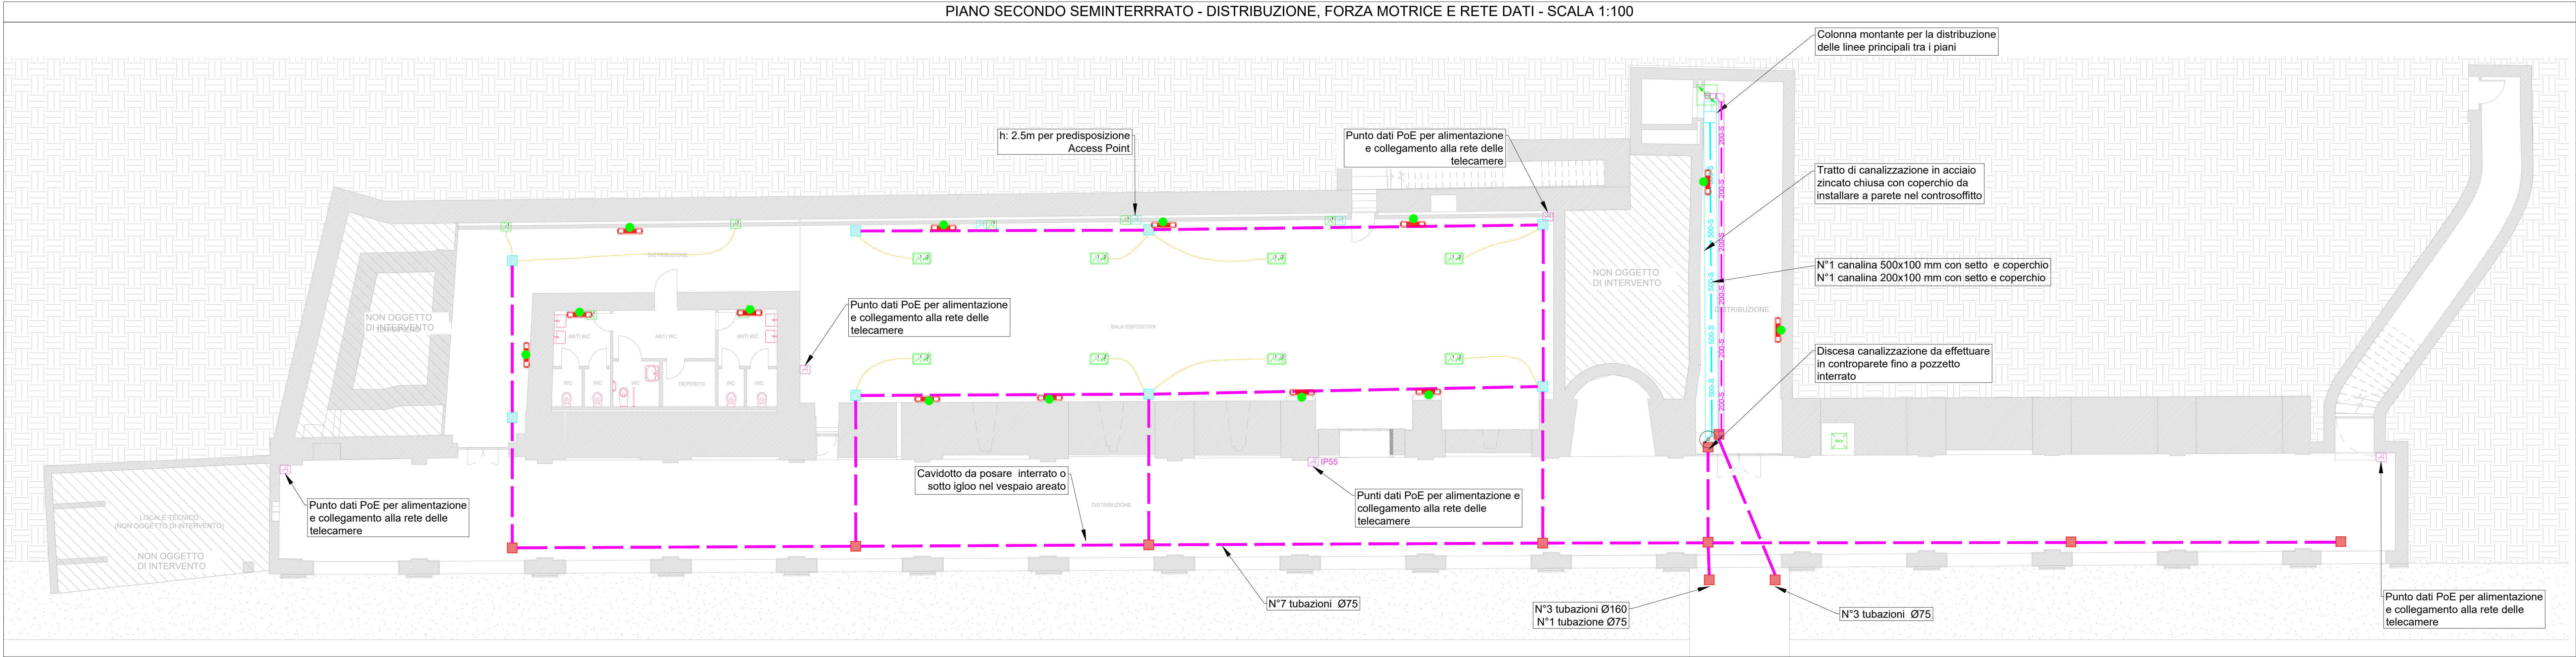

CORRISPONDENZA COMPUTO METRICO					
SIMBOLOGIA	SUPERCATEGORIA	CATEGORIA	SUBCATEGORIA	CODICE	QUANTITA'
	IMPIANTI ELETTRICI	AMB.1-2 VILLA ANTICA	ELE-QUADRI ELETTRICI E MACCHINE	NP.ELE.012	1
	IMPIANTI ELETTRICI	AMB.3 CORPO SEMINTERRATO ARCHIVIO E COLD STORAGE	ELE-QUADRI ELETTRICI E MACCHINE	NP.ELE.015	1
	IMPIANTI ELETTRICI	AMB.1-2 VILLA ANTICA	ELE-QUADRI ELETTRICI E MACCHINE	NP.ELE.016	1
	IMPIANTI ELETTRICI	AMB.1.3 CITRONERA	ELE - DISTRIBUZIONE ELETTRICA PRINCIPALE	06.A11.G01.120 06.A11.G02.040 06.A11.G08.015	25
	IMPIANTI ELETTRICI	AMB.1.3 CITRONERA	ELE - DISTRIBUZIONE ELETTRICA PRINCIPALE	06.A11.G01.105 06.A11.G02.025 06.A11.G08.015	25
	IMPIANTI ELETTRICI	AMB.1.3 CITRONERA	ELE - DISTRIBUZIONE ELETTRICA PRINCIPALE	06.A10.B04.020	1700
	IMPIANTI ELETTRICI	AMB.1.3 CITRONERA	ELE - DISTRIBUZIONE ELETTRICA PRINCIPALE	06.A12.E01.015	35
	IMPIANTI ELETTRICI	AMB.1.3 CITRONERA	ELE - FORZA MOTRICE E SERVIZIO	NP.ELE.024	7
	IMPIANTI ELETTRICI	AMB.1.3 CITRONERA	ELE - FORZA MOTRICE E SERVIZIO	NP.ELE.025	8
	IMPIANTI ELETTRICI	AMB.1.3 CITRONERA	ELE - TRASMISSIONE DATI E FONIA	NP.ELE.069	1
	IMPIANTI ELETTRICI	AMB.1.3 CITRONERA	ELE - TRASMISSIONE DATI E FONIA	NP.ELE.026	8
	IMPIANTI ELETTRICI	AMB.1.3 CITRONERA	ELE - TRASMISSIONE DATI E FONIA	NP.ELE.028	1
	IMPIANTI ELETTRICI	AMB.3 CORPO SEMINTERRATO ARCHIVIO E COLD STORAGE	ELE - DISTRIBUZIONE ELETTRICA PRINCIPALE	06.A11.G01.120 06.A11.G02.040 06.A11.G08.015	70
	IMPIANTI ELETTRICI	AMB.3 CORPO SEMINTERRATO ARCHIVIO E COLD STORAGE	ELE - DISTRIBUZIONE ELETTRICA PRINCIPALE	06.A11.G01.105 06.A11.G02.025 06.A11.G08.015	80
	IMPIANTI ELETTRICI	AMB.3 CORPO SEMINTERRATO ARCHIVIO E COLD STORAGE	ELE - FORZA MOTRICE E SERVIZIO	NP.ELE.024	11
	IMPIANTI ELETTRICI	AMB.3 CORPO SEMINTERRATO ARCHIVIO E COLD STORAGE	ELE - FORZA MOTRICE E SERVIZIO	NP.ELE.023	6
	IMPIANTI ELETTRICI	AMB.3 CORPO SEMINTERRATO ARCHIVIO E COLD STORAGE	ELE - TRASMISSIONE DATI E FONIA	NP.ELE.068	1
	IMPIANTI ELETTRICI	AMB.3 CORPO SEMINTERRATO ARCHIVIO E COLD STORAGE	ELE - TRASMISSIONE DATI E FONIA	NP.ELE.026	11
	IMPIANTI ELETTRICI	AMB.3 CORPO SEMINTERRATO ARCHIVIO E COLD STORAGE	ELE - TRASMISSIONE DATI E FONIA	NP.ELE.028	22
note:					

LEGENDA DISTRIBUZIONE, DATI E FM	
	Simbolo Quadro Elettrico generico.
	Centralino elettrico da 12 moduli con all'interno: n.1 MT da In=32 A generale, n.1 MTD da In=16 A e Idn=0,03 di tipo A, n.1 MTD da In=10 A e Idn=0,03 A di tipo A.
	Armadio Rack per trasmissione Dati completo patch-panel con moduli sufficienti al collegamento dei nuovi punti dati. Poso a parete.
	Discesa/salita della canalizzazione/tubazione di tipo generico
	Pezzi speciali di raccordo per canaline di distribuzione in acciaio zincato avente le stesse caratteristiche della canalina su cui è posta.
	Derivazione a T per canalina in acciaio zincato con riduzione da 200mm a 100mm di larghezza avente le stesse caratteristiche della canalina su cui è posta.
	Canalina in acciaio zincato, del tipo asolata, completa di coperchio e setto separatore. Utilizzata per la distribuzione degli impianti BT e Dati. Dimensioni 200x100mm se non diversamente specificato. Poso a vista o sopra il controsoffitto. Grado di protezione IP40.
	Canalina in acciaio zincato, del tipo asolata, completa di coperchio e setto separatore. Utilizzata per la distribuzione degli impianti speciali. Dimensioni 200x100mm se non diversamente specificato. Poso a vista o sopra il controsoffitto. Grado di protezione IP40.
	Derivazione verticale a "T" con variazione di piano in acciaio zincato avente le stesse caratteristiche della canalina in cui è posata.
	Curva a 90° a scendere con cambio di piano in acciaio zincato avente le stesse caratteristiche della canalina in cui è posata.
	Pozzetto ispezionabile di dimensione 200x200mm.
	Cavidotto da posare interrato o sotto igloo in vespaio areato.
	Tubazione flessibile corrugata da passare ad incasso nel pavimento.
	Colonna montante per la distribuzione delle linee principali tra i piani.
	Gruppo prese DATI a parete composto da: n°X presa di tipo RJ45 per trasmissione dati. Poso incassato a muro ad altezza indicata nella tavola.
	Gruppo prese a parete composto da: n°X prese a spina tipo UNEL 10/16A. Poso incassato a muro.
	Gruppo prese a parete composto da: n°x presa tipo bipasso 10/16A n°x presa a spina tipo UNEL 10/16A.
	Punto di alimentazione elettrico diretta a servizio degli impianti termofluidici

COMUNE DI RIVOLI

RIQUALIFICAZIONE DELLA VILLA ANTICA, DELLA PALAZZINA SVIZZERA E DELLE AREE ESTERNE AD ESSE CONNESSE DEL COMPENDIO DENOMINATO "VILLA MELANO"

FONTE DI FINANZIAMENTO: FONDO PER LO SVILUPPO E LA COESIONE (FSC)
CIG: 938107432A - CUP: F25C19001500007

PROGETTO DEFINITIVO

RTP: **Isolarchiteti S.r.l. (capogruppo)**
prof. arch. Giovanni Durbiano
arch. Umberto Montanari
arch. paesaggista Marco Ferrari
Nicola Restauri S.r.l.
MCM Ingegneria S.r.l.
ing. Damiano Bonomelli
geol. Andrea Ferrarotti
Pirotecnico S.r.l.

RUP: **arch. Antonio Grazianni**
Comune di Rivoli
Direzione Servizi al Territorio e alla Città

OGGETTO

Citroniera - distribuzione principale, forza motrice e rete dati

DATA 13/10/2023 REV.01 07/12/2023 REV.02 REV.03 SCALA 1:100

D05