

COMUNE DI RIVOLI

RIQUALIFICAZIONE DELLA VILLA ANTICA, DELLA PALAZZINA SVIZZERA E DELLE AREE ESTERNE AD ESSE CONNESSE DEL COMPENDIO DENOMINATO "VILLA MELANO"

FONTE DI FINANZIAMENTO: FONDO PER LO SVILUPPO E LA COESIONE (FSC)
CIG: 938107432A - CUP: F25C19001500007



PROGETTO DEFINITIVO

RTP: Isolarchitetti S.r.l. (capogruppo)
prof. arch. Giovanni Durbiano
arch. Umberto Montanari
arch. paesaggista Marco Ferrari
Nicola Restauri S.r.l.
MCM Ingegneria S.r.l.
Ing. Damiano Bonemelli
geol. Andrea Ferrarotti
Pirotecnico S.r.l.

RUP: arch. Antonio Graziani
Comune di Rivoli
Direzione Servizi al Territorio e alla Città

OGGETTO

RILIEVO - Inserimento territoriale -
planimetria

A04a

DATA

REV.01

REV.02


REV.03

SCALA

14/07/2023

27/10/2023

Come indicato

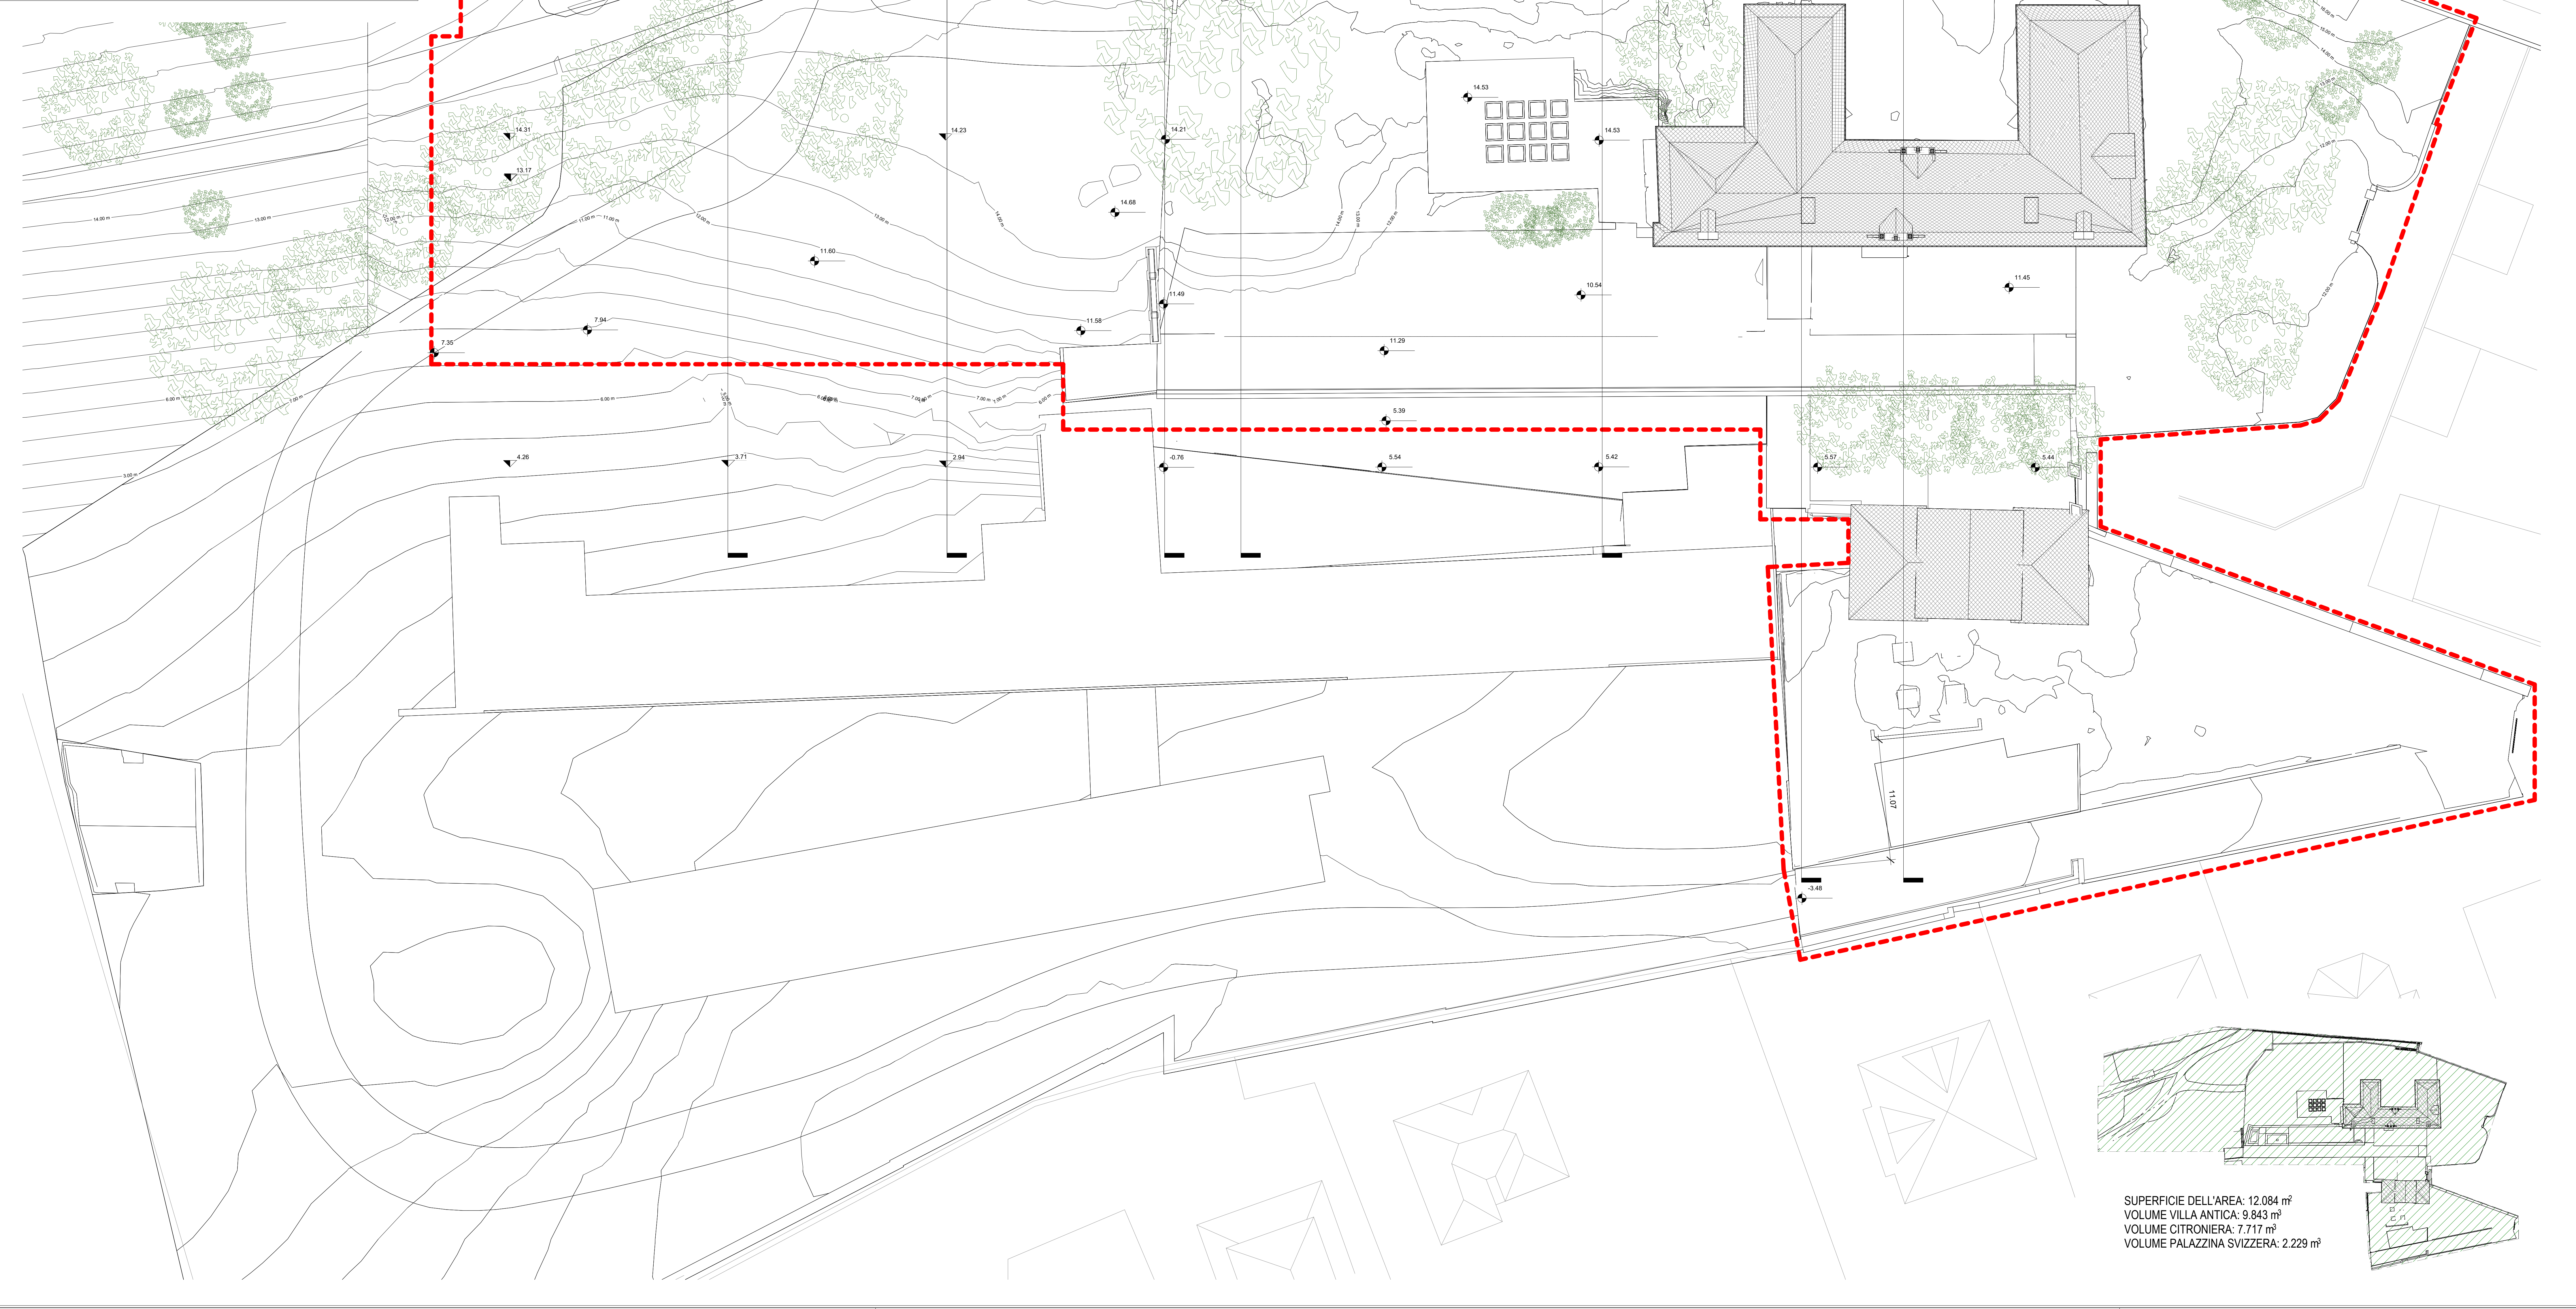

SUPERFICIE DELL'AREA: 12.084 m²
VOLUME VILLA ANTICA: 9.843 m³
VOLUME CITRONIERA: 7.717 m³
VOLUME PALAZZINA SVIZZERA: 2.229 m³