


SCHEMA A BLOCCHI - RIVELAZIONE FUMI

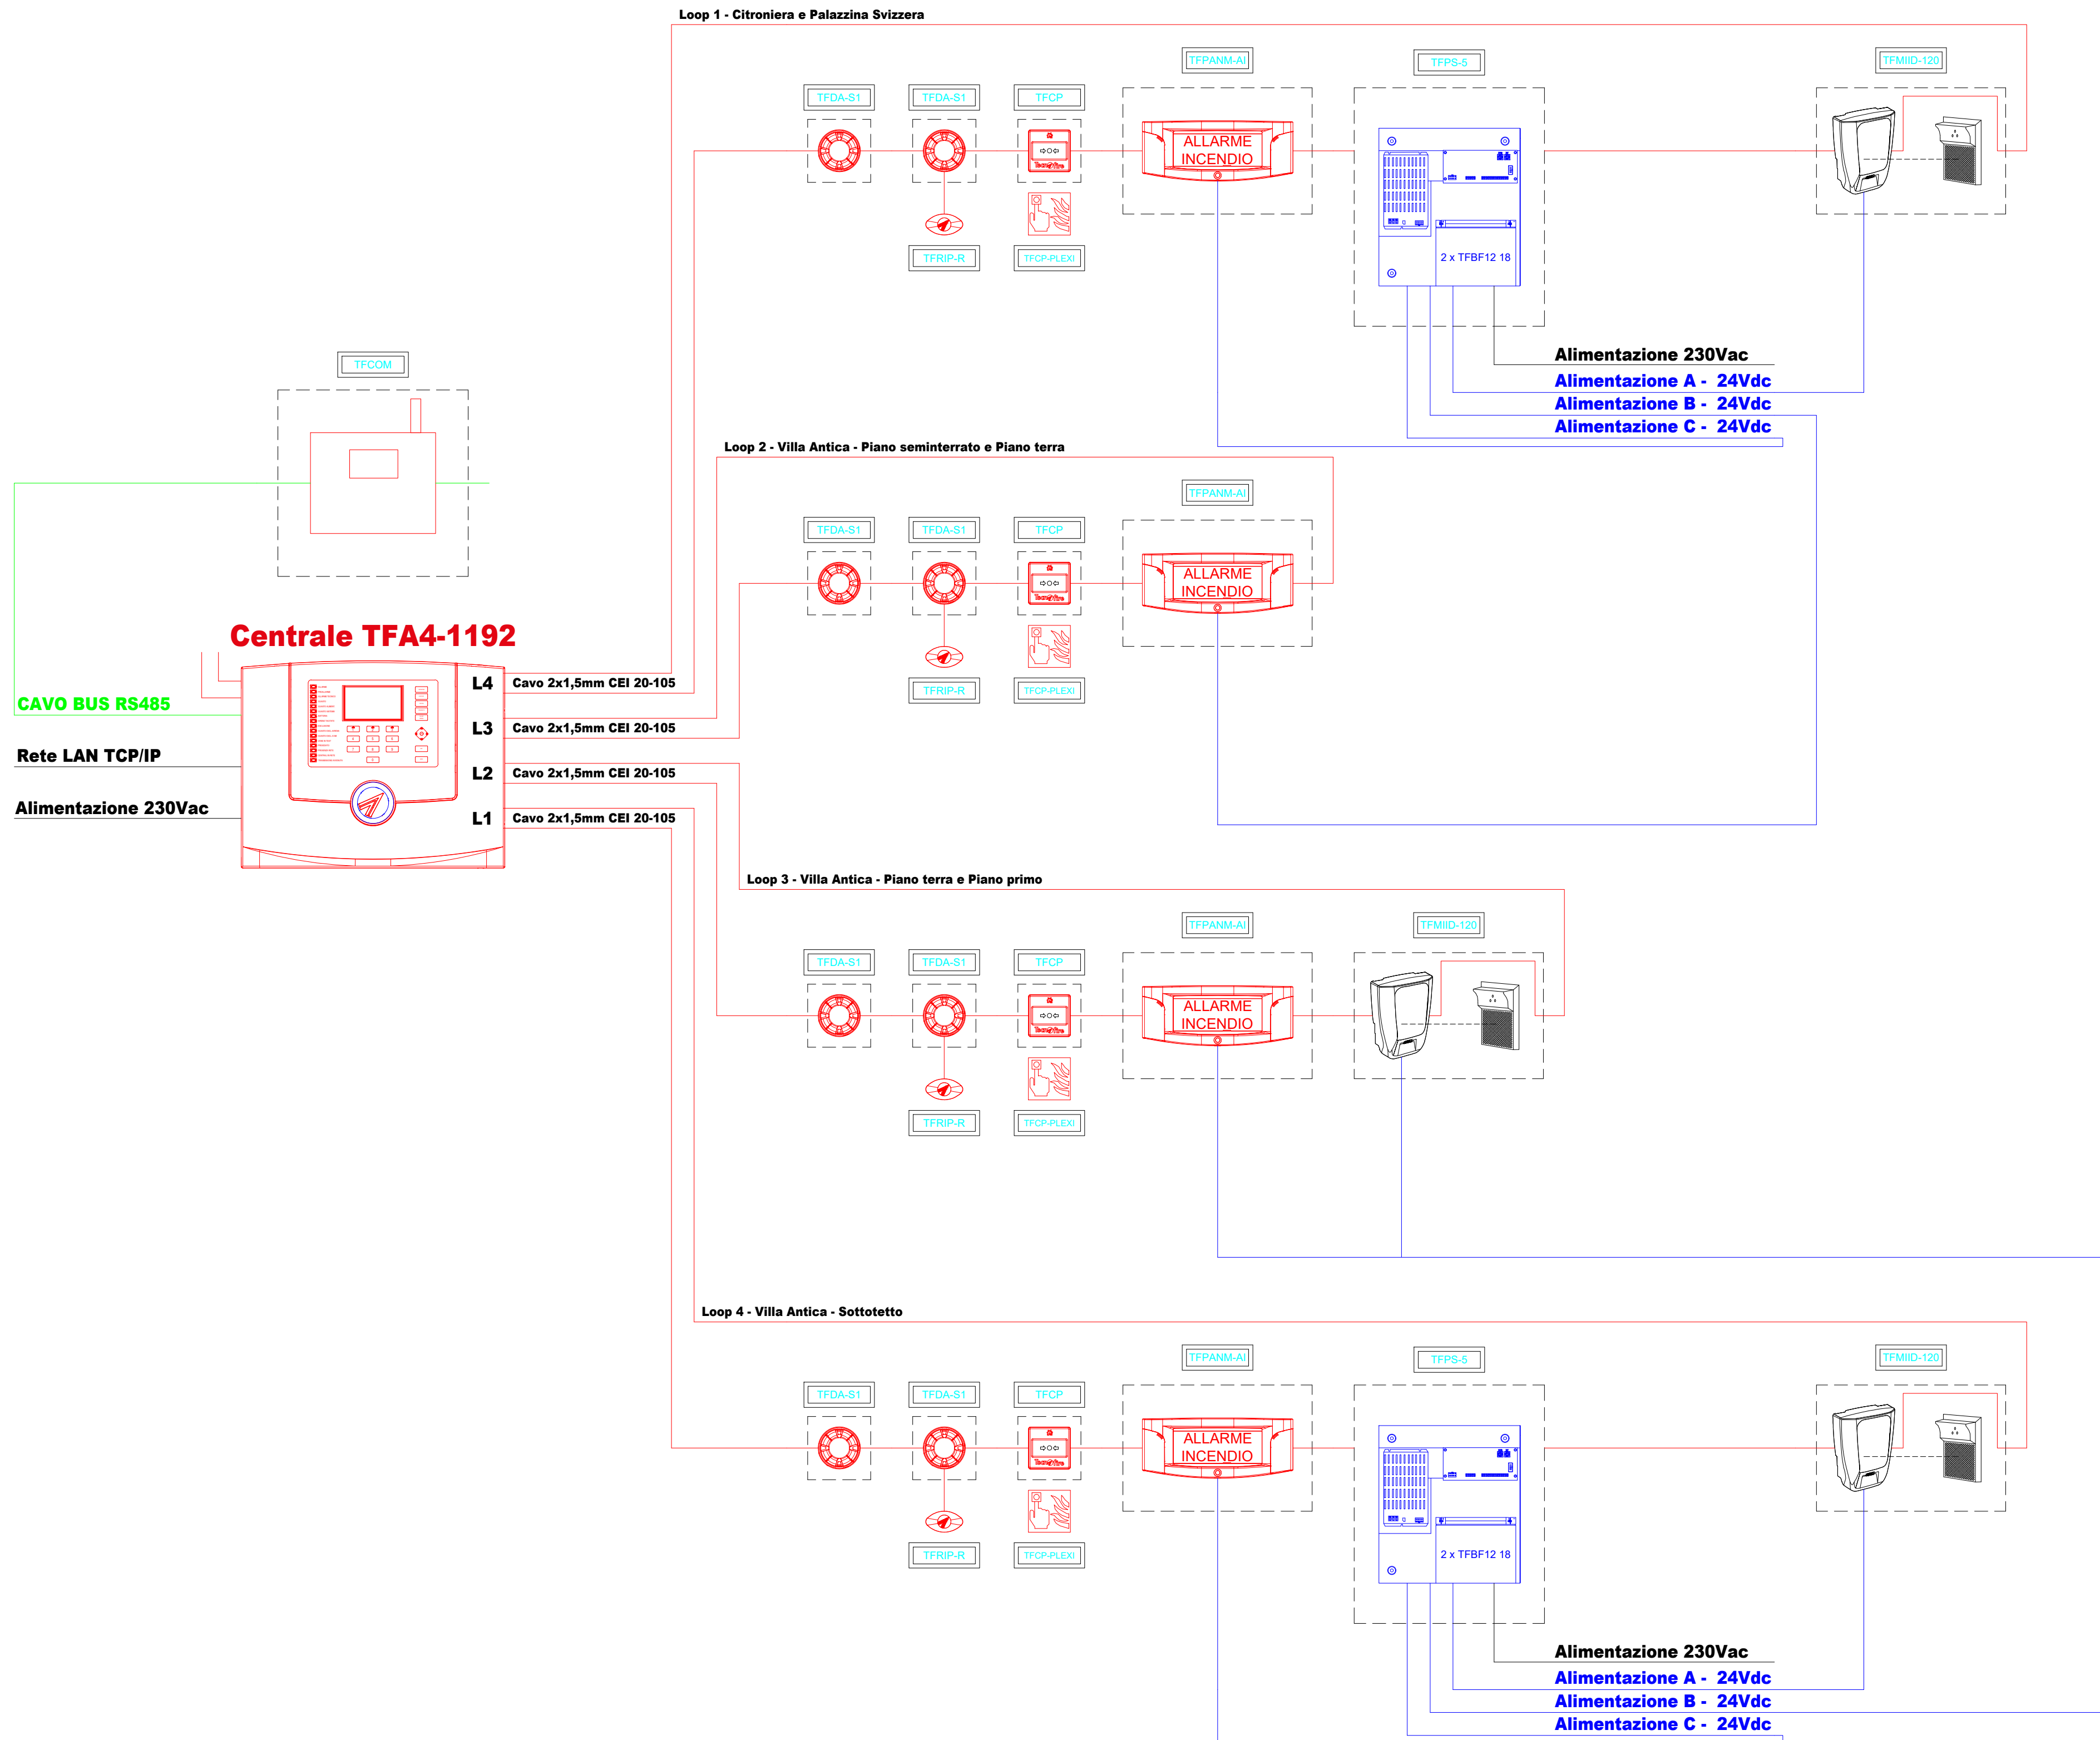

LEGENDA CODICI COMPONENTI	
TFA4-1192	Centrale di rivelazione incendio a 4 loop
TFCOM	Combinatore telefonico per allarme
TFDA-S1	Rivelatore ottico lineare
TFRIP-R	Ripetitore ottico luminoso
TFCP	Pulsante di allarme a rottura
TFPANM-AI	Pannello ottico-acustico
TFPS-5	Gruppo di alimentazione supplementare 28 Vdc
TFMIID-120	Rivelatore ottico lineare a riflessione

COMUNE DI RIVOLI

RIQUALIFICAZIONE DELLA VILLA ANTICA, DELLA PALAZZINA
SVIZZERA E DELLE AREE ESTERNE AD ESSE CONNESSE DEL
COMPENDIO DENOMINATO "VILLA MELANO"

FONTE DI FINANZIAMENTO: FONDO PER LO SVILUPPO E LA COESIONE (FSC)
 CIG: 938107432A - CUP: F25C19001500007

**PROGETTO DEFINITIVO**

RTP: **Isolarchitetti S.r.l. (capogruppo)**
 prof. arch. Giovanni Durbiano
 arch. Umberto Montanari
 arch. paesaggista Marco Ferrari
 Nicola Restauri S.r.l.
 MCM Ingegneria S.r.l.
 ing. Damiano Bonomelli
 geol. Andrea Ferrarotti
 Pirotecnico S.r.l.

RUP: **arch. Antonio Graziani**
Comune di Rivoli
Direzione Servizi al Territorio e alla Città

OGGETTO

Schema a blocchi impianto di rivelazione fumi

D19

DATA	REV.01	REV.02	REV.03	SCALA
13/10/2023	07/12/2023			--