

COMUNE DI RIVOLI

RIQUALIFICAZIONE DELLA VILLA ANTICA, DELLA PALAZZINA SVIZZERA E DELLE AREE ESTERNE AD ESSE CONNESSE DEL COMPENDIO DENOMINATO "VILLA MELANO"

FONTE DI FINANZIAMENTO: FONDO PER LO SVILUPPO E LA COESIONE (FSC)
CIG: 938107432A - CUP: F25C19001500007

PROGETTO DEFINITIVO

RTP: Isolarchitetti S.r.l. (capogruppo)
prof. arch. Giovanni Durbiano
arch. Umberto Montanari
arch. paesaggista Marco Ferrari
Nicola Restauri S.r.l.
MCM Ingegneria S.r.l.
ing. Damiano Bonomelli
geol. Andrea Ferrarotti
Protecnico S.r.l.

RUP: arch. Antonio Graziani
Comune di Rivoli
Direzione Servizi al Territorio e alla Città

OGGETTO

Profilo scarico acque nere

C22

DATA

REV.01

REV.02


REV.03

SCALA

13/10/2023


07/12/2023

PROFILO SCARICO ACQUE NERE - TRATTO A1-A19

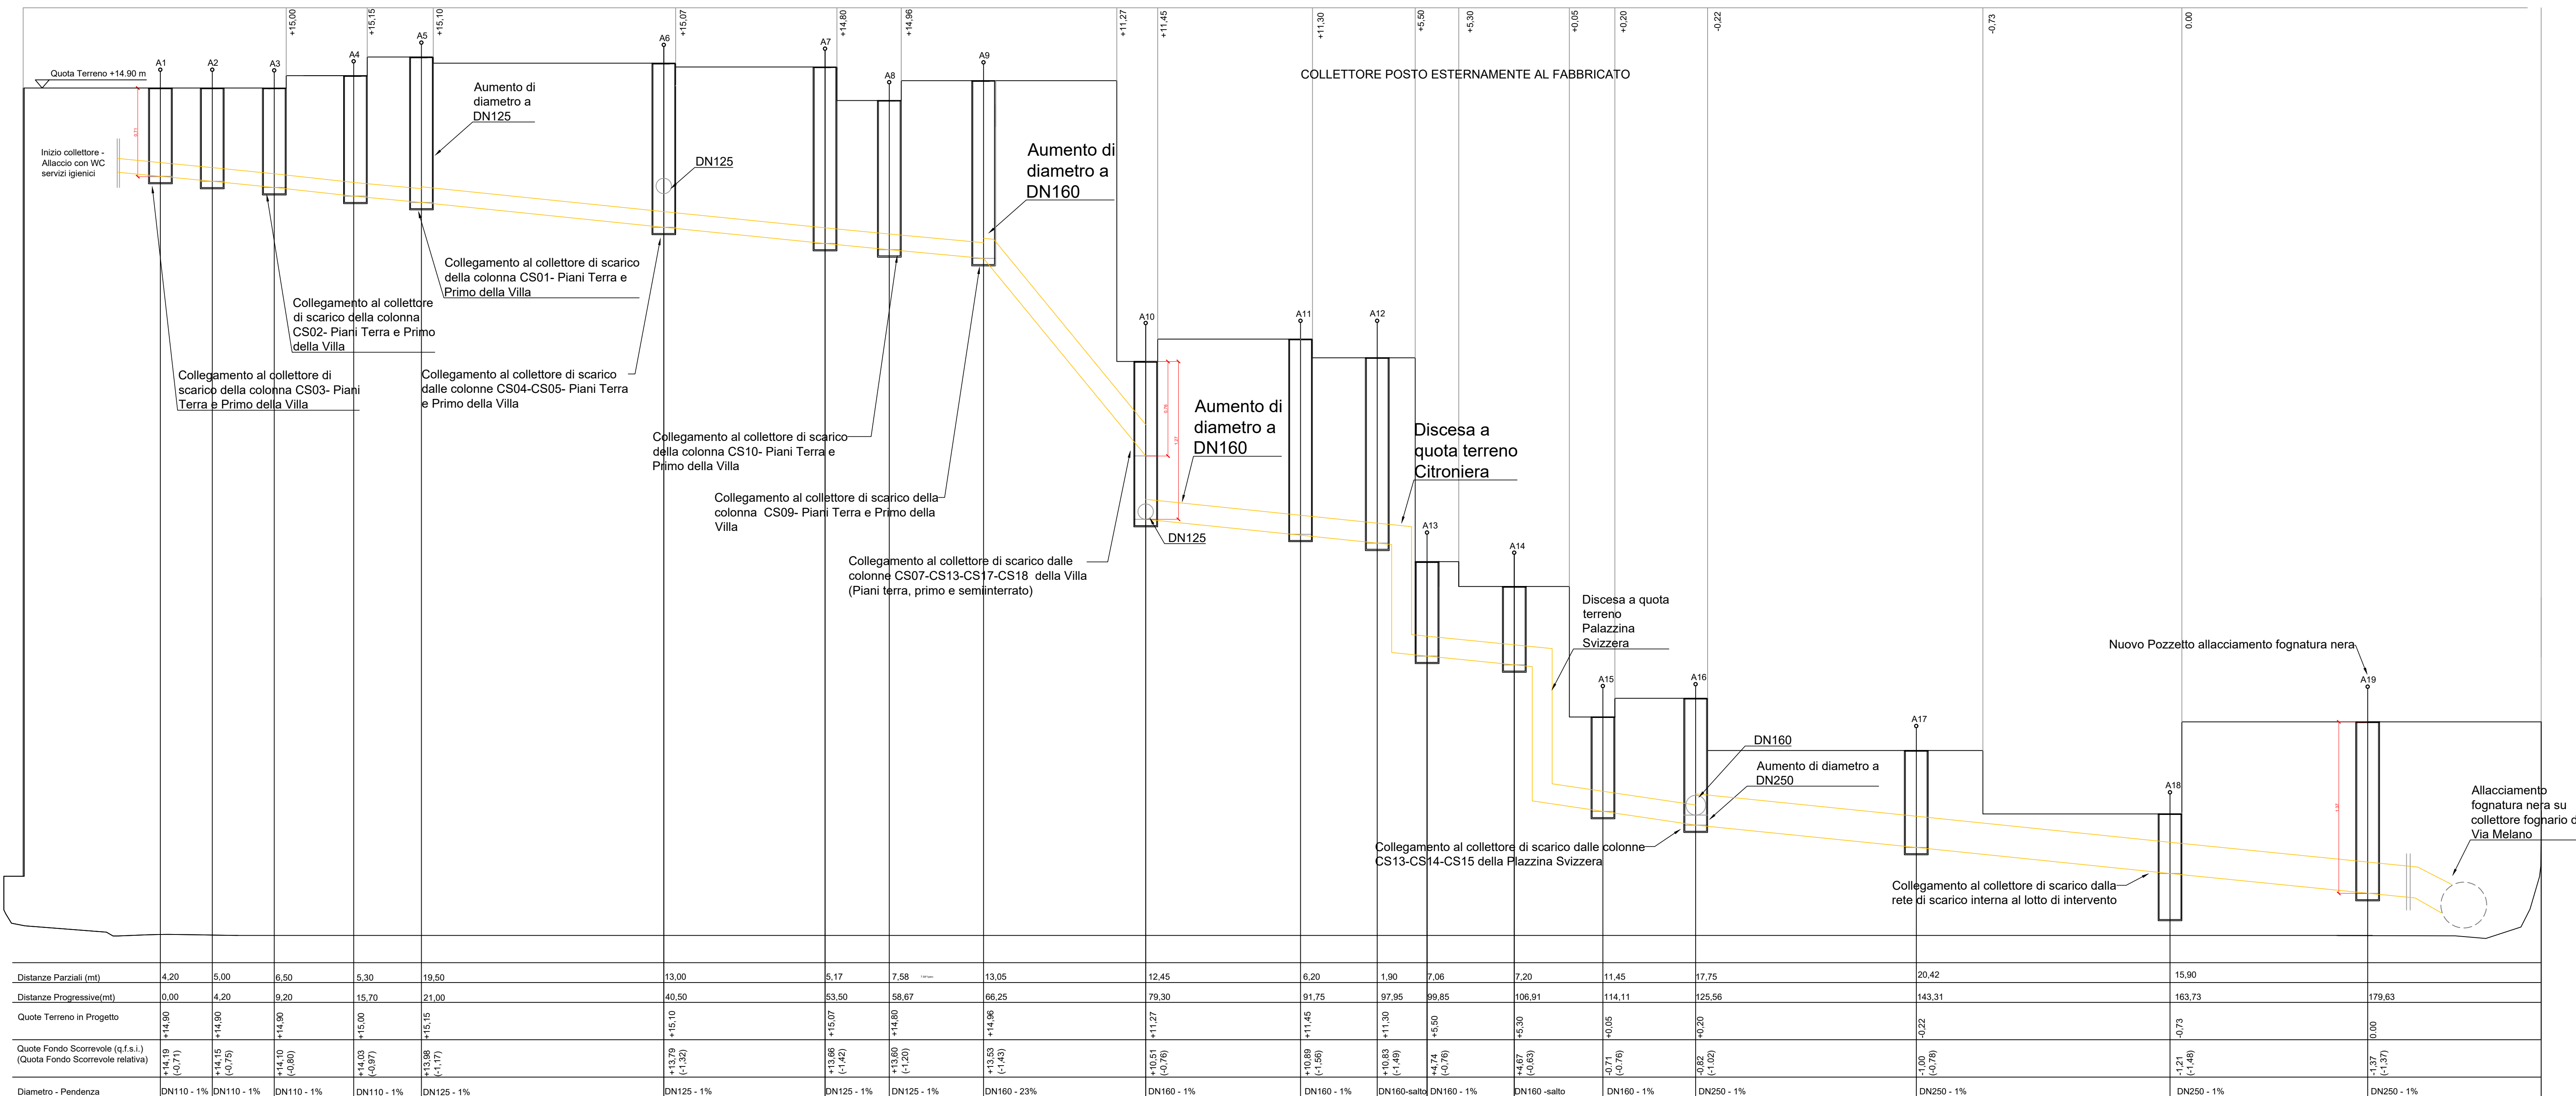


LEGENDA	
SIMBOLO	DESCRIZIONE
	TUBAZIONE DI SCARICO ACQUE NERE IN PVC SN4 KN/m2 INTERRATE
A0 B0 C0 D0 F0	POZZETTO DI ISPEZIONE IN CALCESTRUZZO COMPLETO DI CHIUSINO IN GHISA CARICABILE C250-ALLE RETI MUNICIPALI

PROFILO SCARICO ACQUE NERE - TRATTO B1-A6

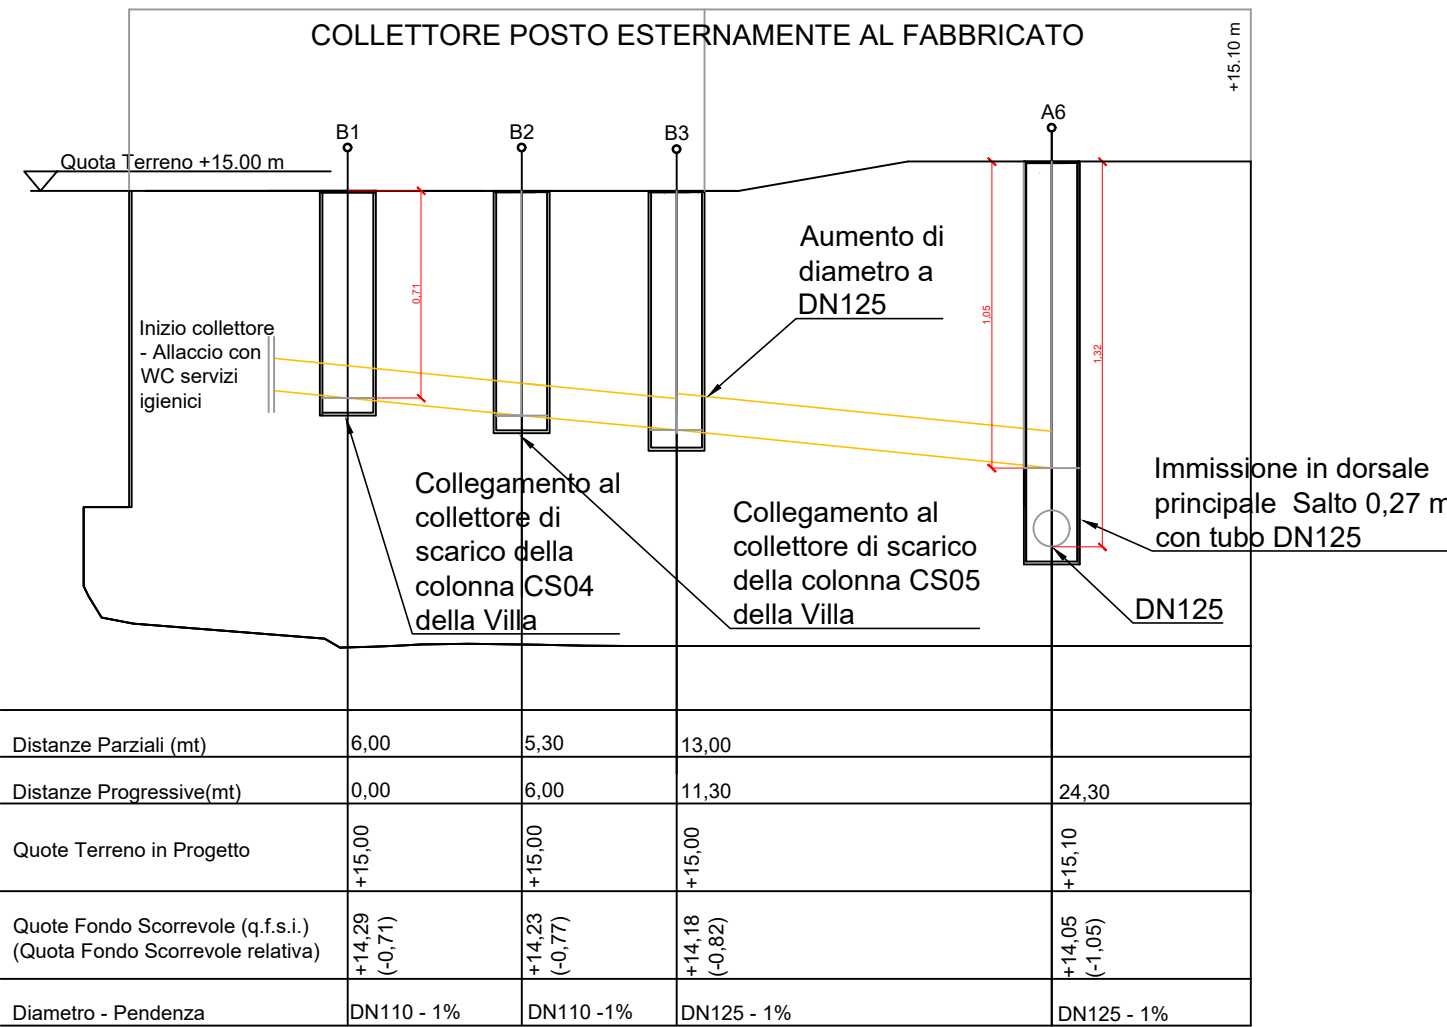

PROFILO SCARICO ACQUE NERE - TRATTO C1-A10

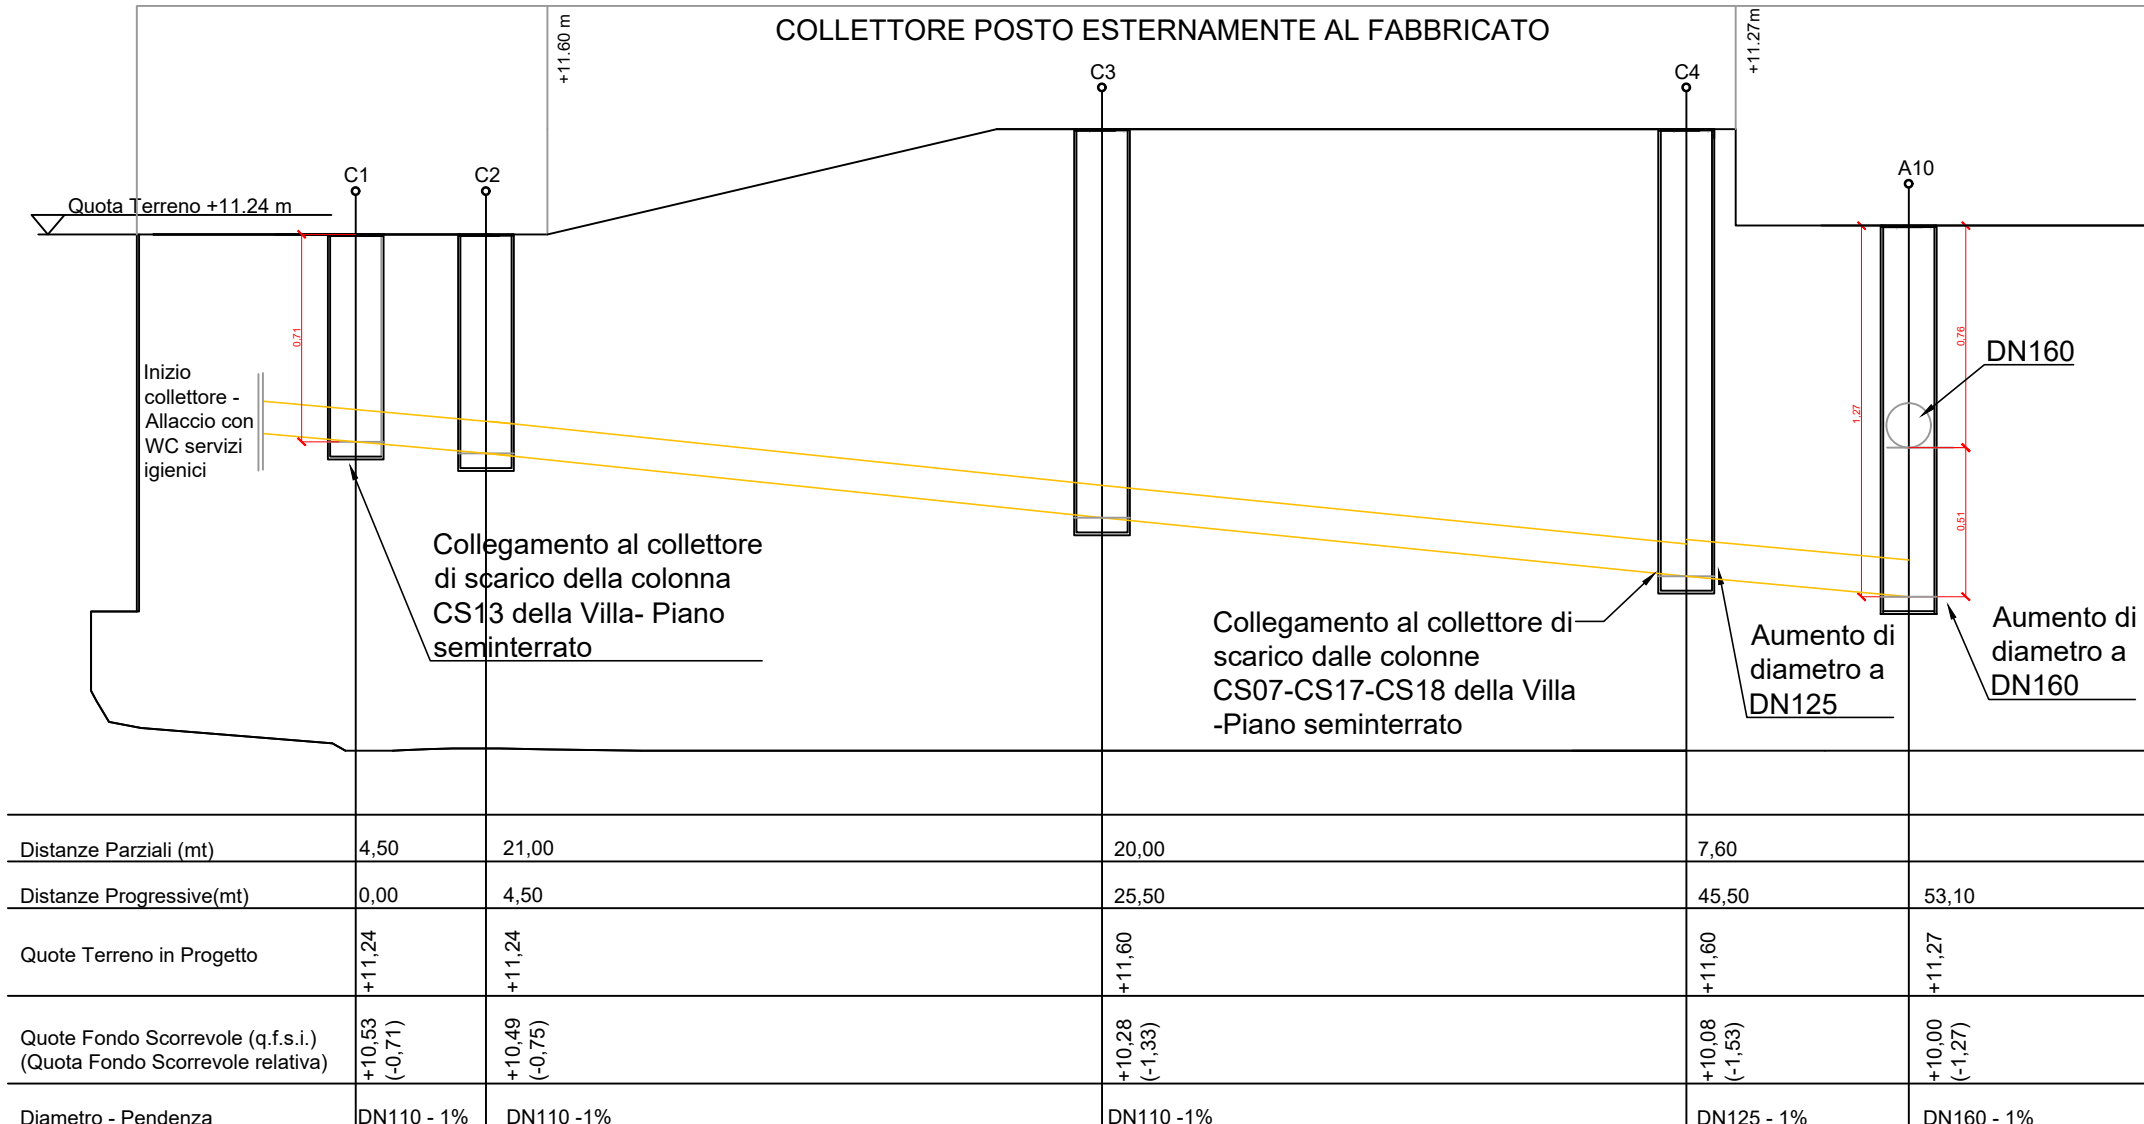

PROFILO SCARICO ACQUE NERE - TRATTO D1-A16

