

COMUNE DI RIVOLI

RIQUALIFICAZIONE DELLA VILLA ANTICA, DELLA PALAZZINA SVIZZERA E DELLE AREE ESTERNE AD ESSE CONNESSE DEL COMPENDIO DENOMINATO "VILLA MELANO"

FONTE DI FINANZIAMENTO: FONDO PER LO SVILUPPO E LA COESIONE (FSC)
CIG: 938107432A - CUP: F25C19001500007

PROGETTO DEFINITIVO

RTP: Isolarchitetti S.r.l. (capogruppo)
prof. arch. Giovanni Durbiano
arch. Umberto Montanari
arch. paesaggista Marco Ferrari
Nicola Restauri S.r.l.
MCM Ingegneria S.r.l.
ing. Damiano Bonomelli
geol. Andrea Ferrarotti
Pirotecnico S.r.l.

RUP: arch. Antonio Graziani
Comune di Rivoli
Direzione Servizi al Territorio e alla Città

OGGETTO

PROGETTO: Fornitura e messa a dimora piante _ Lotto 1

A32

DATA

REV.01

REV.02

REV.03

SCALA

1:200

FORNITURA DELLE PIANTE

CODICE AIUOLA	N. ESEMPLARI	PORTAMENTO
AIUOLA 1_A		
<i>Pachysandra terminalis</i>	513	Erbaceo
AIUOLA 1_B		
<i>Spiraea lanceolata</i>	10	Arbustivo
<i>Exocorda racemosa</i>	5	Arbustivo
<i>Lespedeza thumbergii</i>	5	Arbustivo
<i>Philadelphus spp.</i>	2	Arbustivo
<i>Vitex agnus castus</i>	3	Arbustivo
<i>Viburnum tinus</i>	10	Arbustivo
<i>Rosal botanici da innesto</i>	8	Arbustivo
AIUOLA 1_C		
<i>Viburnum tinus</i>	10	Arbustivo
<i>Ligustrum japonicum</i>	15	Arbustivo
<i>Mahonia aquifolium</i>	10	Arbustivo
<i>Aucuba japonica</i>	7	Arbustivo
<i>Laurus nobilis</i>	15	Arbustivo
<i>Euonymus europaeus</i>	15	Arbustivo
<i>Osmanthus aquifolium</i>	15	Arbustivo
<i>Chamaerops humilis</i>	3	Arbustivo/arboreo
AIUOLA 1_D		
<i>Clerodendron trichotomum</i>	1	Arboreo
<i>Camelia japonica</i>	5	Arbustivo
<i>Camelia sasanqua</i>	5	Arbustivo
<i>Yucca aloifolia</i>	5	Arbustivo
<i>Phormium tenax</i>	15	Arbustivo


CODICE AIUOLA	N. ESEMPLARI	PORTAMENTO
AIUOLA 1_E		
<i>Chamaerops humilis</i>	3	Arbustivo/arboreo
<i>Cortaderia selloana</i>	3	Arbustivo
<i>Hypericum calycinum</i>	144	Erbaceo
<i>Iris germanica</i>	35	Erbaceo
<i>Canna indica</i>	15	Erbaceo
AIUOLA 1_F		
<i>Cercis siliquastrum</i>	1	Arboreo
AIUOLA 1_G		
<i>Viburnum tinus</i>	15	Arbustivo
<i>Ligustrum japonicum</i>	40	Arbustivo
<i>Mahonia aquifolium</i>	20	Arbustivo
<i>Aucuba japonica</i>	14	Arbustivo
<i>Laurus nobilis</i>	35	Arbustivo
<i>Osmanthus aquifolium</i>	40	Arbustivo
<i>Chamaerops humilis</i>	6	Arbustivo/arboreo
<i>Euonymus europaeus</i>	35	Arbustivo
AIUOLA 1_H		
<i>Ruscus hypoglossum</i>	80	Erbaceo
<i>Hydrangea paniculata</i>	30	Arbustivo
<i>Hydrangea quercifolia</i>	30	Arbustivo
<i>Hydrangea macrophylla</i>	30	Arbustivo
<i>Aucuba japonica</i>	10	Arbustivo
<i>Convallaria japonica</i>	400	Erbaceo
<i>Pachysandra terminalis</i>	180	Erbaceo
<i>Vinca minor</i>	220	Erbaceo

CODICE AIUOLA	N. ESEMPLARI	PORTAMENTO
AIUOLA 1_I		
<i>Sophora japonica</i>	1	Arboreo
<i>Viburnum opulus</i>	3	Arbustivo
<i>Yucca aloifolia</i>	5	Arbustivo
<i>Phormium tenax</i>	12	Arbustivo
<i>Exocorda racemosa</i>	12	Arbustivo
<i>Osmanthus aquifolium</i>	12	Arbustivo
<i>Hydrangea macrophylla "Laceup"</i>	12	Arbustivo
<i>Pachysandra terminalis</i>	126	Erbaceo
<i>Iris germanica</i>	50	Erbaceo
AIUOLA 1_L		
<i>Iris germanica</i>	25	Erbaceo
AIUOLA 1_M		
<i>Aesculus x carnea</i>	4	Arboreo
AIUOLA 1_N		
<i>Cedrus deodara</i>	1	Arboreo
<i>Pinus mugo</i>	30	Arbustivo/arboreo
<i>Ilex aquifolium</i>	40	Arbustivo
<i>Mahonia aquifolium</i>	20	Arbustivo
<i>Laburnum anagyroides</i>	3	Arbustivo/arboreo
<i>Ceratostigma willmottianum</i>	48	Erbaceo

CODICE AIUOLA	N. ESEMPLARI	PORTAMENTO
AIUOLA 1_P		
<i>Hebeborus niger</i>	32	Erbaceo
<i>Thymus serpyllum</i>	96	Erbaceo
<i>Iris germanica</i>	72	Erbaceo
<i>Cineraria maritima</i>	56	Erbaceo
AIUOLA 1_Q		
<i>Taxus baccata</i>	1	Arboreo
<i>Pinus mugo</i>	6	Arbustivo/arboreo
<i>Ilex aquifolium</i>	10	Arbustivo
<i>Mahonia aquifolium</i>	8	Arbustivo
<i>Laburnum anagyroides</i>	2	Arbustivo/arboreo
<i>Ceratostigma willmottianum</i>	14	Erbaceo
<i>Hebeborus niger</i>	8	Erbaceo
<i>Thymus serpyllum</i>	24	Erbaceo
<i>Iris germanica</i>	18	Erbaceo
<i>Cineraria maritima</i>	14	Erbaceo
AIUOLA 1_R		
<i>Taxus baccata</i>	1	Arboreo
<i>Pinus mugo</i>	6	Arbustivo/arboreo
<i>Ilex aquifolium</i>	6	Arbustivo
<i>Mahonia aquifolium</i>	6	Arbustivo
<i>Ceratostigma willmottianum</i>	14	Erbaceo
<i>Hebeborus niger</i>	8	Erbaceo
<i>Thymus serpyllum</i>	24	Erbaceo
<i>Iris germanica</i>	18	Erbaceo
<i>Cineraria maritima</i>	14	Erbaceo

N.B.
(l'aiuola 1_O presenta solo superficie prativa)

PLANIMETRIA DI PROGETTO_1:200

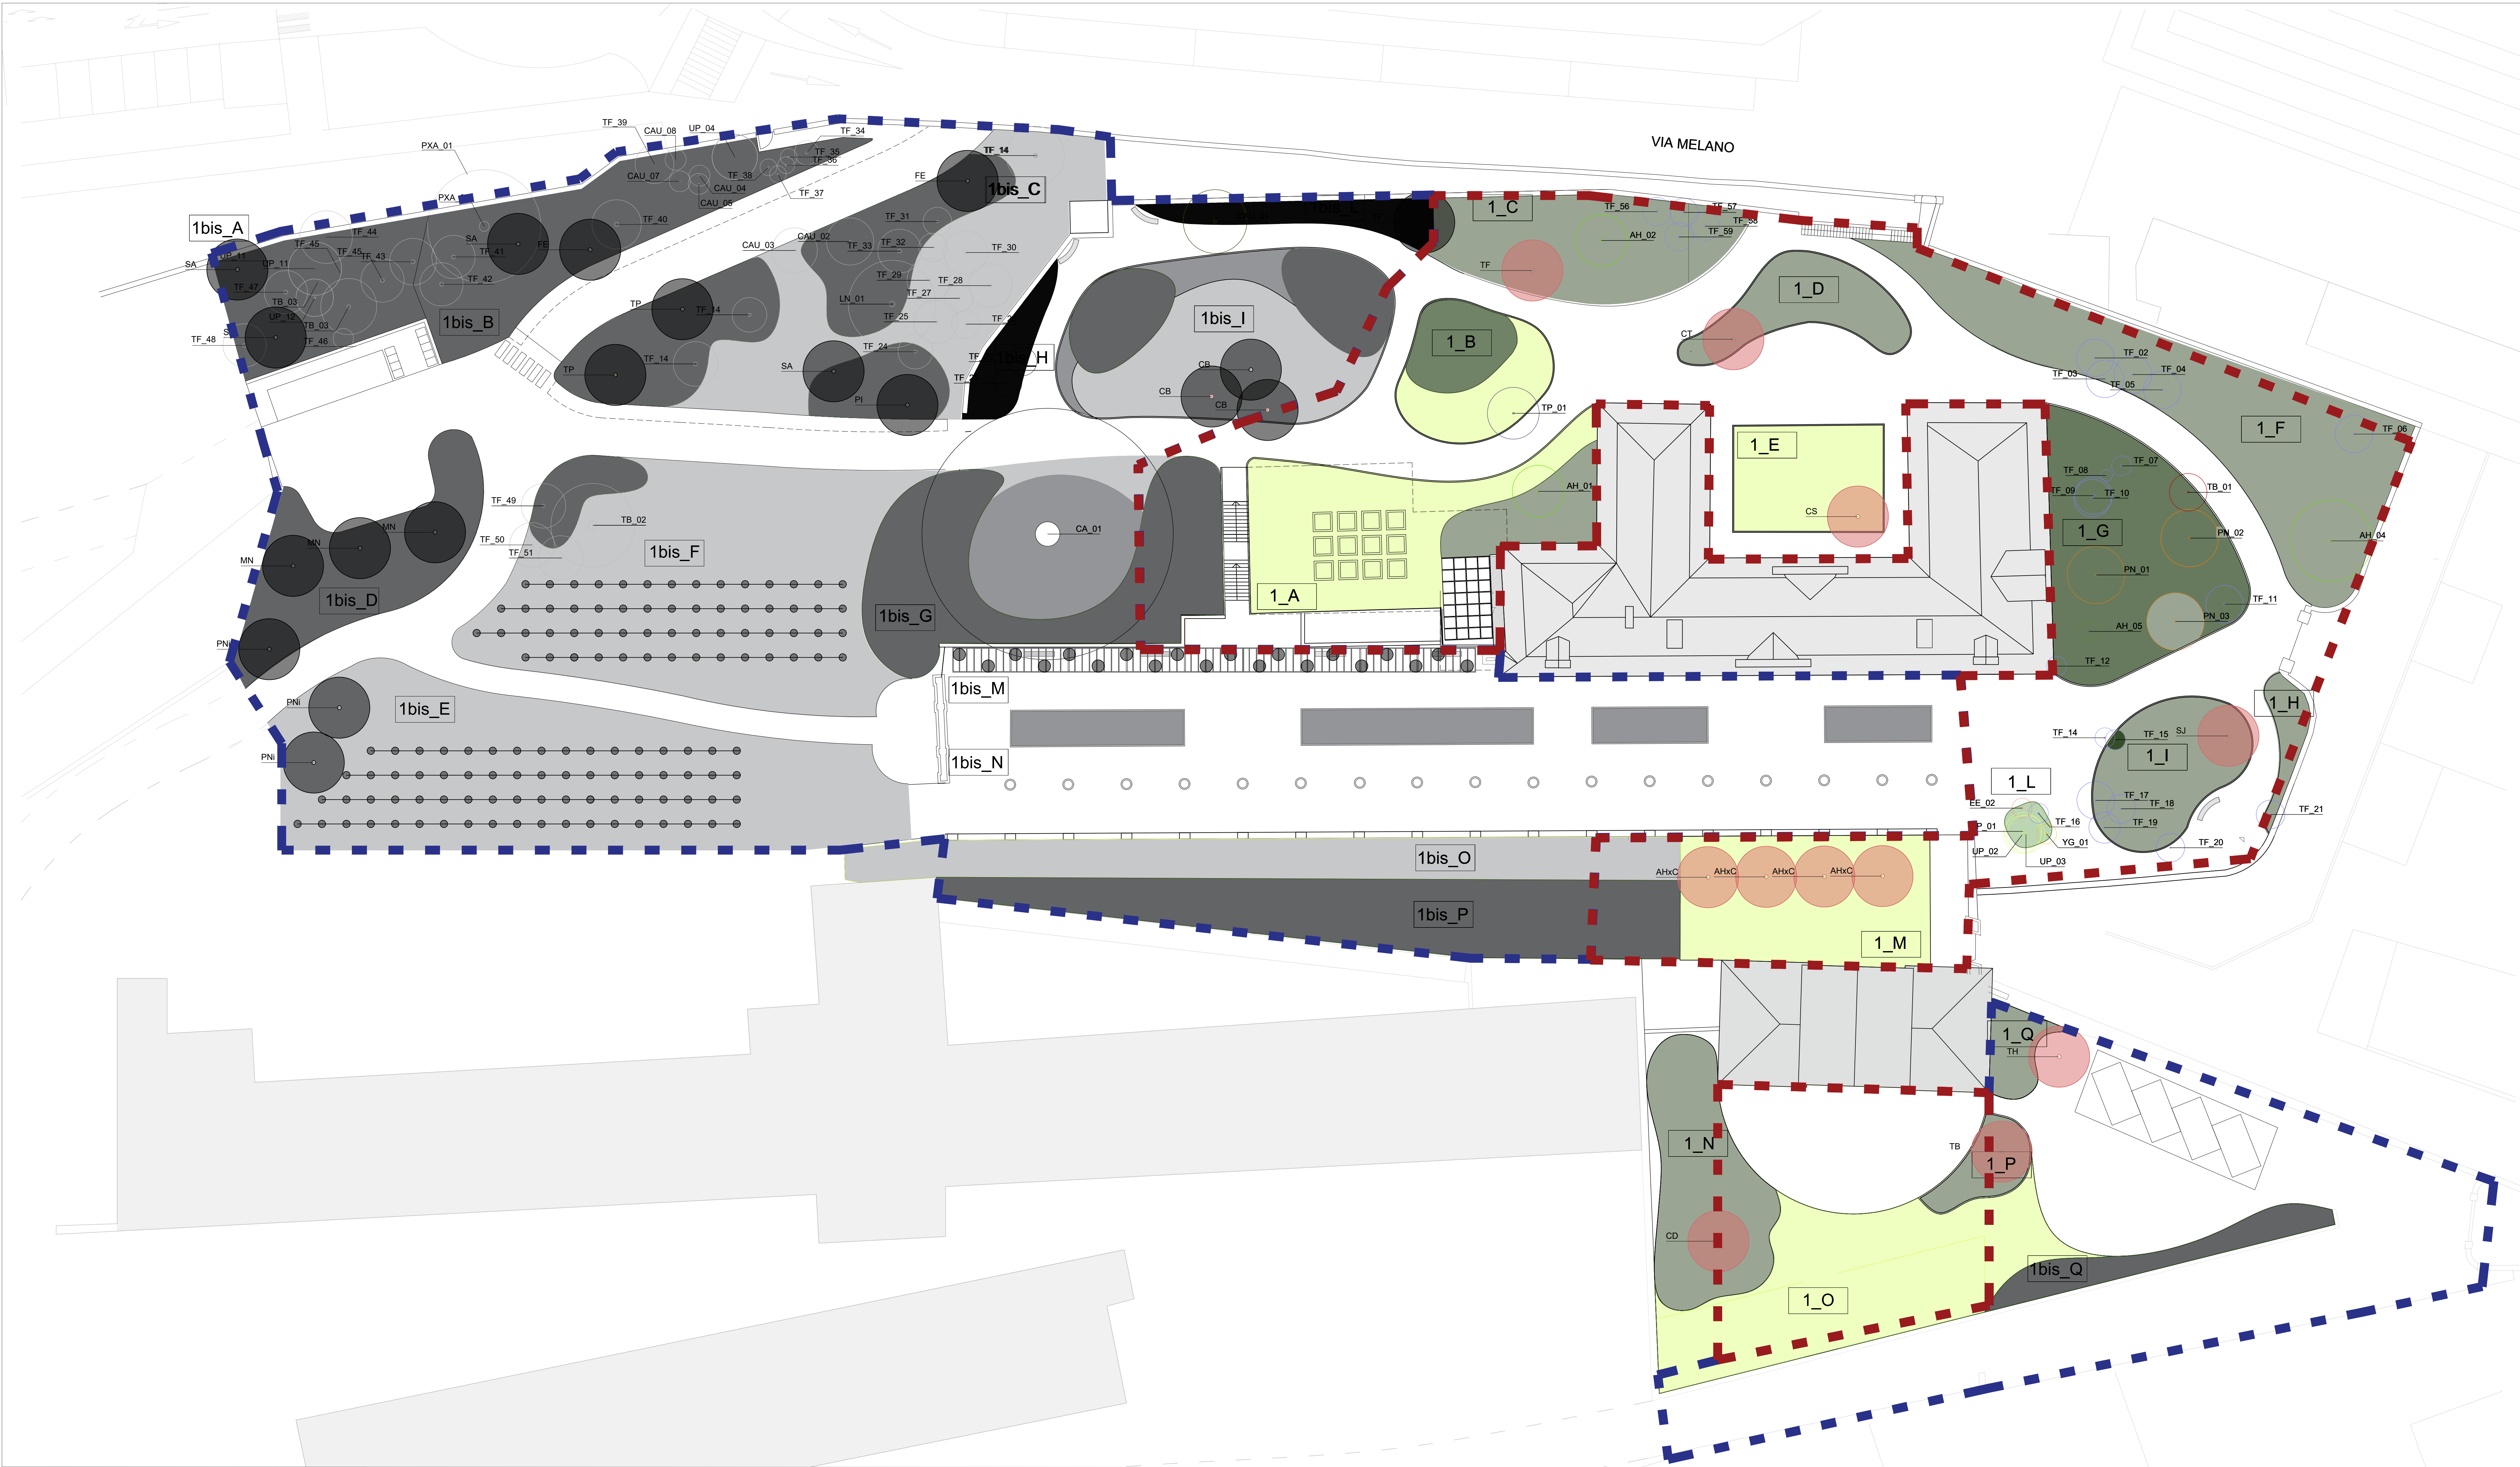

LEGENDA

- Esemplari arborei di nuova piantumazione
- Aree a vegetazione arbustiva
- Aree a vegetazione erbacea
- Aree a prato