

COMUNE DI RIVOLI

RIQUALIFICAZIONE DELLA VILLA ANTICA, DELLA PALAZZINA SVIZZERA E DELLE AREE ESTERNE AD ESSE CONNESSE DEL COMPENDIO DENOMINATO "VILLA MELANO"

FORNITE DI FINANZIAMENTO: FONDO PER LO SVILUPPO E LA COESIONE (FSC)
CIG: 538107452A - CUP: F25C19001500007



PROGETTO DEFINITIVO

RTP: Isolarchitetti S.r.l. (capogruppo)
prof. arch. Giovanni Durbiano
arch. Umberto Montanari
arch. paesaggista Marco Ferrari
Nicola Restani S.r.l.
MCM Ingegneria S.r.l.
ing. Damiano Bonomelli
gesl. Andrea Ferrarotti
Protecnico S.r.l.

RUP: arch. Antonio Graziani
Comune di Rivoli
Direz. Servizi al Territorio e alla Città

OGGETTO

Villa Antica e Citroniera – Sezioni impianti elettrici e speciali

D26

DATA

07/12/2023


REV.01

REV.02

REV.03

SCALA


Come indicato

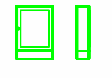LEGENDA IMPIANTO DISTRIBUZIONE	
	Quadro elettrico
	Canalina in acciaio zincato, del tipo assolata, con setto separatore. Utilizzata per la distribuzione degli impianti di BT e Dati. Dimensioni 100x75mm. Posa sopra il controsoffitto.
	Tubazione flessibile corrugata da passare ad incasso nel pavimento.
	Pulsante di sgancio degli impianti elettrici di forza motrice, illuminazione e impianti speciali, per intervento di emergenza dei vigili del fuoco.

LEGENDA FORZA MOTRICE E DATI	
	Gruppo prese a parete composto da: n°1 presa tipo bipasso 10/16A. n°1 presa a spina tipo UNEL 10/16A.
	Gruppo prese a parete composto da: n°1 presa tipo bipasso 10/16A.
	Gruppo prese DATI a parete composto da: n°1 presa di tipo RJ45 per trasmissione dati. Posa incassata a muro ad altezza indicata nella tavola.
	Torretta prese incassata in pavimento flottante.

LEGENDA RIVELAZIONE FUMI	
	Pannello ottico acustico con led ad alta efficienza. Provvisto di schermi con dicitura "ALLARME INCENDIO", a norme UNI 9795. Tipo o similare Tecnofire, modello TFPANM-AI.
	Rivelatore ottico di fumo, con raggio di rivelazione pari a 6,5 m. Tipo o similare Tecnofire.
	Rivelatore ottico analogico indirizzato costituito da una camera ottica sensibile alla diffusione della luce. Posato sopra il controsoffitto. Completo di ripetitore ottico installato ad incasso nel controsoffitto. Raggio di copertura pari a 4,5 m. Tipo o similare Tecnofire.
	Centrale di rivelazione incendi, tipo o similare Tecnofire, modello TFAA-1192. Dotata di 4 loop di rivelazione. Dimensioni 370 mmx445 mmx111 mm.

LEGENDA EVAC	
	Diffusore da parete, tipo o similare TOA, modello BS-678SW, dimensioni 250x190x110 mm
	Diffusore da parete, tipo o similare TOA, modello BS-1034EN, dimensioni 330x210x80 mm

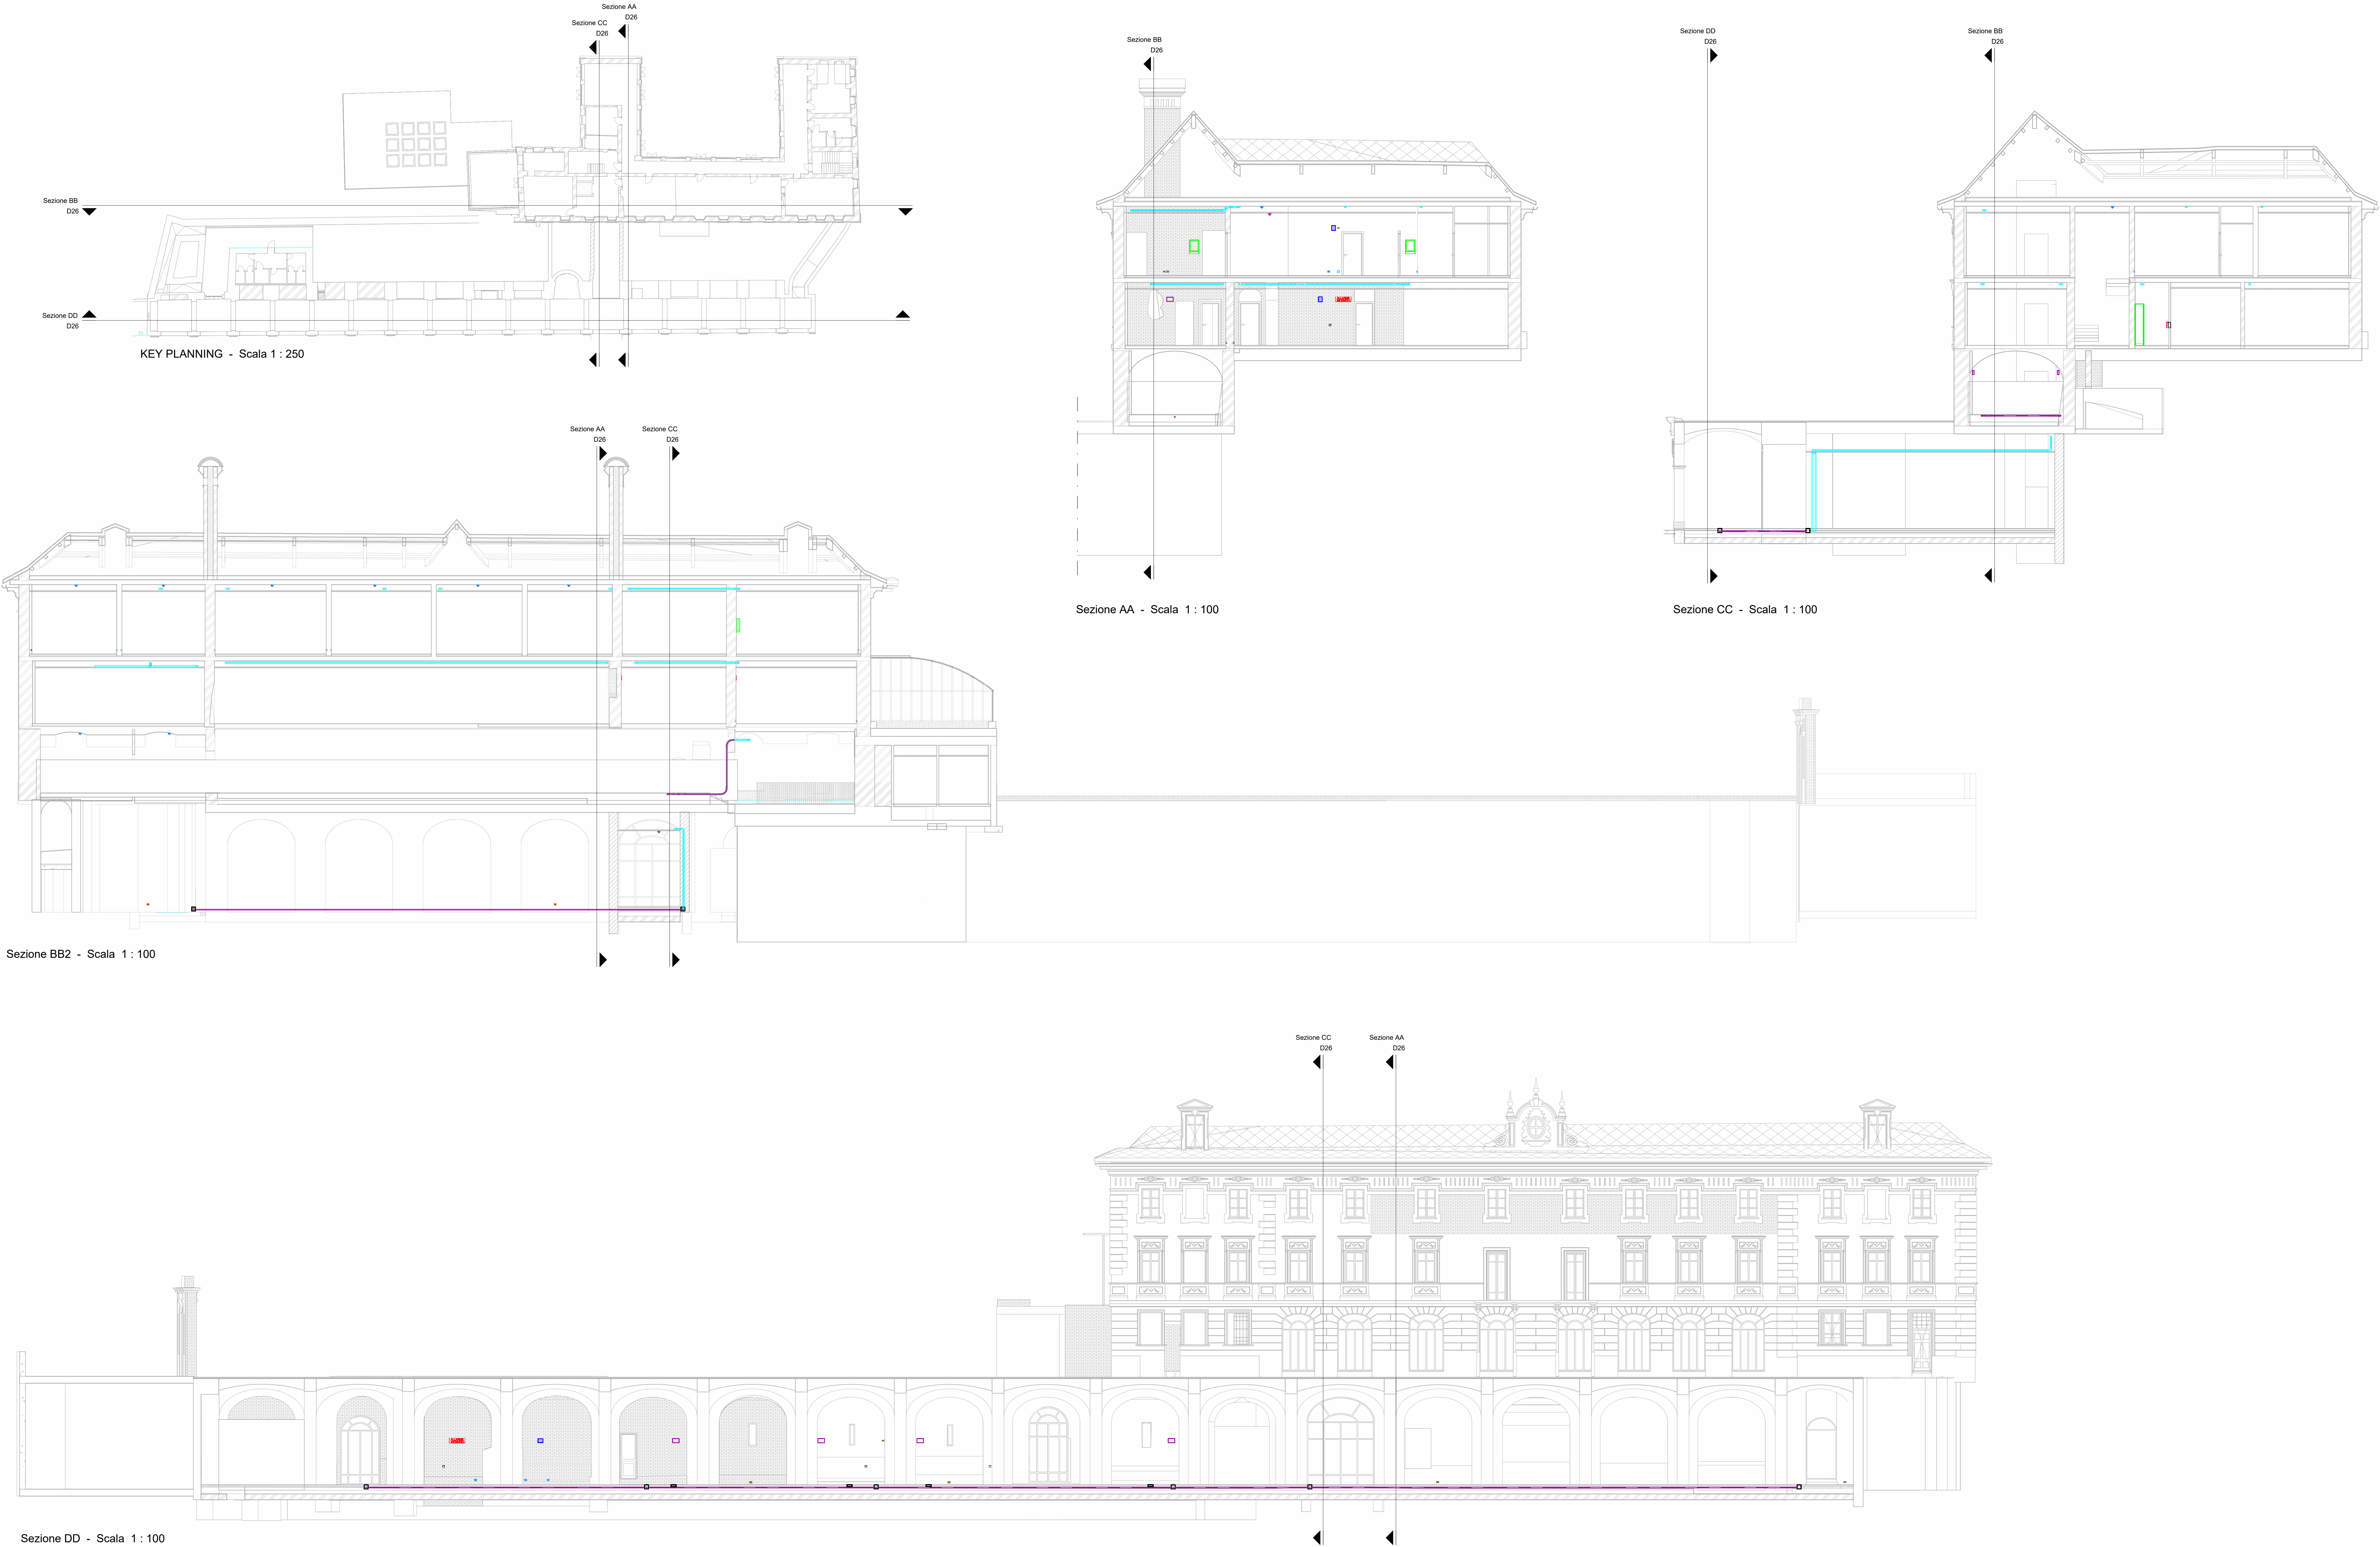

Sezione AA - Scala 1 : 100

Sezione BB - Scala 1 : 100

Sezione CC - Scala 1 : 100

Sezione DD - Scala 1 : 100

KEY PLANNING - Scala 1 : 250

Sezione BB2 - Scala 1 : 100