
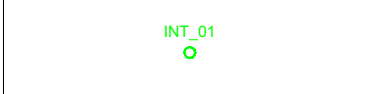
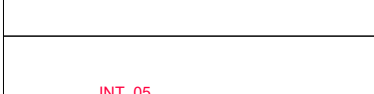
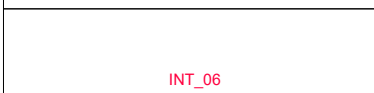
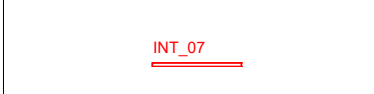
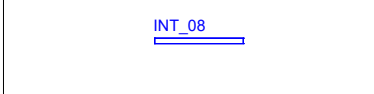
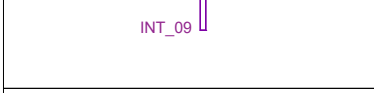
 
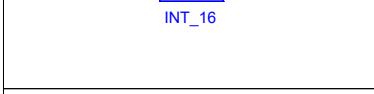
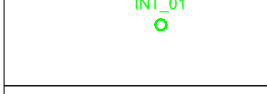
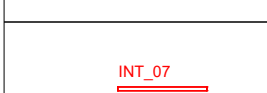
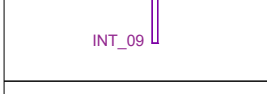
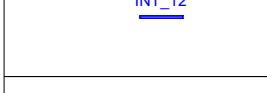
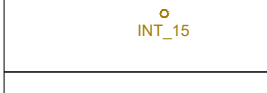
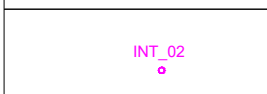
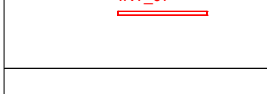
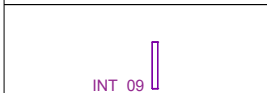
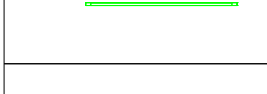
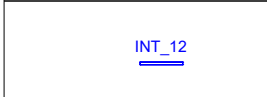
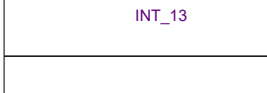
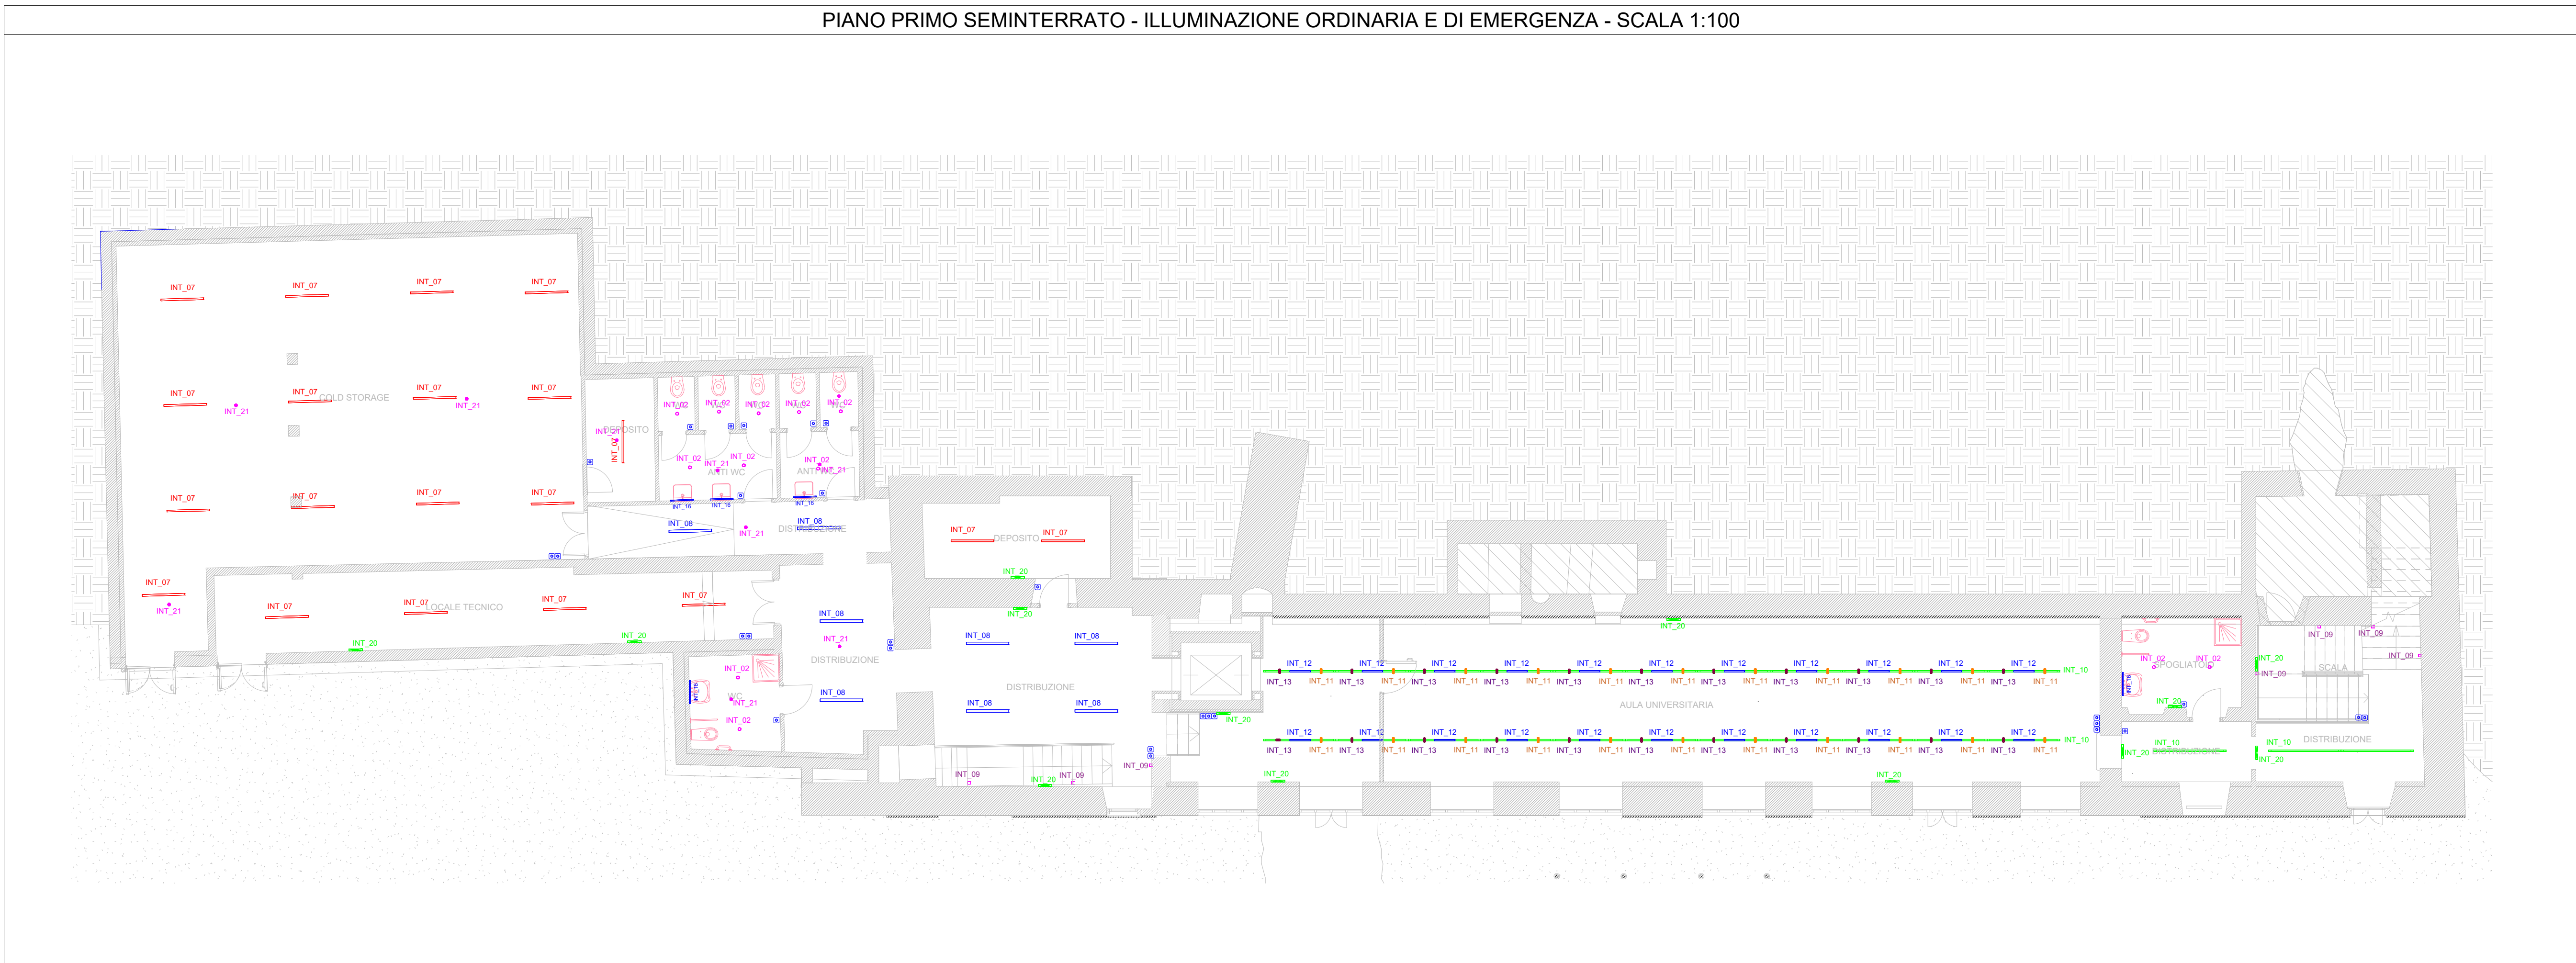


LEGENDA	
	Apparecchio illuminante per installazione a incasso a soffitto con corpo in policarbonato e diffusore il policarbonato. Completo di lampada LED 9/13/18W, 890/1250/1700lm, 3000K, CRI>90. Grado di protezione IP44. Tipo intralight modello Nitor RV cod. 1481A0332011 o similare.
	Apparecchio illuminante per installazione a incasso a soffitto con corpo in alluminio. Completo di lampada LED 11W, 730 lm, 3000K. Grado di protezione IP44. Tipo Karizma modello Profondo basso cod. 202CW9304000 o similare.
	Apparecchio illuminante per installazione applique orientabile con struttura in alluminio e diffusore in PMMA e interruttore incorporato. Completo di lampada LED 6W, 570lm, 3000K. Grado di protezione IP20. Tipo Redo modello Shaker cod. 01-1738 o similare.
	Apparecchio illuminante per installazione a incasso a soffitto con corpo in policarbonato e ottica in policarbonato metallizzato. Completo di lampada LED 9W, 1050 lm, 3000K, CRI>90. Grado di protezione IP20. Tipo intralight modello Pipes RVS 89F cod. 130500F3601 o similare.
	Apparecchio illuminante per installazione a incasso a soffitto con corpo in alluminio e ottica in PMMA prismatico. Completo di lampada LED 15W, 1350 lm, 3000K, CRI>90. Grado di protezione IP20. Tipo intralight modello Kalis Line RI cod. 1KA101180280 o similare.
	Apparecchio illuminante per installazione a incasso a soffitto con corpo in alluminio e ottica in PMMA prismatico. Completo di lampada LED 15W, 1350 lm, 3000K, CRI>90. Grado di protezione IP20. Tipo intralight modello Kalis Line RI cod. 1KA101180280 o similare.
	Apparecchio illuminante per installazione a sospensione o a parete con corpo e diffusore in policarbonato. Completo di lampada LED 23W, 3040lm, 4000K, CRI>80. Grado di protezione IP68. Disponibile DALI. Tipo indeague modello TTP 50 TUBULAR cod. 90472.L120.E o similare.
	Apparecchio illuminante per installazione a sospensione o a parete con corpo e diffusore in policarbonato. Completo di lampada LED 26W, 3220lm, 4000K, CRI>80. Grado di protezione IP44. Disponibile DALI. Tipo indeague modello TTP 70 Colour LED cod. 904P.026.10.F4 o similare.
	Apparecchio illuminante per installazione a sospensione o a parete con corpo e diffusore in policarbonato. Completo di lampada LED 15W, 1610lm, 4000K, CRI>80. Grado di protezione IP44. Disponibile DALI. Tipo indeague modello TTP 70 Colour LED cod. 904P.015.1G.F4 o similare.
	Apparecchio illuminante per installazione a sospensione o a parete con corpo in alluminio estruso. Completo di lampada LED 18W, 2047lm, 3000K, CRI>90. Grado di protezione IP20. Regolazione tramite DALI. Tipo intralight modello Lynar cod. 17751QM022 o similare.
	Apparecchio illuminante per installazione su binario elettrificato. Completo di lampada LED 15W, 1134lm, 3000K, CRI>90. Grado di protezione IP40. Regolazione tramite DALI. Tipo intralight modello Eye cod. 19AL110512D2 o similare.
	Apparecchio illuminante per installazione su binario elettrificato con ottica in policarbonato metallizzato. Completo di lampada LED 20W, 1600lm, 3000K, CRI>90. Grado di protezione IP20. Regolazione tramite DALI. Tipo intralight modello Ryo Pro LYN cod. 160L30331122 o similare.
	Apparecchio illuminante per installazione su binario elettrificato. Completo di lampada LED 13W, 1287lm, 3000K, CRI>90. Grado di protezione IP40. Regolazione tramite DALI. Tipo intralight modello Eye cod. 19AL110512D2 o similare.
	Apparecchio illuminante per installazione a sospensione con corpo in alluminio estruso. Completo di lampada LED 19,7W, 2871lm, 3000K, CRI>90. Grado di protezione IP20. Regolazione tramite DALI. Tipo intralight modello Kalis 36 LYN cod. 175K10G0022 o similare.
	Apparecchio illuminante per installazione a sospensione con diffusore opale satinato. Completo di lampada LED 13W, 1450lm, 3000K, CRI>90. Grado di protezione IP20. Disponibile DALI. Tipo intralight modello Issa SV cod. 16531254112 o similare.
	Apparecchio illuminante lineare per interni da installare sopra specchi. Completo di lampada LED 10W, 787lm, 3000K, CRI>80. Grado di protezione IP44. Tipo Arelux modello Xmiro cod. 16531254112 o similare.
	Apparecchio illuminante per illuminazione di emergenza per interni da installare a parete. Completo di lampada LED 11W, 600lm, 4000K, CRI>80. Grado di protezione IP65. Tipo Beghelli modello F65Led LG5230 cod. 31125 o similare.
	Apparecchio illuminante per illuminazione di emergenza per interni da installare a soffitto. Completo di lampada LED 4,7W, 550lm, 4000K, CRI>80. Grado di protezione IP65. Tipo Beghelli modello DOT AE LG230 cod. 17880 o similare.

CORRISPONDENZA COMPUTO METRICO					
SIMBOLOGIA	SUPERCATEGORIA	CATEGORIA	SUBCATEGORIA	CODICE	QUANTITA'
	IMPIANTI ELETTRICI	AMB.1.3 CITRONERA	ELE-ILLUMINAZIONE ORDINARIA, EMERGENZE E SICUREZZA	NP.ELE.029	6
	IMPIANTI ELETTRICI	AMB.1.3 CITRONERA	ELE-ILLUMINAZIONE ORDINARIA, EMERGENZE E SICUREZZA	NP.ELE.030	13
	IMPIANTI ELETTRICI	AMB.1.3 CITRONERA	ELE-ILLUMINAZIONE ORDINARIA, EMERGENZE E SICUREZZA	NP.ELE.035	1
	IMPIANTI ELETTRICI	AMB.1.3 CITRONERA	ELE-ILLUMINAZIONE ORDINARIA, EMERGENZE E SICUREZZA	NP.ELE.037	5
	IMPIANTI ELETTRICI	AMB.1.3 CITRONERA	ELE-ILLUMINAZIONE ORDINARIA, EMERGENZE E SICUREZZA	NP.ELE.038	37
	IMPIANTI ELETTRICI	AMB.1.3 CITRONERA	ELE-ILLUMINAZIONE ORDINARIA, EMERGENZE E SICUREZZA	NP.ELE.039	28
	IMPIANTI ELETTRICI	AMB.1.3 CITRONERA	ELE-ILLUMINAZIONE ORDINARIA, EMERGENZE E SICUREZZA	NP.ELE.040	28
	IMPIANTI ELETTRICI	AMB.1.3 CITRONERA	ELE-ILLUMINAZIONE ORDINARIA, EMERGENZE E SICUREZZA	NP.ELE.041	28
	IMPIANTI ELETTRICI	AMB.1.3 CITRONERA	ELE-ILLUMINAZIONE ORDINARIA, EMERGENZE E SICUREZZA	NP.ELE.042	4
	IMPIANTI ELETTRICI	AMB.1.3 CITRONERA	ELE-ILLUMINAZIONE ORDINARIA, EMERGENZE E SICUREZZA	NP.ELE.043	17
	IMPIANTI ELETTRICI	AMB.1.3 CITRONERA	ELE-ILLUMINAZIONE ORDINARIA, EMERGENZE E SICUREZZA	NP.ELE.044	5
	IMPIANTI ELETTRICI	AMB.3 – CORPO SEMINTERRATO ARCHIVO COLD STORAGE E CT	ELE-ILLUMINAZIONE ORDINARIA, EMERGENZE E SICUREZZA	NP.ELE.030	12
	IMPIANTI ELETTRICI	AMB.3 – CORPO SEMINTERRATO ARCHIVO COLD STORAGE E CT	ELE-ILLUMINAZIONE ORDINARIA, EMERGENZE E SICUREZZA	NP.ELE.035	20
	IMPIANTI ELETTRICI	AMB.3 – CORPO SEMINTERRATO ARCHIVO COLD STORAGE E CT	ELE-ILLUMINAZIONE ORDINARIA, EMERGENZE E SICUREZZA	NP.ELE.036	8
	IMPIANTI ELETTRICI	AMB.3 – CORPO SEMINTERRATO ARCHIVO COLD STORAGE E CT	ELE-ILLUMINAZIONE ORDINARIA, EMERGENZE E SICUREZZA	NP.ELE.037	7
	IMPIANTI ELETTRICI	AMB.3 – CORPO SEMINTERRATO ARCHIVO COLD STORAGE E CT	ELE-ILLUMINAZIONE ORDINARIA, EMERGENZE E SICUREZZA	NP.ELE.038	25
	IMPIANTI ELETTRICI	AMB.3 – CORPO SEMINTERRATO ARCHIVO COLD STORAGE E CT	ELE-ILLUMINAZIONE ORDINARIA, EMERGENZE E SICUREZZA	NP.ELE.039	22
	IMPIANTI ELETTRICI	AMB.3 – CORPO SEMINTERRATO ARCHIVO COLD STORAGE E CT	ELE-ILLUMINAZIONE ORDINARIA, EMERGENZE E SICUREZZA	NP.ELE.040	22
	IMPIANTI ELETTRICI	AMB.3 – CORPO SEMINTERRATO ARCHIVO COLD STORAGE E CT	ELE-ILLUMINAZIONE ORDINARIA, EMERGENZE E SICUREZZA	NP.ELE.041	22
	IMPIANTI ELETTRICI	AMB.3 – CORPO SEMINTERRATO ARCHIVO COLD STORAGE E CT	ELE-ILLUMINAZIONE ORDINARIA, EMERGENZE E SICUREZZA	NP.ELE.043	5
	IMPIANTI ELETTRICI	AMB.1.2 – VILLA ANTICA	ELE-ILLUMINAZIONE ORDINARIA, EMERGENZE E SICUREZZA	NP.ELE.075	1
note:					

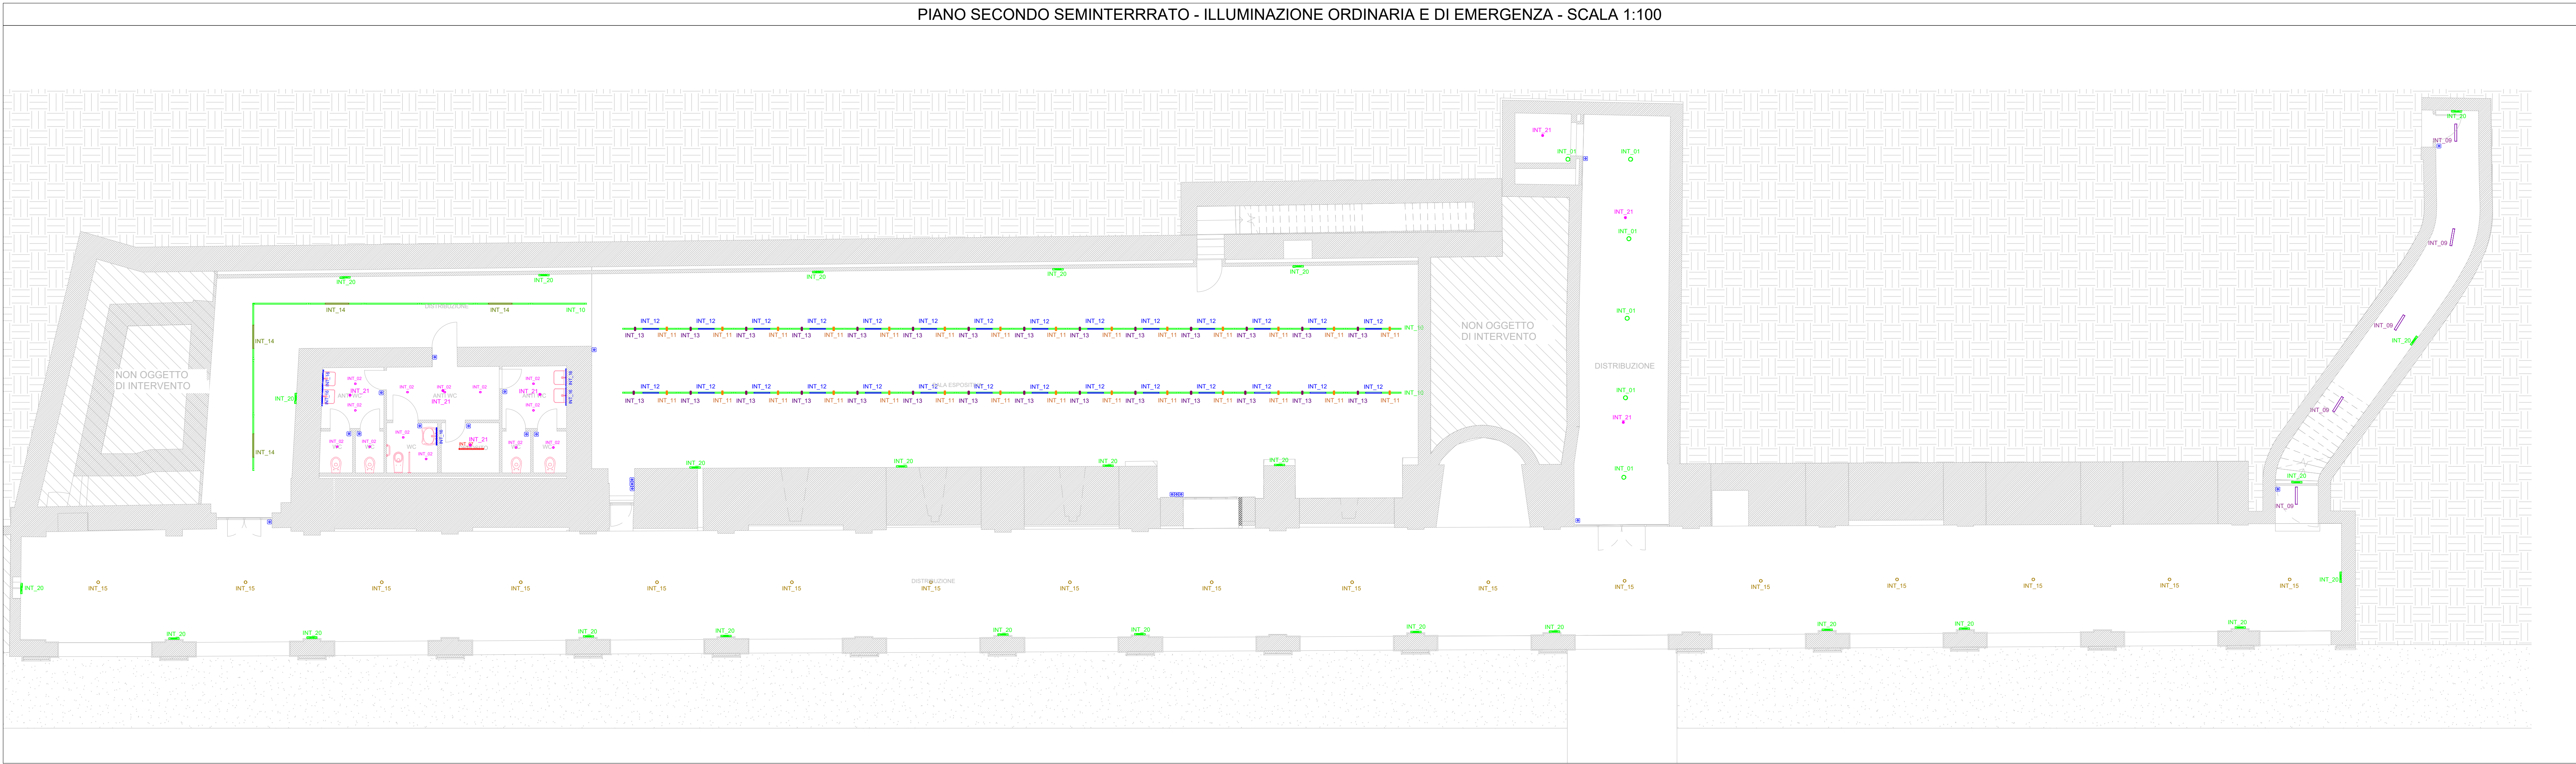

COMUNE DI RIVOLI

RIQUALIFICAZIONE DELLA VILLA ANTICA, DELLA PALAZZINA SVIZZERA E DELLE AREE ESTERNE AD ESSE CONNESSE DEL COMPENDIO DENOMINATO "VILLA MELANO"

FONTE DI FINANZIAMENTO: FONDO PER LO SVILUPPO E LA COESIONE (FSC)
CIG: 938107432A - CUP: F25C19001500007



PROGETTO DEFINITIVO

RTP: Isolarchiteti S.r.l. (capogruppo)
prof. arch. Giovanni Durbiano
arch. Umberto Montanari
arch. paesaggista Marco Ferrari
Nicola Restauri S.r.l.
ing. Damiano Bonomelli
geol. Andrea Ferrarotti
Protecnico S.r.l.

RUP: arch. Antonio Graziani
Comune di Rivoli
Direzione Servizi al Territorio e alla Città

OGGETTO

Citroniera

Illuminazione ordinaria e di sicurezza

D07

DATA

13/10/2023

REV.01

07/12/2023

REV.02

REV.03

SCALA

1:100