

COMUNE DI RIVOLI

RISQUALIFICAZIONE DELLA VILLA ANTICA, DELLA PALAZZINA SVIZZERA E DELLE AREE ESTERNE AD ESSE CONNESSE DEL COMPENDIO DENOMINATO "VILLA MELANO"

FONTE DI FINANZIAMENTO: FONDO PER LO SVILUPPO E LA COESIONE (FSC)
CIG: 938107432A - CUP: F25C19001500007



PROGETTO DEFINITIVO

RTP: Isolarchiteti S.r.l. (capogruppo)
prof. arch. Giovanni Durbanio
arch. Umberto Mortarini
arch. paesaggista Marco Ferrari
Nicola Restauri S.r.l.
MCM Ingegneria S.r.l.
ing. Damiano Bonomelli
geol. Andrea Ferrarotti
Protecnico S.r.l.


RUP: arch. Antonio Graziani
Comune di Rivoli
Direz. Servizi al Territorio e alla Città

OGGETTO


PROGETTO: Inserimento territoriale - Planimetria

A04c

DATA	REV.01	REV.02	REV.03	SCALA
13/10/2023	24/11/2023	07/12/2023		1:200

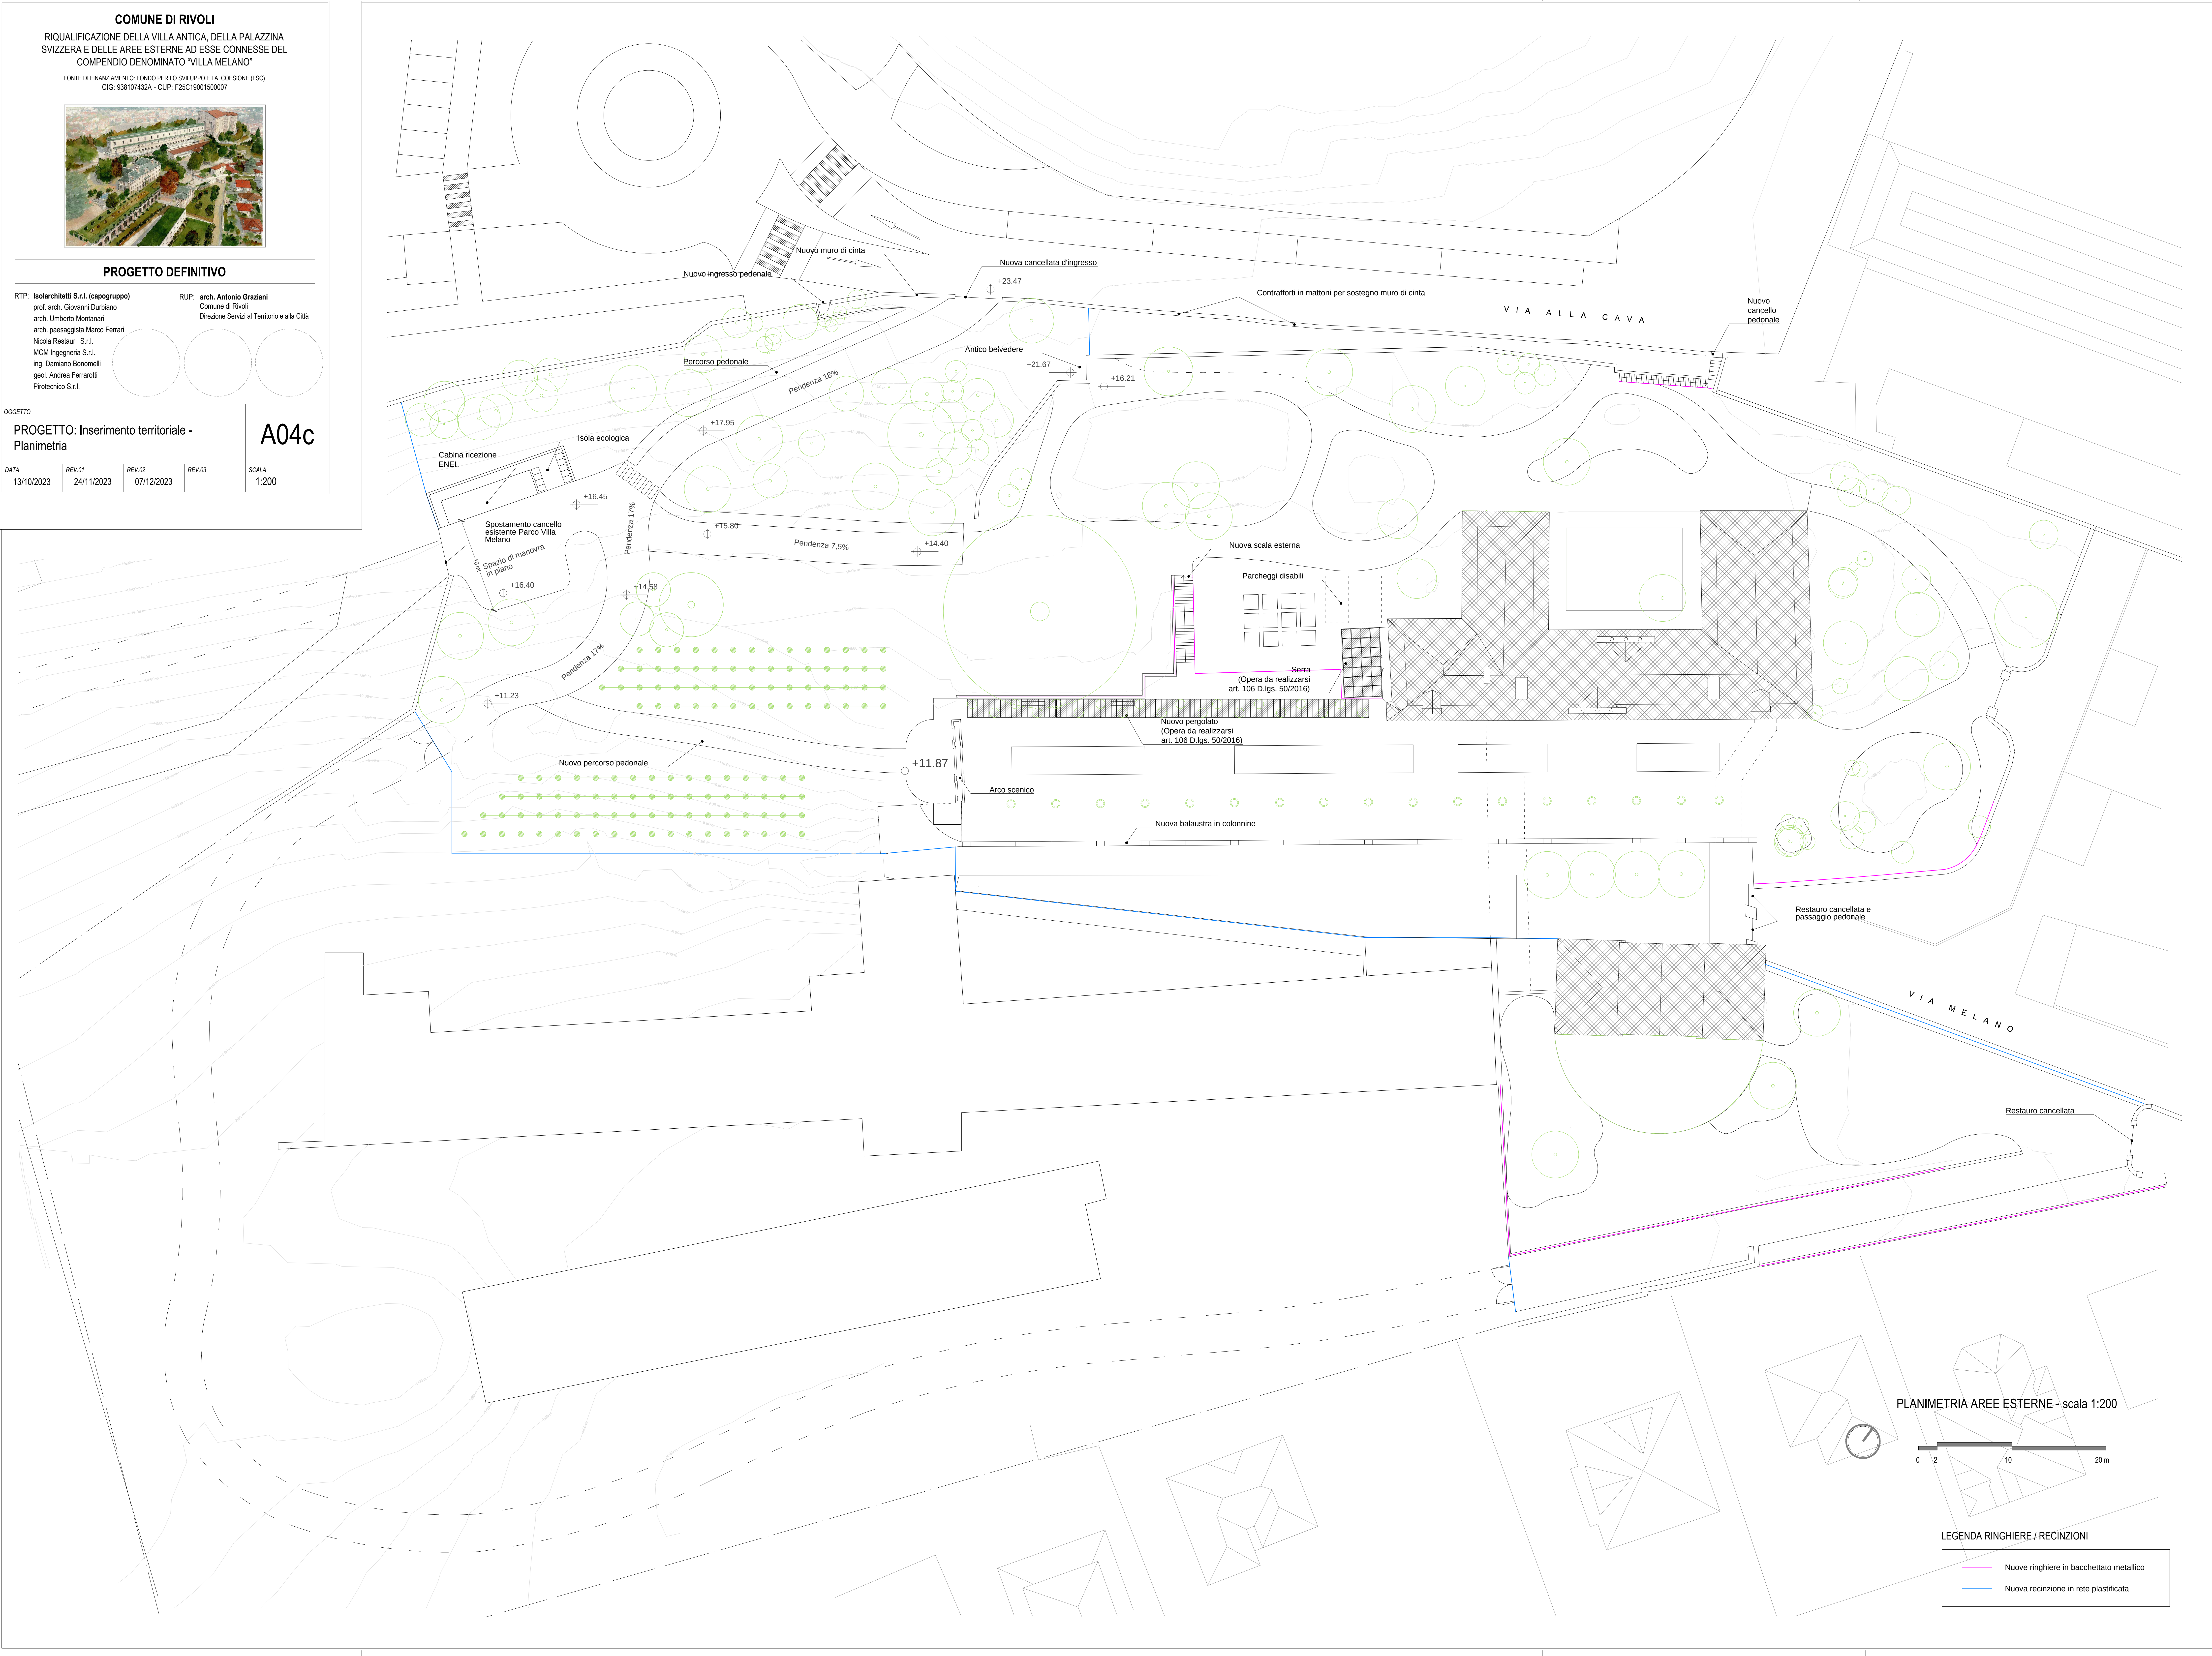

PLANIMETRIA AREE ESTERNE - scala 1:200

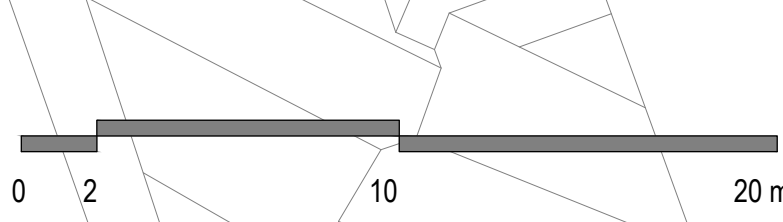

LEGENDA RINGHIERE / RECINZIONI

- Nuove ringhiere in bacchettato metallico
- Nuova recinzione in rete plastificata