

COMUNE DI RIVOLI

RIQUALIFICAZIONE DELLA VILLA ANTICA, DELLA PALAZZINA SVIZZERA E DELLE AREE ESTERNE AD ESSE CONNESSE DEL COMPENDIO DENOMINATO "VILLA MELANO"

FONTE DI FINANZIAMENTO: FONDO PER LO SVILUPPO E LA COESIONE (FSC)
CIG: 938107432A - CUP: F25C19001500007

PROGETTO DEFINITIVO

RTP: Isolarchitetti S.r.l. (capogruppo)
prof. arch. Giovanni Durbiano
arch. Umberto Montanari
arch. paesaggista Marco Ferrari
Nicola Restauri S.r.l.
ing. Damiano Bonomelli
geol. Andrea Ferrarotti
Pirotecnico S.r.l.

RUP: arch. Antonio Graziani
Comune di Rivoli
Direzione Servizi al Territorio e alla Città

OGGETTO

Impianto di scarico acque nere -
Piante Citroniera e Villa Antica

C11

DATA

REV.01


REV.02

REV.03

SCALA


1 : 100

VILLA ANTICA

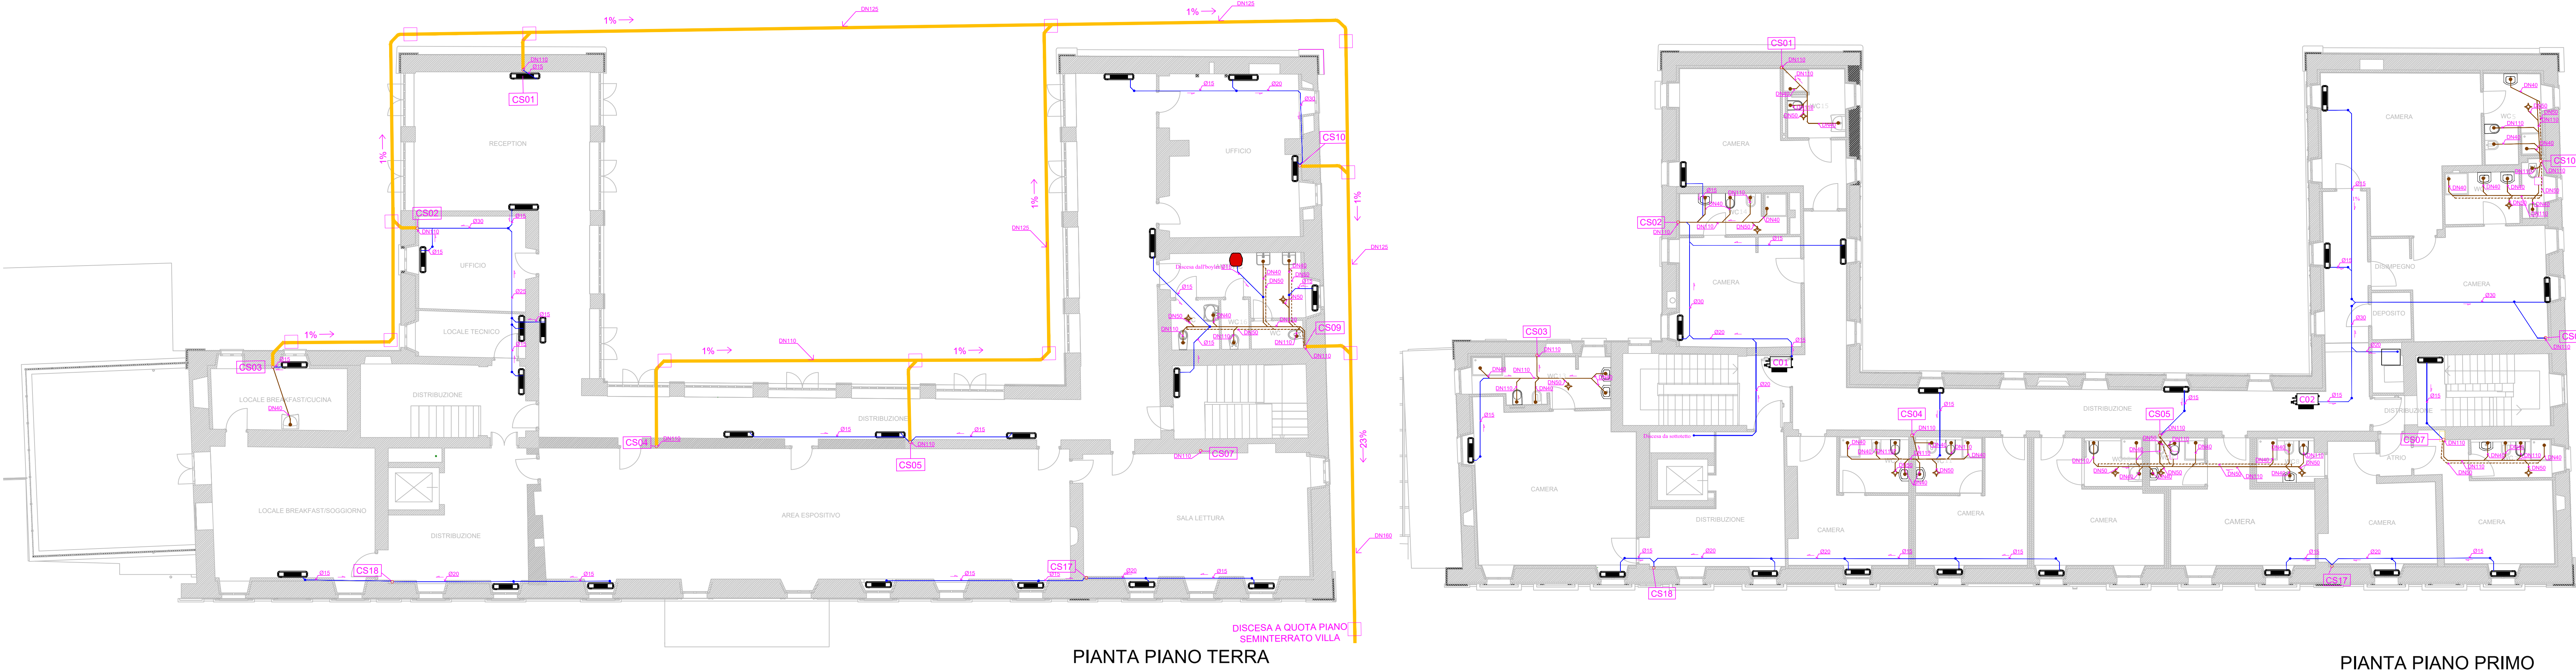


PIANTA PIANO PRIMO

LEGENDA	
SIMBOLO	DESCRIZIONE
	TUBAZIONE DI SCARICO ACQUE NERE IN PVC SM4 kA/m2 INTERRATE
	TUBAZIONE DI SCARICO O DI VENTILAZIONE ACQUE NERE IN PEAD TIPO GERBERI INTERNE ALL'EDIFICIO
	POZZETTO DI ISPEZIONE IN CALCESTRUZZO COMPLETO DI CHIUSINO IN GHISA CARIBABILE C250. Dimensione 40x40x41 cm (variabile, vedere riferimento profili di scarico, vedere elaborato C22)
	COLONNA DI SCARICO E/O DI VENTILAZIONE REALIZZATA CON TUBAZIONE IN PEAD TIPO GERBERI FONDOASSORBENTE
	TUBAZIONE DI SCARICO CONDENZA IN PEAD

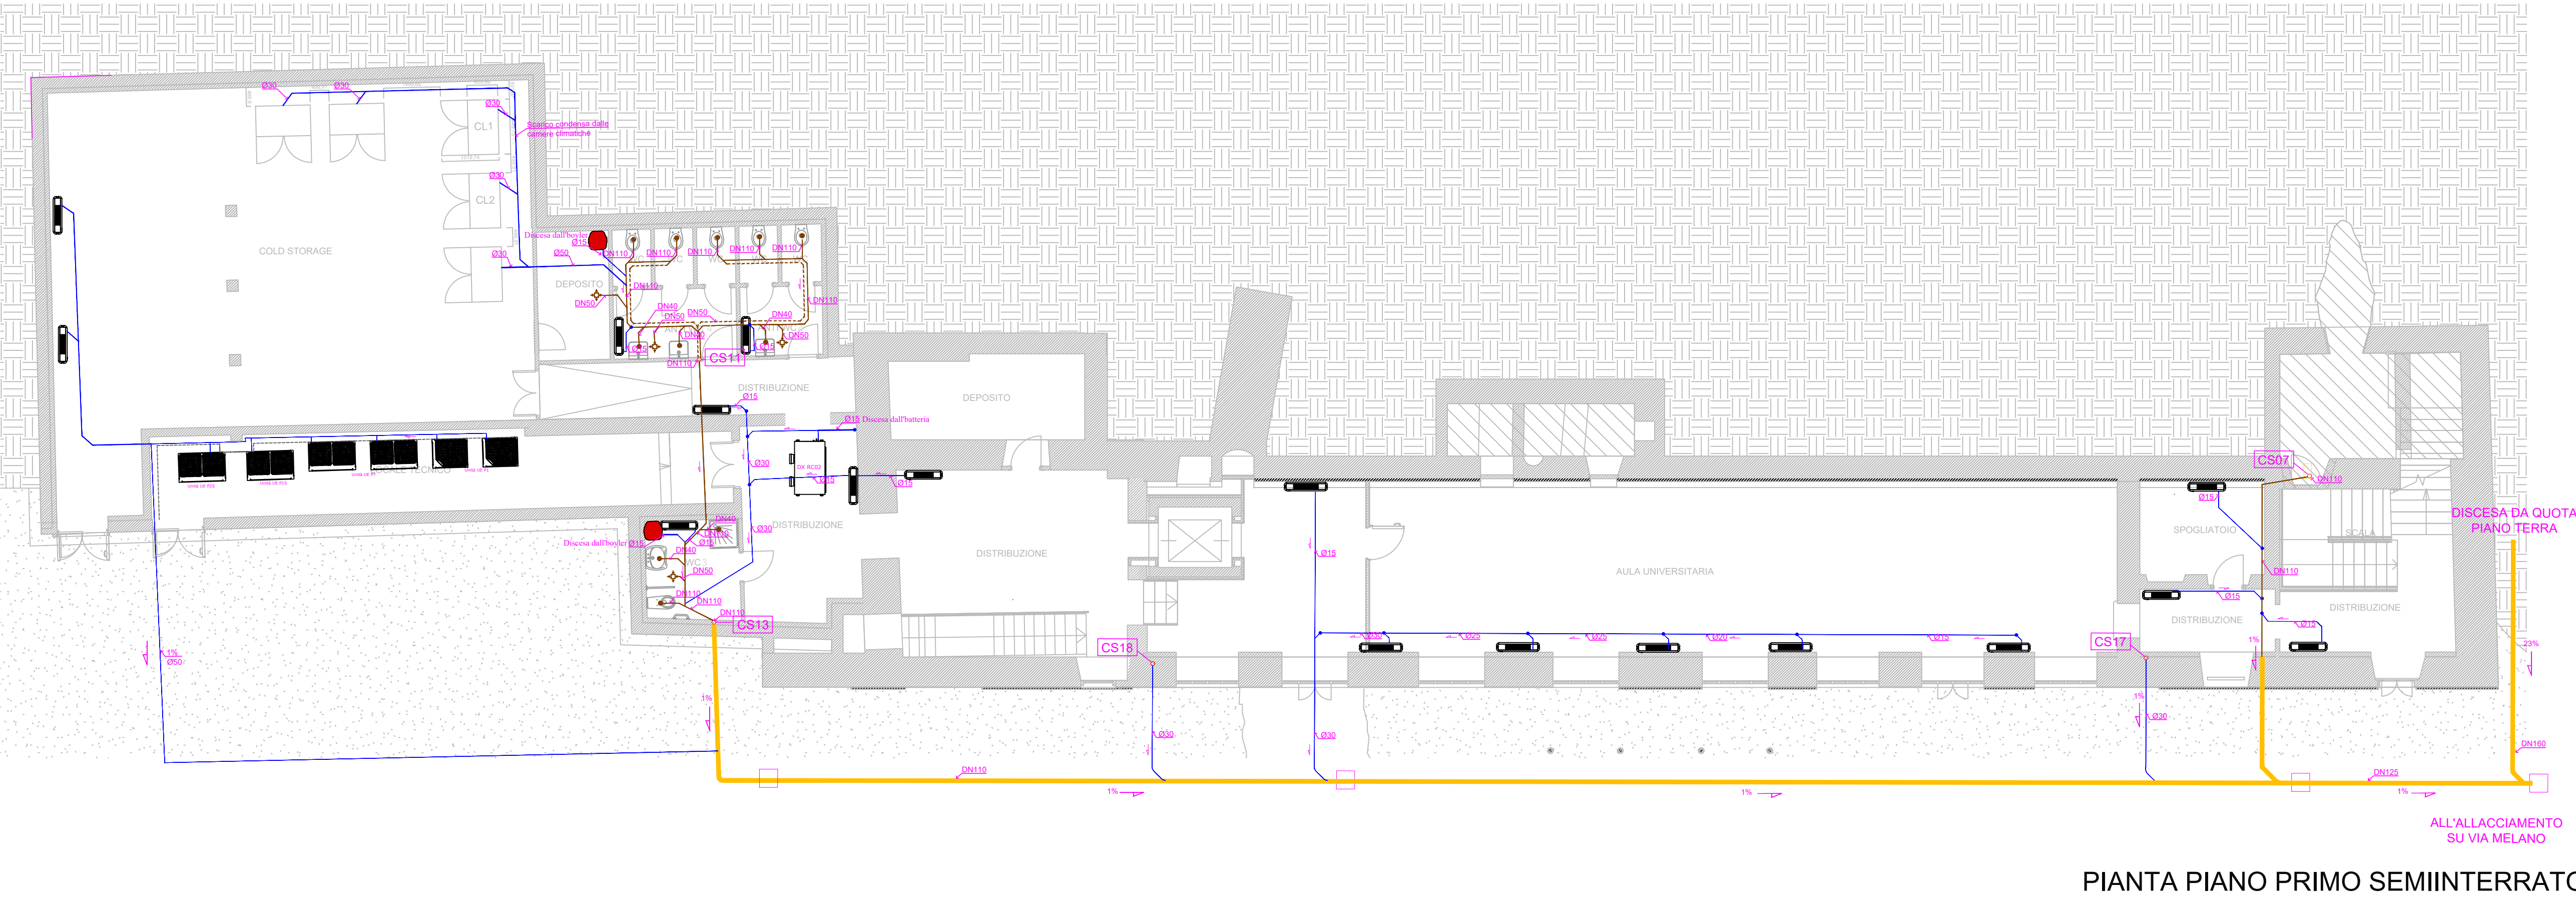

PIANTA PIANO PRIMO SEMINTERRATO

CITRONIERA

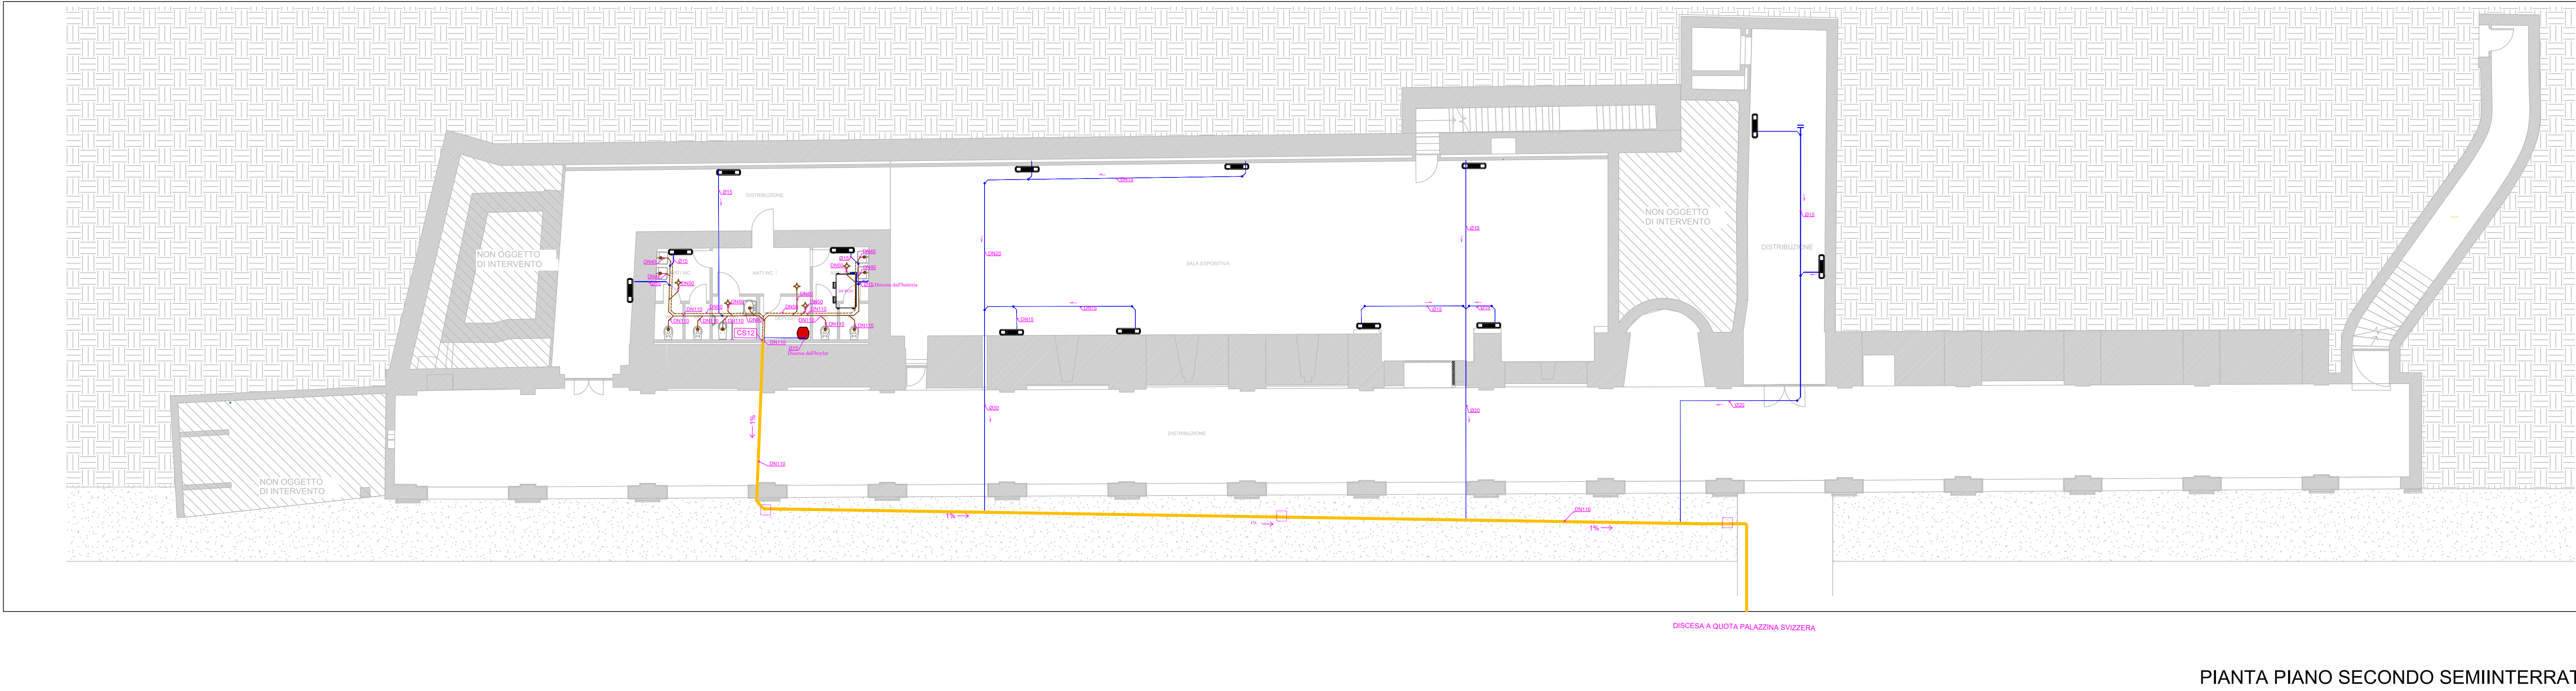

PIANTA PIANO SECONDO SEMINTERRATO