

RIQUALIFICAZIONE DELLA VILLA ANTICA, DELLA PALAZZINA SVIZZERA E DELLE AREE ESTERNE AD ESSE CONNESSE DEL COMPENDIO DENOMINATO "VILLA MELANO"



RTP: Isolarchiteti S.r.l. (capogruppo)
 prof. arch. Giovanni Durbano
 arch. Umberto Montanari
 arch. paesaggista Marco Ferrari
 Nicola Restaurs S.r.l.
 MCM Ingegneria S.r.l.
 ing. Damiano Bonomelli
 geol. Andrea Ferrarotti
 Pirotecnico S.r.l.

RUP: arch. Antonio Graziani
 Comune di Rivoli
 Direzione Servizi al Territorio e alla Città

Sezioni stratigrafiche interpretative

G08b

DATA	REV.01	REV.02	REV.03	SCALA
13/10/2023				1 : 100

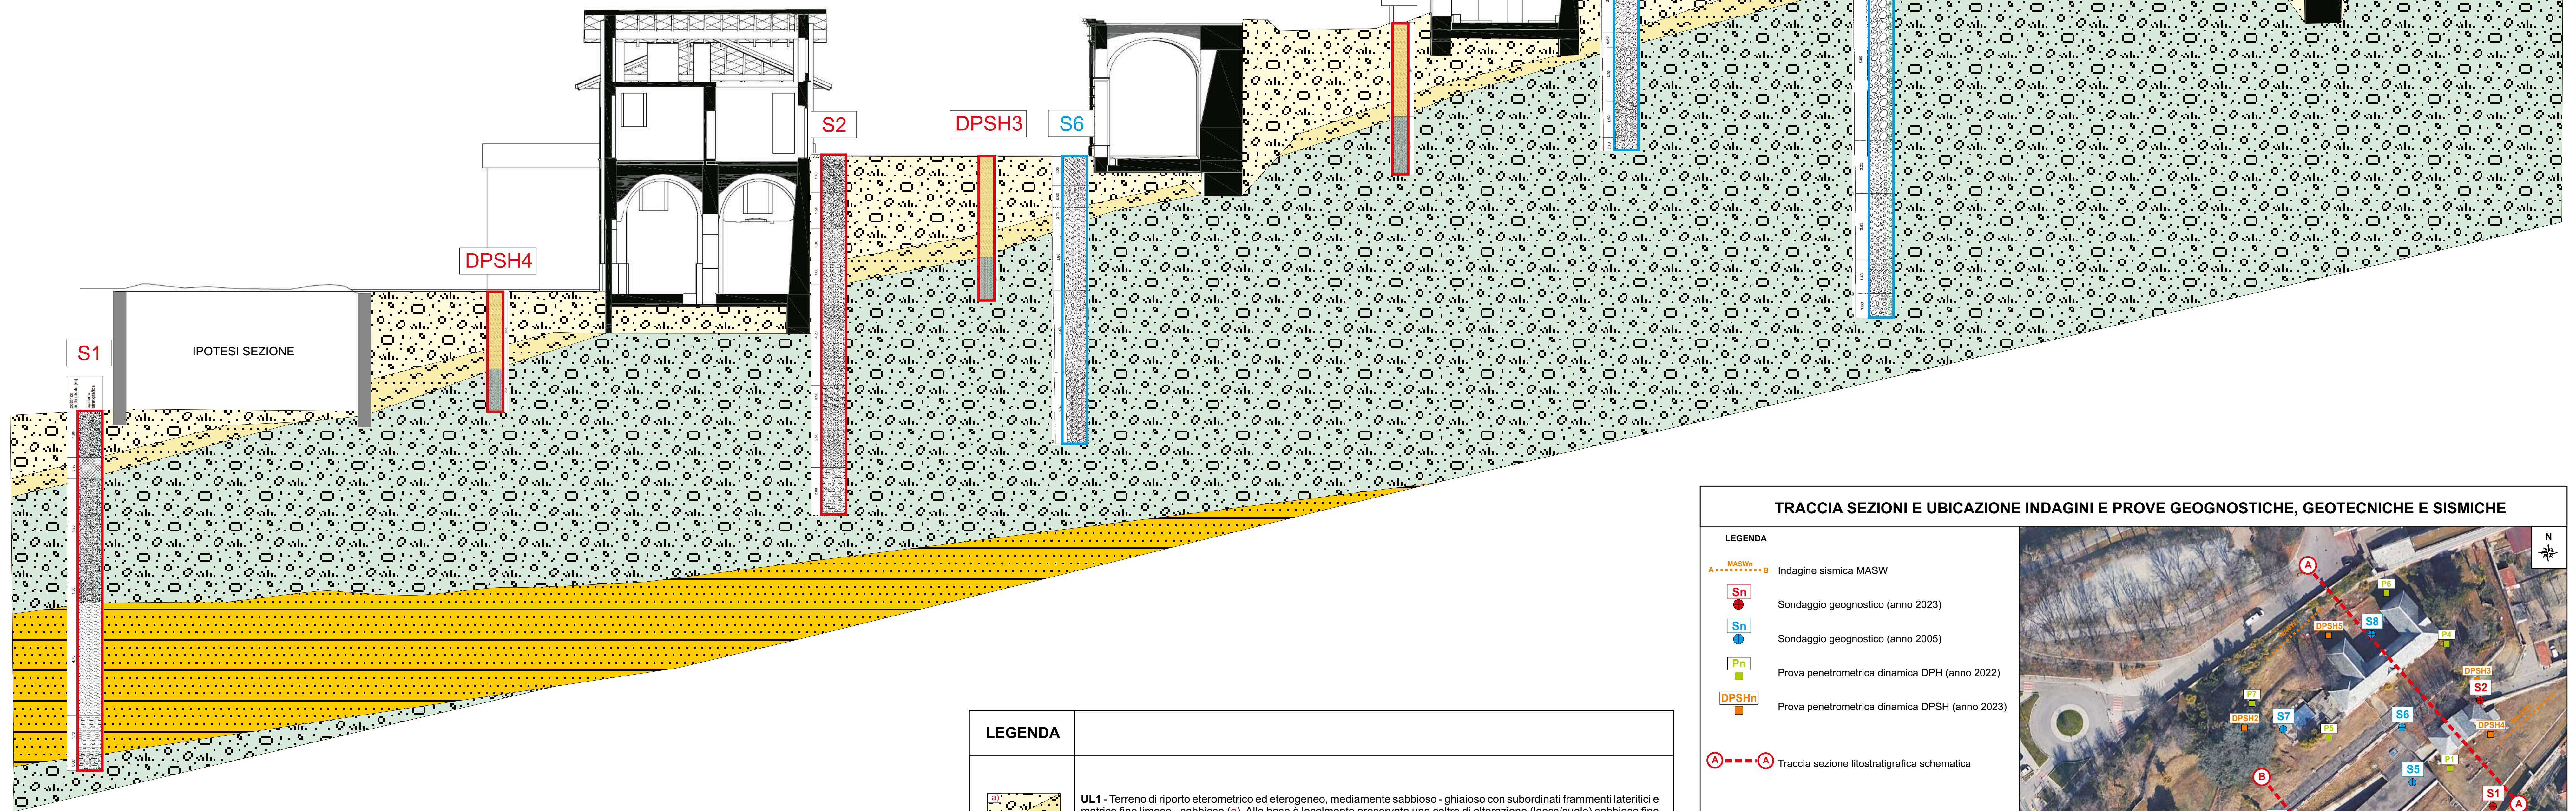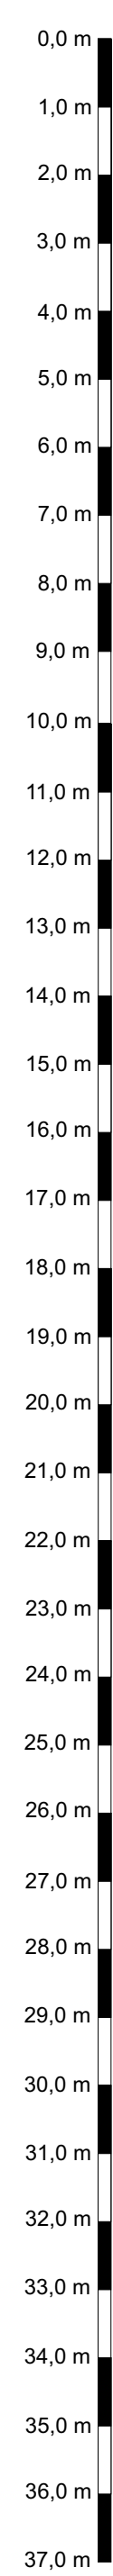

S3 S7

SEZIONE A-A

LEGENDA

MASWn
A-----B

 Sondaggio geognostico (anno 2023)

 Sondaggio geognostico (anno 2005)

 Prova penetrometrica dinamica DPH (anno 2022)

 Prova penetrometrica dinamica DPSH (anno 2023)

A - - - **A** Traccia sezione litostratigrafica schematica

